



# ROZVADĚČ RH.D3-MDO


ROZMĚRY:	VxSxH=2100 x 3400 x 600 mm Pole 1 - šíře 1000 mm Pole 2, 3, 4 - šíře 800 mm
KRYTÍ:	IP40 / IP20
PŘÍVOD:	SPODEM
VÝVODY:	NAHORU
INSTALOVANÝ PŘÍKON:	Pi=582 kW
SOUČINITEL SOUDOBOSTI:	0,7
INSTALOVANÝ PŘÍKON:	Pp = 407 kW
JMENOVITÝ PROUD:	In = 1000 A
ZKRATOVÝ PROUD:	Ik''= 13,1 kA
PROUDOVÁ SOUSTAVA:	3PEN AC/50Hz 230/400V/TN-C-S

v.č. 3011.126.15–23


Revize	Vypracoval	Popis revize	Datum

<div> <b>Clean Room Solutions</b> BLOCK a.s., U Kasáren 727 757 01 Valašské Meziříčí</div>		Investor: <div> <b>Nemocnice Vyškov</b></div>	
Profese: <div>EL</div>			Autorizace:
	Vypracoval:	Kontroloval:	
	LUDEK DORUSKA (Elmo)	TOMAS POTESIL	


Akce:	<b>NEMOCNICE VYŠKOV, p.o.</b> <b>MAGNETICKÁ REZONANCE</b> <b>A STAVEBNÍ ÚPRAVY KŘÍDLA D3</b>	Zakázkové číslo:	100745 DSPS 08 - 2023	Paré:
		Datum:	08 - 2023	
		Stupeň:	Dokumentace skutečného provedení stavby	
Objekt:	PŘÍSTAVBA KŘÍDLA D3	SO 01	Formát:	12 A4
Obsah:	<b>Rozvaděč RH.D3-MDO</b>		Měřítko: <b>1:50</b>	Číslo výkresu: <b>D.1.01.4c-316</b>

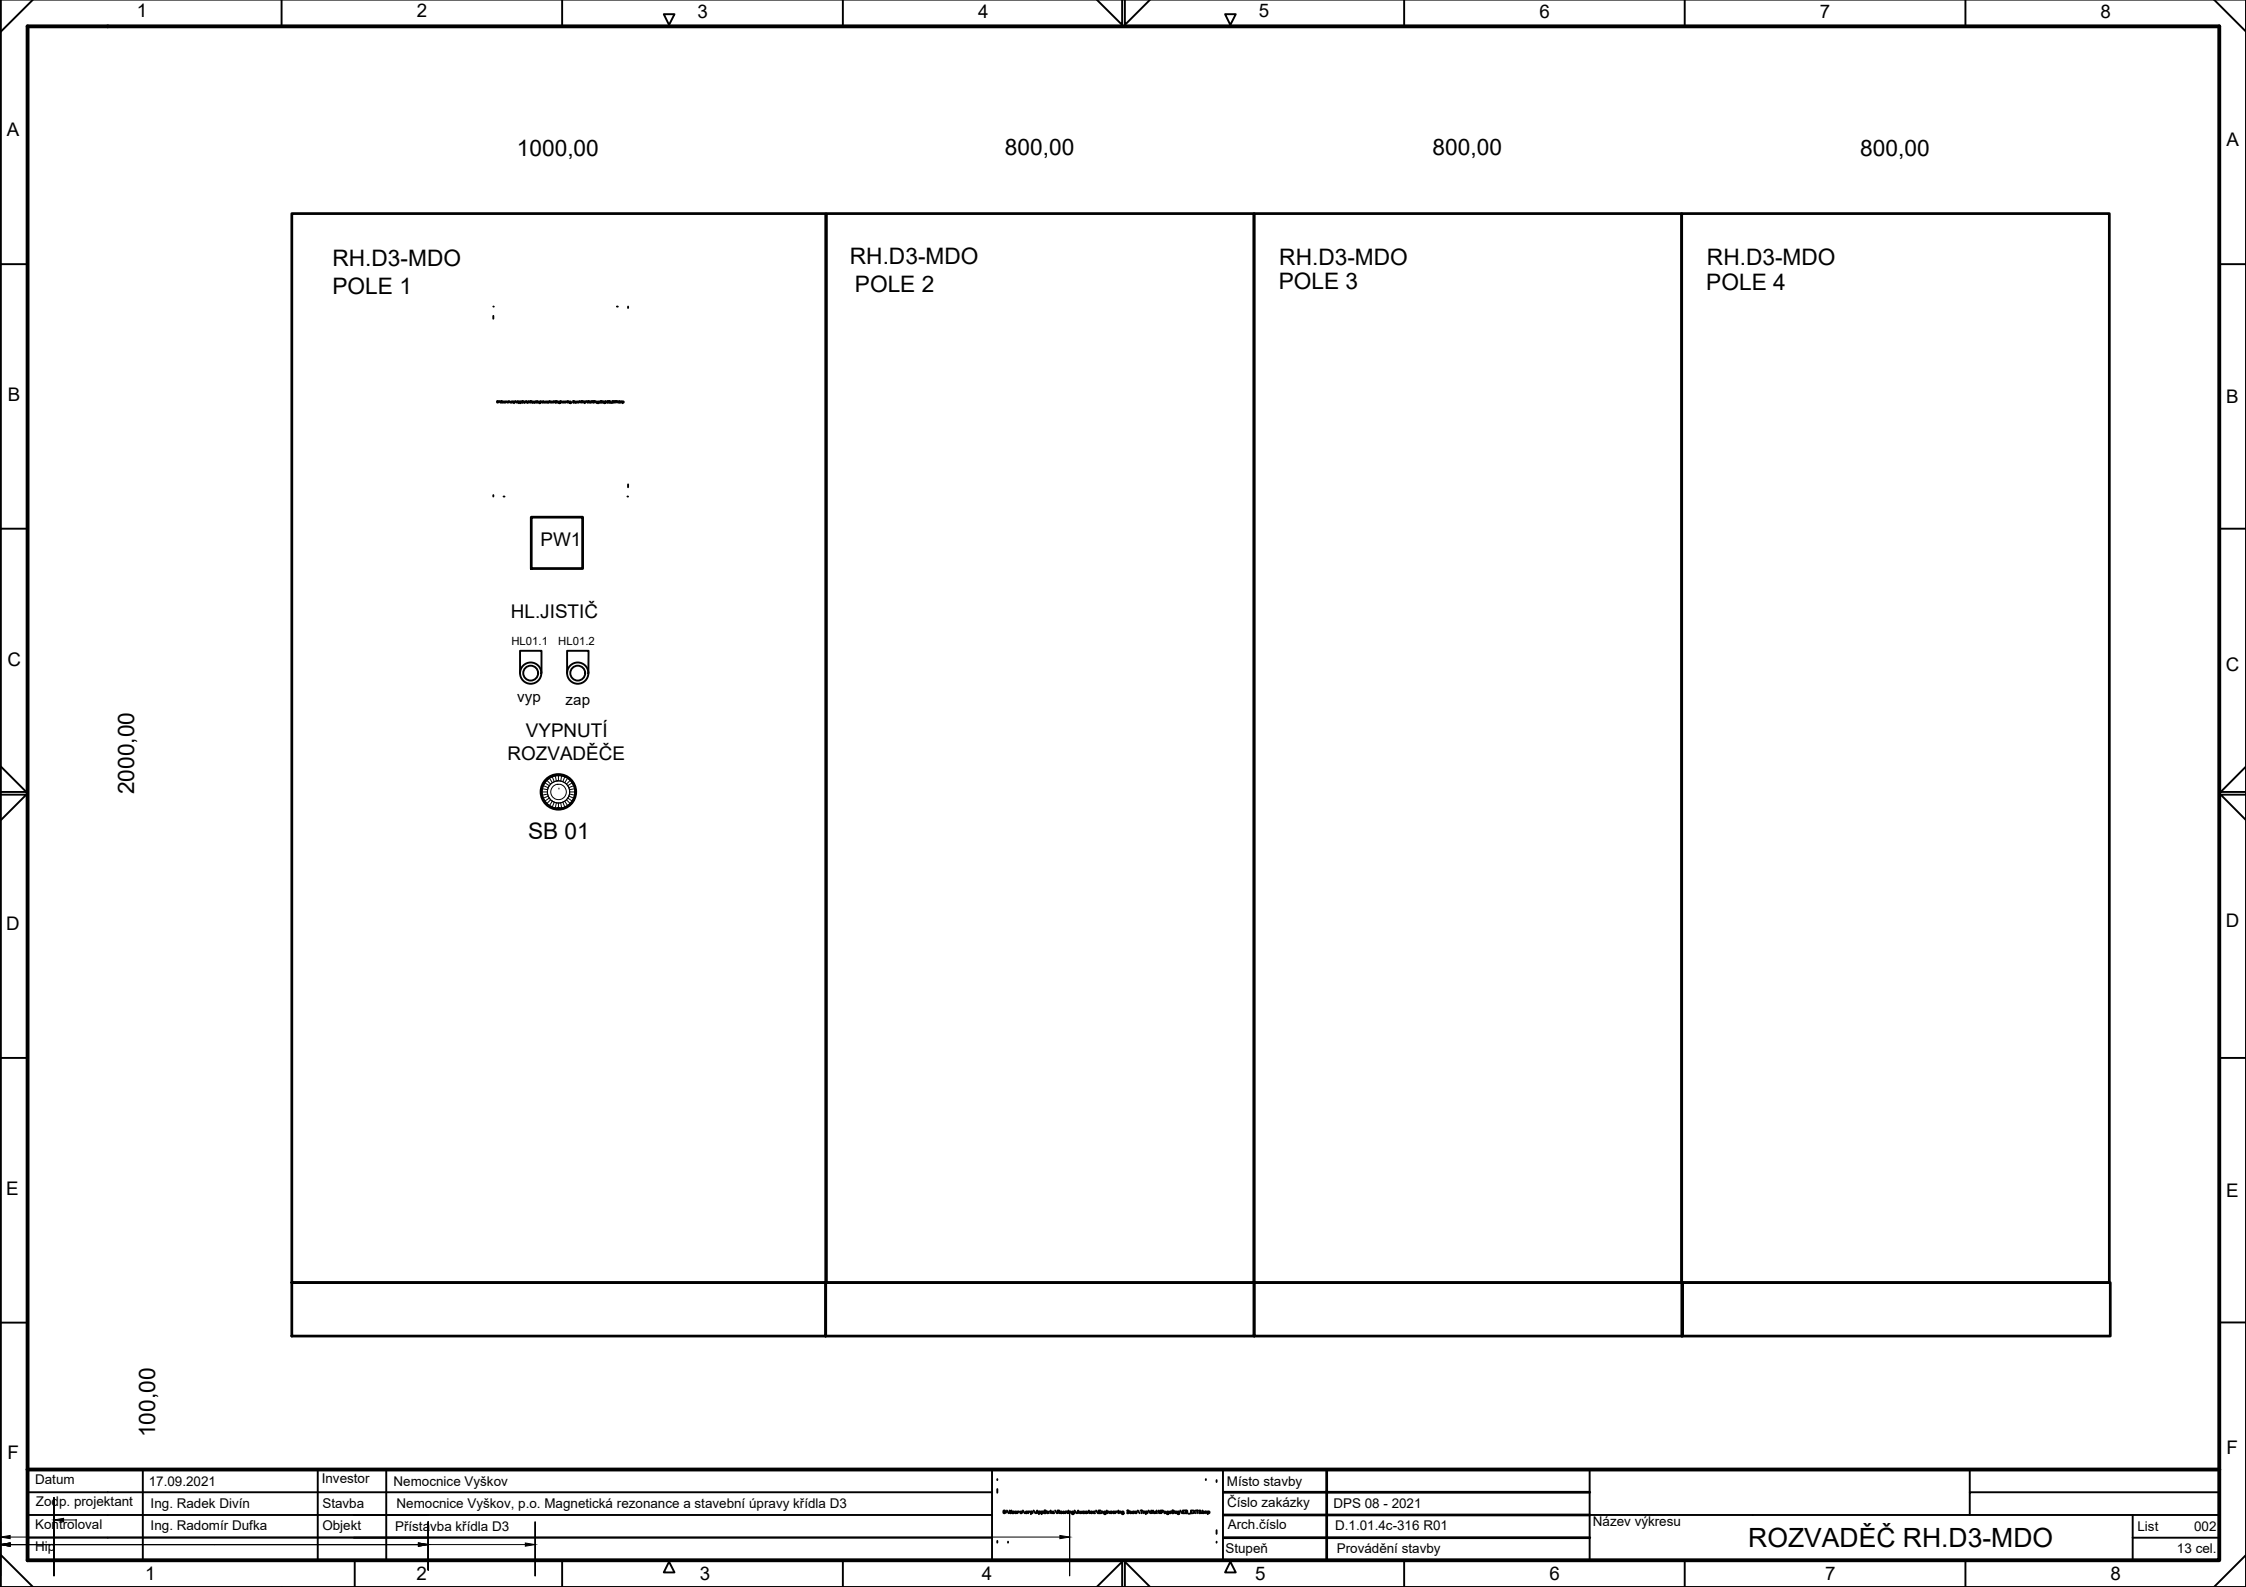

Datum	17.09.2021	Investor	Nemocnice Vyškov	Místo stavby			
Zořp. projektant	Ing. Radek Divín	Stavba	Nemocnice Vyškov, p.o. Magnetická rezonance a stavební úpravy křídla D3	Číslo zakázky	DPS 08 - 2021		
Kontroloval	Ing. Radomír Dufka	Objekt	Přístavba křídla D3	Arch. číslo	D.1.01.4c-316 R01	Název výkresu	
Titul				Stupeň	Provádění stavby	ROZVADĚČ RH.D3-MDO	List 002 13 cel.

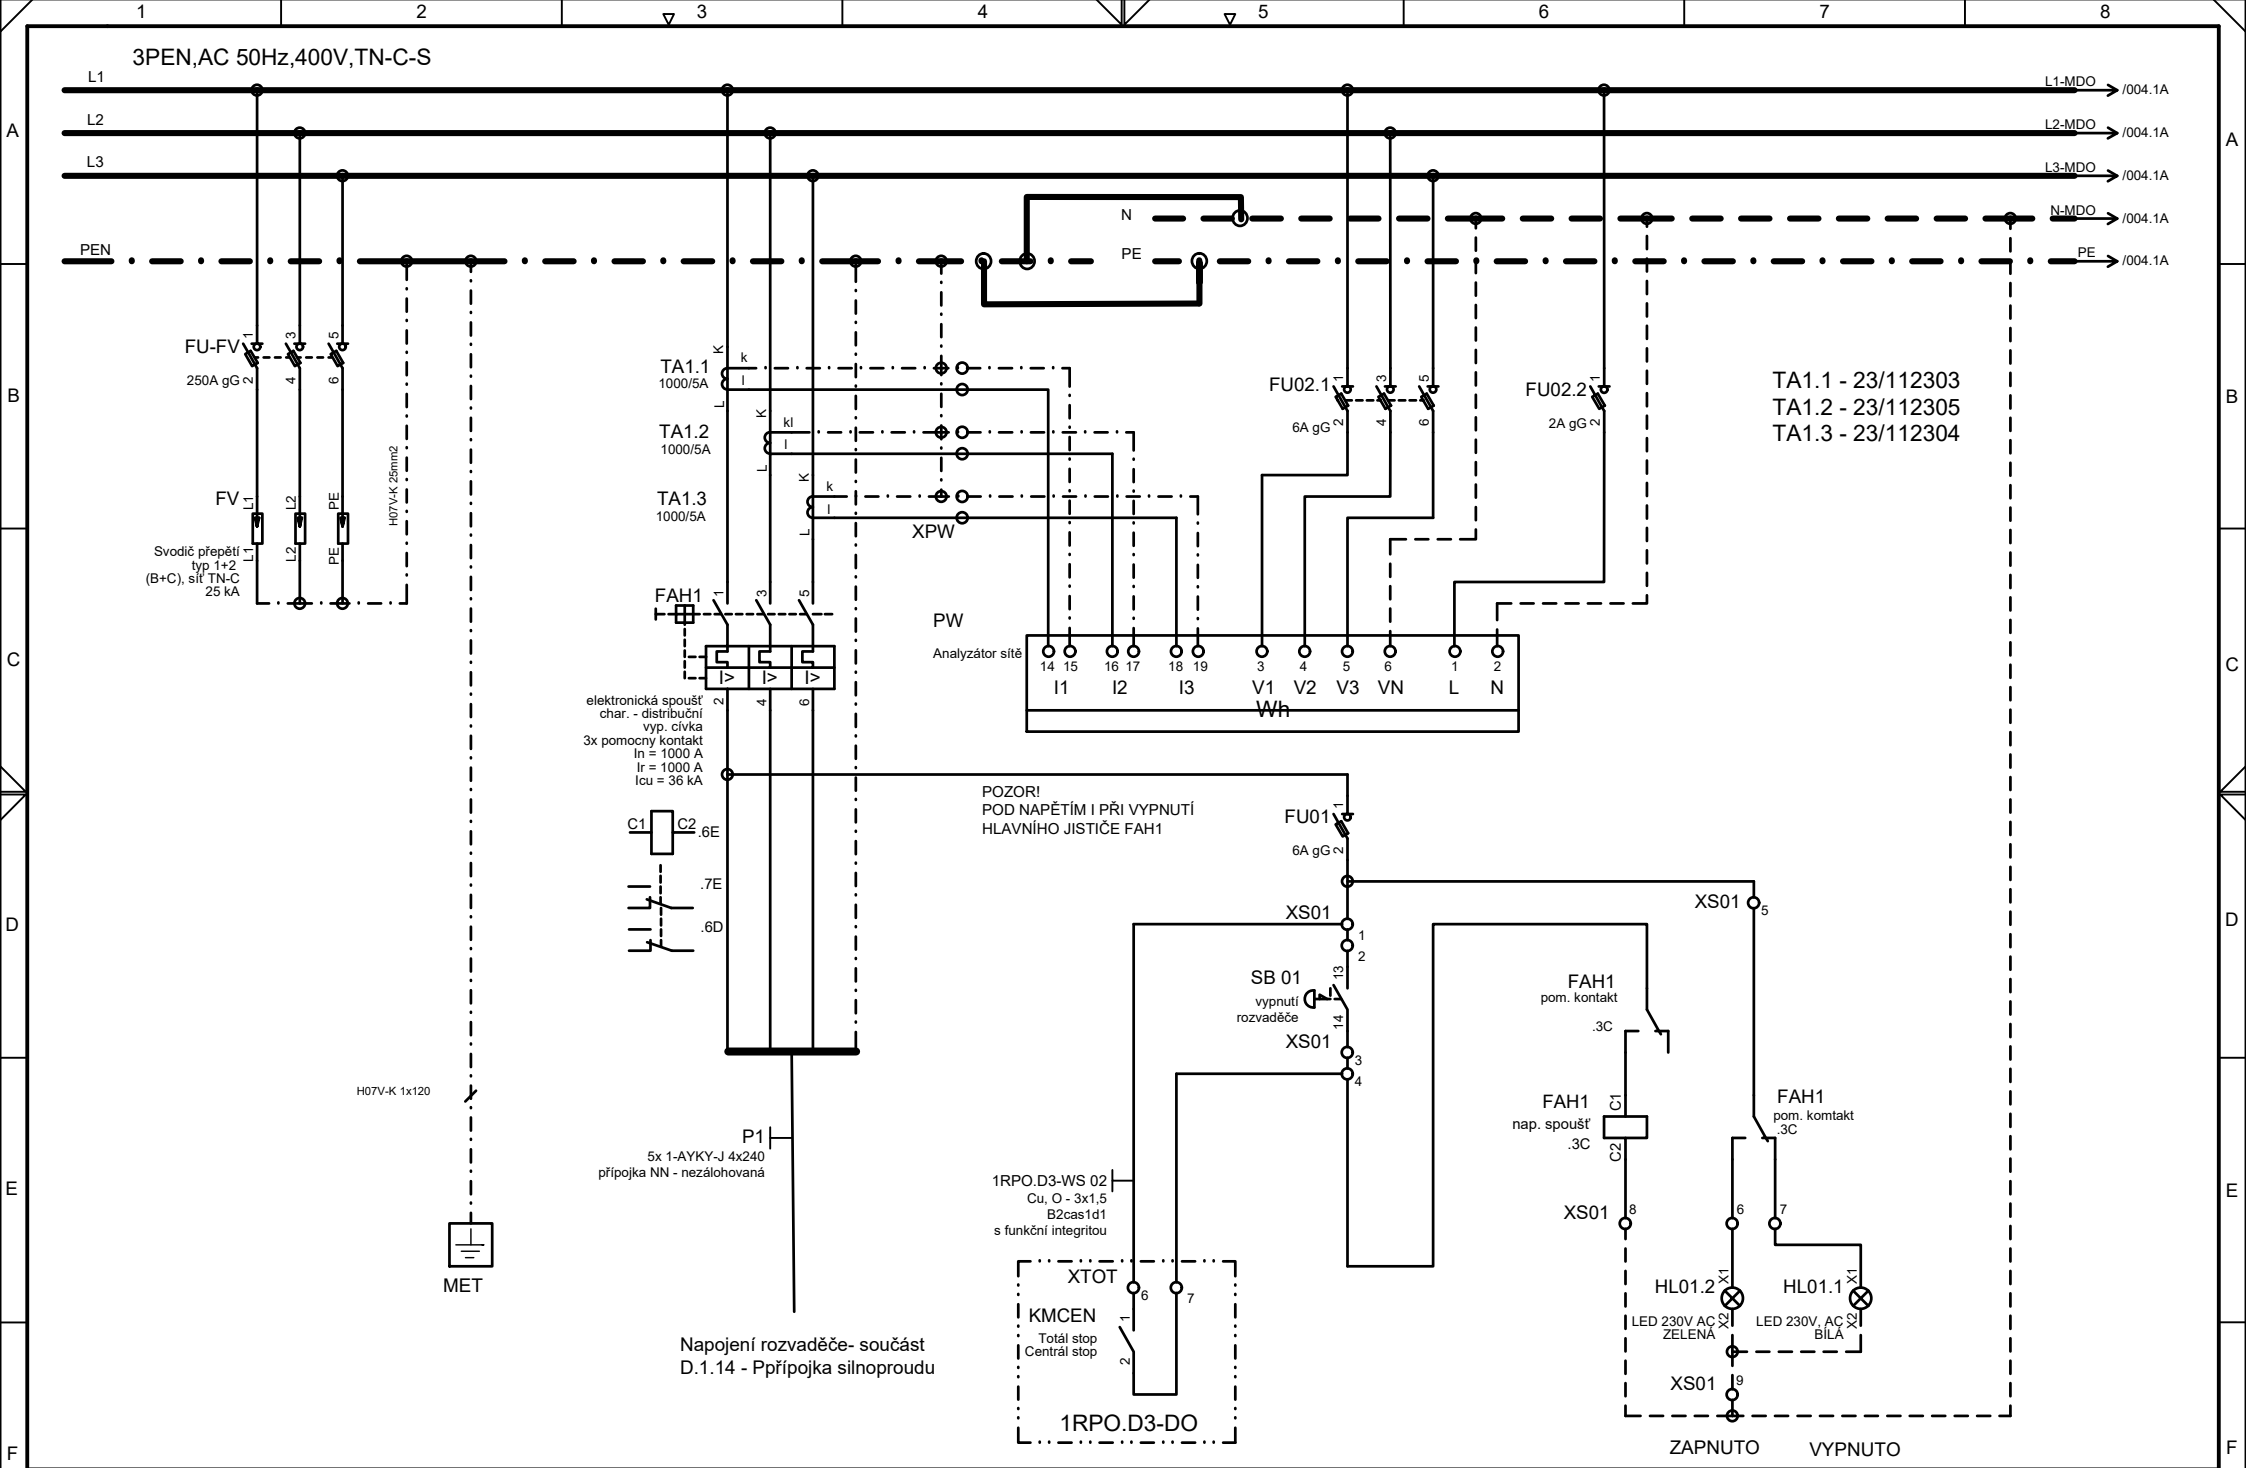


Datum	17.09.2021	Investor	Nemocnice Vyškov	Místo stavby			
Zodp. projektant	Ing. Radek Divín	Stavba	Nemocnice Vyškov, p.o. Magnetická rezonance a stavební úpravy křídla D3	Číslo zakázky	DPS 08 - 2021		+RH-MDO
Kontroloval	Ing. Radomír Dufka	Objekt	Přístavba křídla D3	Arch. číslo	D.1.01.4c-316 R01	Název výkresu	ROZVADĚČ RH.D3-MDO
Hip				Stupeň	Provádění stavby		List 003 13 cel.

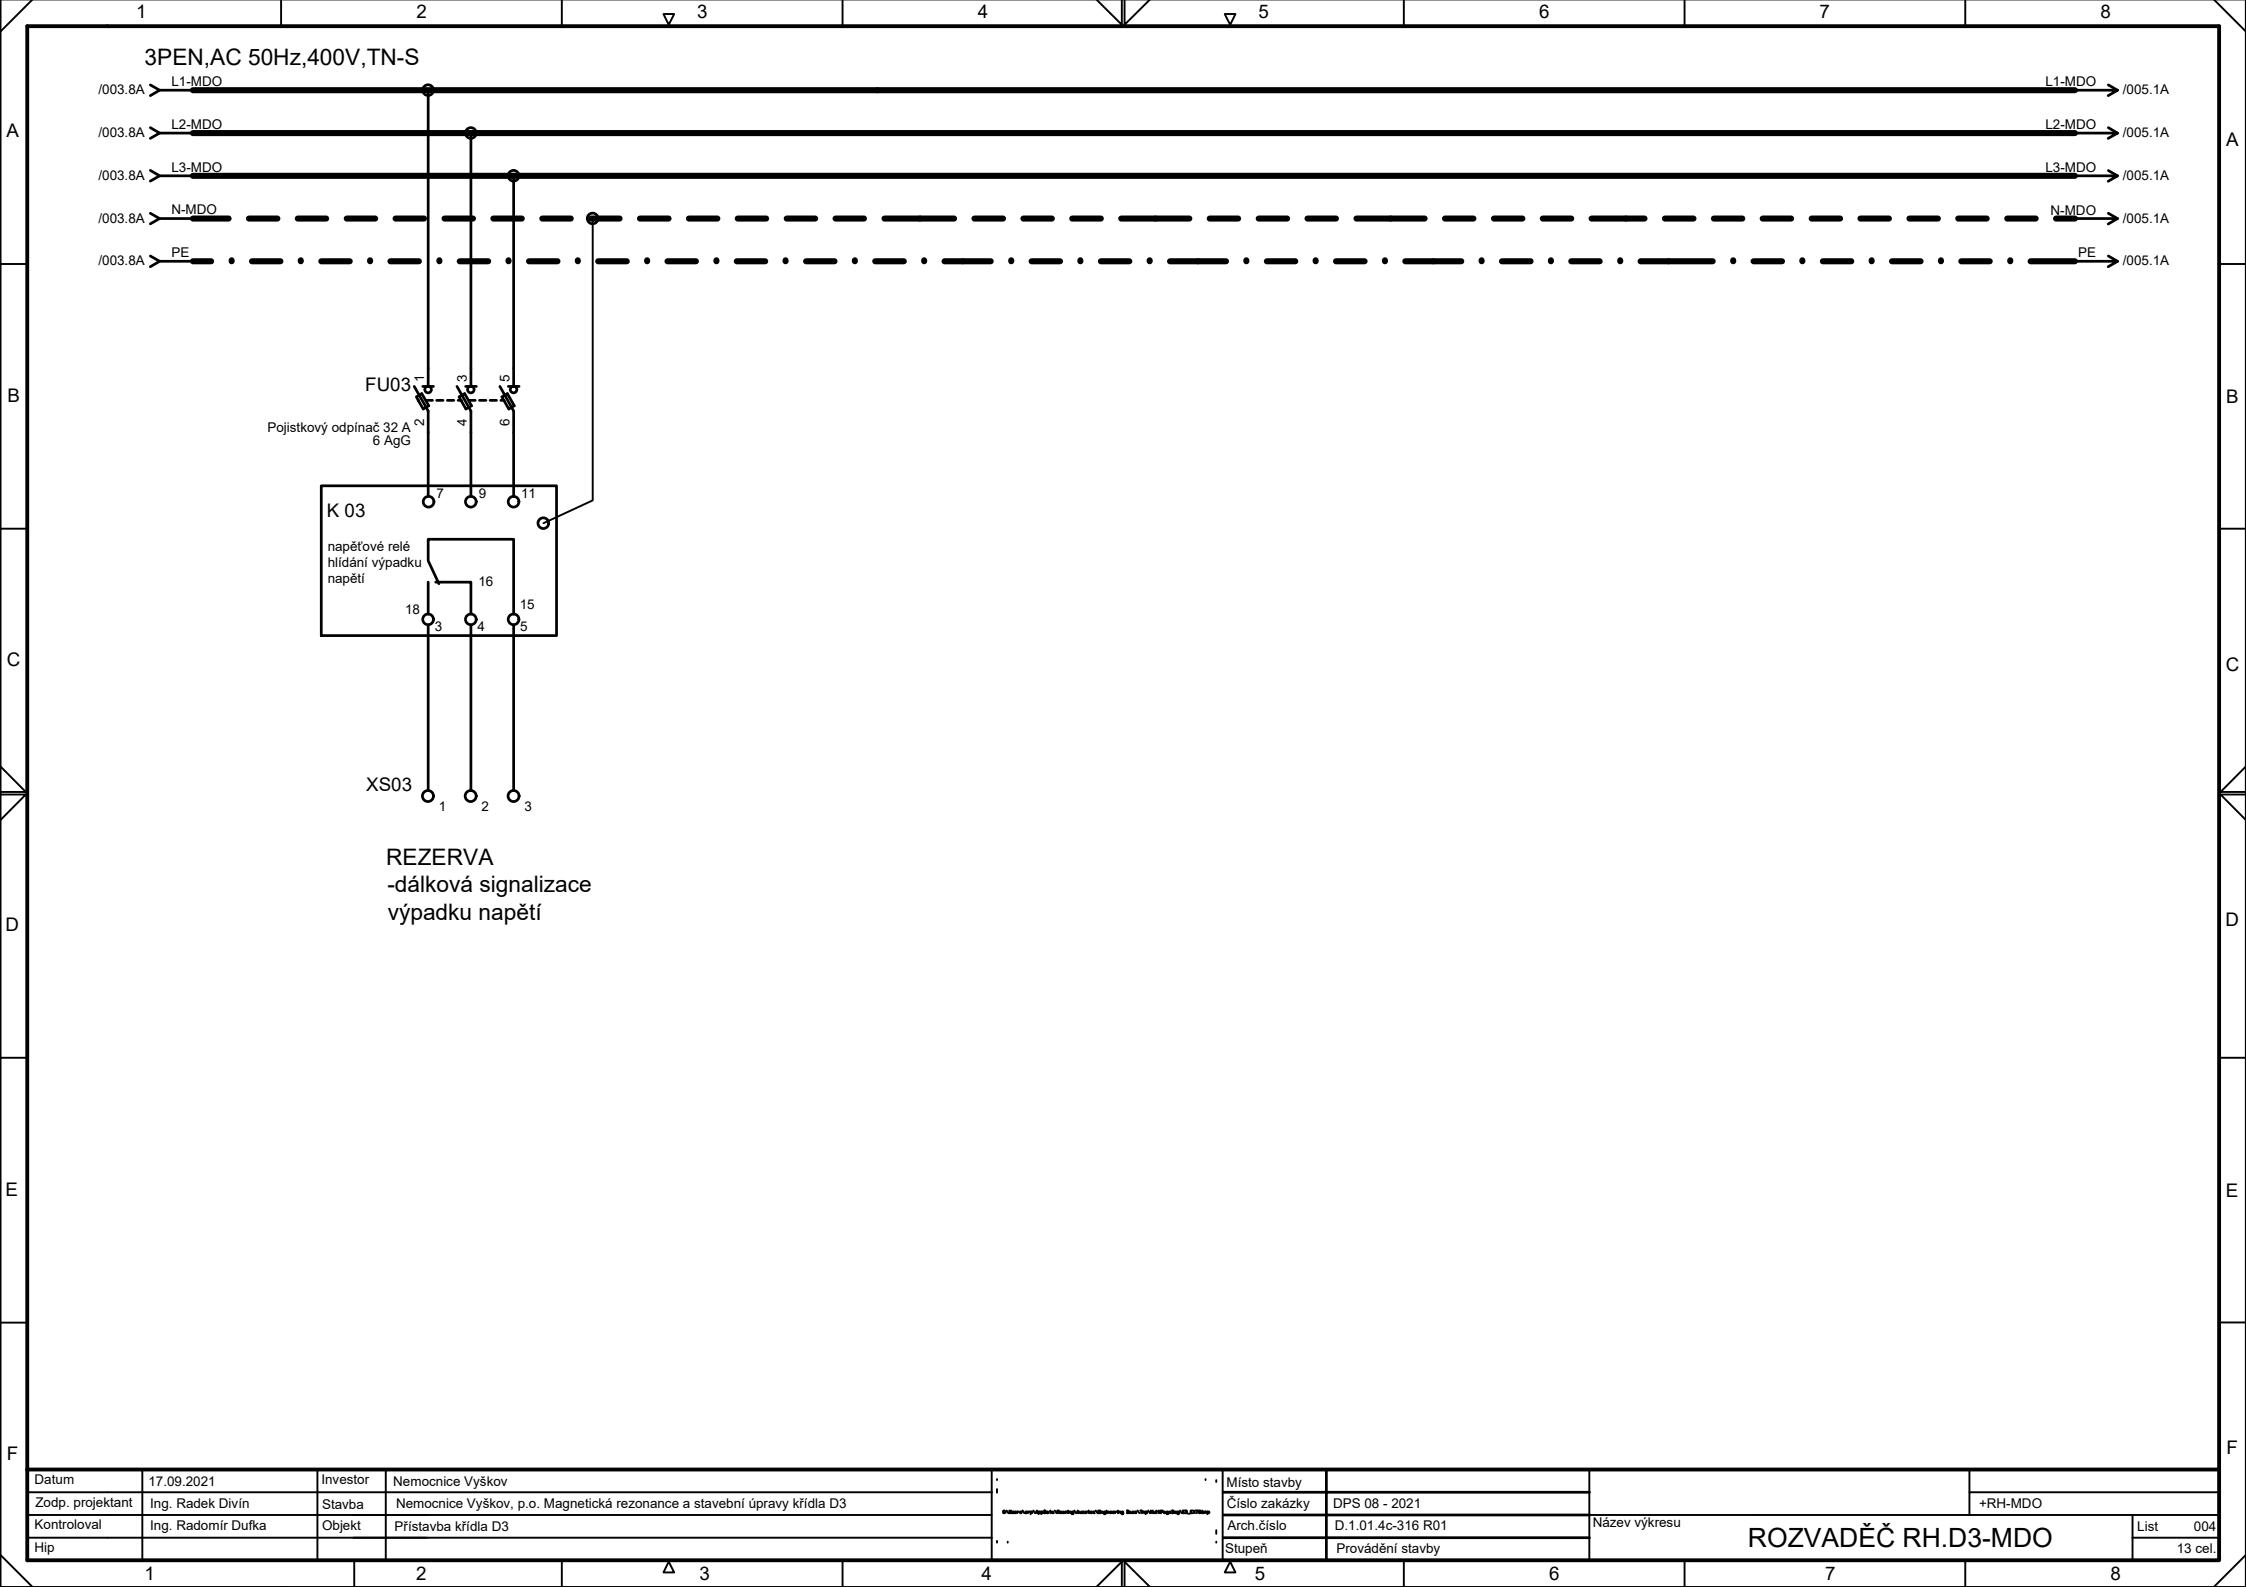


Datum	17.09.2021	Investor	Nemocnice Vyškov	Místo stavby			
Zodp. projektant	Ing. Radek Divín	Stavba	Nemocnice Vyškov, p.o. Magnetická rezonance a stavební úpravy křídla D3	Číslo zakázky	DPS 08 - 2021	+RH-MDO	
Kontroloval	Ing. Radomír Dufka	Objekt	Přístavba křídla D3	Arch.číslo	D.1.01.4c-316 R01	Název výkresu	List 004
Hip				Stupeň	Provádění stavby		13 cel.


ROZVADĚČ RH.D3-MDO

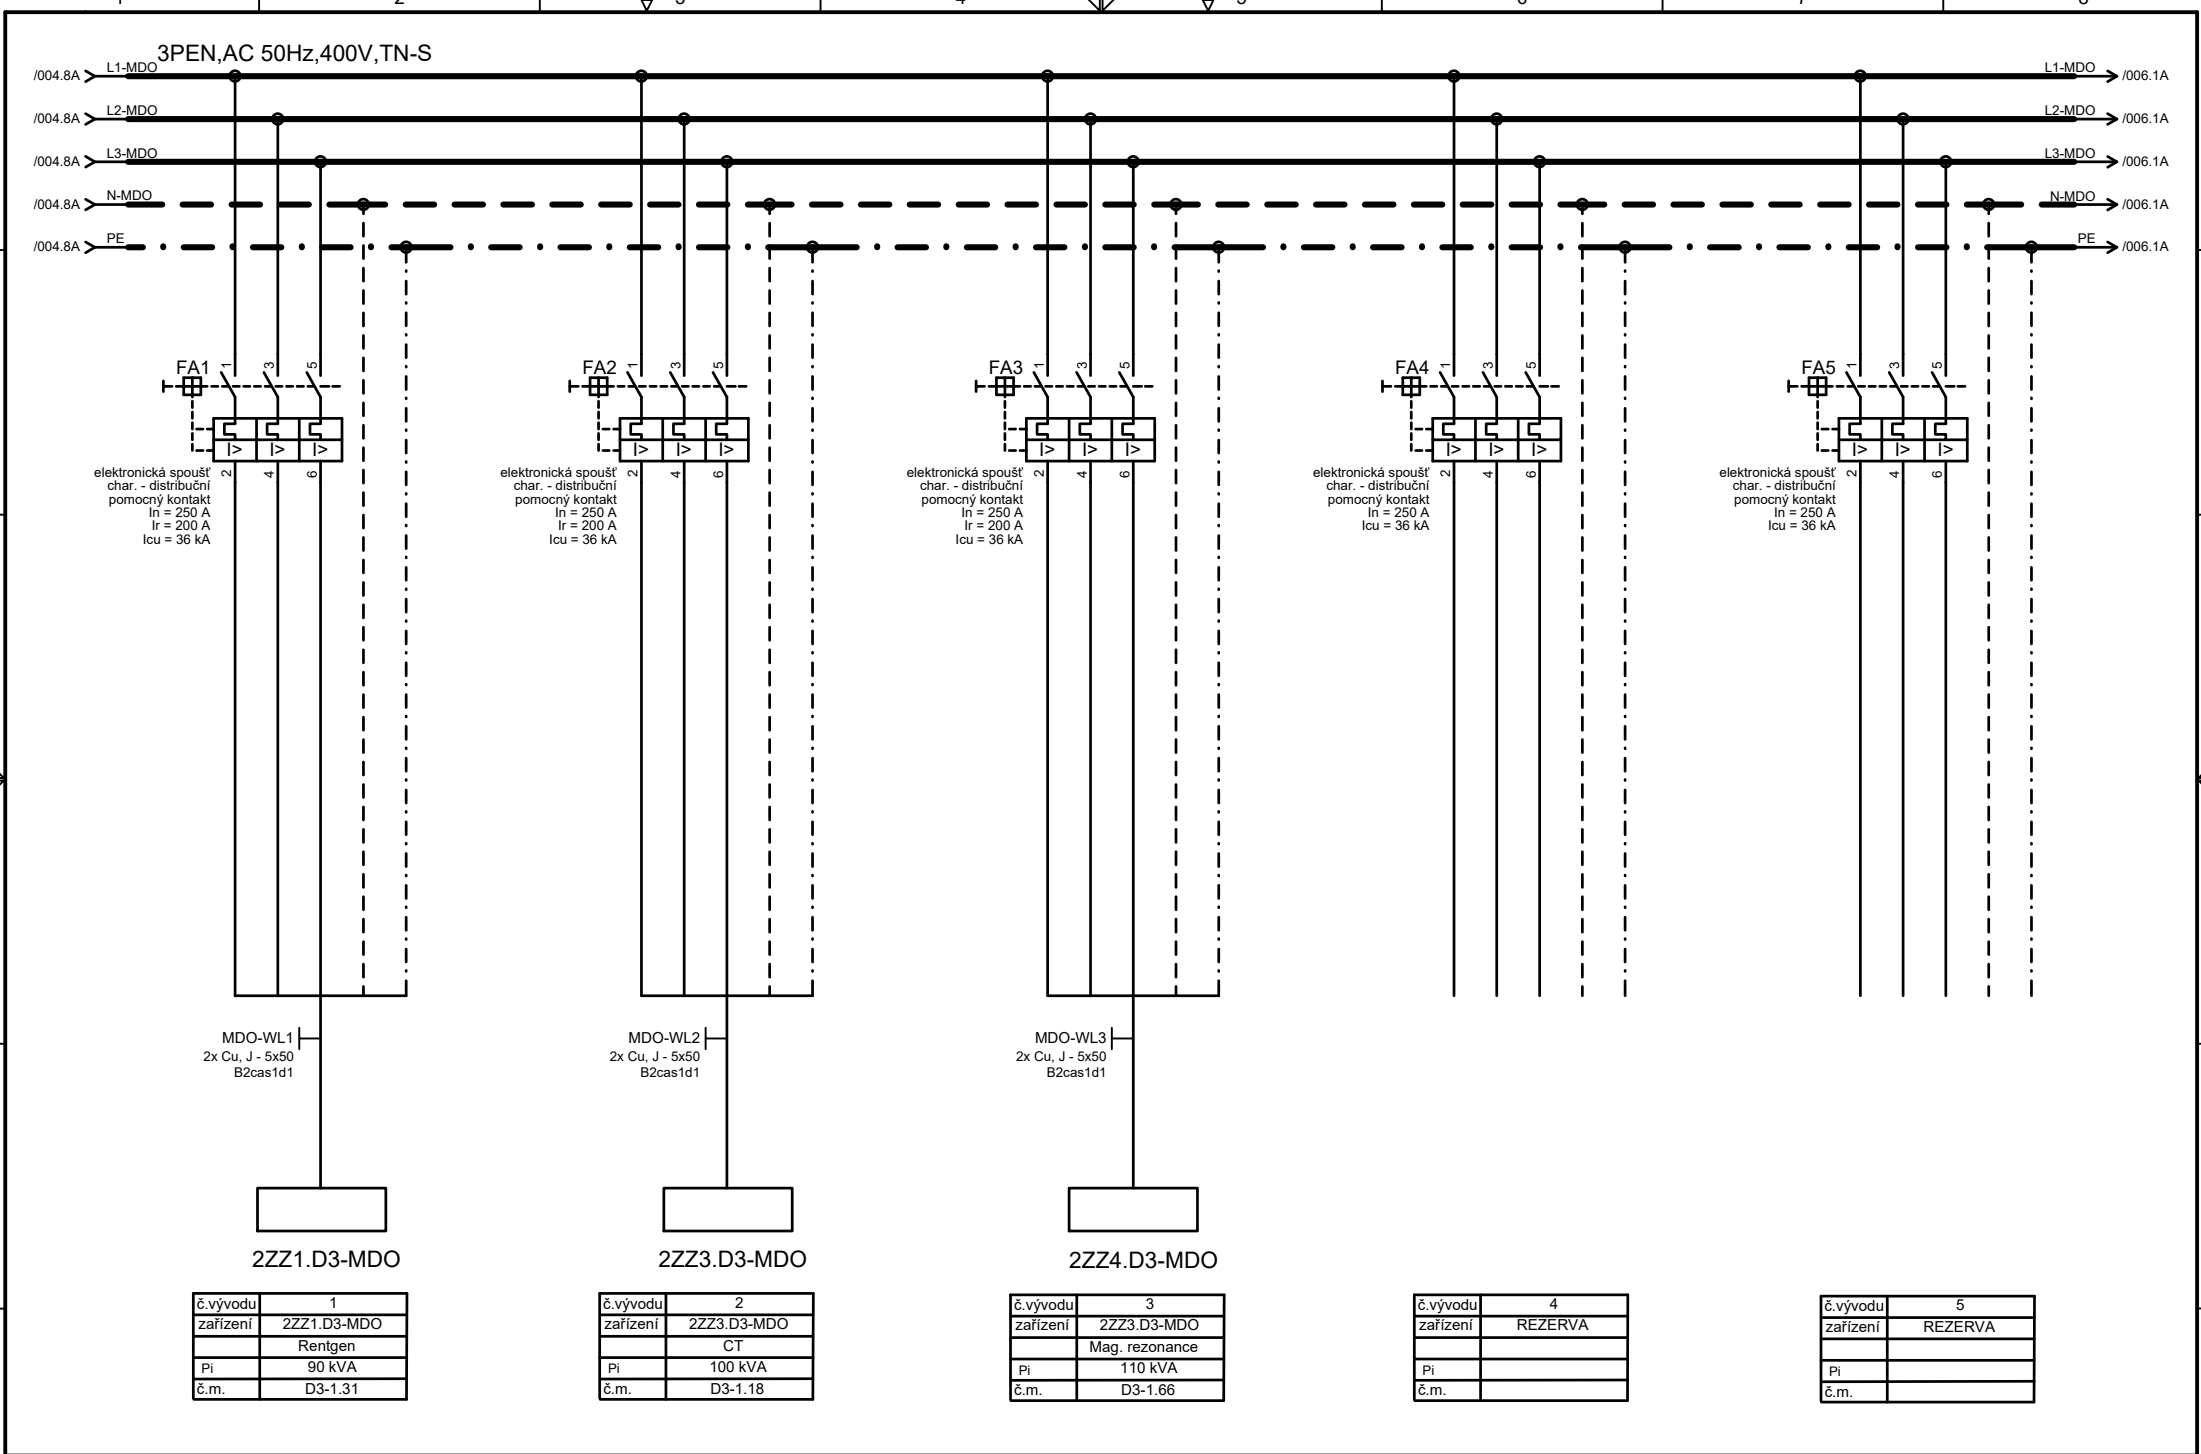


Datum	17.09.2021	Investor	Nemocnice Vyškov	Místo stavby			
Zodp. projektant	Ing. Radek Divín	Stavba	Nemocnice Vyškov, p.o. Magnetická rezonance a stavební úpravy křídla D3	Číslo zakázky	DPS 08 - 2021	Název výkresu	+RH-MDO
Kontroloval	Ing. Radomír Dufka	Objekt	Přístavba křídla D3	Arch.číslo	D.1.01.4c-316 R01		
Hip				Stupeň	Provádění stavby		

ROZVADĚČ RH.D3-MDO

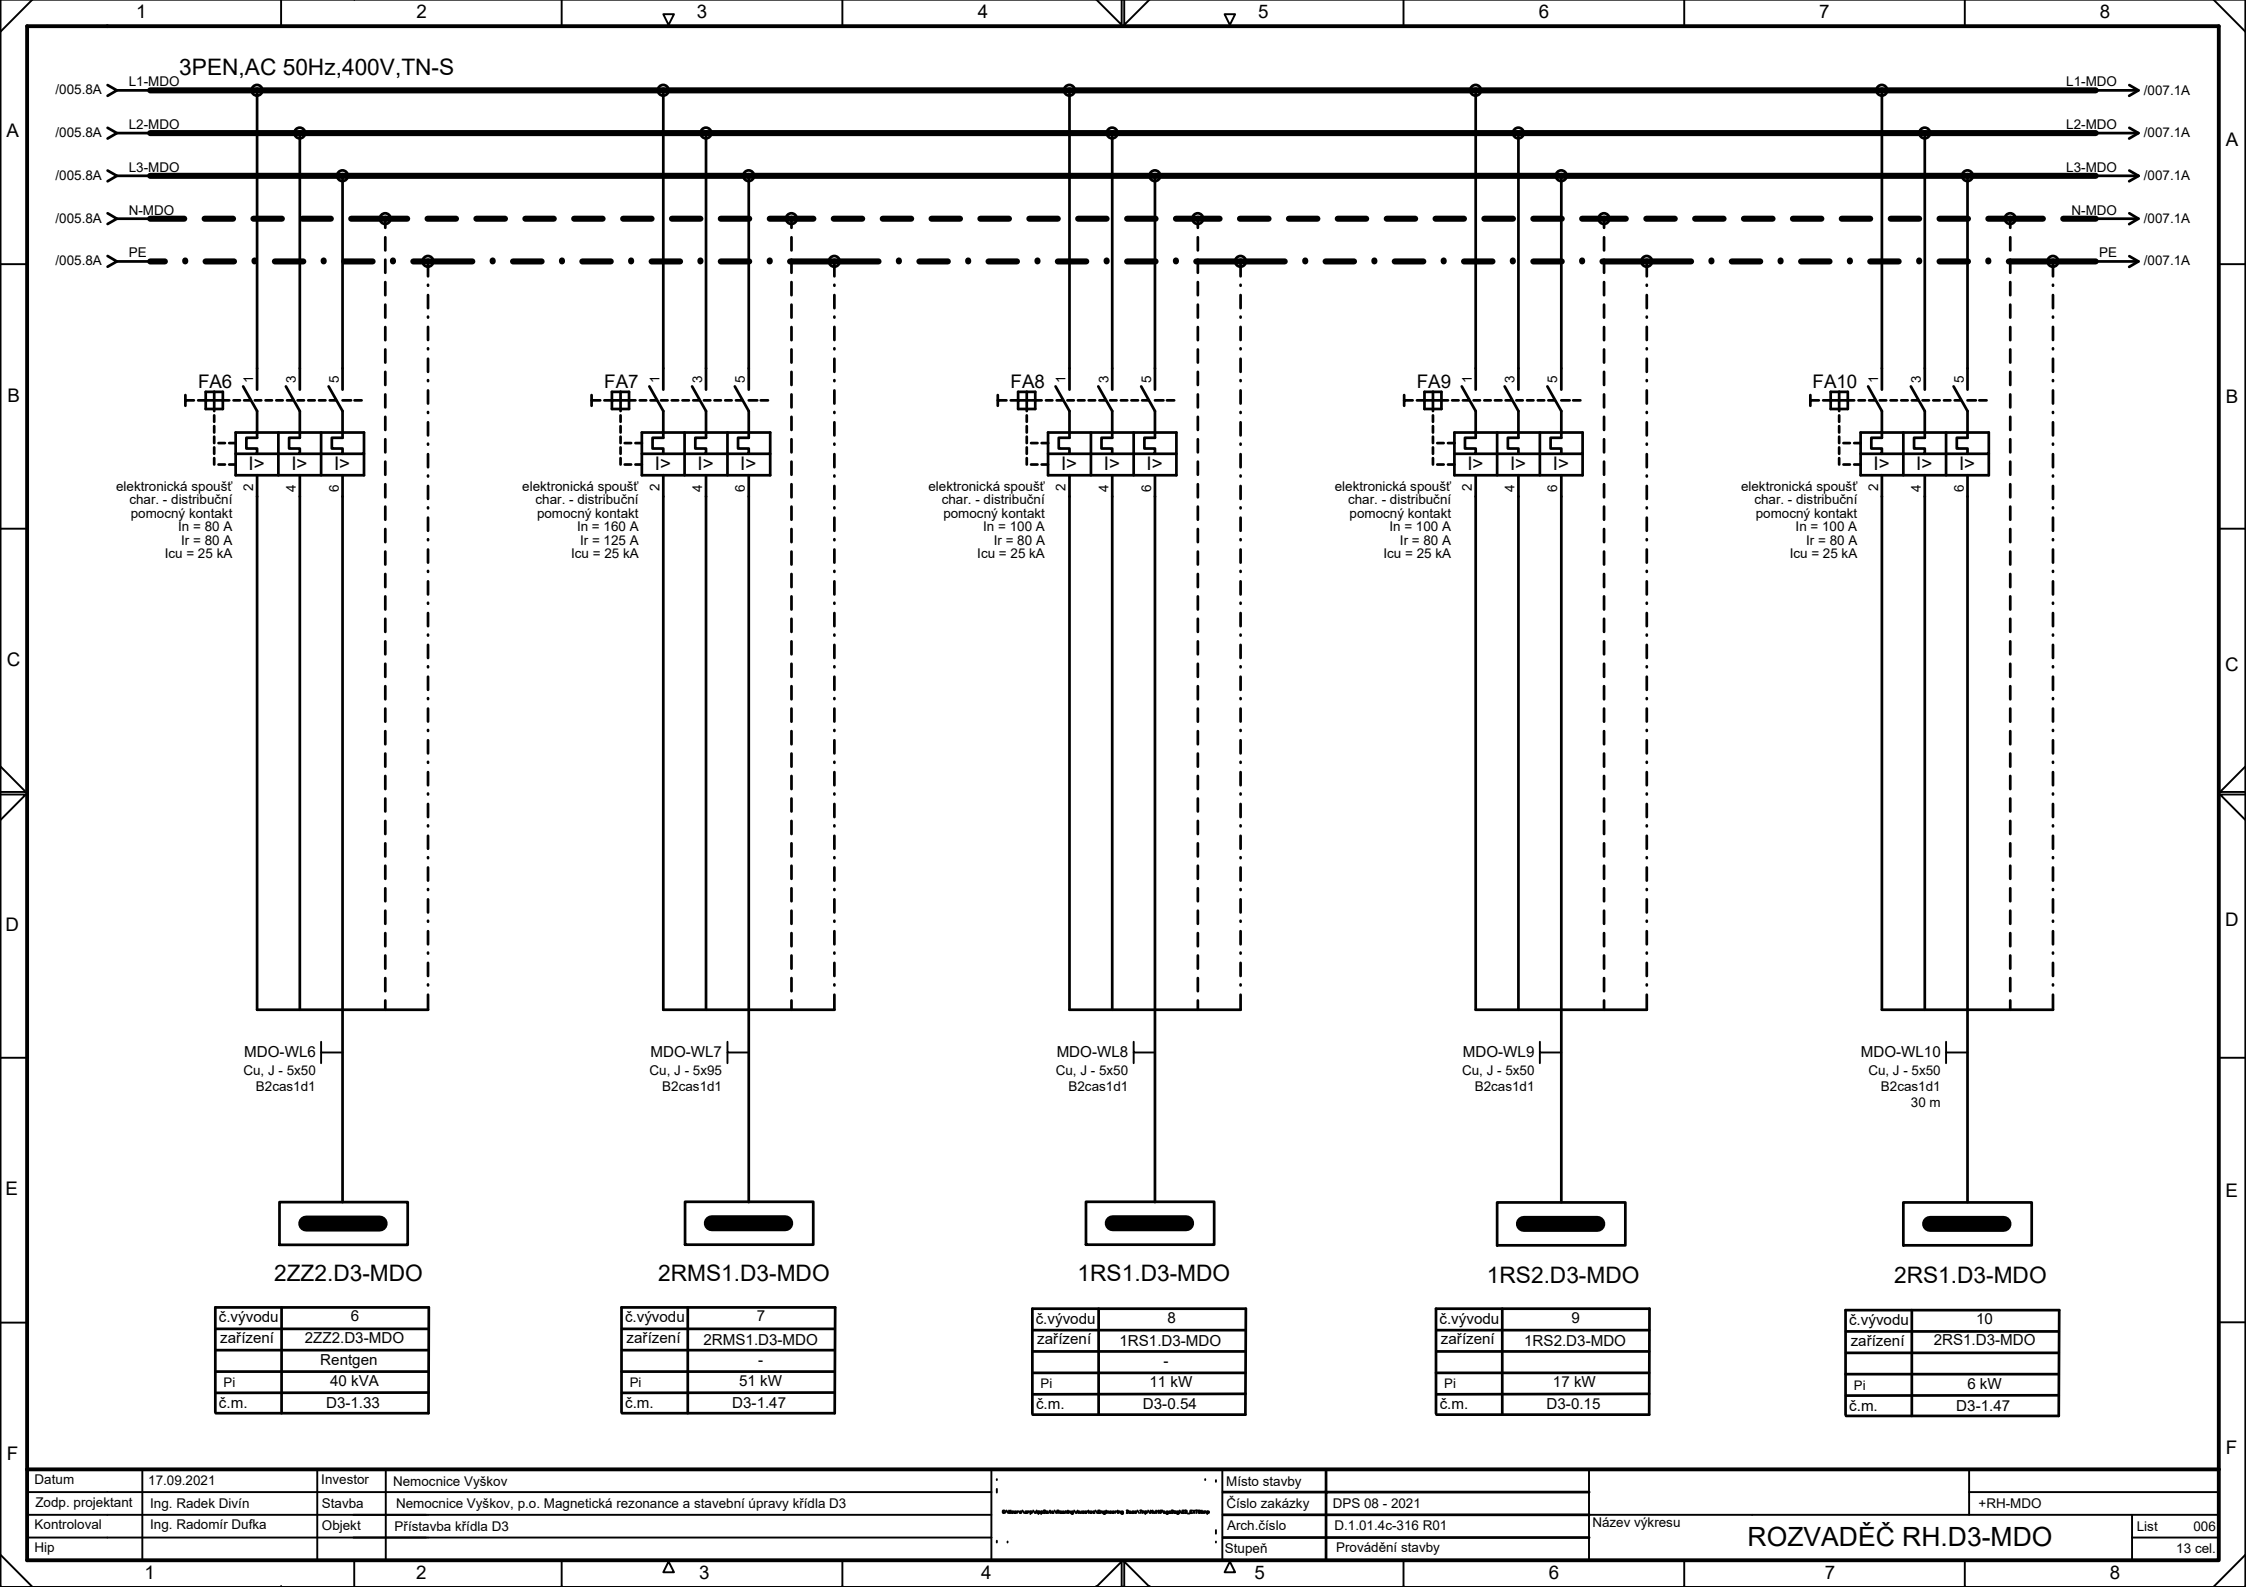


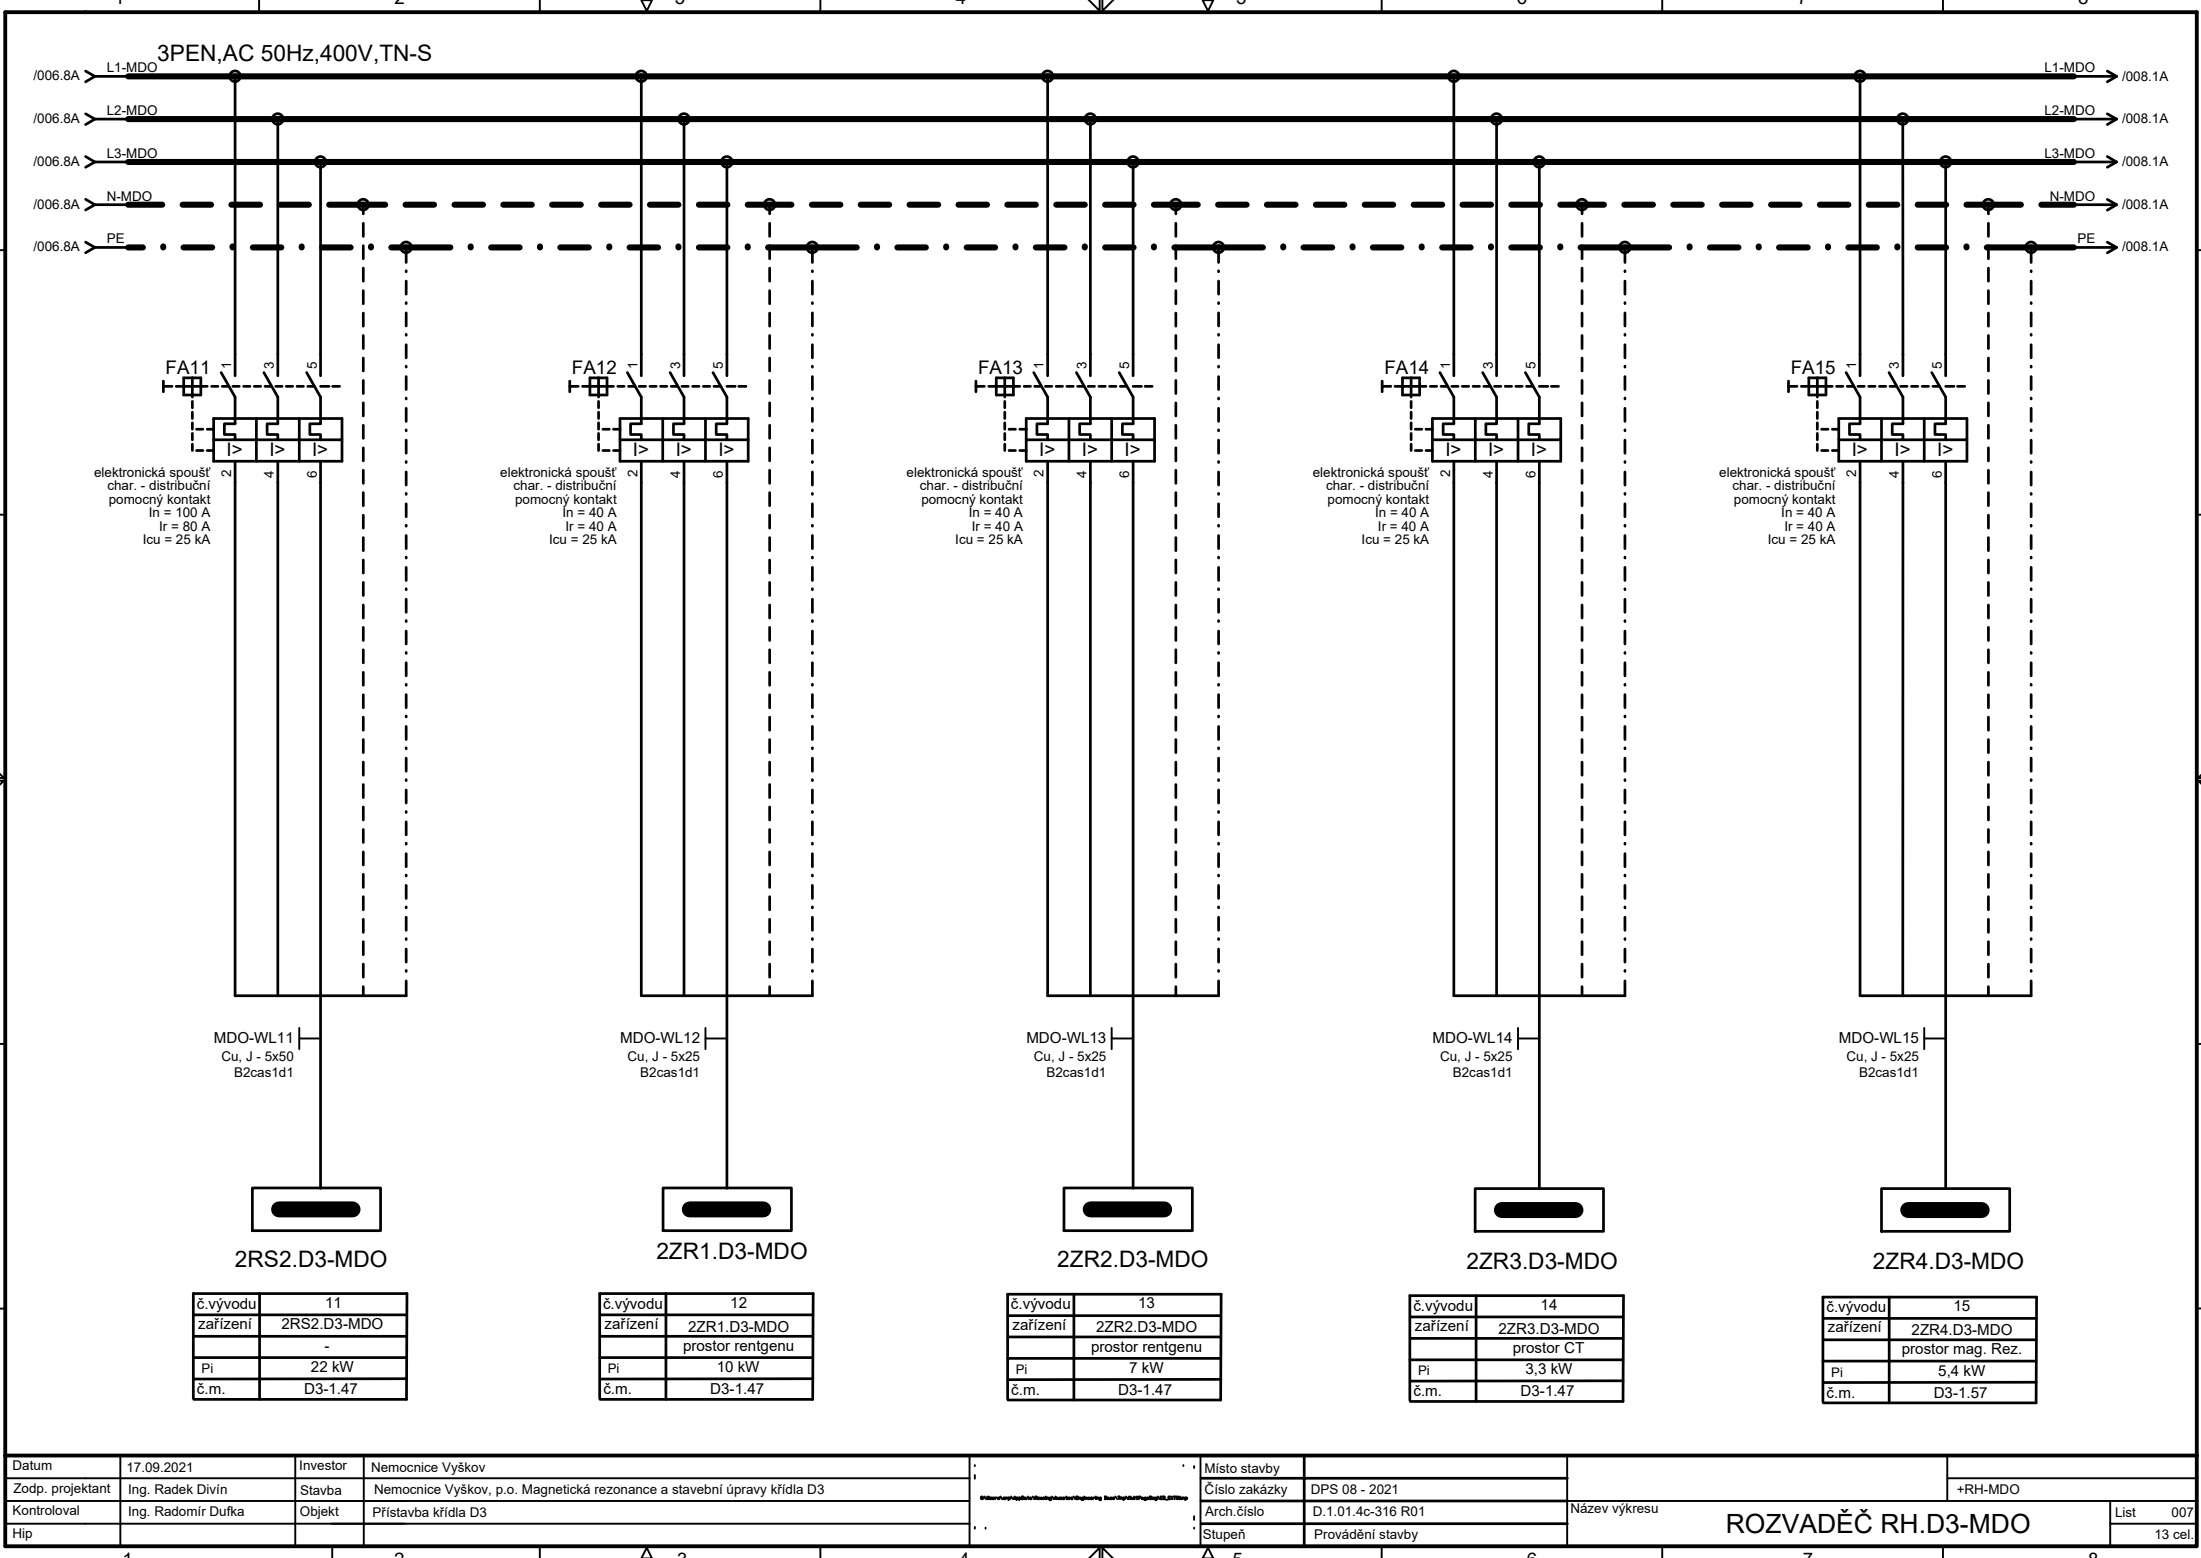



Datum	17.09.2021	Investor	Nemocnice Vyškov	Místo stavby			
Zodp. projektant	Ing. Radek Divín	Stavba	Nemocnice Vyškov, p.o. Magnetická rezonance a stavební úpravy křídla D3	Číslo zakázky	DPS 08 - 2021		+RH-MDO
Kontroloval	Ing. Radomír Dufka	Objekt	Přístavba křídla D3	Arch. číslo	D.1.01.4c-316 R01	Název výkresu	ROZVADĚČ RH.D3-MDO
Hip				Stupeň	Provádění stavby		List 007 13 cel.

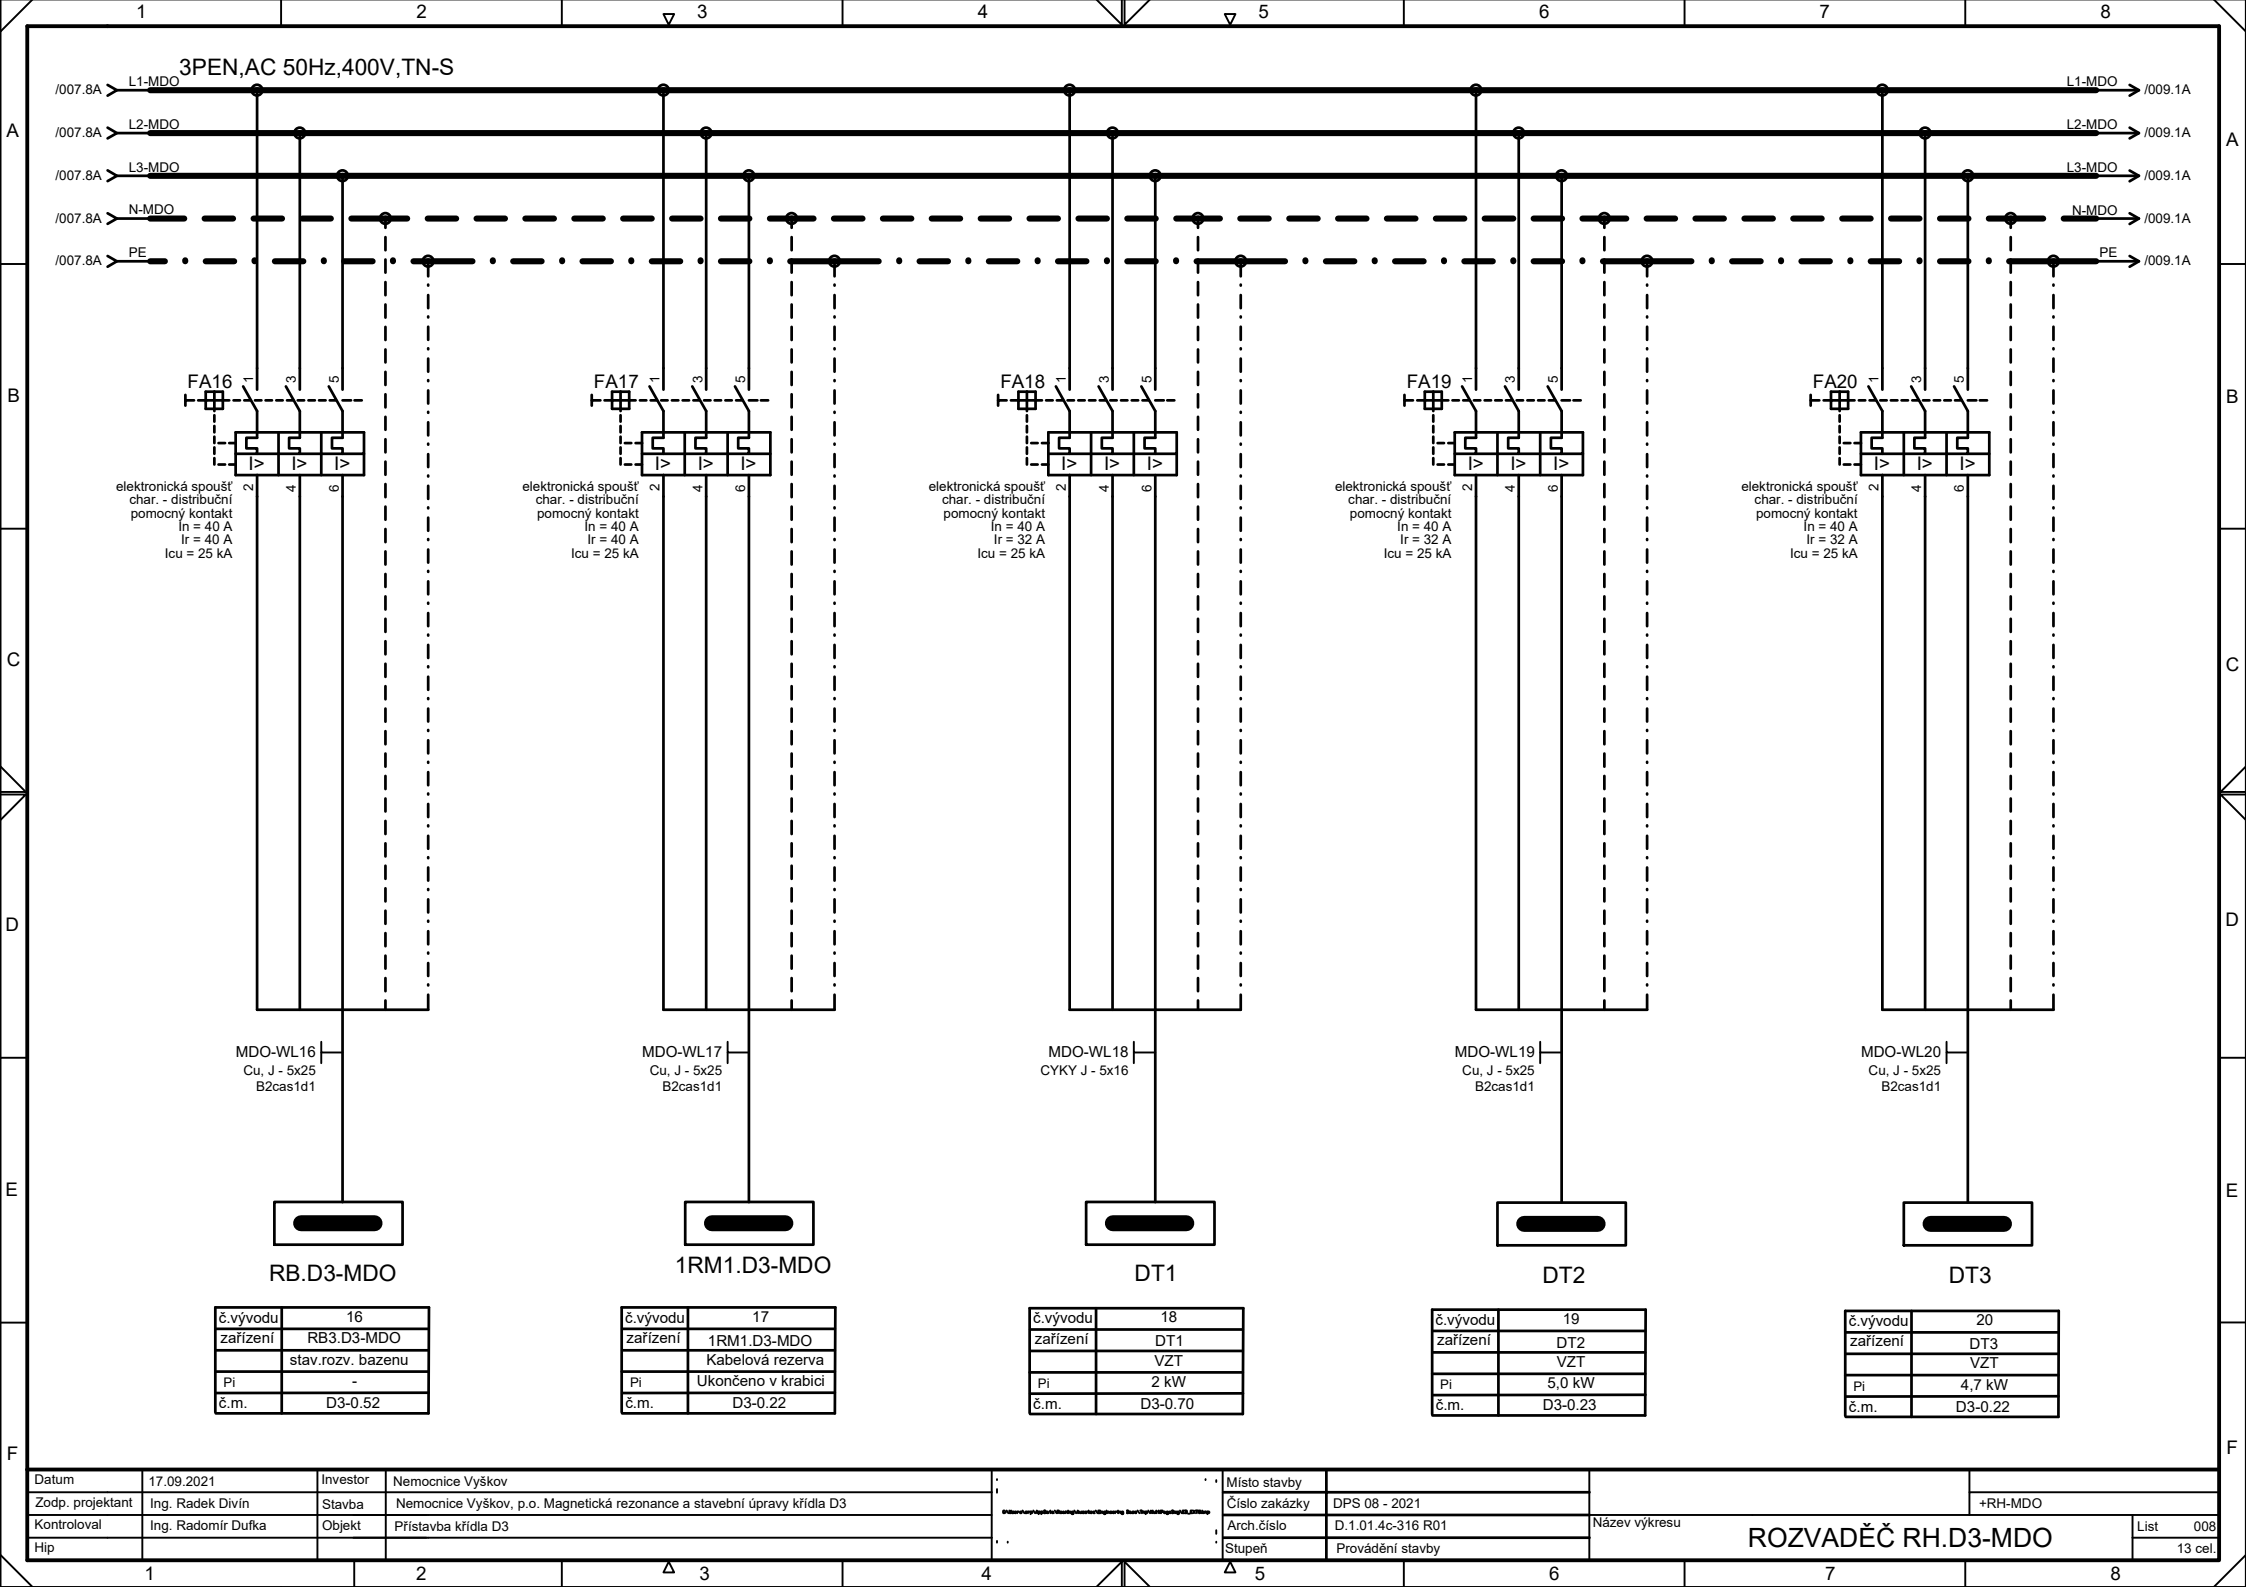



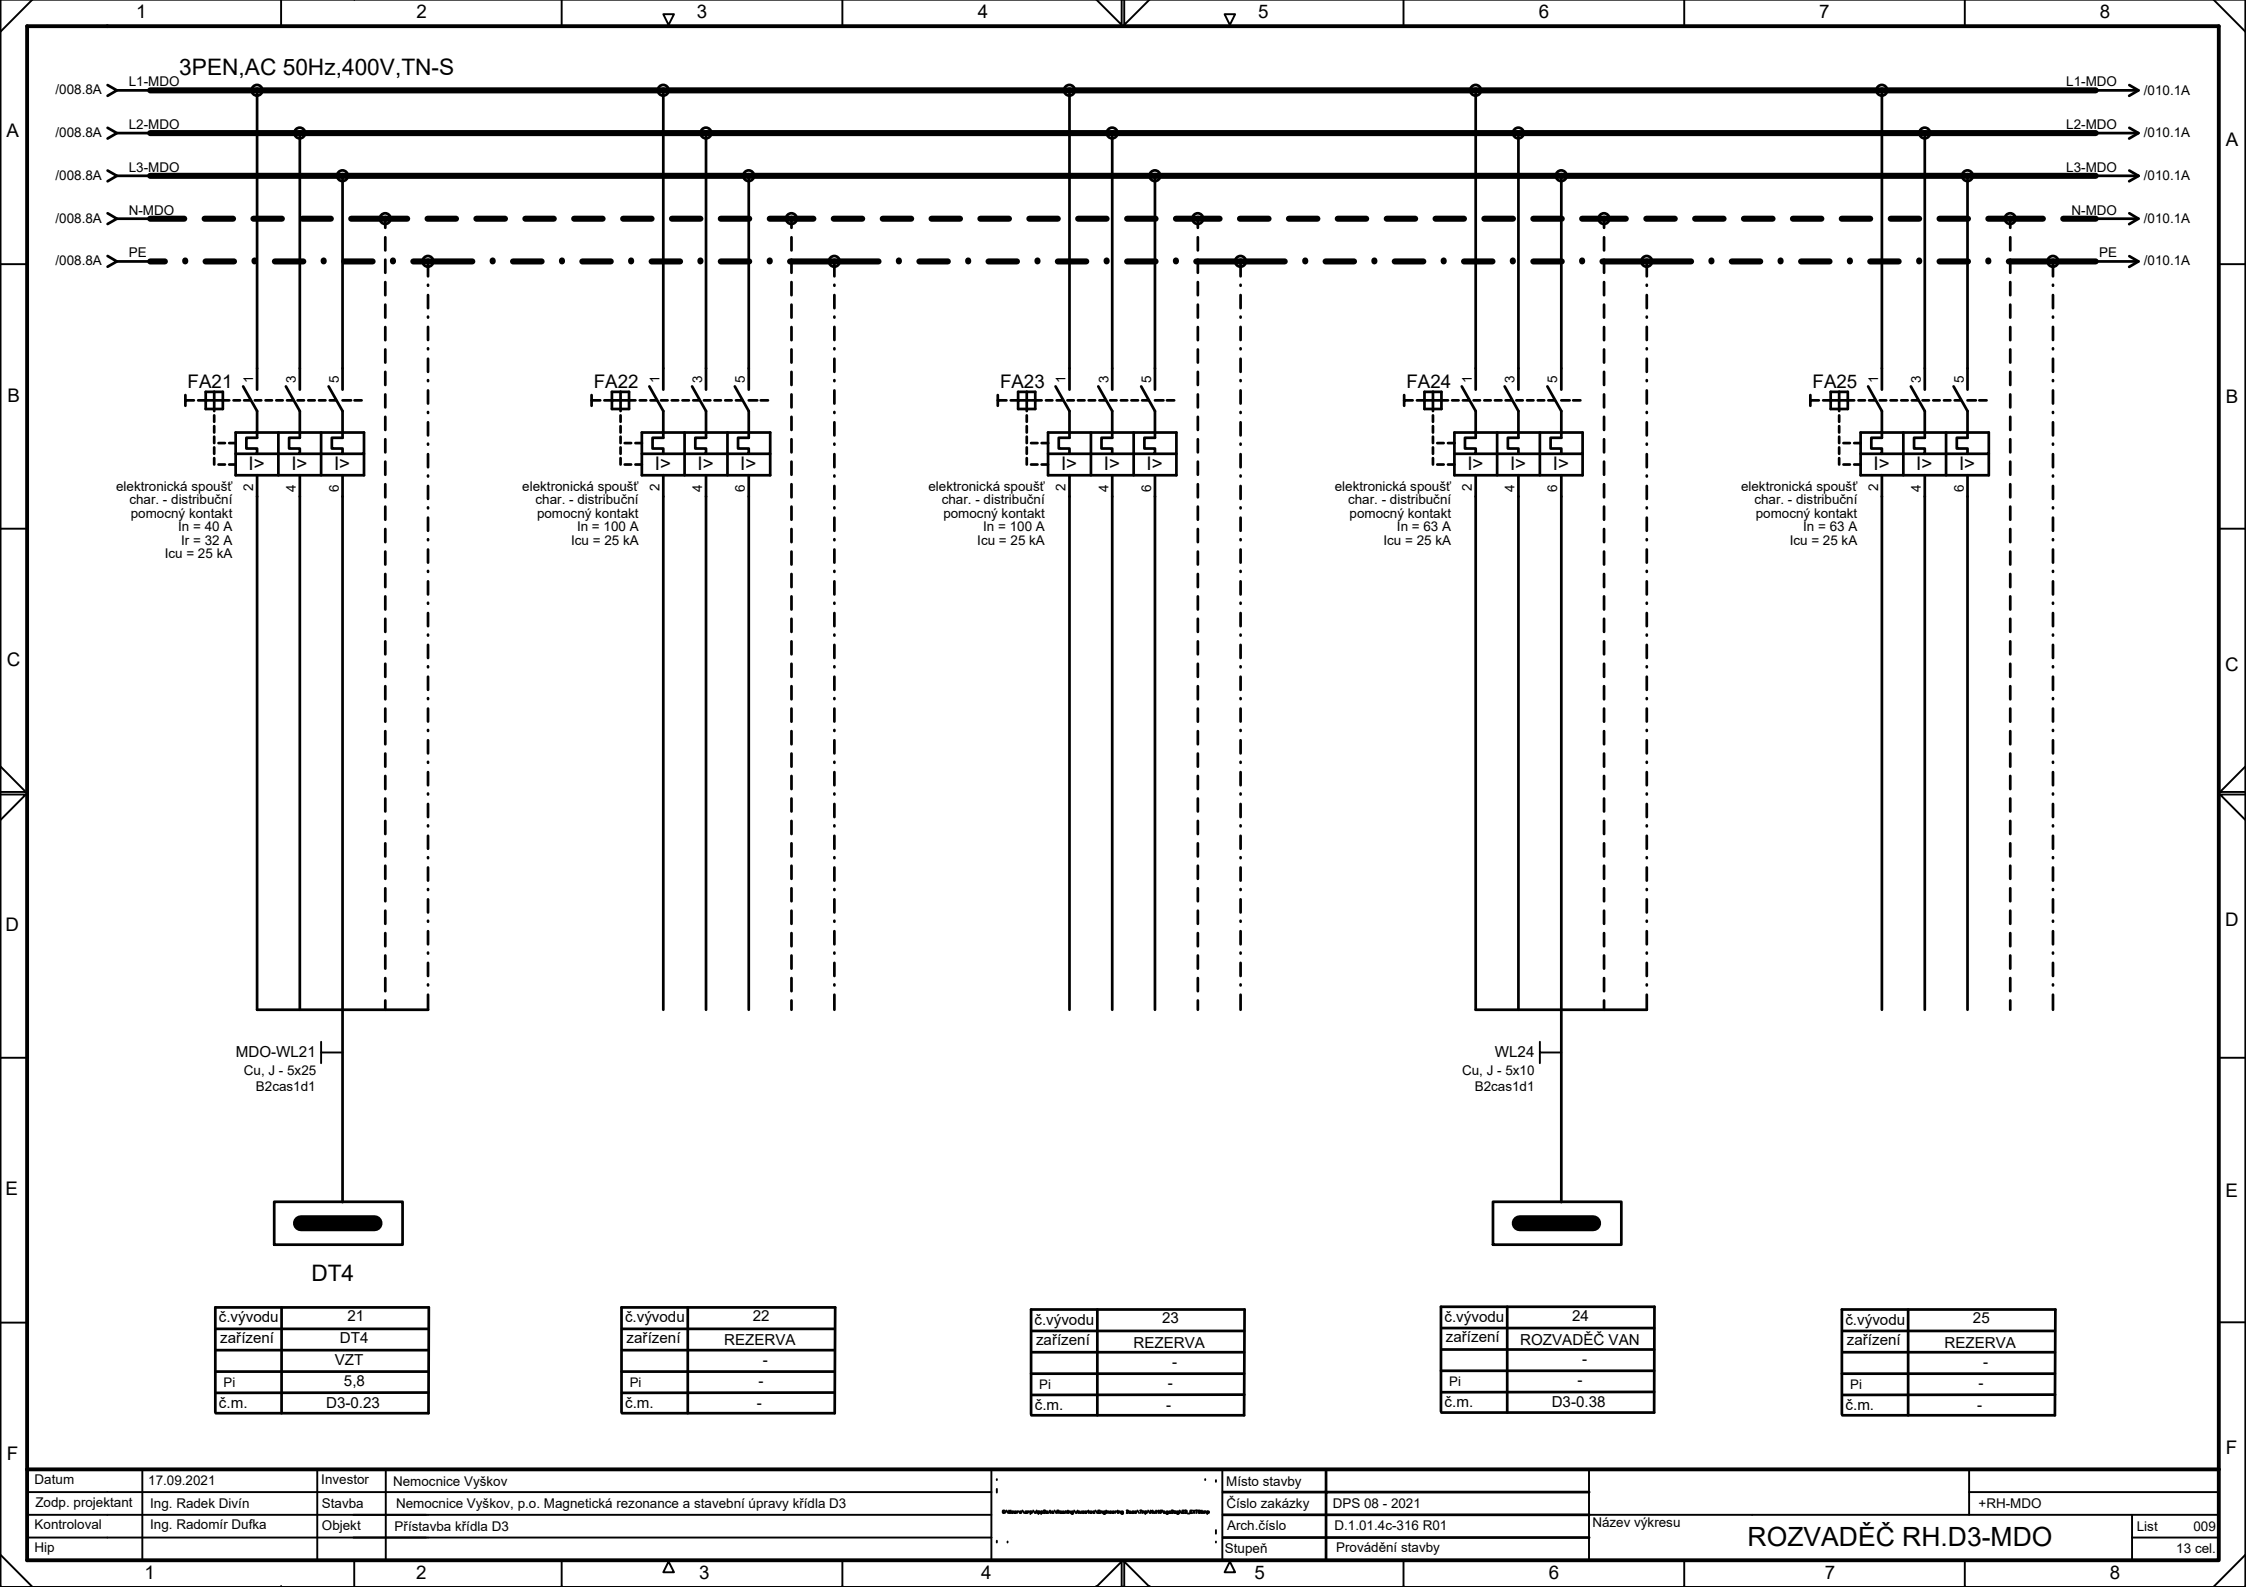

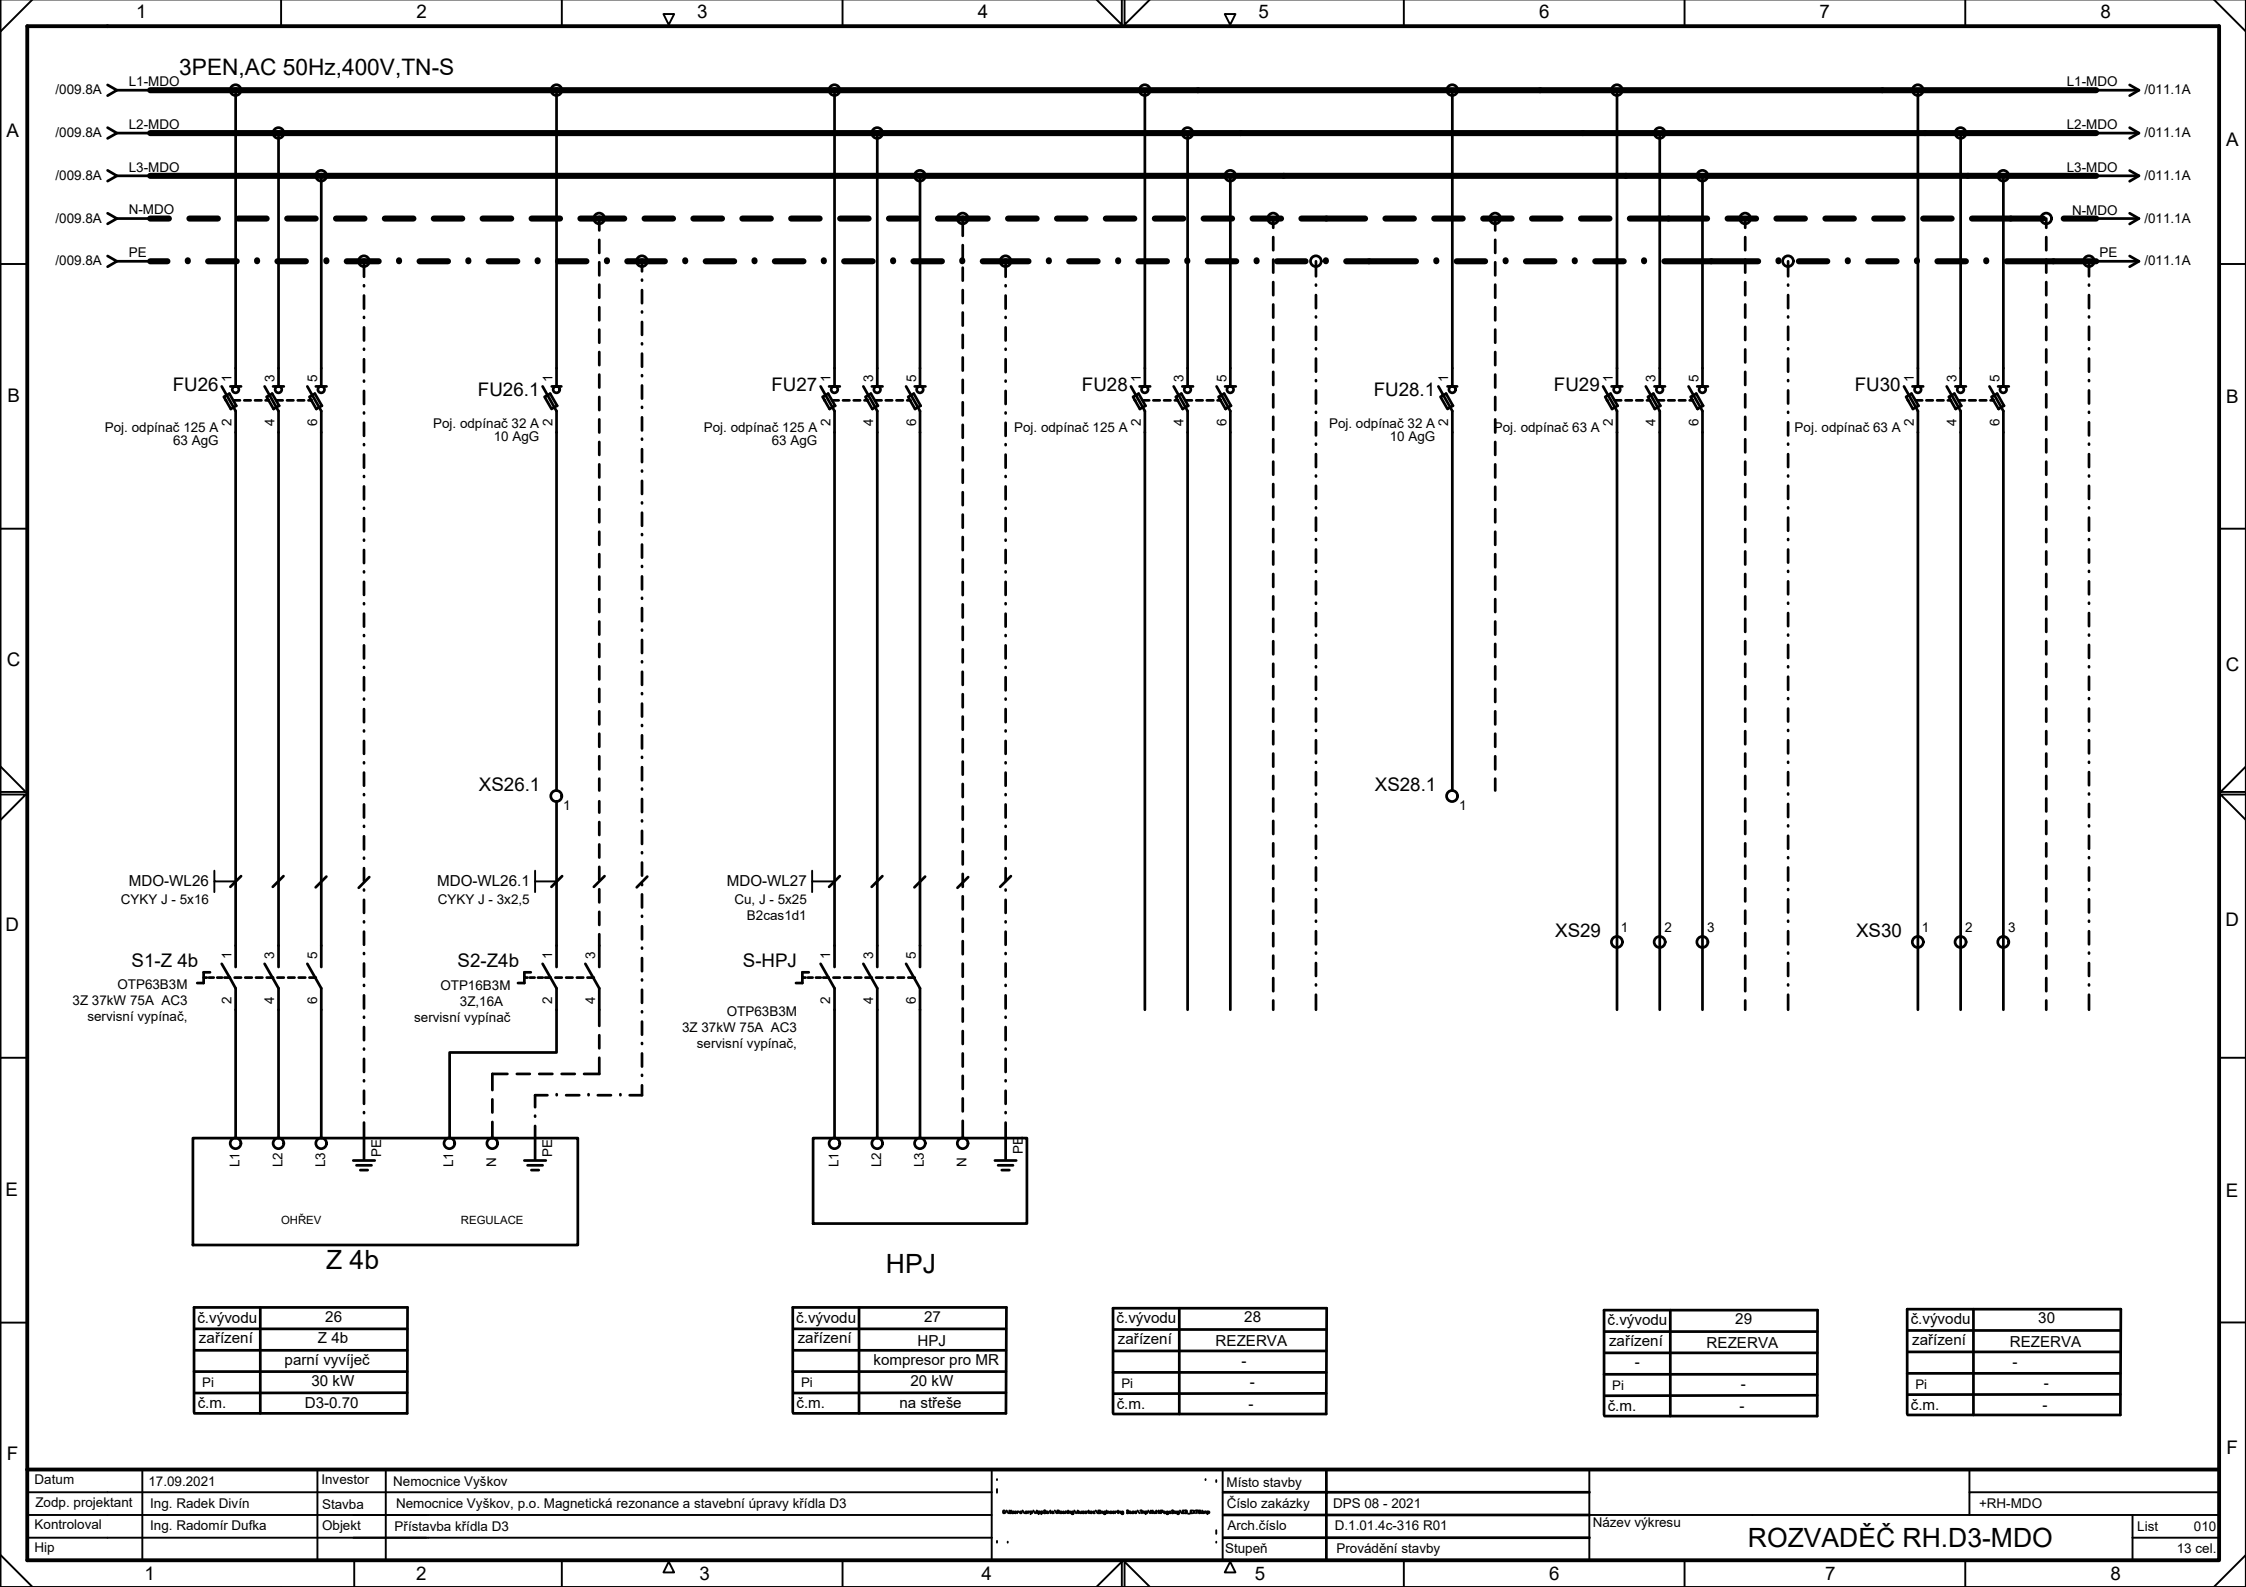

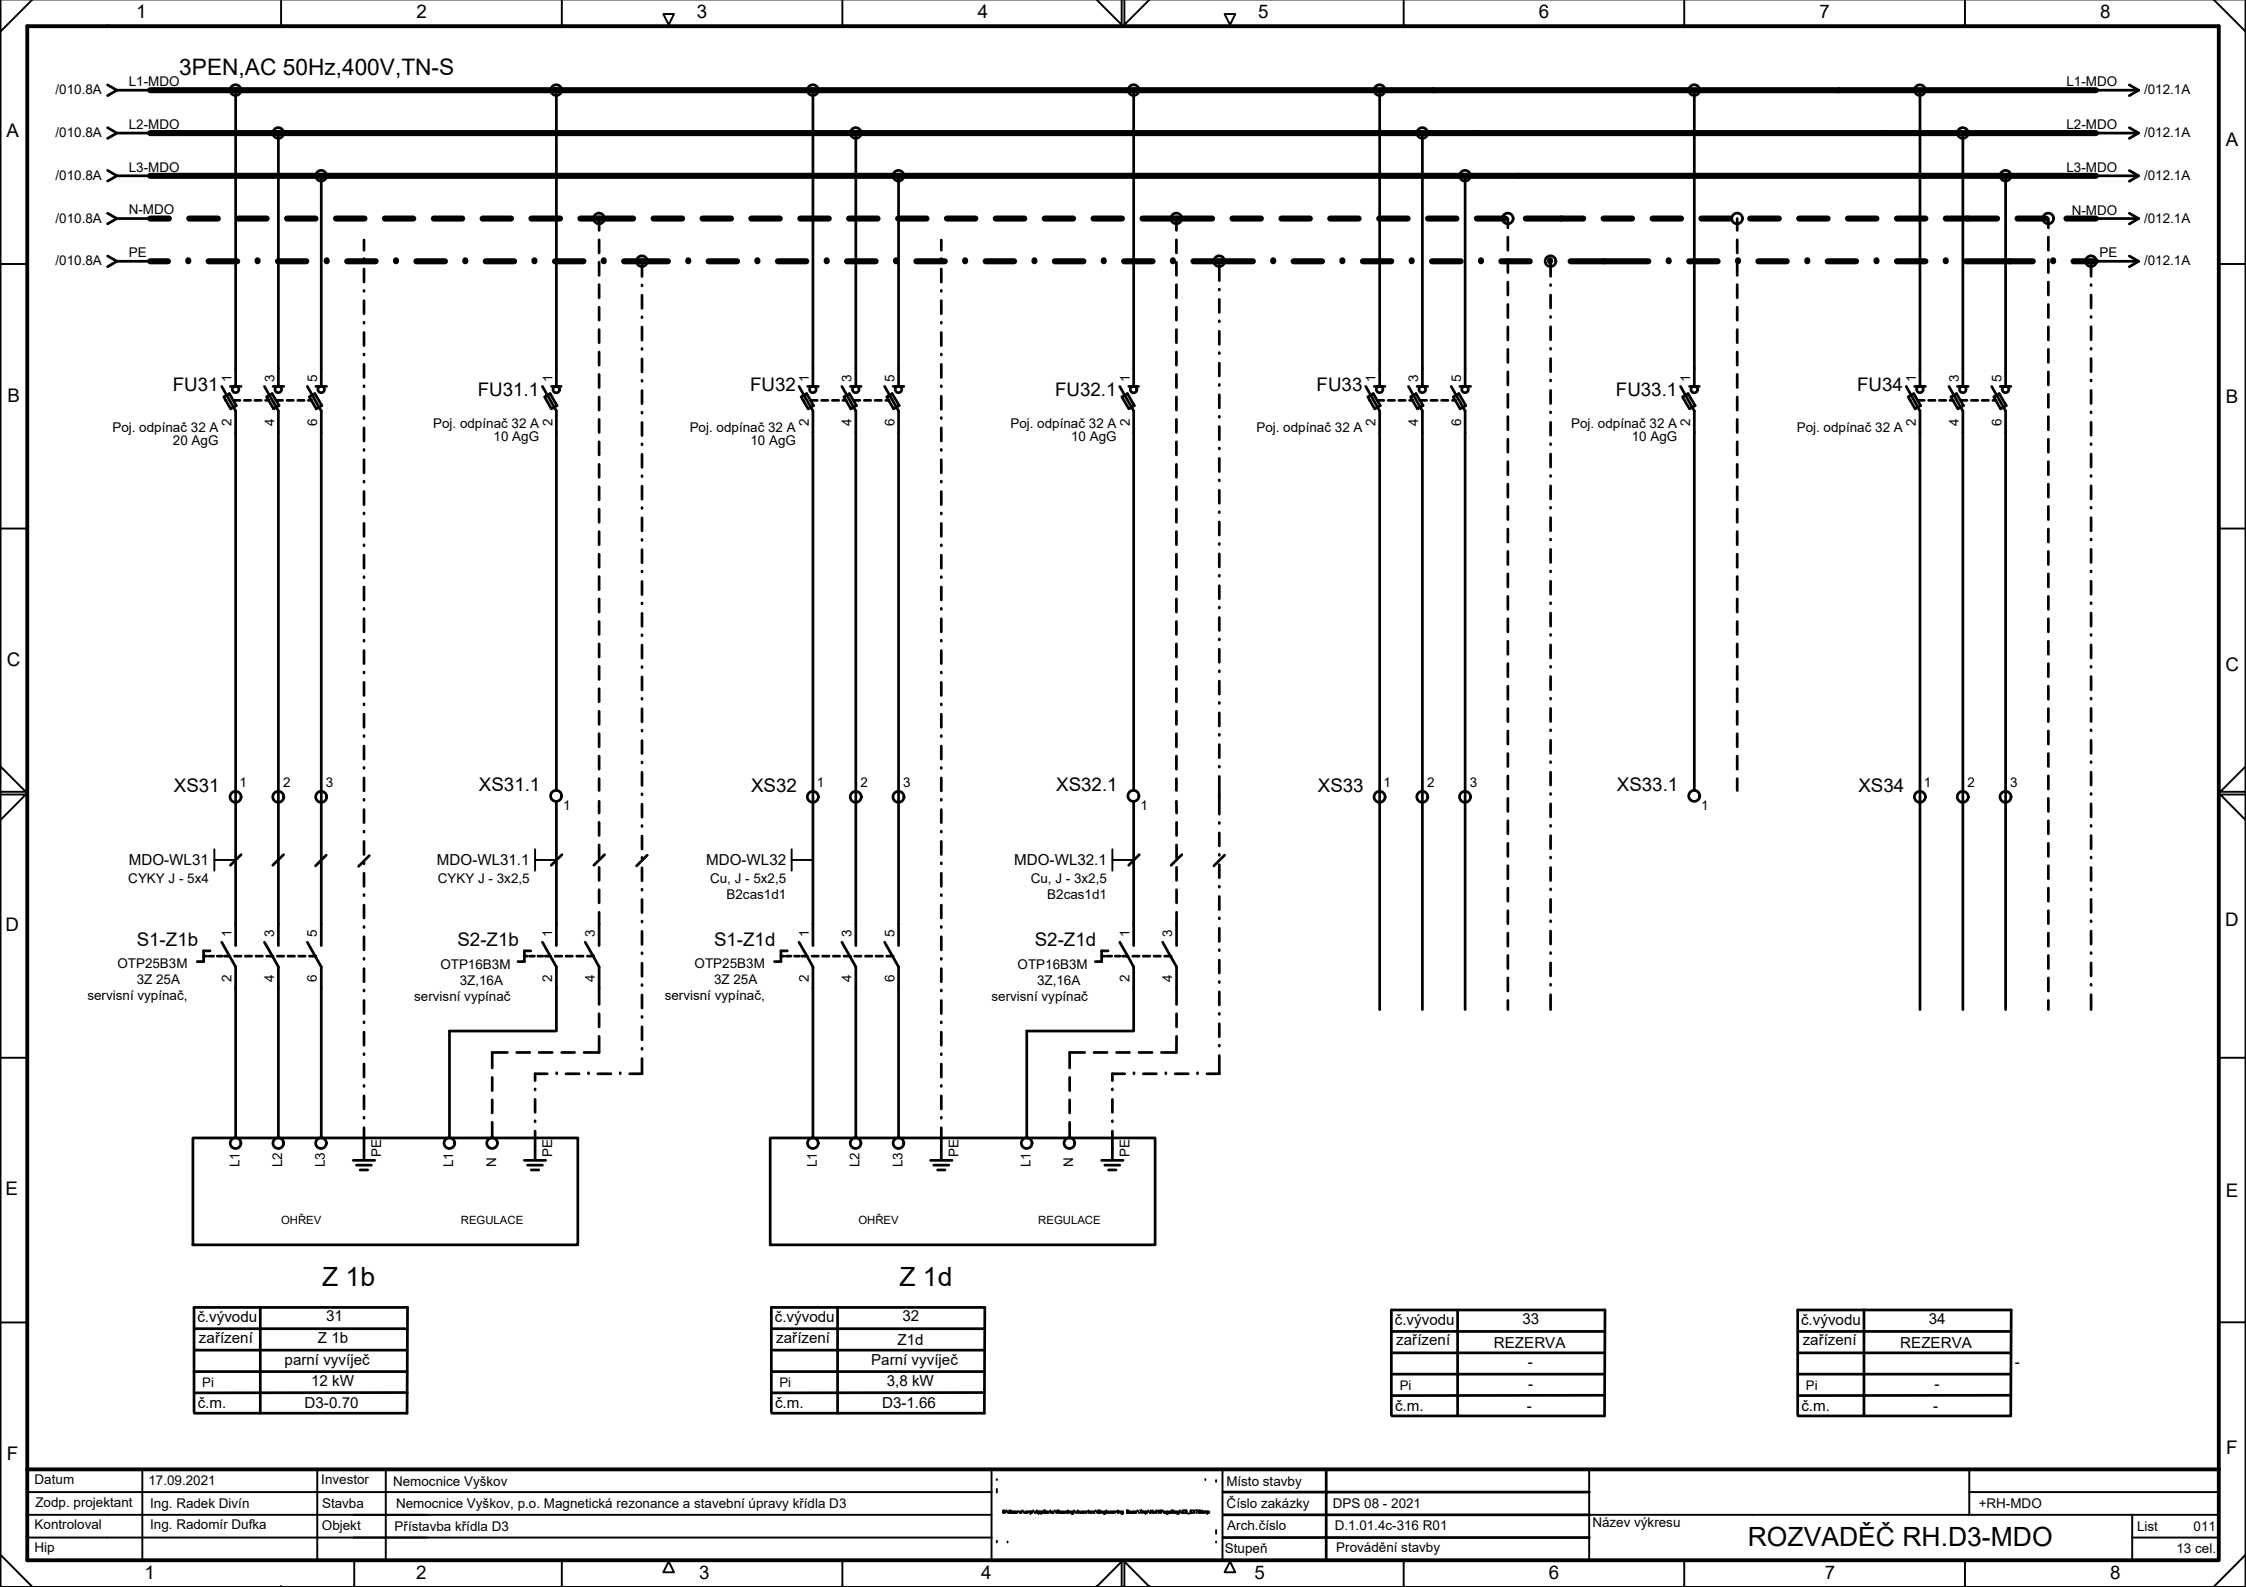

č.vývodu	31
zařízení	Z 1b
Pi	12 kW
č.m.	D3-0.70


č.vývodu	32
zařízení	Z 1d
Pi	3,8 kW
č.m.	D3-1.66


č.vývodu	33
zařízení	REZERVA
Pi	-
č.m.	-

č.vývodu	34
zařízení	REZERVA
Pi	-
č.m.	-

Datum	17.09.2021	Investor	Nemocnice Vyškov
Zodp. projektant	Ing. Radek Divín	Stavba	Nemocnice Vyškov, p.o. Magnetická rezonance a stavební úpravy křídla D3
Kontroloval	Ing. Radomír Dufka	Objekt	Přístavba křídla D3
Hip			

Místo stavby		Název výkresu	ROZVADĚČ RH.D3-MDO
Číslo zakázky	DPS 08 - 2021		
Arch.číslo	D.1.01.4c-316 R01		
Stupeň	Provádění stavby		
		List	011
			13 cel.

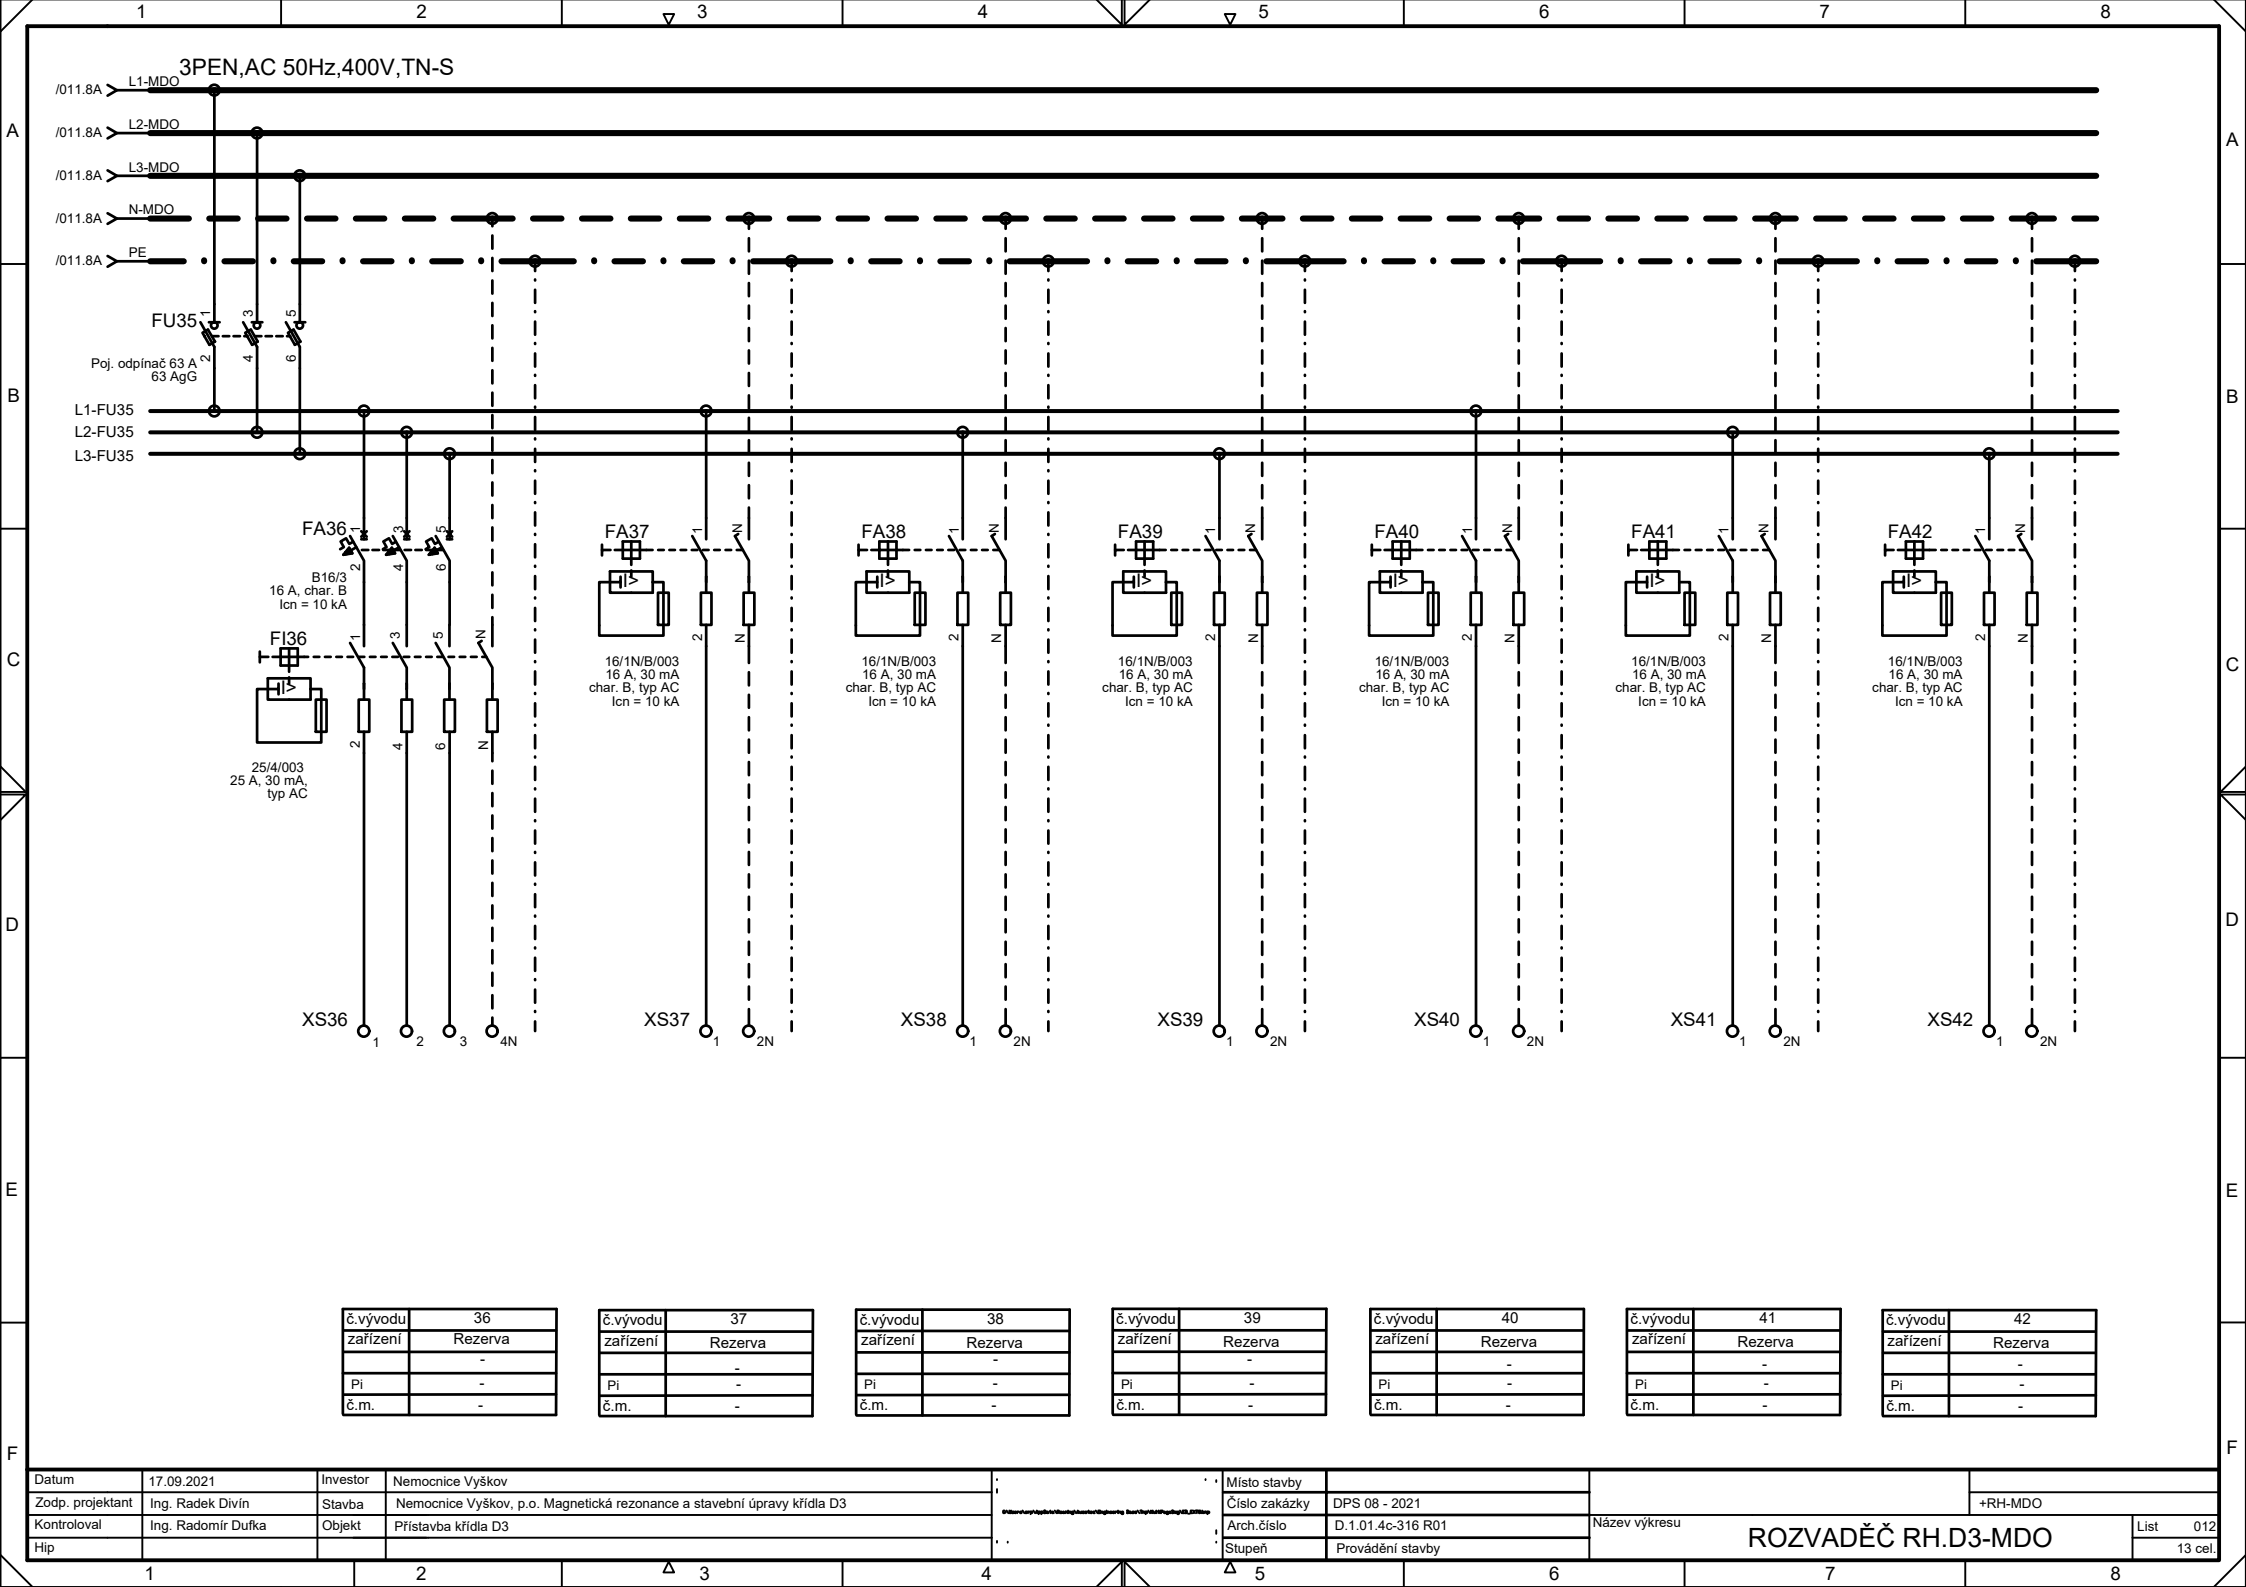

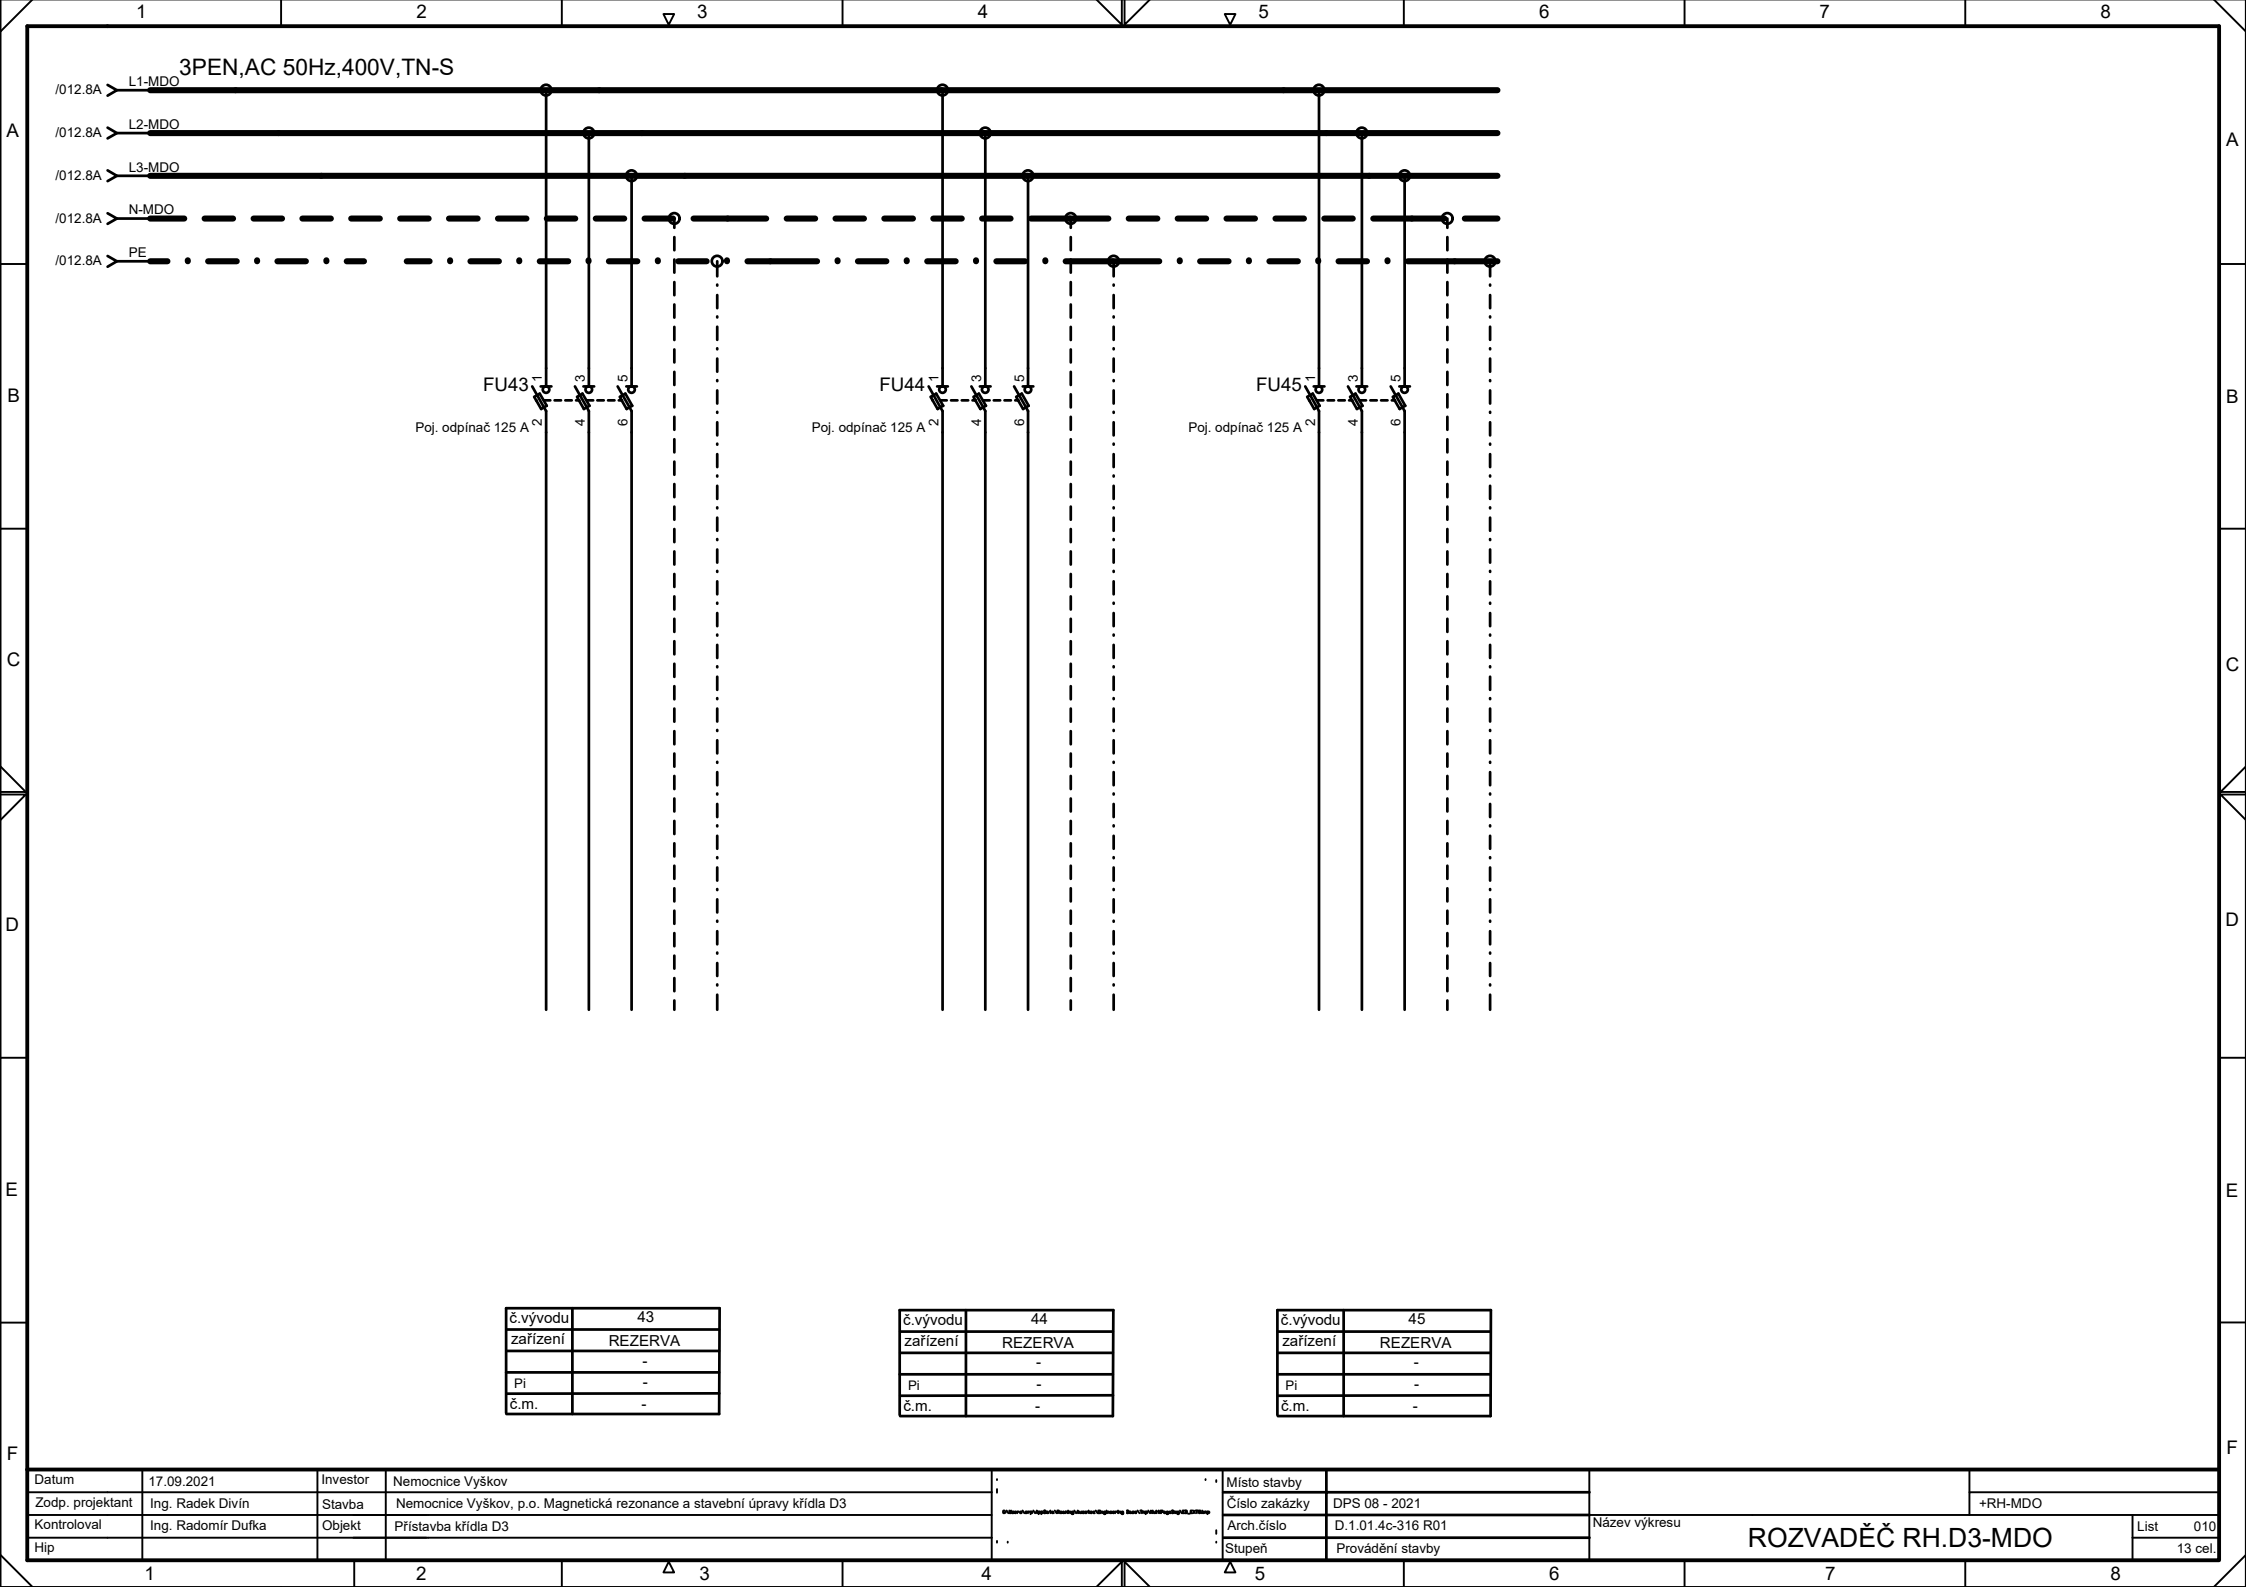

č.vývodu	43
zařízení	REZERVA
Pi	-
č.m.	-

č.vývodu	44
zařízení	REZERVA
Pi	-
č.m.	-

č.vývodu	45
zařízení	REZERVA
Pi	-
č.m.	-

Datum	17.09.2021	Investor	Nemocnice Vyškov	Místo stavby			
Zodp. projektant	Ing. Radek Divín	Stavba	Nemocnice Vyškov, p.o. Magnetická rezonance a stavební úpravy křídla D3	Číslo zakázky	DPS 08 - 2021		+RH-MDO
Kontroloval	Ing. Radomír Dufka	Objekt	Přístavba křídla D3	Arch.číslo	D.1.01.4c-316 R01	Název výkresu	ROZVADĚČ RH.D3-MDO
Hip				Stupeň	Provádění stavby	List	010
							13 cel.

1	2	3	4	5	6	7	8
KABELOVÁ LISTINA							
kabel	typ kabelu	Popis	Komentář	rozvaděč/odkud	nap. zařízení	délka	
1RPO.D3-WS 02	Cu, O - 3x1,5	B2cas1d1	s funkční integritou při požáru	1RPO.D3	RH.D3-MDO-FAH1	20 m	
MDO-WL1	2x Cu, J - 5x50	B2cas1d1		RH.D3-MDO	2ZZ1.D3-MDO	25 m	
MDO-WL2	2x Cu, J - 5x50	B2cas1d1		RH.D3-MDO	2ZZ3.D3-MDO	75 m	
MDO-WL3	2x Cu, J - 5x50	B2cas1d1		RH.D3-MDO	2ZZ4.D3-MDO	45 m	
MDO-WL6	Cu, J - 5x50	B2cas1d1		RH.D3-MDO	2ZZ2.D3-MDO	30 m	
MDO-WL7	Cu, J - 5x95	B2cas1d1		RH.D3-MDO	2RMS1.D3-MDO	40 m	
MDO-WL8	Cu, J - 5x50	B2cas1d1		RH.D3-MDO	1RS1.D3-MDO	20 m	
MDO-WL9	Cu, J - 5x50	B2cas1d1		RH.D3-MDO	1RS2.D3-MDO	45 m	
MDO-WL10	Cu, J - 5x50	B2cas1d1		RH.D3-MDO	2RS1.D3-MDO	30 m	
MDO-WL11	Cu, J - 5x50	B2cas1d1		RH.D3-MDO	2RS2.D3-MDO	70 m	
MDO-WL12	Cu, J - 5x25	B2cas1d1		RH.D3-MDO	2ZR1.D3-MDO	30 m	
MDO-WL13	Cu, J - 5x25	B2cas1d1		RH.D3-MDO	2ZR2.D3-MDO	40 m	
MDO-WL14	Cu, J - 5x25	B2cas1d1		RH.D3-MDO	2ZR3.D3-MDO	70 m	
MDO-WL15	Cu, J - 5x25	B2cas1d1		RH.D3-MDO	2ZR4.D3-MDO	25 m	
MDO-WL16	Cu, J - 5x25	B2cas1d1		RH.D3-MDO	RB.D3-MDO	30 m	
MDO-WL17	Cu, J - 5x25	B2cas1d1		RH.D3-MDO	1RM1.D3-MD0	80 m	
MDO-WL18	CYKY J - 5x16			RH.D3-MDO	DT1 - VZT	25 m	
MDO-WL19	Cu, J - 5x25	B2cas1d1		RH.D3-MDO	DT2 - VZT	90 m	
MDO-WL20	Cu, J - 5x25	B2cas1d1		RH.D3-MDO	DT3 - VZT	80 m	
MDO-WL21	Cu, J - 5x25	B2cas1d1		RH.D3-MDO	DT4 - VZT	90 m	
MDO-WL24	Cu, J - 5x10	B2cas1d1		RH.D3-MDO	Rozvaděč VAN	45 m	
MDO-WL26	CYKY J - 5x16			RH.D3-MDO	Z4b - zvlhčovač	25 m	
MDO-WL26.1	CYKY J - 3x2,5			RH.D3-MDO	Z4b - zvlhčovač, reg	25 m	
MDO-WL27	Cu, J - 5x25	B2cas1d1		RH.D3-MDO	HPJ - kompresor	30 m	
MDO-WL31	CYKY J - 5x4			RH.D3-MDO	Z1b - zvlhčovač	25 m	
MDO-WL31.1	CYKY J - 3x2,5			RH.D3-MDO	Z1b - zvlhčovač, reg	25 m	
MDO-WL32	Cu, J - 5x2,5	B2cas1d1		RH.D3-MDO	Z1d - zvlhčovač	45 m	
MDO-WL32.1	Cu, J - 3x2,5	B2cas1d1		RH.D3-MDO	Z1d - zvlhčovač, reg	45 m	
P1	5x 1-AYKY-J 4x240		přípojka NN - nezálohovaná				
Projektant Ing. Radek Divín Investor Nemocnice Vyškov				Místo zakázky		KABELOVÁ LISTINA	R3 R1
Zodp. projektant Ing. Radomír Dufka Stavba				Číslo zakázky			R2 R0 17.10.2021
Kontroloval Objekt				Arch. číslo		Název výkresu	List 013
Hip Stupeň projektu						Rozvaděč RH.D3-MDO	13 cel.
1	2	3	4	5	6	7	8