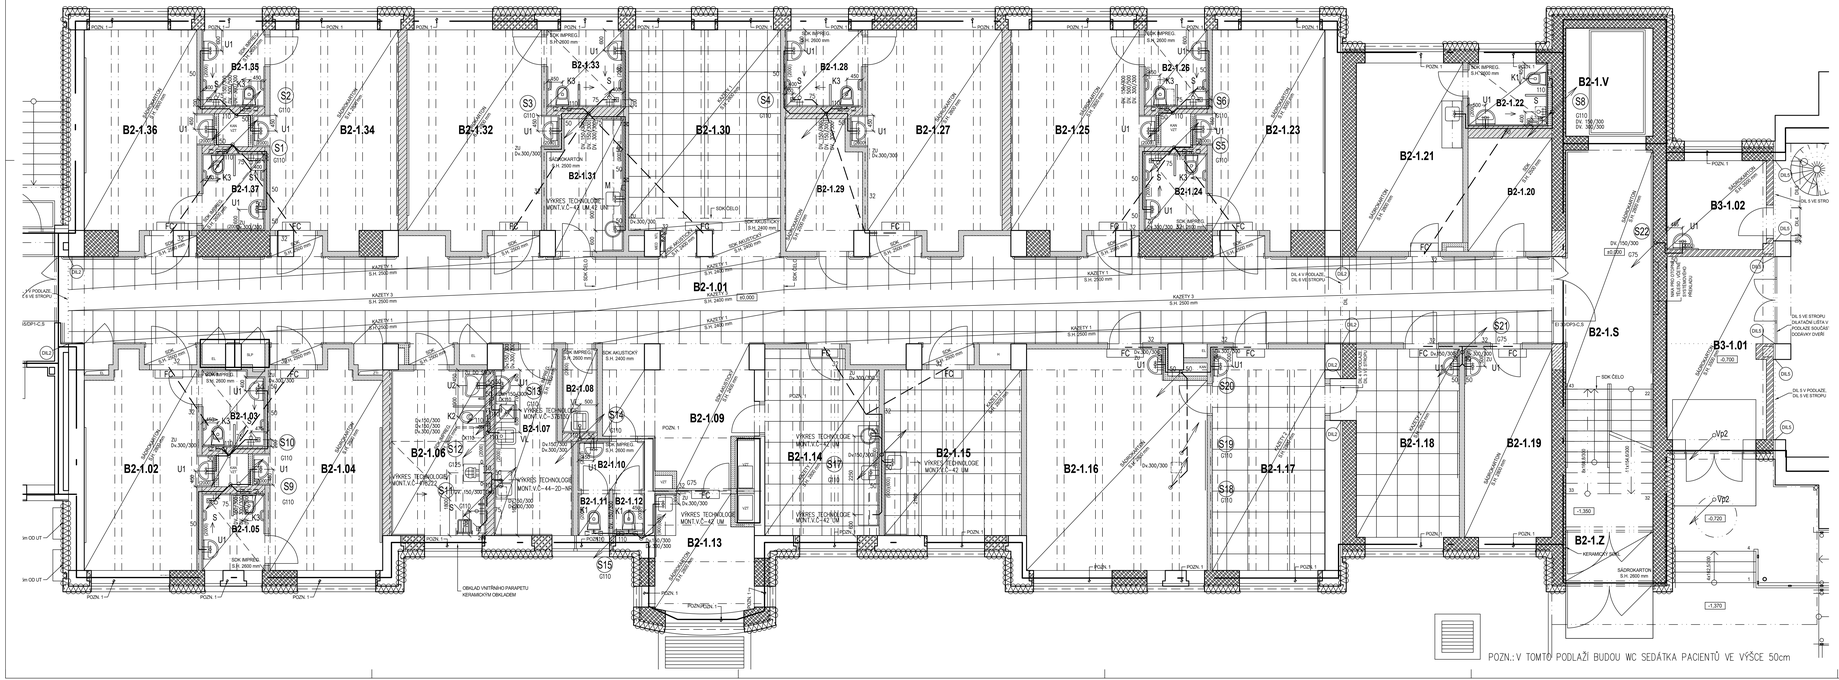

LEGENDA MÍSTNOSTÍ

Č.M.	NÁZEV MÍSTNOSTI
B2-1.01	*CHODBA*
B2-1.02	*POKOJ - 2L*
B2-1.03	UMYVÁRNA, WC, SPRCHA
B2-1.04	POKOJ - 2L
B2-1.05	UMYVÁRNA, WC, SPRCHA
B2-1.06	LÁZEŇ PACIENTŮ
B2-1.07	ČISTÍCÍ MÍSTNOST
B2-1.08	ÚKLID
B2-1.09	STANOVIŠTĚ SESTER
B2-1.10	PŘEDSÍŇ
B2-1.11	WC ZAMĚSTNANCŮ - ŽENY
B2-1.12	WC ZAMĚSTNANCŮ - MUŽI
B2-1.13	*DMZ*
B2-1.14	PŘÍPRAVNA

Č.M.	NÁZEV MÍSTNOSTI
B2-1.15	VÝŠETŘOVNA
B2-1.16	TĚLOCVIČNA
B2-1.17	ELEKTROLÉČBA
B2-1.18	INDIVIDUÁLNÍ CVIKY
B2-1.19	*PRACOVNA STAN. SESTRY*
B2-1.20	*SKLAD*
B2-1.21	PRACOVNA PRIMÁŘE
B2-1.22	UMYVÁRNA, WC, SPRCHA
B2-1.23	UMYVÁRNA, WC, SPRCHA
B2-1.24	UMYVÁRNA, WC, SPRCHA
B2-1.25	POKOJ - 3L
B2-1.26	UMYVÁRNA, WC, SPRCHA
B2-1.27	POKOJ - 3L
B2-1.28	UMYVÁRNA, WC, SPRCHA

Č.M.	NÁZEV MÍSTNOSTI
B2-1.29	*SKLAD*
B2-1.30	DENNÍ POBYT PACIENTŮ
B2-1.31	ČAJOVÁ KUCHYŇKA
B2-1.32	POKOJ - 3L
B2-1.33	UMYVÁRNA, WC, SPRCHA
B2-1.34	UMYVÁRNA, WC, SPRCHA
B2-1.35	*POKOJ - 2L*
B2-1.36	UMYVÁRNA, WC, SPRCHA
B2-1.37	SCHODIŠTĚ
B3-1.01	VÝTAH
B3-1.02	ZÁDVEŘÍ
B3-1.01	VSTUPNÍ HALA
B3-1.02	ZÁZEMÍ KNĚZE

LEGENDA ČAR

- KANALIZACE – NOVÁ
- KANALIZACE – ZAVĚŠENÁ – NOVÁ
- KANALIZACE – V PODLAZE – NOVÁ
- KANALIZACE – ZAVĚŠENÁ – STÁVAJÍCÍ

ODPADNÍ POTRUBÍ KANALIZACE – SPLAŠKOVÁ, DEŠŤOVÁ –NOVÉ

ODPADNÍ POTRUBÍ KANALIZACE – SPLAŠKOVÁ, DEŠŤOVÁ – STÁVAJÍCÍ

STOUPACÍ POTRUBÍ – DEMONTOVAT

LEGENDA

- U1 UMYVADLO vel.550/430, ZÁPACHOVÁ UZÁVĚRKA (ZÚ) DN50 CHROM, BATERIE NÁSTĚNNÁ PÁKOVÁ 1/2"x150mm, CHROM
- U2 UMYVADLO PRO MOBILNÍ vel.640/550, ZÁPACHOVÁ UZÁVĚRKA DO STĚNY DN50, BATERIE STOJANKOVÁ PÁKOVÁ, S PRODLOUŽENÝM VÝTOKOVÝM RAMÍNKEM, CHROM, 2xVYTŠ s filtrem.
- D NEREZOVÝ DŘEZ DO DESKY, DODÁVKOU ZTI, ZU DN50 PLAST.–JEDNODÍLNÁ, BATERIE NÁSTĚNNÁ, PÁKOVÁ – DŘEZOVÁ, S PRODLOUŽENÝM VÝTOKOVÝM RAMÍNKEM, CHROM
- M MÝČKA – PODOMÍTKOVÁ VČETNĚ ZÁPACHOVÁ UZÁVĚRKA PRO PRAČKU DN50, MAXIMÁLNÍ PRŮTOK 0,38 l/s, PRAČKOVÝ VENTIL SE ZPĚTNOU KLAPKOU A ODVZDUŠŇOVAČEM TRUBKY
- K1 ZAVĚSNÝ KLOZET + SEDÁTKO, MONTÁŽNÍ PRVEK PRO ZAVĚŠENÉ WC PRO MONTÁŽ DO LEHKÝCH STĚN, SUCHÝM PROCESEM, PODPĚRY, OVLÁDÁNÍ PRO DVĚ MNOŽSTVÍ SPLACHOVÁNÍ, SOUPRAVA PRO ÚTLUMNÉ HLUKU
- K2 ZAVĚSNÝ KLOZET PRO MOBILNÍ (š.700,v=460mm v5.sedátka–OD ČISTÉ PODLAHY), ODDÁLENÉ OVLÁDÁNÍ PNEUMATICKÉ, MONTÁŽNÍ PRVEK PRO ZÁVĚSNÉ DO LEHKÝCH STĚN, PODPĚRY, KRYCÍ OVLÁDÁNÍ nebo ovládání pro dvě množství splachování, SOUPRAVA PRO ÚTLUMNÉ HLUKU
- K3 ZAVĚSNÝ KLOZET + SEDÁTKO,MONTÁŽNÍ PRVEK PRO ZAVĚŠENÉ WC PRO MONTÁŽ DO LEHKÝCH STĚN, NASTAVITELNÁ VÝŠKA KLOZETU AŽ 490mm (NA ŽÁDOST INVESTORA NASTAVITELNÁ VÝŠKA SEDÁTKA 49–50cm OD PODLAHY) SUCHÝM PROCESEM, PODPĚRY, OVLÁDÁNÍ PRO DVĚ MNOŽSTVÍ SPLACHOVÁNÍ, SOUPRAVA PRO ÚTLUMNÉ HLUKU
- S SPRCHOVÁ BATERIE PÁKOVÁ S RUČNÍ SPRCHOU 1/2"x150mm, DRŽÁK SPRCHY, PODLAHOVÁ VPUST PRO KERAMICKOU DLAŽBU –odpad vodorovný – SE ZÚ DN50 S PACHOTĚSNÝM UZÁVĚREM V PŘÍPADĚ VYSCHNUTÍ, IZOLAČNÍ SOUPRAVA
- VL VÝLEVKA DITURIT DN100 STACIONÁRNÍ, SPLACHOVACÍ NÁDRŽKA VYSOKOPOLOŽENÁ, BATERIE NÁSTĚNNÁ PÁKOVÁ S PRODLOUŽENÝM VÝTOKOVÝM RAMÍNKEM, 1x RYTÍ s filtrem, chromová mřížka
- U+VL UMYVADLO V KOMBINACI S VÍLEVKOU S NOŽNÍM OVLÁDÁNÍM BATERIE STOJANKOVÁ–DODÁVKOU U+VL, 2x RYTÍ s filtrem, PŘÍVOD VODY MAXIMÁLNĚ 150mm NAD PODLAHOU

POZNÁMKA: PODLAHOVÉ VPUSTI BUDOU OSAZENY POD ÚROVEŇ ČISTÉ PODLAHY (VYSPÁDOVÁNÍ)

- VP SKLEPNÍ VPUST DN100 SE ZK, ZU S PACHOTĚSNÝM UZÁVĚREM V PŘÍPADĚ VYSCHNUTÍ, SVISLÝ ODTOK, + IZOLAČNÍ SOUPRAVA
- H HYDRANT (19/33m)
- VJ VÝTOKOVÁ JEDNOTKA – DN15, HADICE NA STĚNU 5m
- FC VODNÍ ZU PRO ODVOD KONDENZÁTU S PŘÍDAVNOU MECHANICKOU ZU, ZU DN40 (MAXIMÁLNĚ 3 FC NA 1 ZU)

POZN.:
- TRASA ROZVODŮ ZTI MUSÍ RESPEKTOVAT KOORDINAČNÍ VÝKRESY STAVBY
- NOVÉ VNĚSENÉ PROSTUPY STROPNÍ KONSTRUKCI, NESMÍ ZASAHOVAT DO NOSNÉHO SYSTÉMU TRÁMOVÉHO STROPU, NA MÍSTĚ MŮŽE BÝT POLOHA PROSTUPU INDIVIDUÁLNĚ UPRAVENA SE SOUHLASEM STAVBYA

±0,000 = 265,780 m.n.m. (VÝŠKOVÝ SYSTÉM BPV)

Revize	Vypracoval	Popis obsahu revize	Datum

LT PROJEKT PROJEKTOVÁNÍ ZDRAVOTNICKÝCH VÝSTAVEB	Hlavní inženýr projektu: ING. PETR TOMICKÝ Vedoucí projektant zakázky: ING. PETR TOMICKÝ	Investor: Nemocnice Vyškov

Profese: **ZTI**	Zpracovatel dílu: SUDOP s.r.o., Slovinská 29, 612 00 Brno Tel: +420 603 488 852 E-mail: alsterka@sudop.cz	Autorizace:
Odpovědný projektant: Ing. SIMONA ABERLOVÁ	Vypracoval: Ing. SIMONA ABERLOVÁ	Kontroloval: Ing. SIMONA ABERLOVÁ

Akce: **NEMOCNICE VYŠKOV, p.o.** **REKONSTRUKCE BUDOVY B**		Zakázkové číslo:	DZS 16 - 2016 / Parié
		Datum:	11 - 2016
		Format:	14 A4
Objekt: ZDRAVOTNĚ TECHNICKÉ INSTALACE KŘÍDLA B2	SO 01	Stupeň:	ZADÁVACÍ DOKUMENTACE
Obsah: PŮDORYS 1.NP - KANALIZACE		Měřítko: 1:100	Číslo výkresu: **D1.01.04-104**