


±0,000 = 265,780 m.n.m. (VÝŠKOVÝ SYSTÉM BPV)




Revize	Vypracoval	Popis obsahu revize	Datum

LT PROJEKT PROJEKTOVÁNÍ ZDRAVOTNICKÉ VÝSTAVBY		Hlavní inženýr projektu: ING. PETR TOMICKÝ Vedoucí projektant zakázky: ING. PETR TOMICKÝ		Investor:  Nemocnice Vyškov	
Profíse: EL	Zpracovali dle:	SUBTECH Slovíněská 29, 612 00 Brno +420 541 247 419 www.subtech.cz			
Odpovědný projektant: Bc. JOSEF ADAMEC	Vypracoval: Bc. JOSEF ADAMEC	Kontroloval: ING. PETR LAVIČKA			
Alce: NEMOCNICE VÝŠKOV, p.o. REKONSTRUKCE BUDOVY B					
Objekt: SILNOPROUDÉ ELEKTROINSTALACE KŘÍDLA B2					
SO 01					
Oceňt: ROZVADĚČ 1RL2		Měřtko: —	Číslo výřezu: D1.01.06-208		


=M-

=PA-

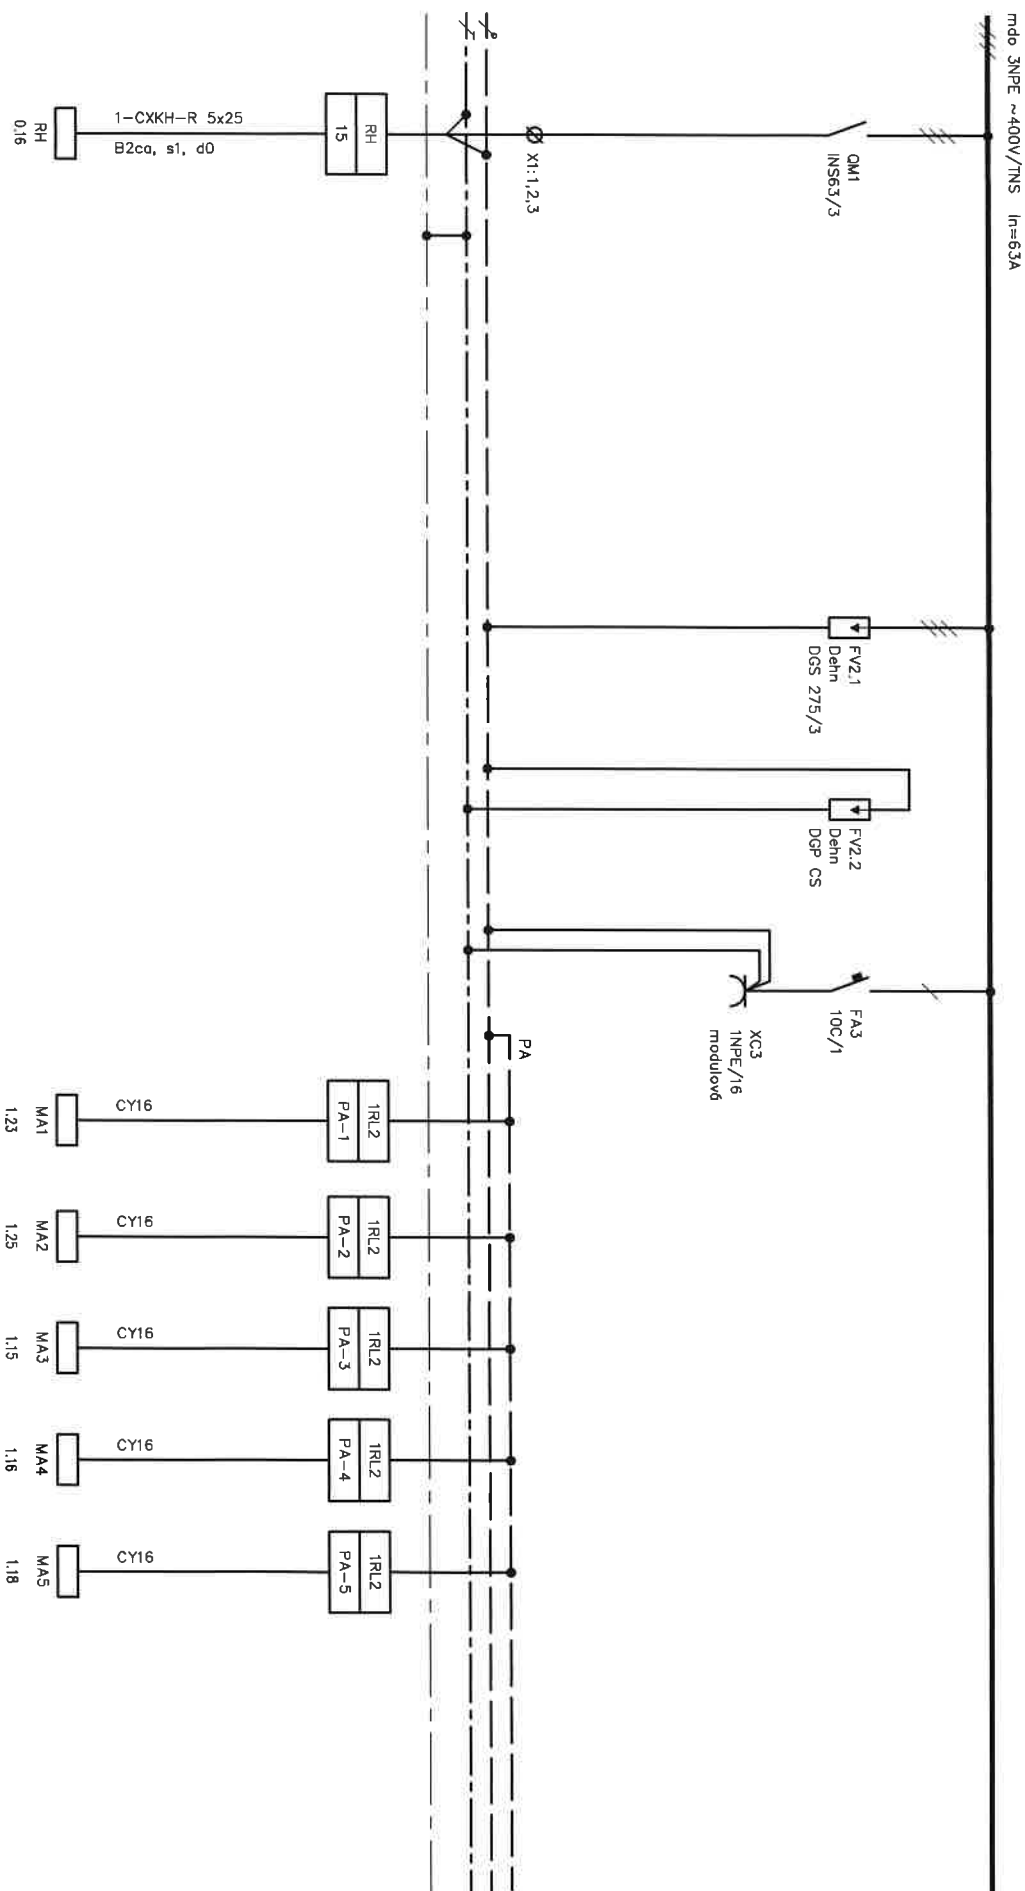

Oddělení		Zodpovědný projektant		Druh dokumentu		Stav dokumentu	
Elektro		BC. JOSEF ADAMEC		Výkres rozvedky		Vydáno	
STUBTECH Slováků 29, 617 00 Brno Česká republika www.stubtech.cz		Vypracoval BC. JOSEF ADAMEC Kvalifikace Ing. Petr Lankka		Název, doplňující název NEMOČNICE VÝŠKOV, p.o. REKONSTRUKCE BUDOVY B Rozvodná IRL2		Číslo dokumentu D1.01.06-208 Změna Datum vydání 11-2016 List 1	

=LM-

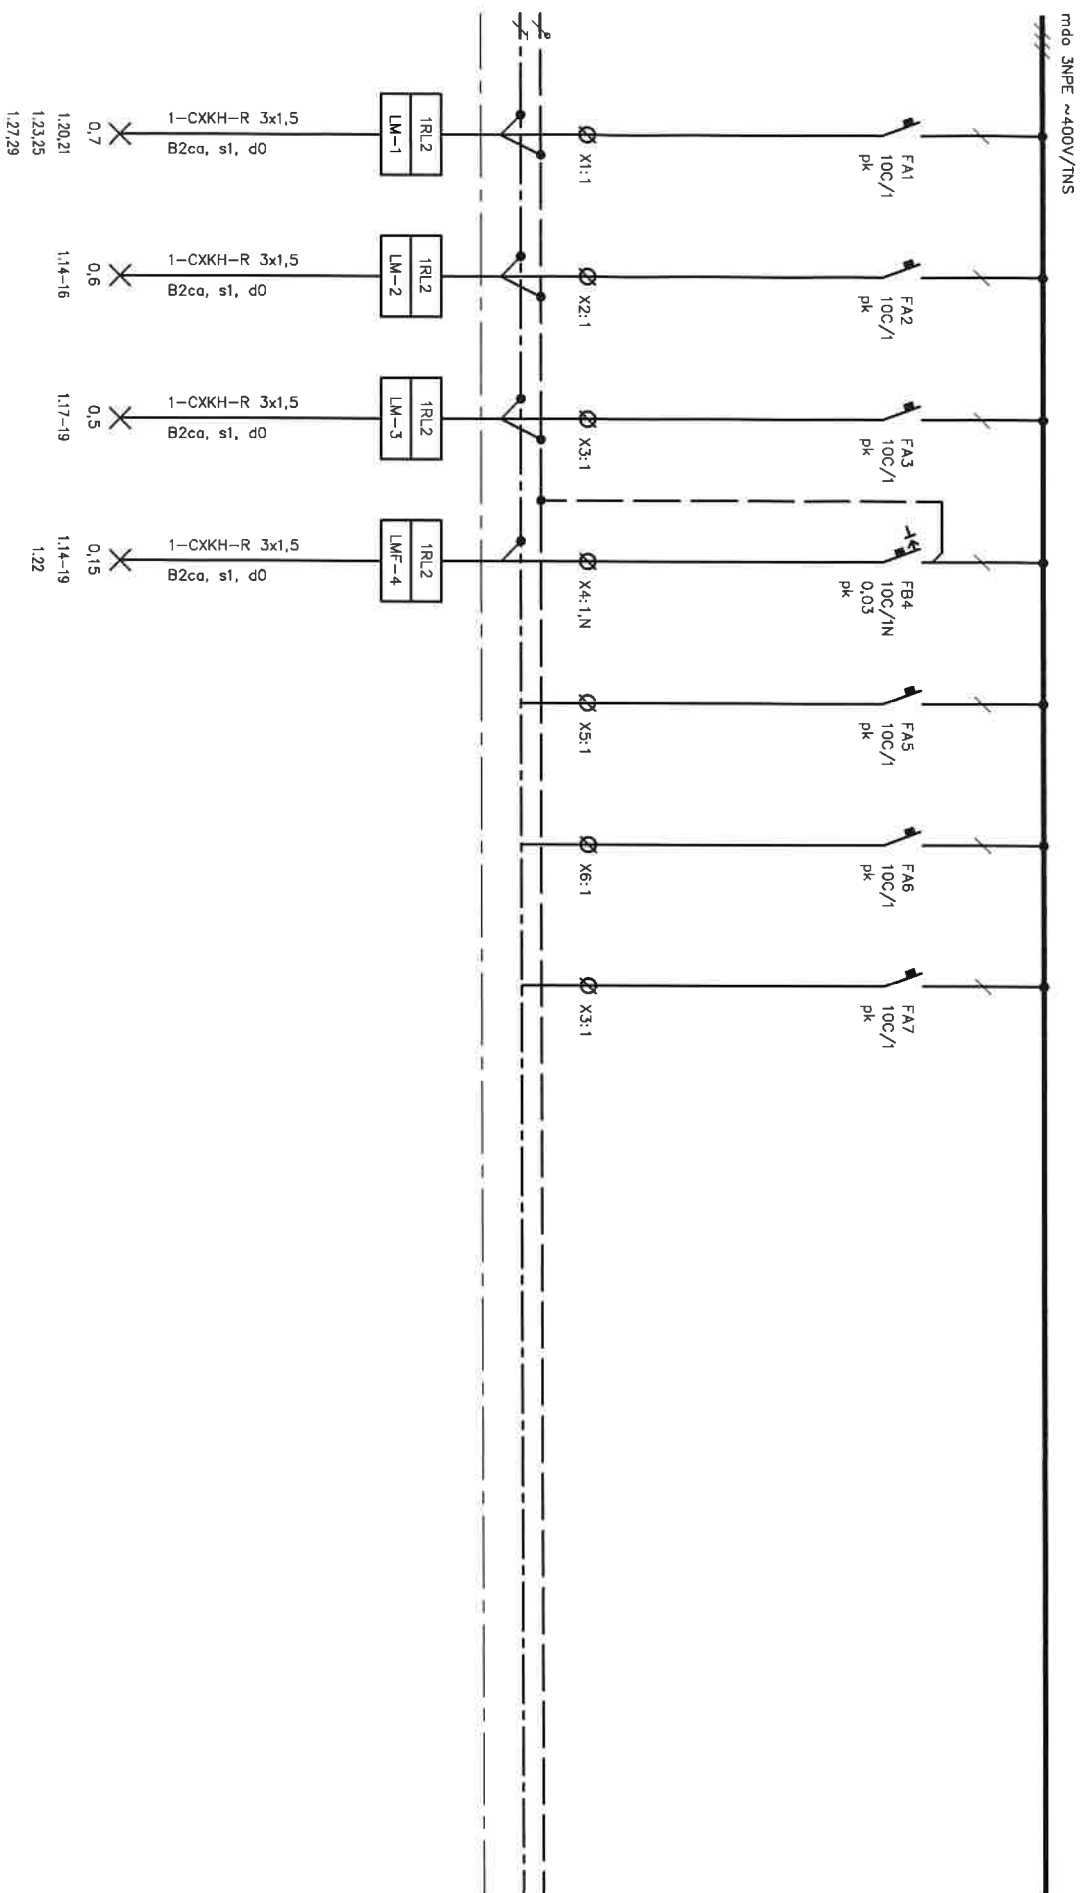

Oddělení		Zodpovědný projektant		Druh dokumentu		Stav dokumentu	
Elektro		Bc. JOSEF ADAMEC		Výkres rozvodek		Vydáno	
SUBTECH <small>Stavba 123 Zdravotní Česká republika www.subtech.cz</small>		Výpracovní		Název, doplňující název		Číslo dokumentu	
		Bc. JOSEF ADAMEC		NEMOONICE VYŠKOV, p.o.		D1.01.06-208	
		Kontrola		REKONSTRUKCE BUDOVY B		Datum vydání	
		Ing. Petr Lavička		Rozvoděč 1RL2		11-2016	
						Líst	
						2	




08	
Debitum	1000

=MF1-

mno 3NPE ~400V/TNS


FBI
40/3N
0,03-G/A

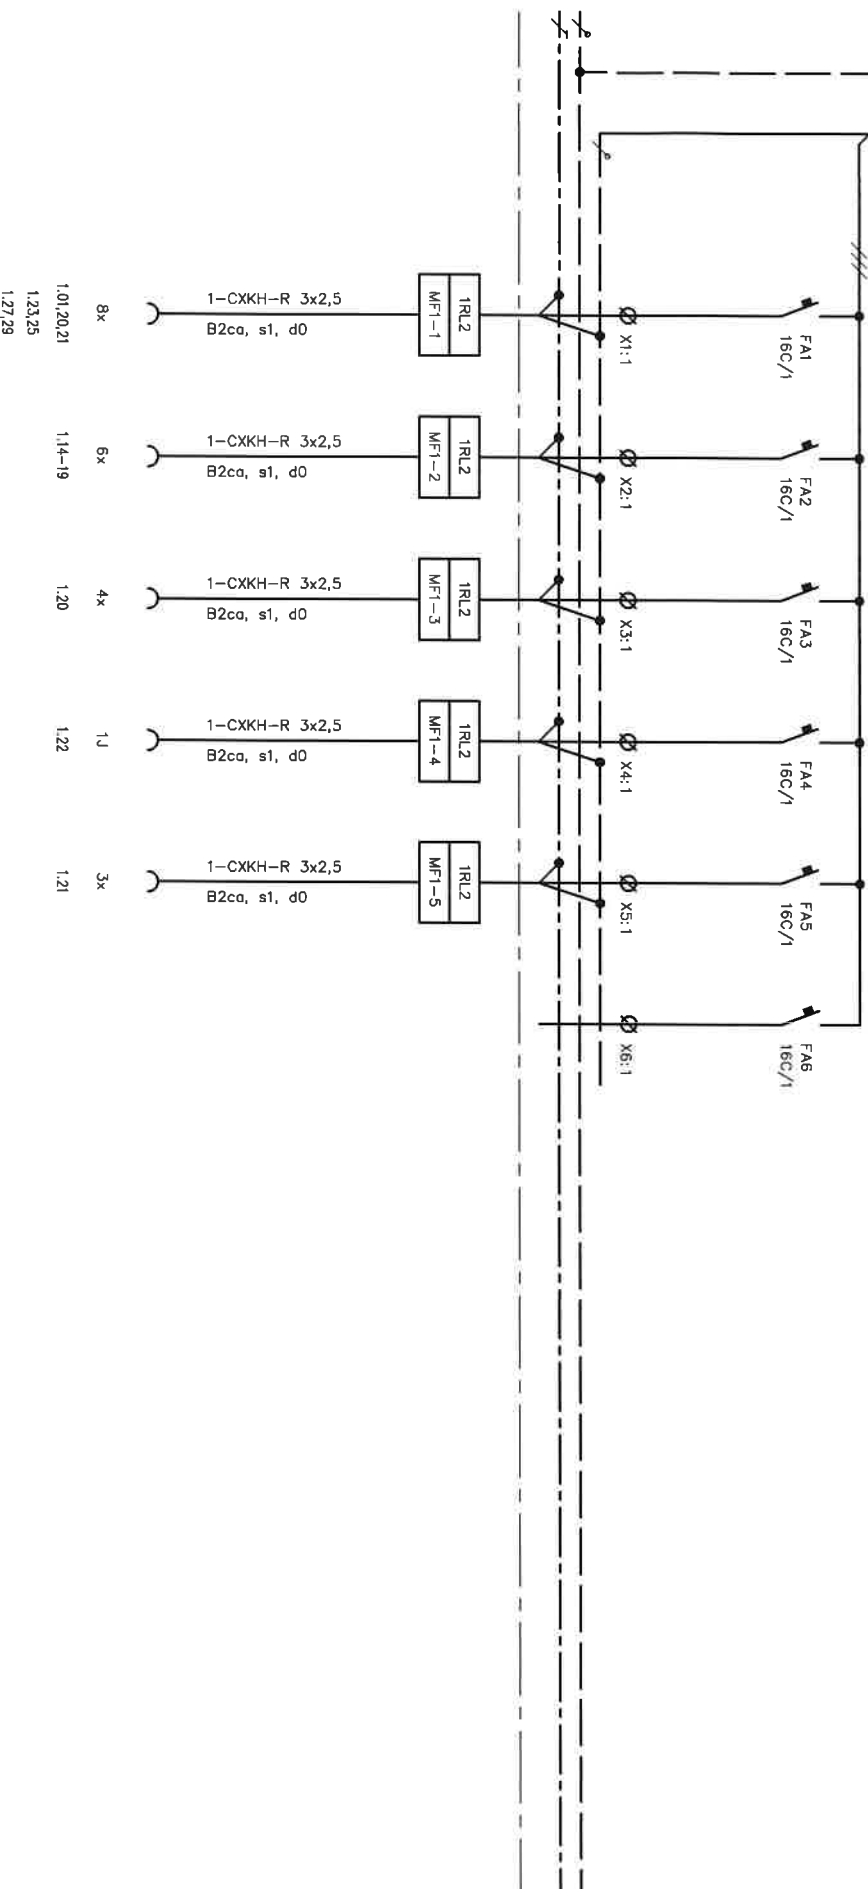

Oddielník		Zodpovedný projektant		Druh dokumentu		Status dokumentu	
Elektro		BC. JOSEF ADAMEC		Výkres rozvodek		Vydáno	
Subtech		BC. JOSEF ADAMEC		Název, doplňující název		Číslo dokumentu	
Slovenská 28, 812 01 Bratislava		Kontrola		REKONSTRUKCE BUDOVY B		Dátum vydání	
www.subtech.sk		Ing. Petr Lavička		Rozvodě 1RL2		11-2016	
						Lst	
						4	

=MF2-


mdo JNPE ~400V/TNS

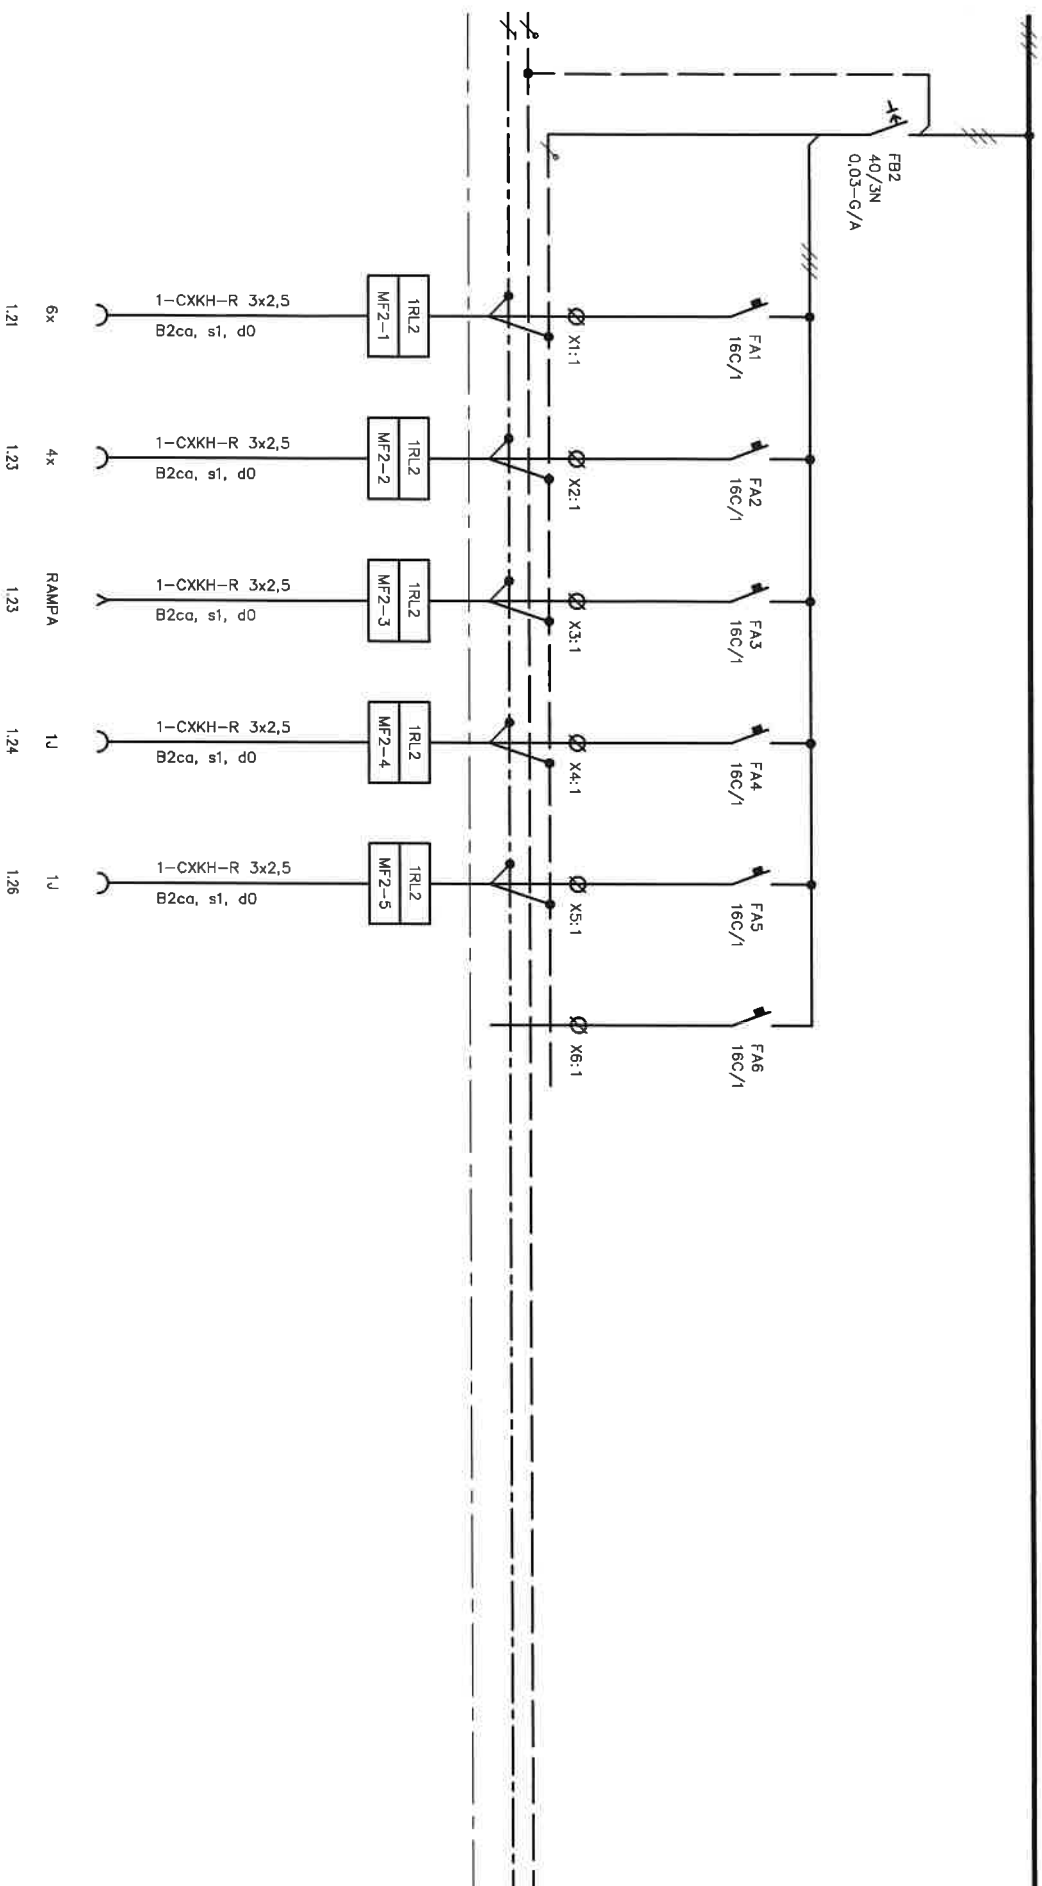

Oddávající Elektro		Zodpovědný projektant Bc. JOSEF ADAMEC	Druh dokumentu Výkres rozvodnice	Status dokumentu Vydáno		
SUBTECH Společnost, s r.o. Senná 29, 612 00 Brno Česká republika www.subtech.cz		Výpočtoví	Název, doplňující název NEMOČNICE VÝŠKOV, p.o. REKONSTRUKCE BUDOVY B	Číslo dokumentu D1.01.06-208		
		Bc. JOSEF ADAMEC		Změna		
		Kontrola	Rozvodnice 1RL2	Datum vydání 11-2016		
		Ing. Petr Loučka		List 5		

=MF3-


mdo 3NPE ~400V/TNS

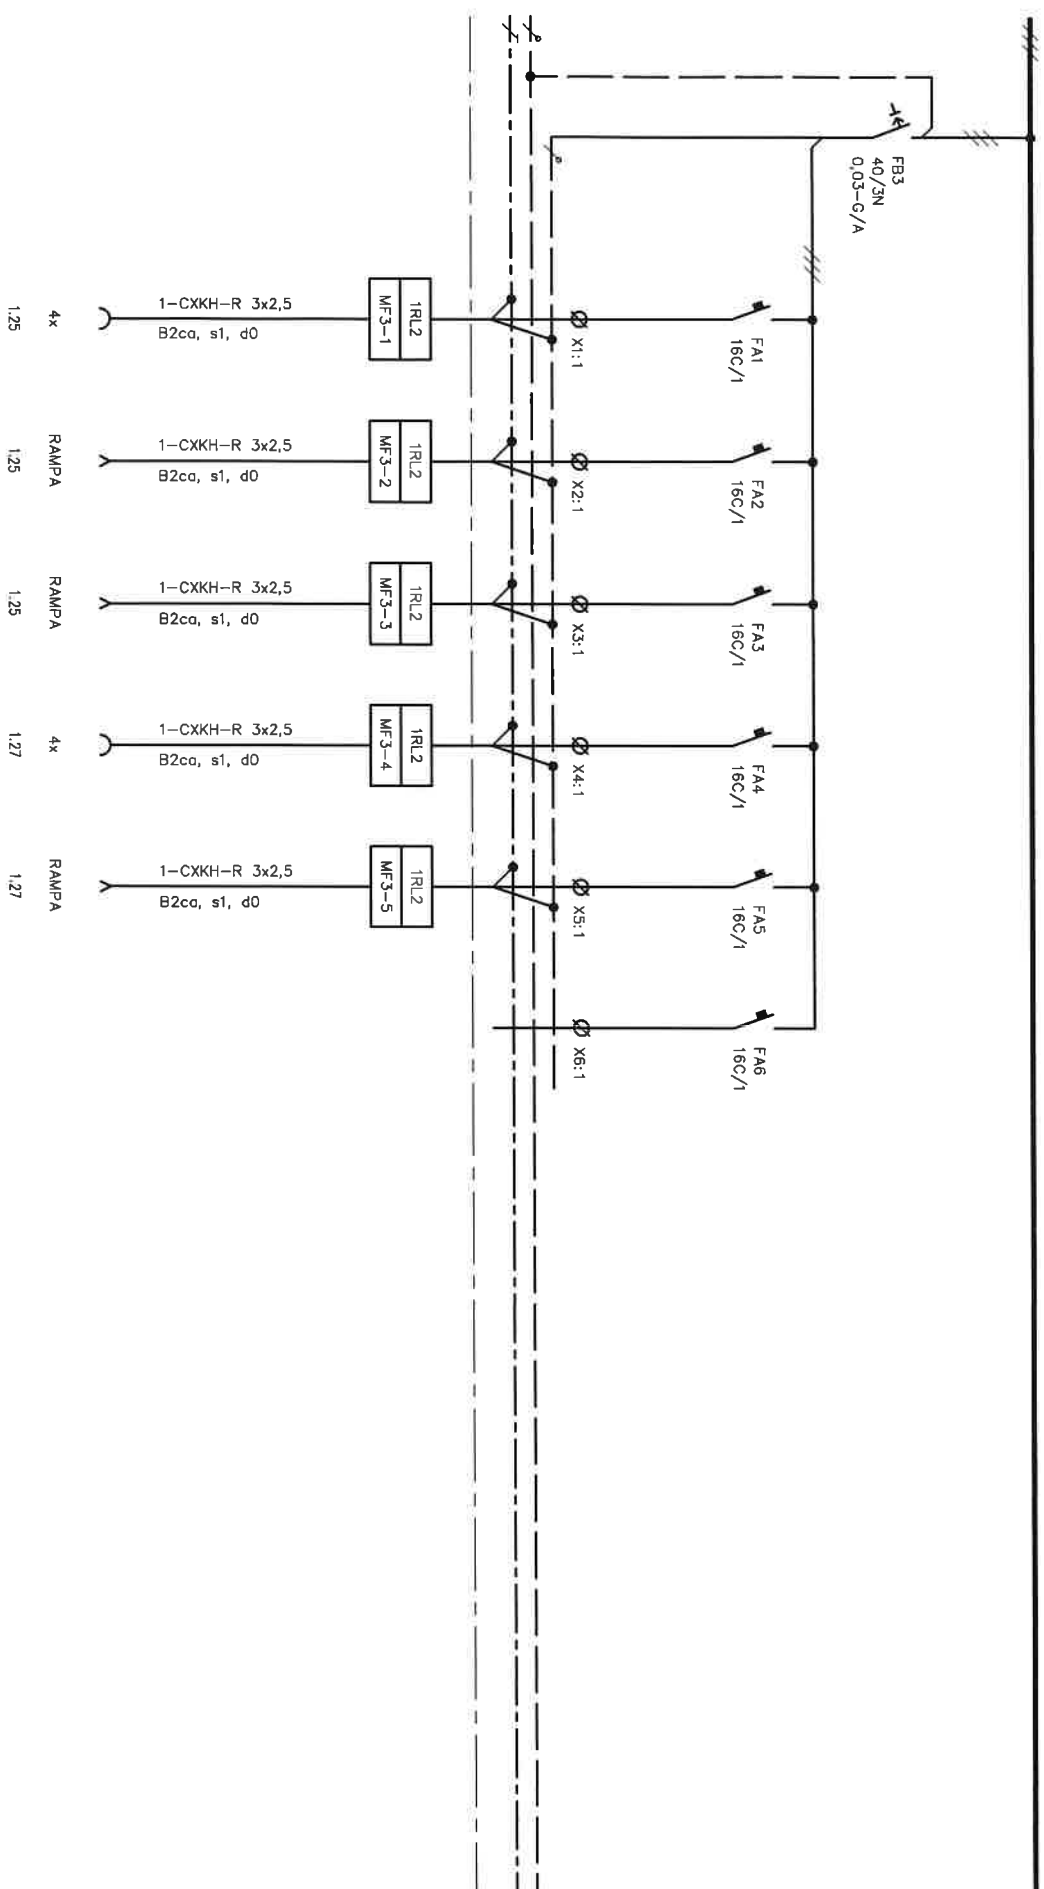

Objekt		Zodpovedný projektant		Druh dokumentu		Status dokumentu	
Elektro		Bc. JOSEF ADAMEC		Výkres rozvodek		Vydáno	
SUBTECH s.r.o. Ing. Petr Lavička www.subtech.cz		Výpracov		Název, doplňující název		Číslo dokumentu	
		Bc. JOSEF ADAMEC		REKONSTRUKCE BUDOVY B		D1.01.06-208	
		Ing. Petr Lavička		Rozvodek 1RL2		Datum vyřízení	
						11-2016	
						Líst	
						6	

=MF4-


mdo 3NPE ~400V/TNS

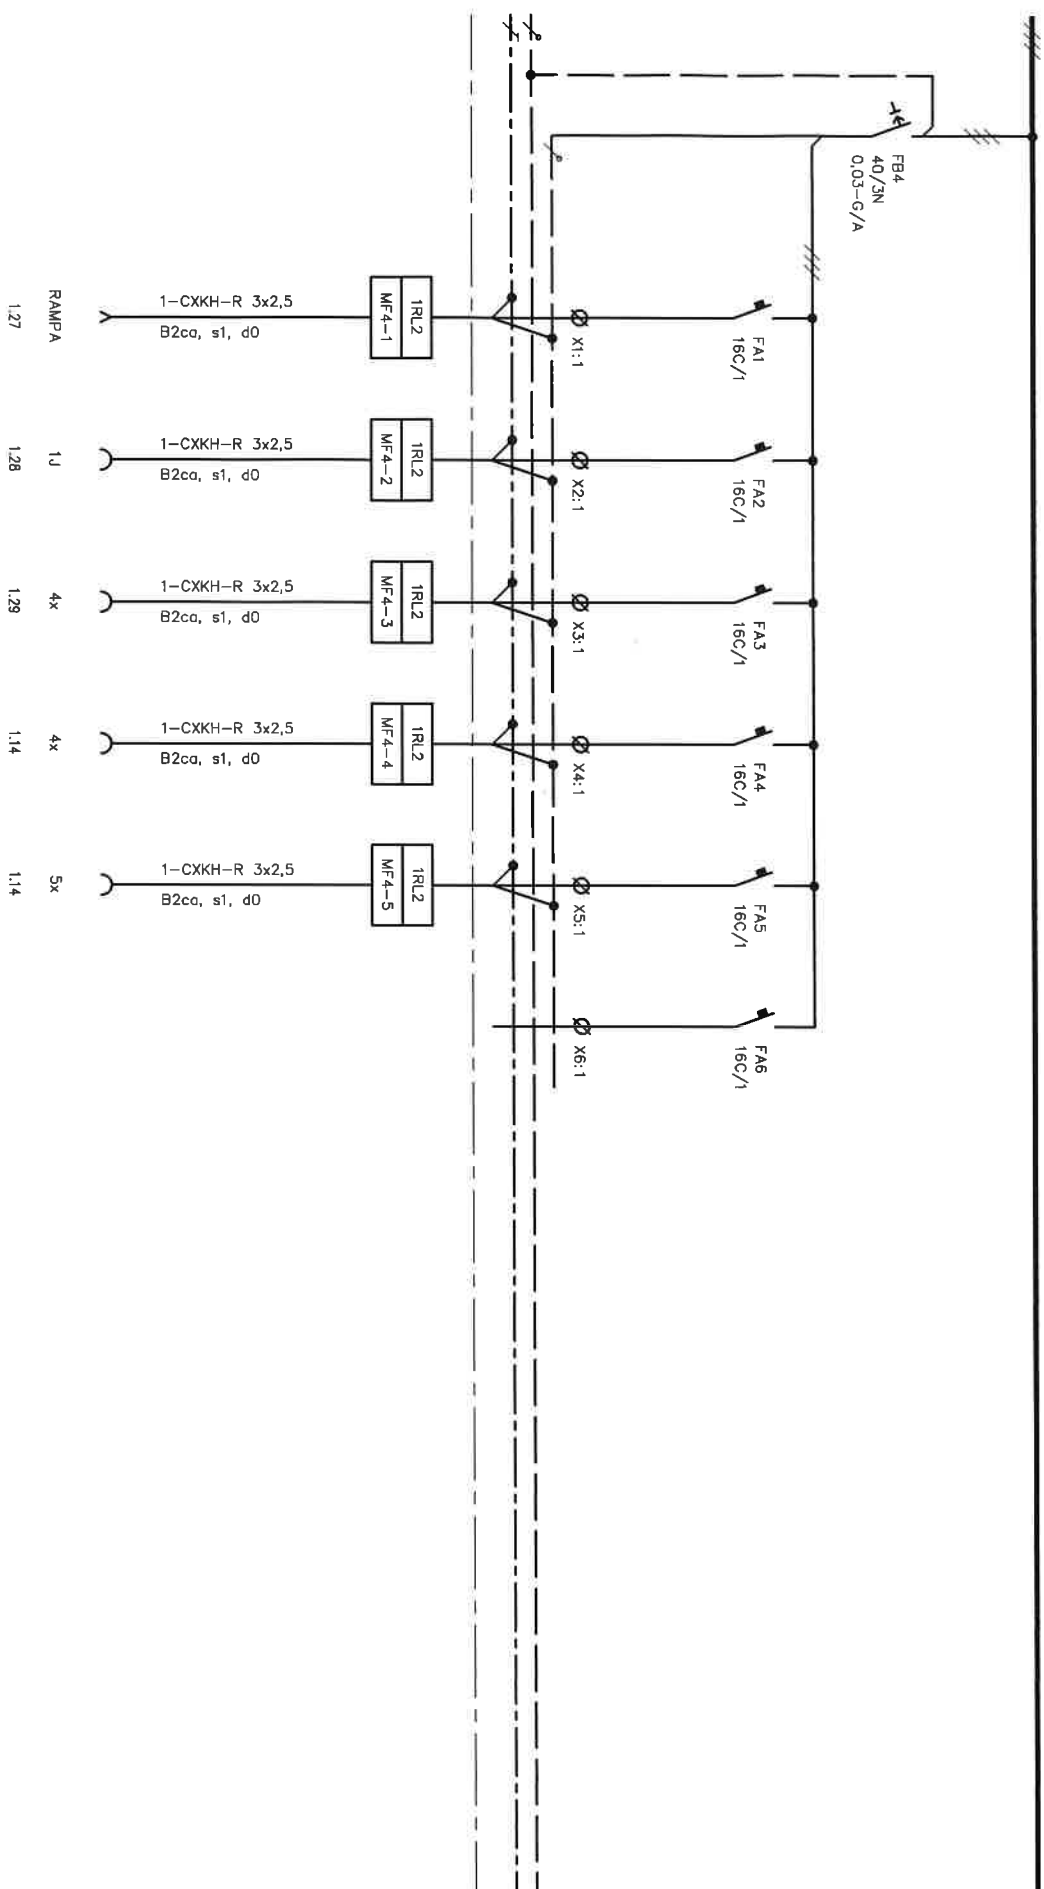

Oddělení		Zodpovědný projektant		Druh dokumentu		Status dokumentu	
Elektro		Bc. JOSEF ADAMEC		Výkres rozvodnice		Vydáno	
SUBTECH Střední škola S.J.20 Brno Česká republika www.subtech.cz		Vyrobeno		Název, doplňující název NEKONČICE VYŠKOV, p.o. REKONSTRUKCE BUDOVY B Rozvodnice 1RL2			
		Bc. JOSEF ADAMEC Kontrola					
		Ing. Petr Lovčák					
				Číslo dokumentu		Datum vydání	
				Dl.01.06-208		Změna	
						11-2016	
						Lst	
						7	

=MF5-


mno 3NPE ~400V/7NS

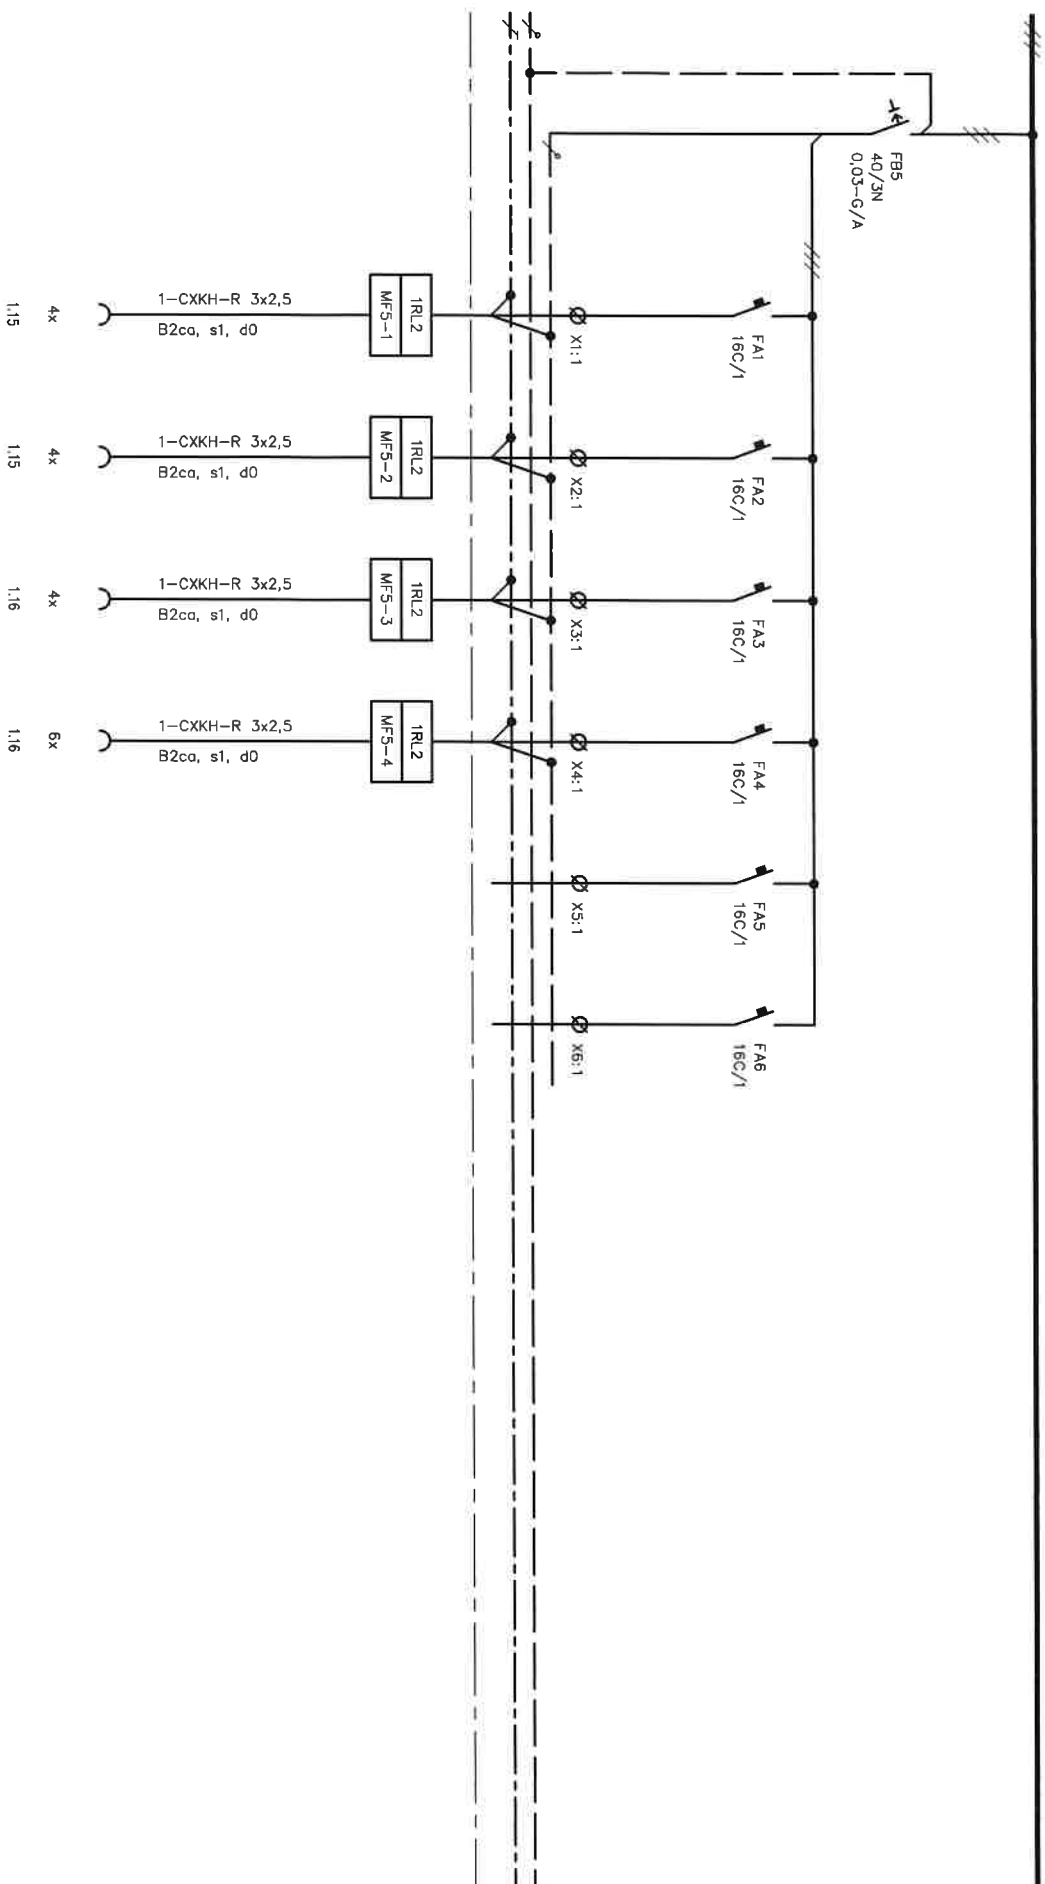

Oddávateľ		Zodpovedný projektant		Druh dokumentu		Stav dokumentu	
Elektro		Bc. JOSEF ADAMEC		Výkres rozváděče		Vydáno	
SUBTECH Slovenská 29, 812 00 Bratislava Česká republika www.subtech.cz		Výpracovní		Název, doplňující název			
		Bc. JOSEF ADAMEC		NEMOČNICE VÝŠKOV, p.o.			
		Kontrolní		REKONSTRUKCE BUDOVY B			
		Ing. Petr Loviška		Rozváděč IRL2			
				Změno		Datum vydání	
						11-2016	
						Líst	
						8	


=MF6-

mno 3NPE ~400V/TNS

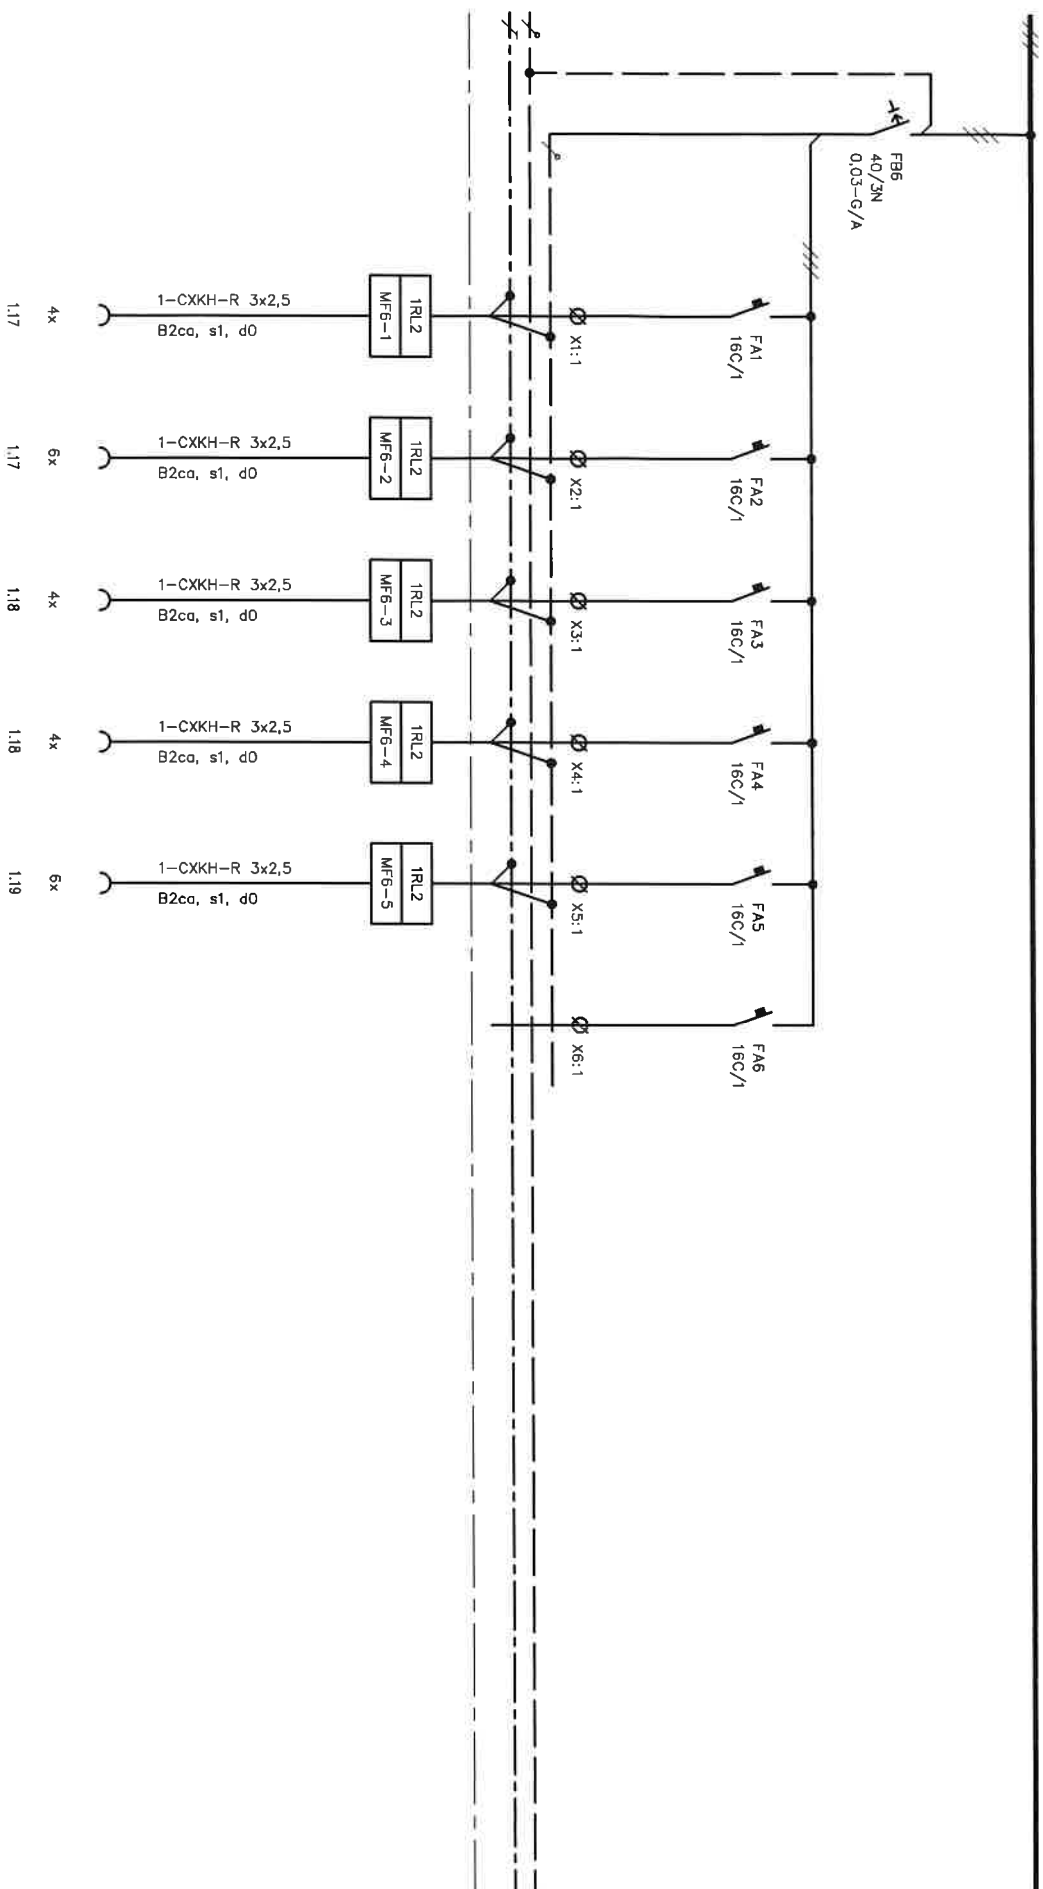


Oddávateľ		Zodpovedný projektant		Druh dokumentu		Status dokumentu		
Elektro		BC. JOSEF ADAMEC		Výkres rozvodnice		Vydáno		
Subtech		Výpracov		Název, doplňující název		Číslo dokumentu		
Svatbářská 612/3 Brno		BC. JOSEF ADAMEC		REKONSTRUKCE BUDOVY B		D1.01.06-208		
Cesta republiky		Kontrola		Rozvodnice 1RL2		Změna		
www.subtech.cz		Ing. Petr Lavřák				Datum vydání		
						11-2016		
						Lst		
						9		

=D-


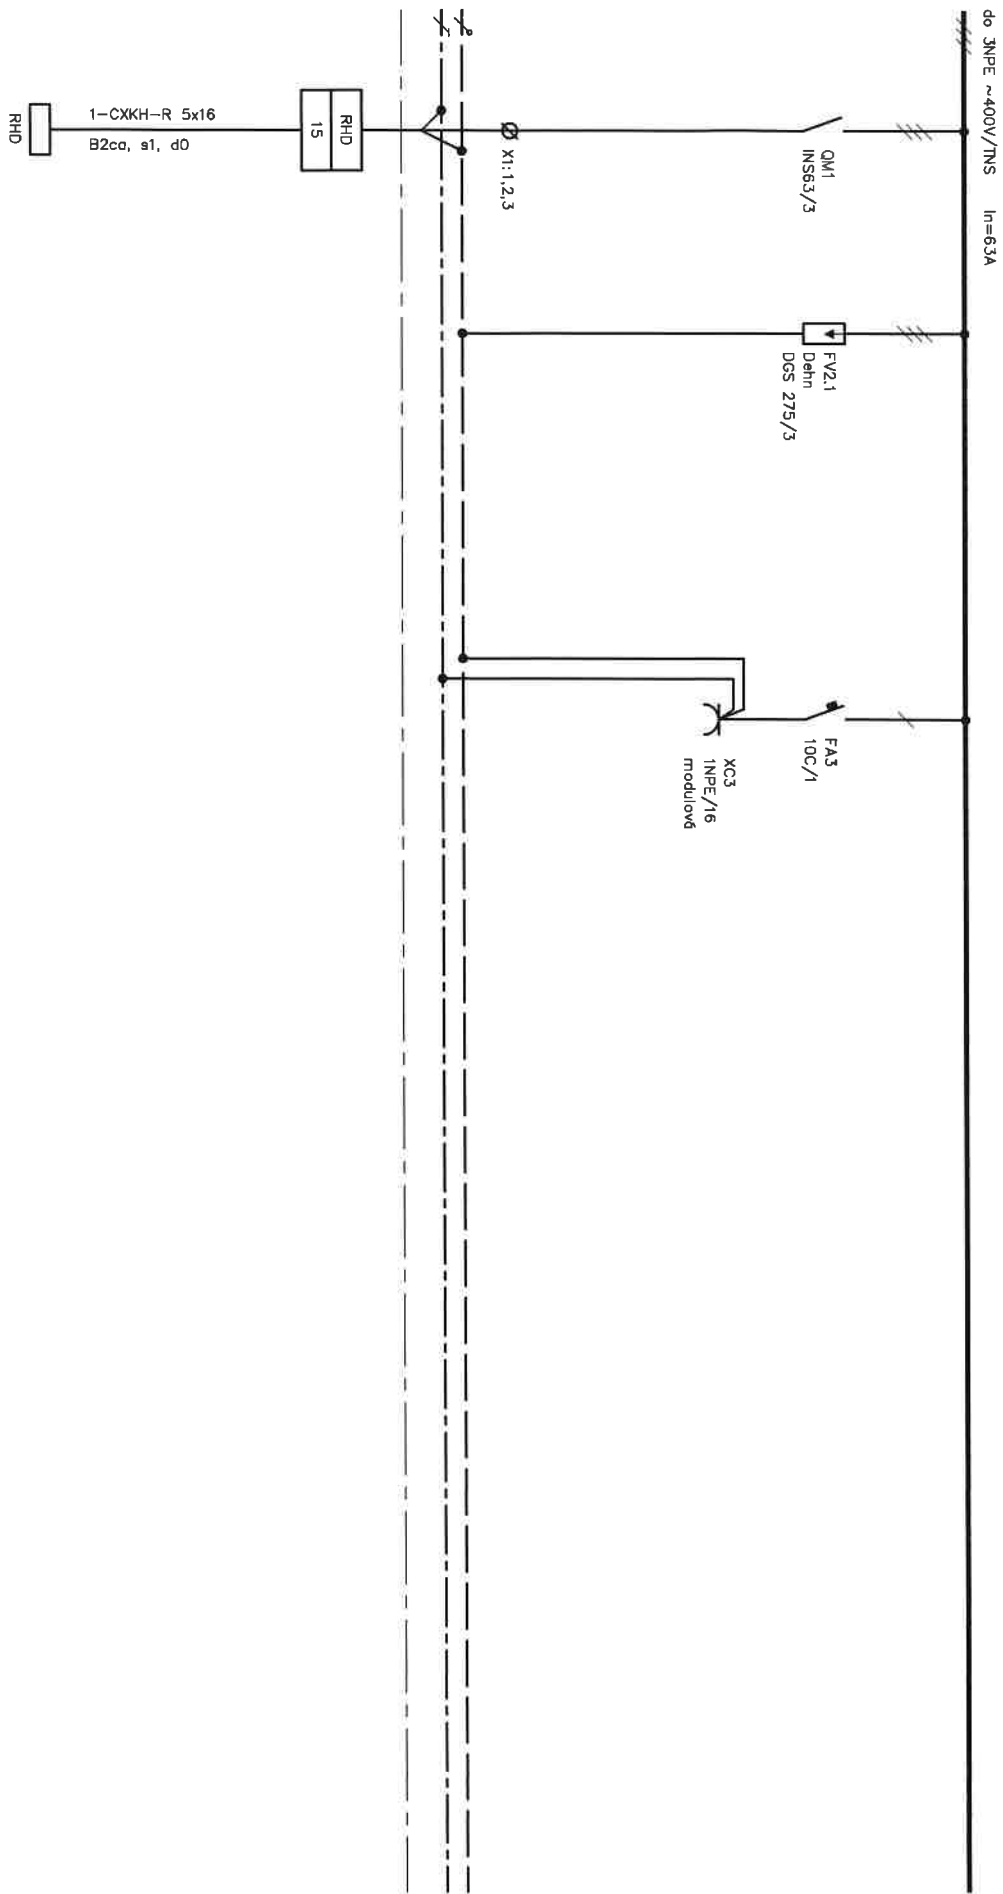


Objekt		Druh dokumentu		Status dokumentu	
Elektro	Zodpovědný projektant	BC. JOSEF ADAMEC		Vydáno	
	Vypracoval	BC. JOSEF ADAMEC		Číslo dokumentu	
	Kontroloval	Ing. Petr Lavíčka		D1.01.06-208	
Název, doplňující název		NEMOČNICE VÍŠKOV, p.o.		Datum vydání	
REKONSTRUKCE BUDOVY B		Rozvodně IRL2		Líst	
11-2016		10			

=LD-

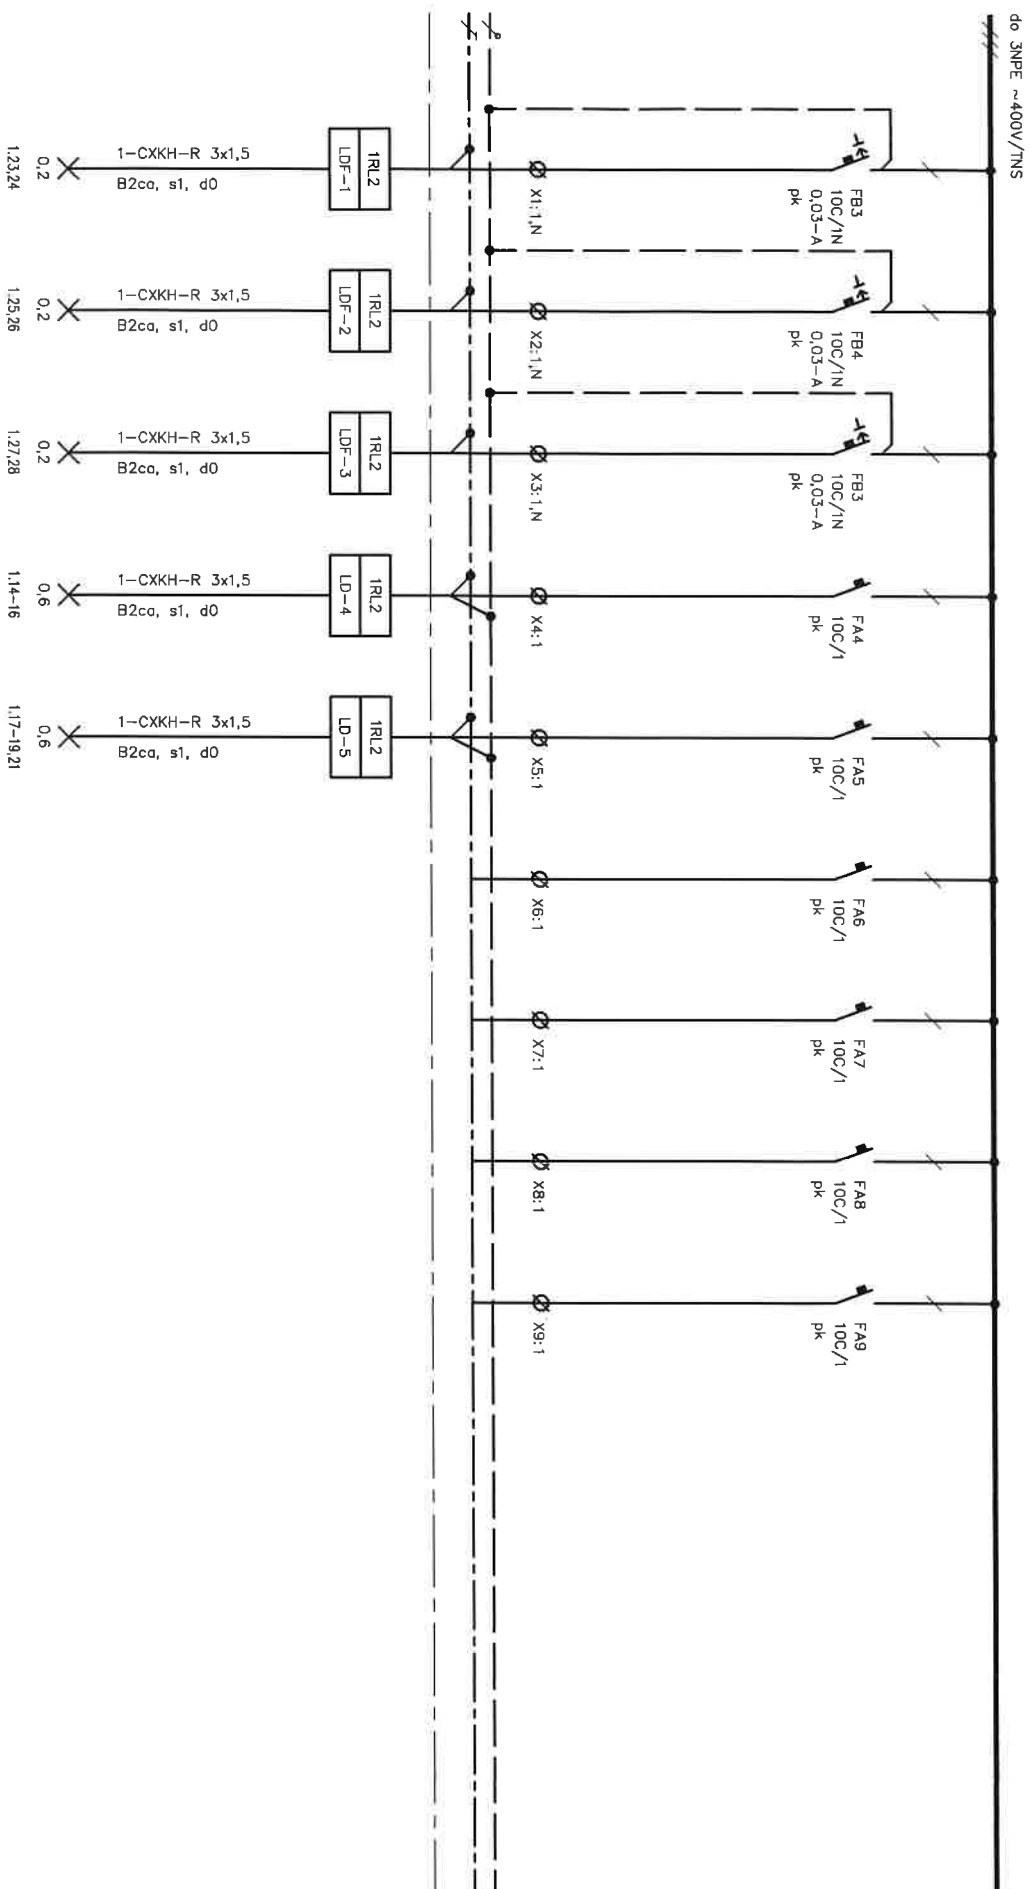


Objekt	Zodpovedný projektant	Druh dokumentu	Stav dokumentu		
Elektro	Bc. JOSEF ADAMEC	Výkres rozváděče	Vydáno		
SUBTECH s.r.o. Štefánikova 1120/80 026 01 Praha 2 www.subtech.cz	Výpočtoví	Název, doplňující název	Číslo dokumentu		
	Bc. JOSEF ADAMEC	NEMOČNICE VÍŠKOV, p.o.	D1.01.06-208		
	Kontrolní	REKONSTRUKCE BUDOVY B	Změna		
Ing. Petr Lovíčka		Rozváděč 1RL2	Datum vyřízení		11
			11-2016		11

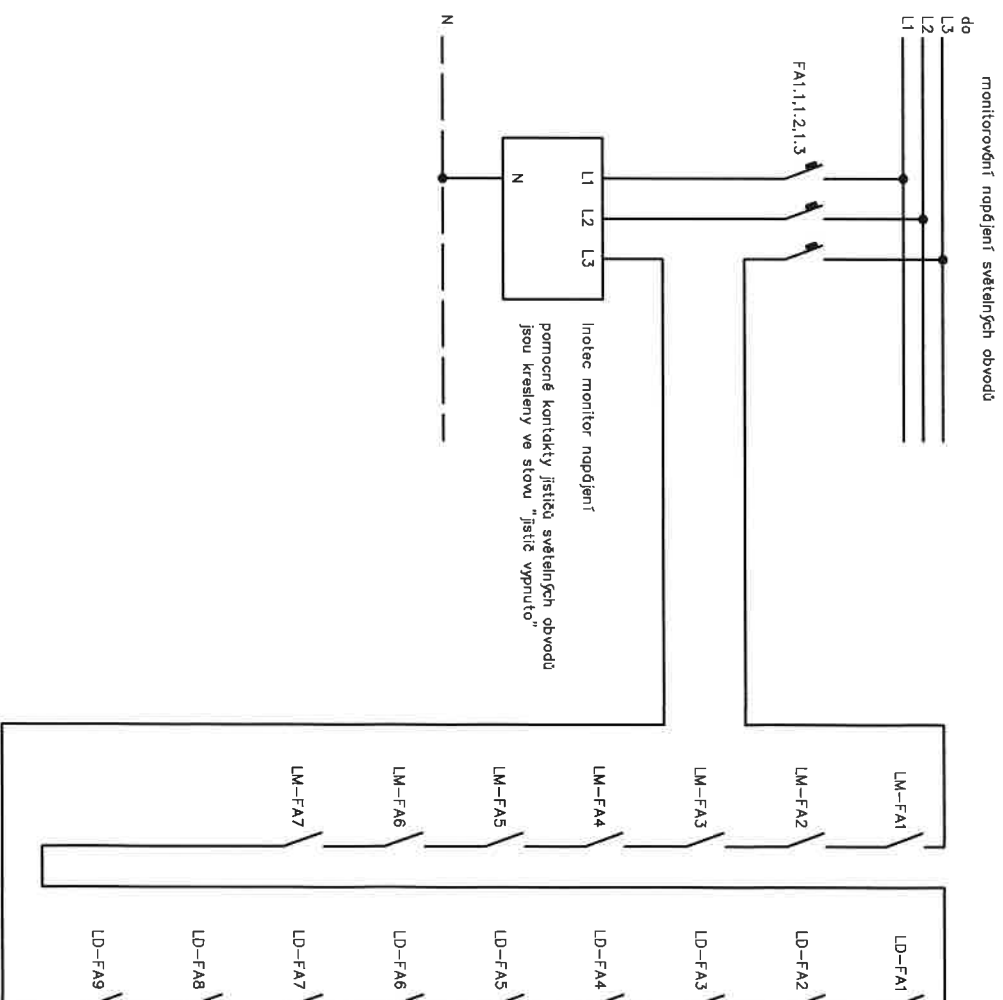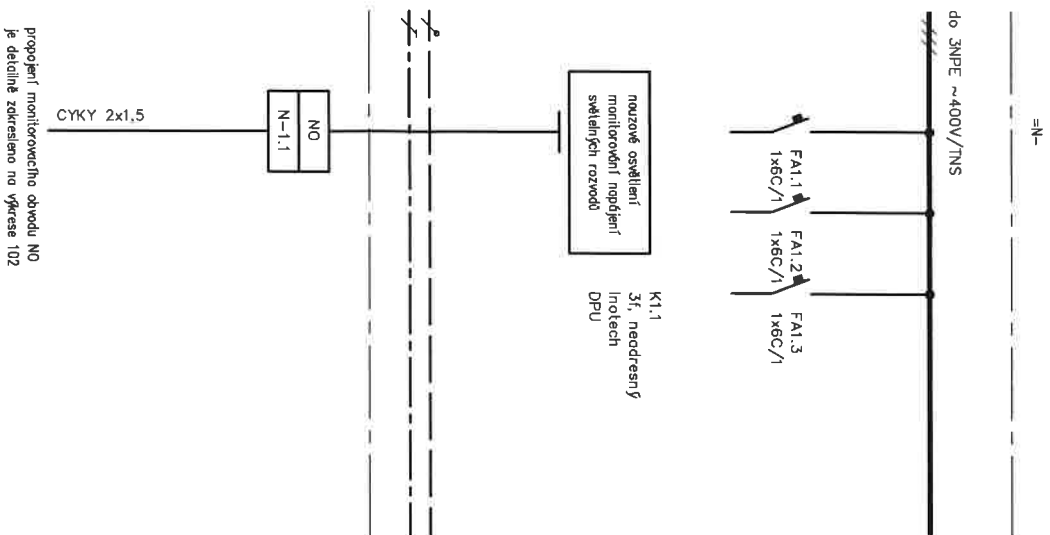

Objekt	Zodpovědný projektant	Druh dokumentu	Stav dokumentu		
Elektro	BC. JOSEF ADAMEC	Výkres rozvodek	Vydáno		
SUBTECH s.r.o. Šumavská 1120/Brno 602 00 Brno www.subtech.cz	Vypracoval BC. JOSEF ADAMEC	Název, doplňující název NEMOČNICE VÝŠKOV, p.o. REKONSTRUKCE BUDOVY B	Číslo dokumentu 01.01.06-208		
	Kontroloval Ing. Petr Lavíčka	Rozvodek IRL2	Změna 11-2016	Datum vydání 12	


=0-

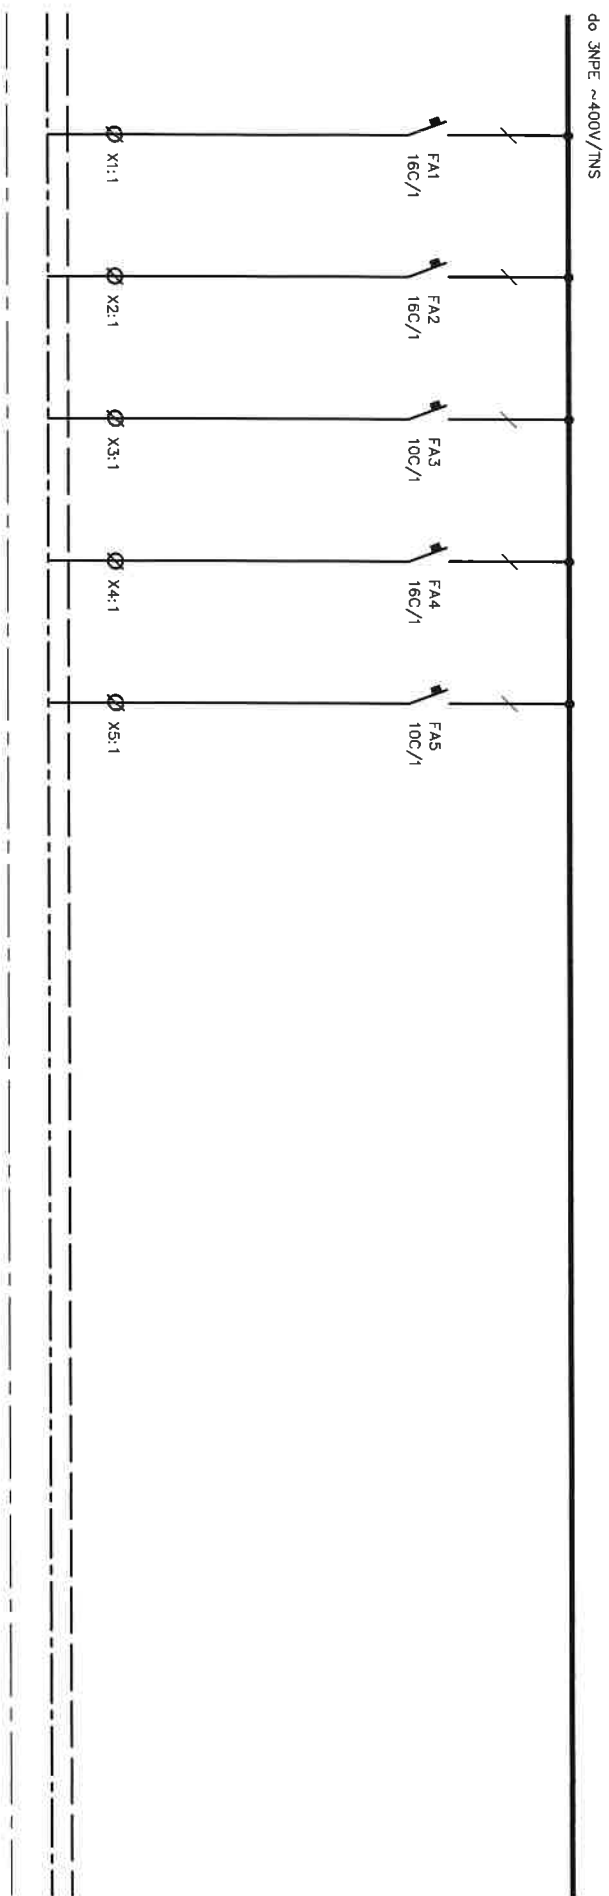


Oddávatel		Zodpovědný projektant		Druh dokumentu		Stav dokumentu	
Elektro		Bc. JOSEF ADAMEC		Výkres rozváděče		Vydáno	
SUBTECH Sopotnická 29, 812 03 Bratislava Česká republika www.subtech.cz		Výpracovateľ		Názov, doplňujúci názov NEMOČNICE VÝŠKOV, p.o. REKONŠTRUKCE BUDOVY B			
		Bc. JOSEF ADAMEC					
		Kontrolor		Rozváděč IRL2			
		Ing. Petr Loviška				Změna	
						Datum vydání	
						11-2016	
						List	
						13	

=DF-

do 3NPE ~400V/TNS

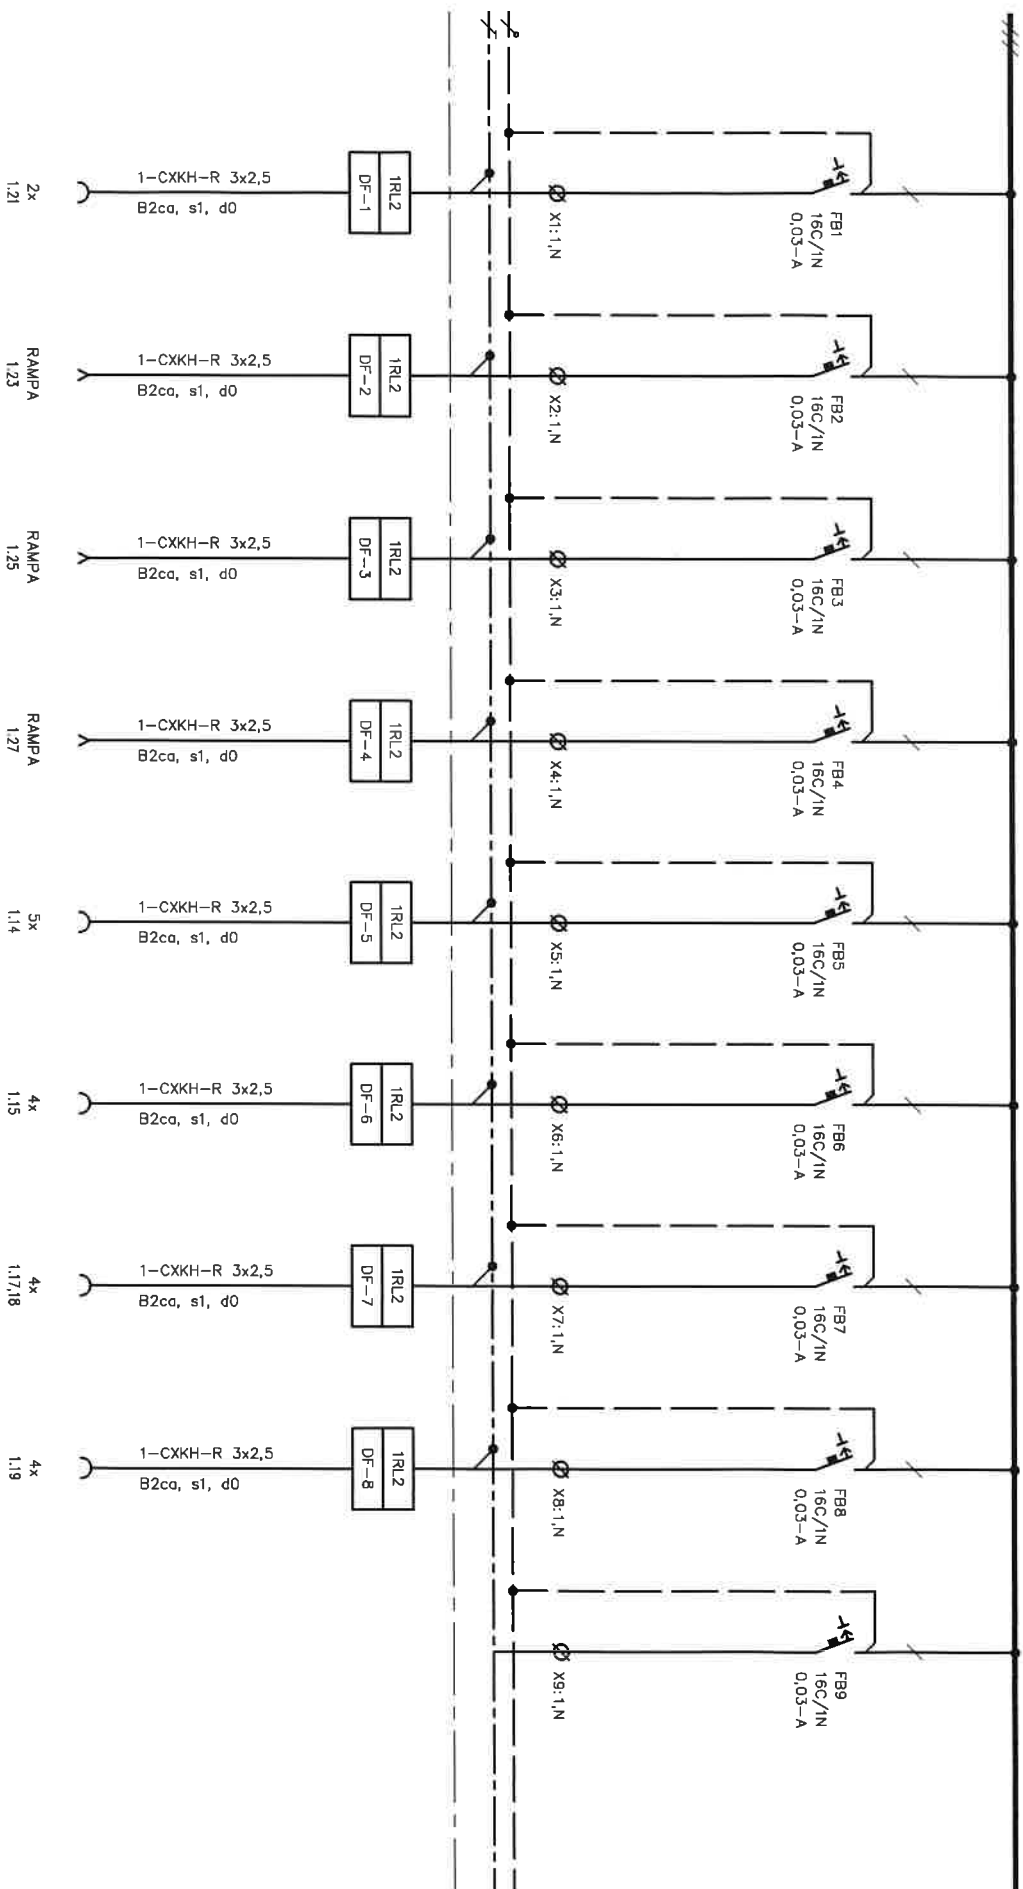

Odběratel		Zodpovědný projektant		Druh dokumentu		Status dokumentu	
Elektro		Bc. JOSEF ADAMEC		Výřez rozvodě		Vydáno	
SUBTECH Střední škola Česká republika www.subtech.cz		Výpracovatel		Název, doplňující název NEMOČNICE VÝŠKOV, p.o. REKONSTRUKCE BUDOVY B Rozvodě 1RL2			
		Kontrola					
		Ing. Petr Lovíčka				Datum vyřízení	
						Líst	

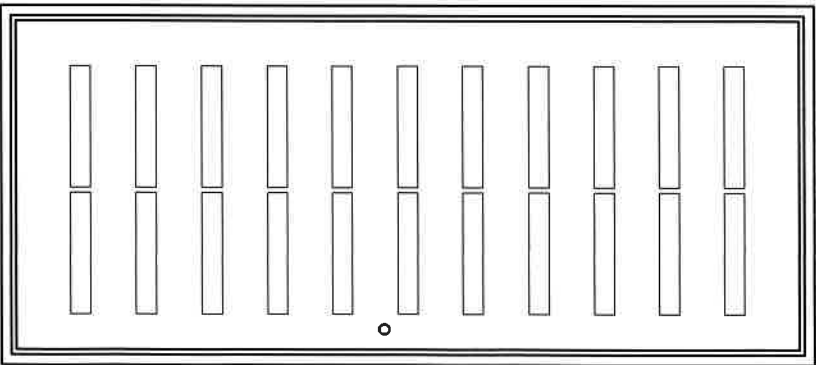

Rozvaděk 1RL2
vestavný, kovové dveře,
IP54, EI30S

Objekt	Zodpovědný projektant	Druh dokumentu	Stav dokumentu
Elektro	Bc. JOSEF ADAMEC	Výkres rozvaděče	Vydáno
Služtech Stavební a inženýringová firma Česká republika www.sluztech.cz	Výpočtoví	Název, doplňující název NEMOČNICE VÝŠKOV, p.o. REKONSTRUKCE BUDOVY B	Číslo dokumentu 01.01.06-208
	Bc. JOSEF ADAMEC		Změna
	Kontrola	Rozvaděk 1RL2	Datum vydání 11-2016
	Ing. Petr Lavička		Líst 15