




Obsah: Schéma rozváděče RA8


Akce: NEMOCNICE VYŠKOV, p.o.
REKONSTRUKCE BUDOVY B
OPS8 + OPS11
Měření a regulace

POLE 1
600x800x200 mm

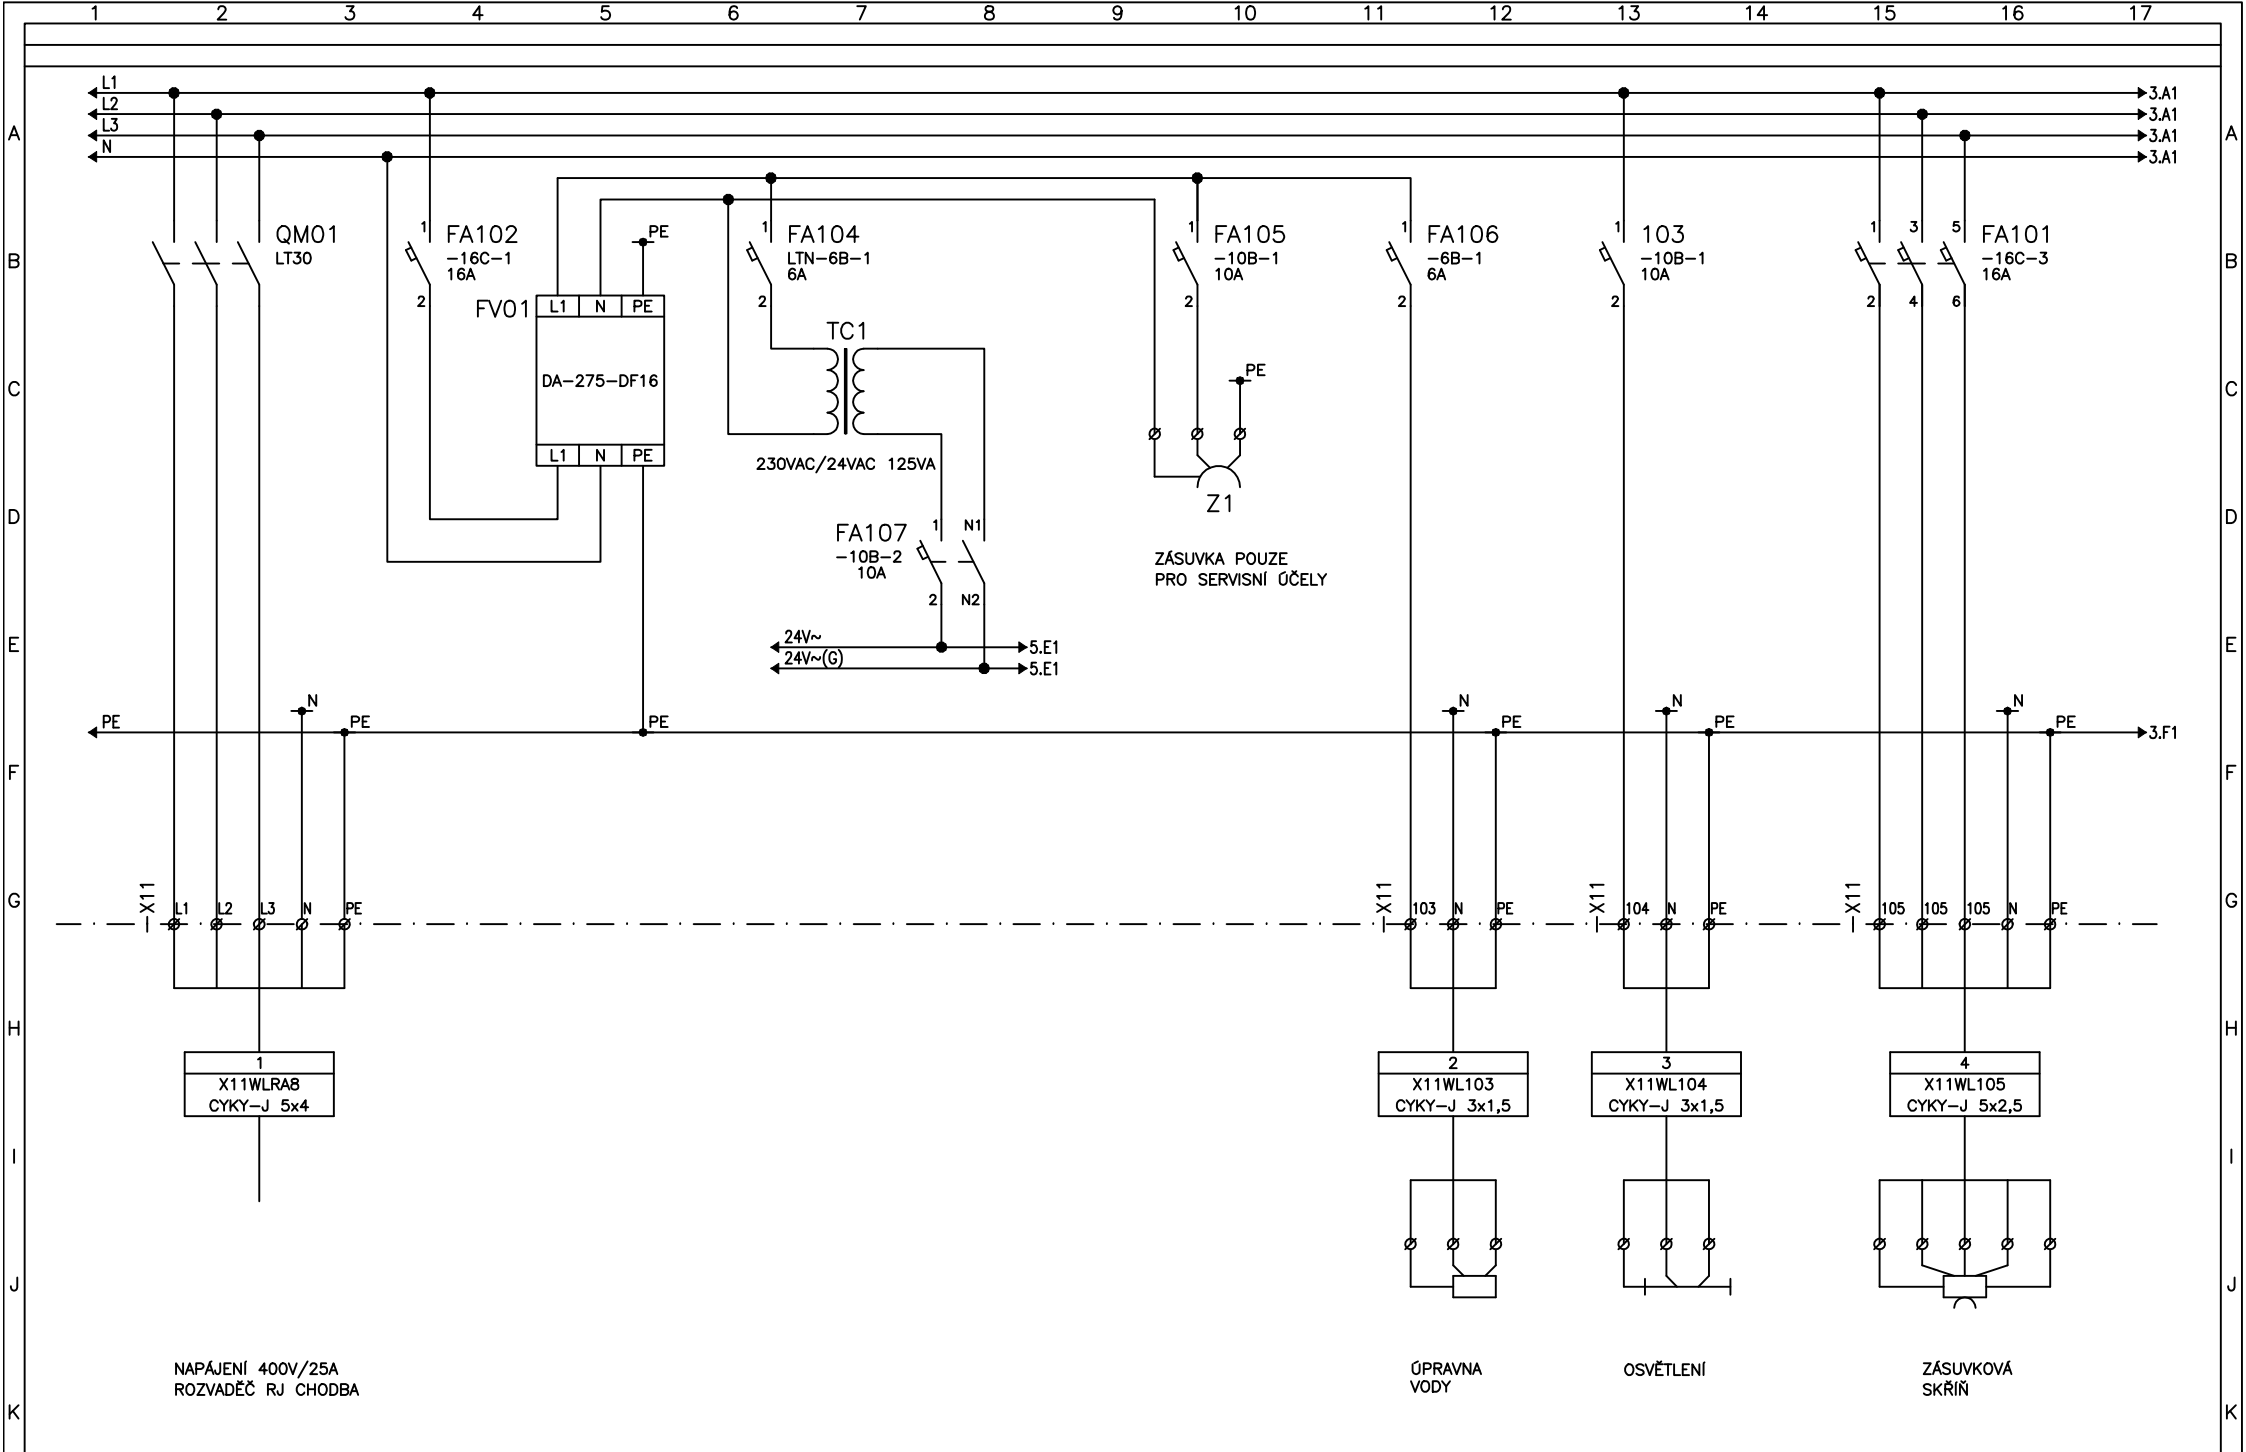


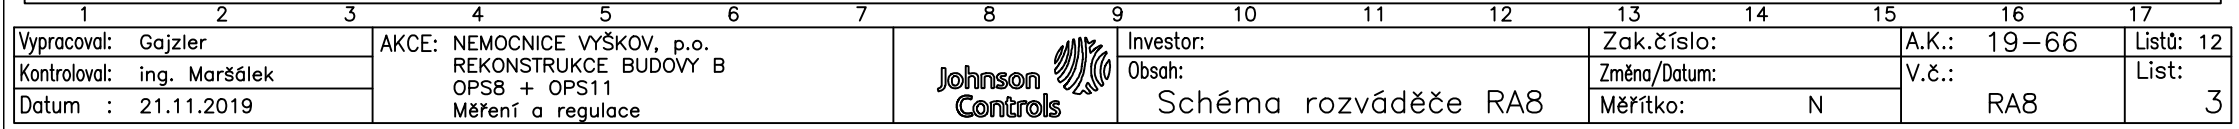


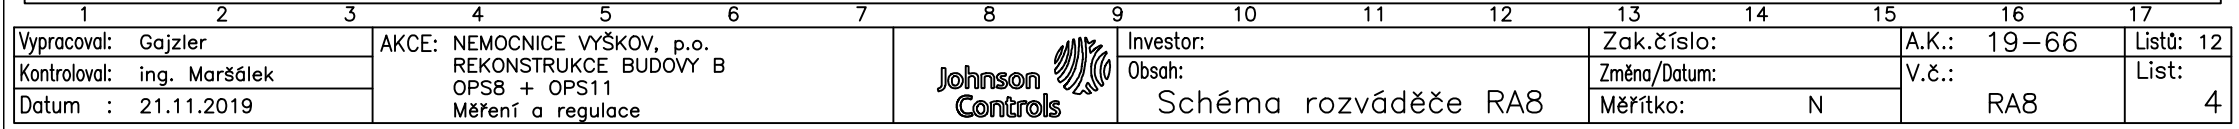


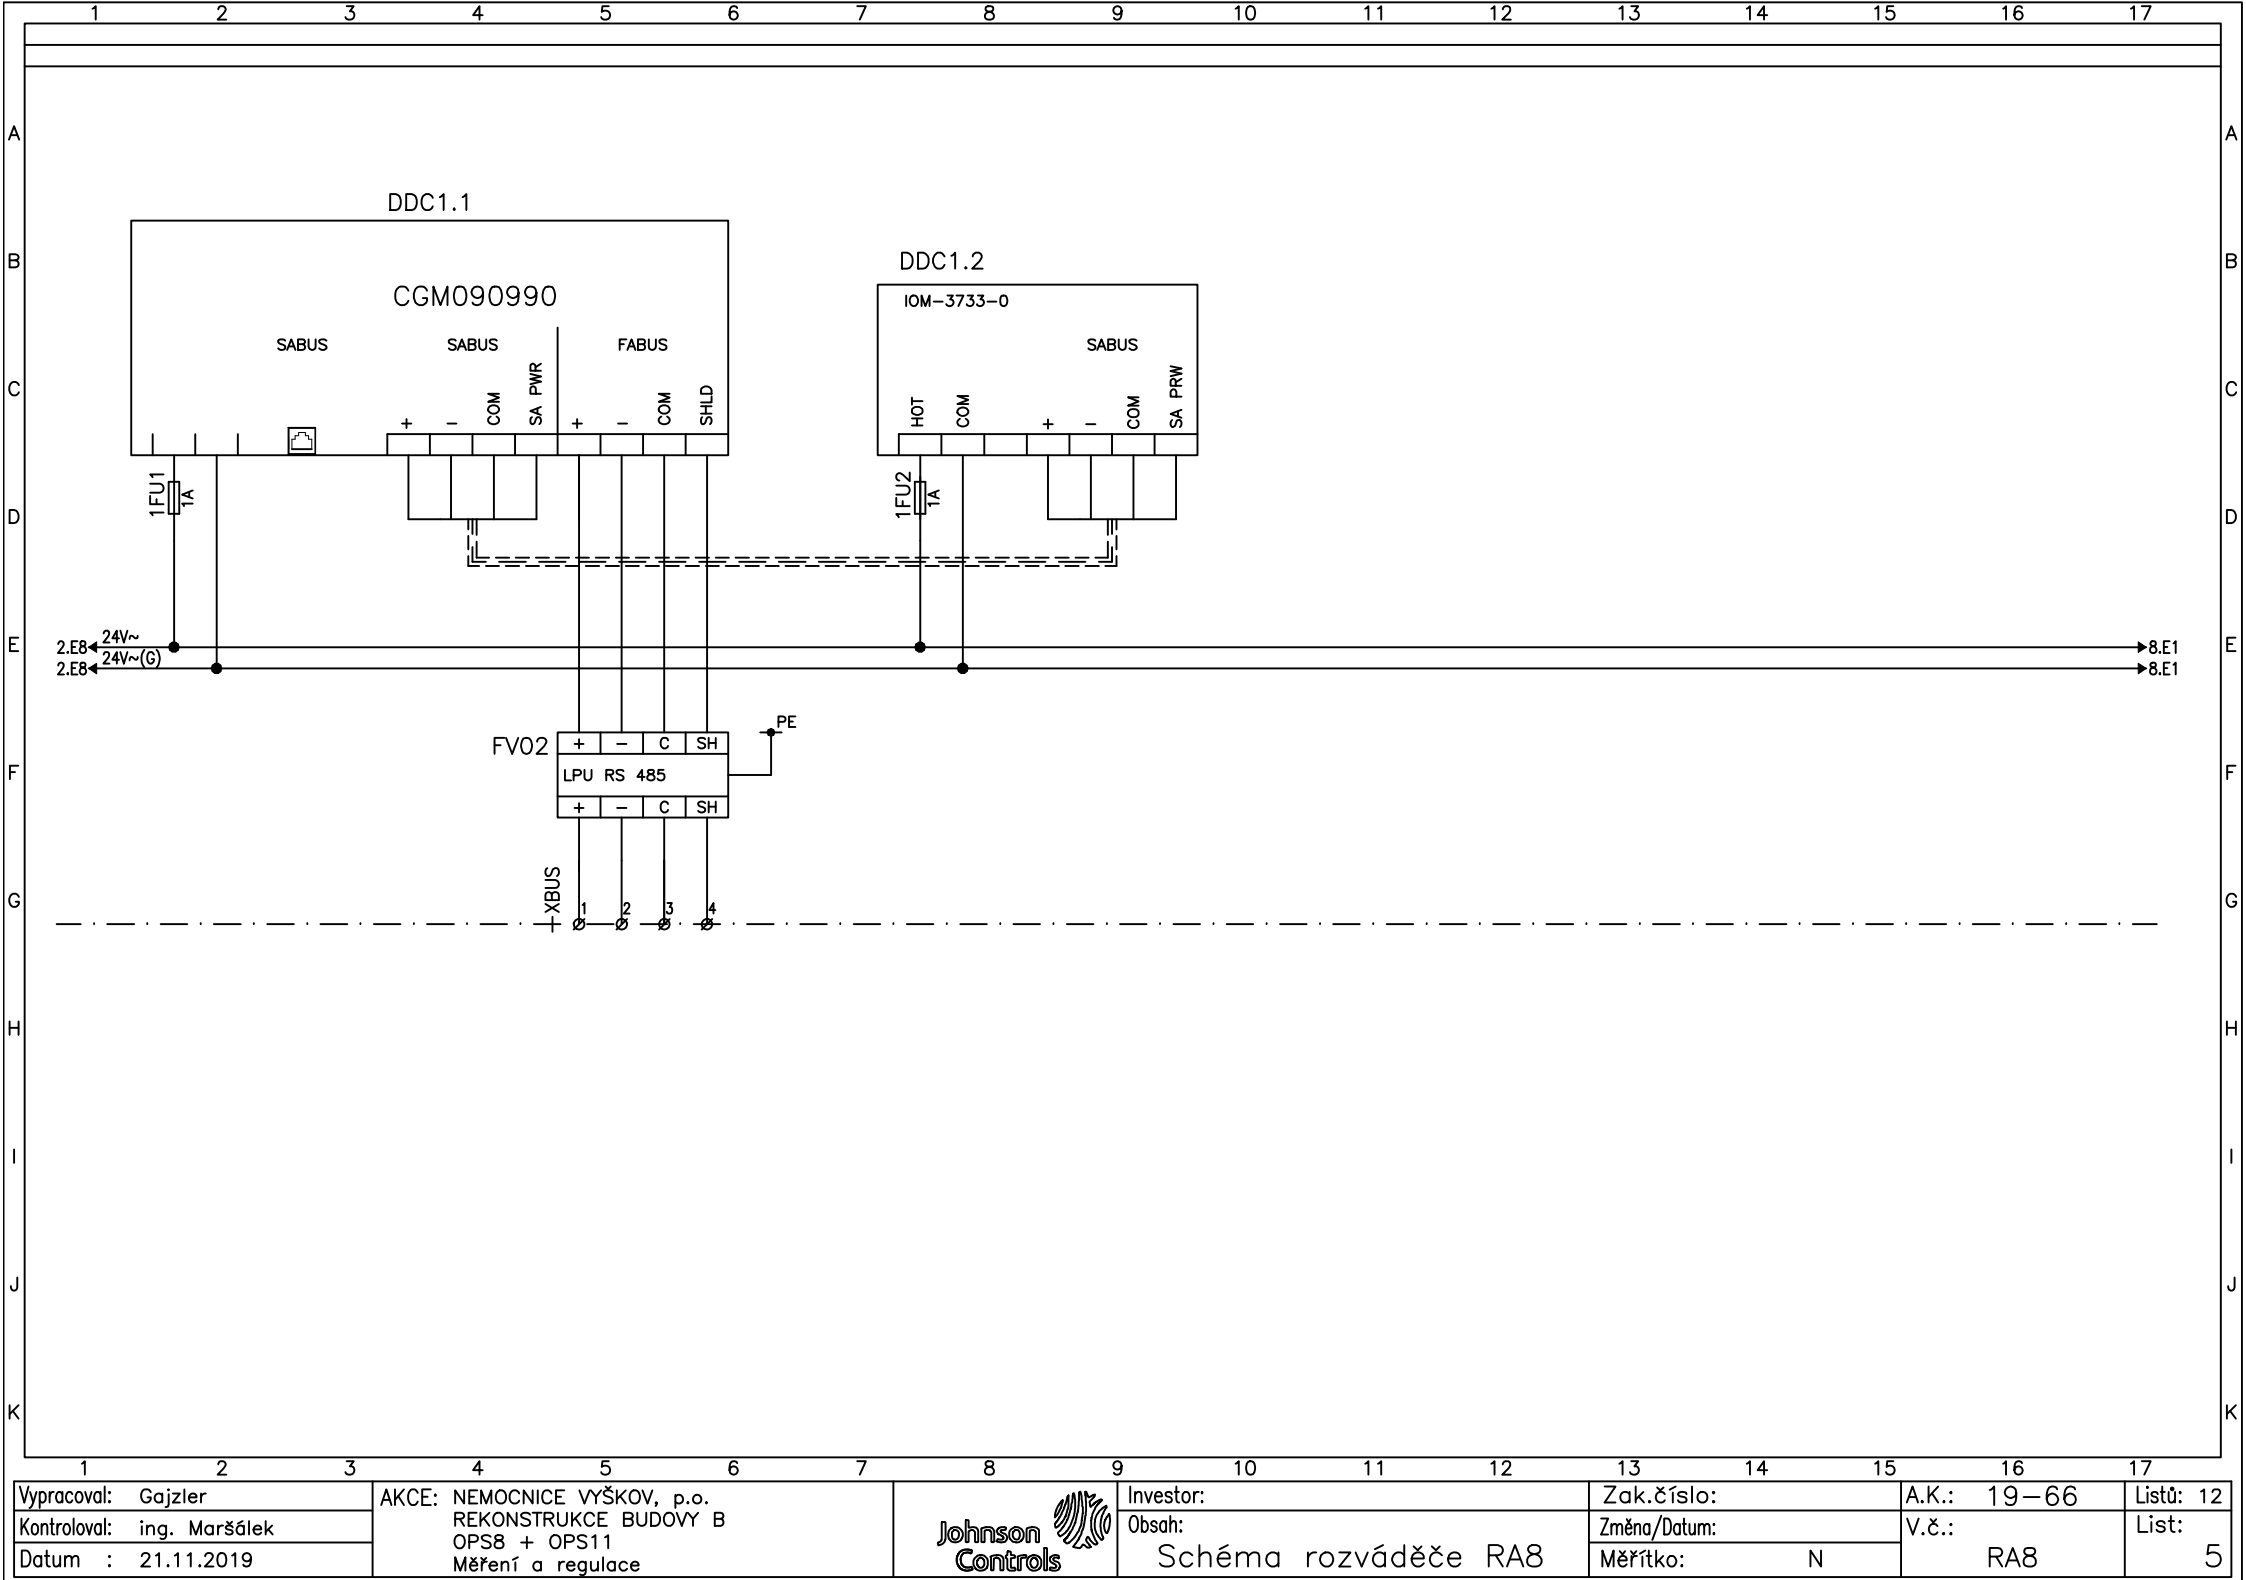





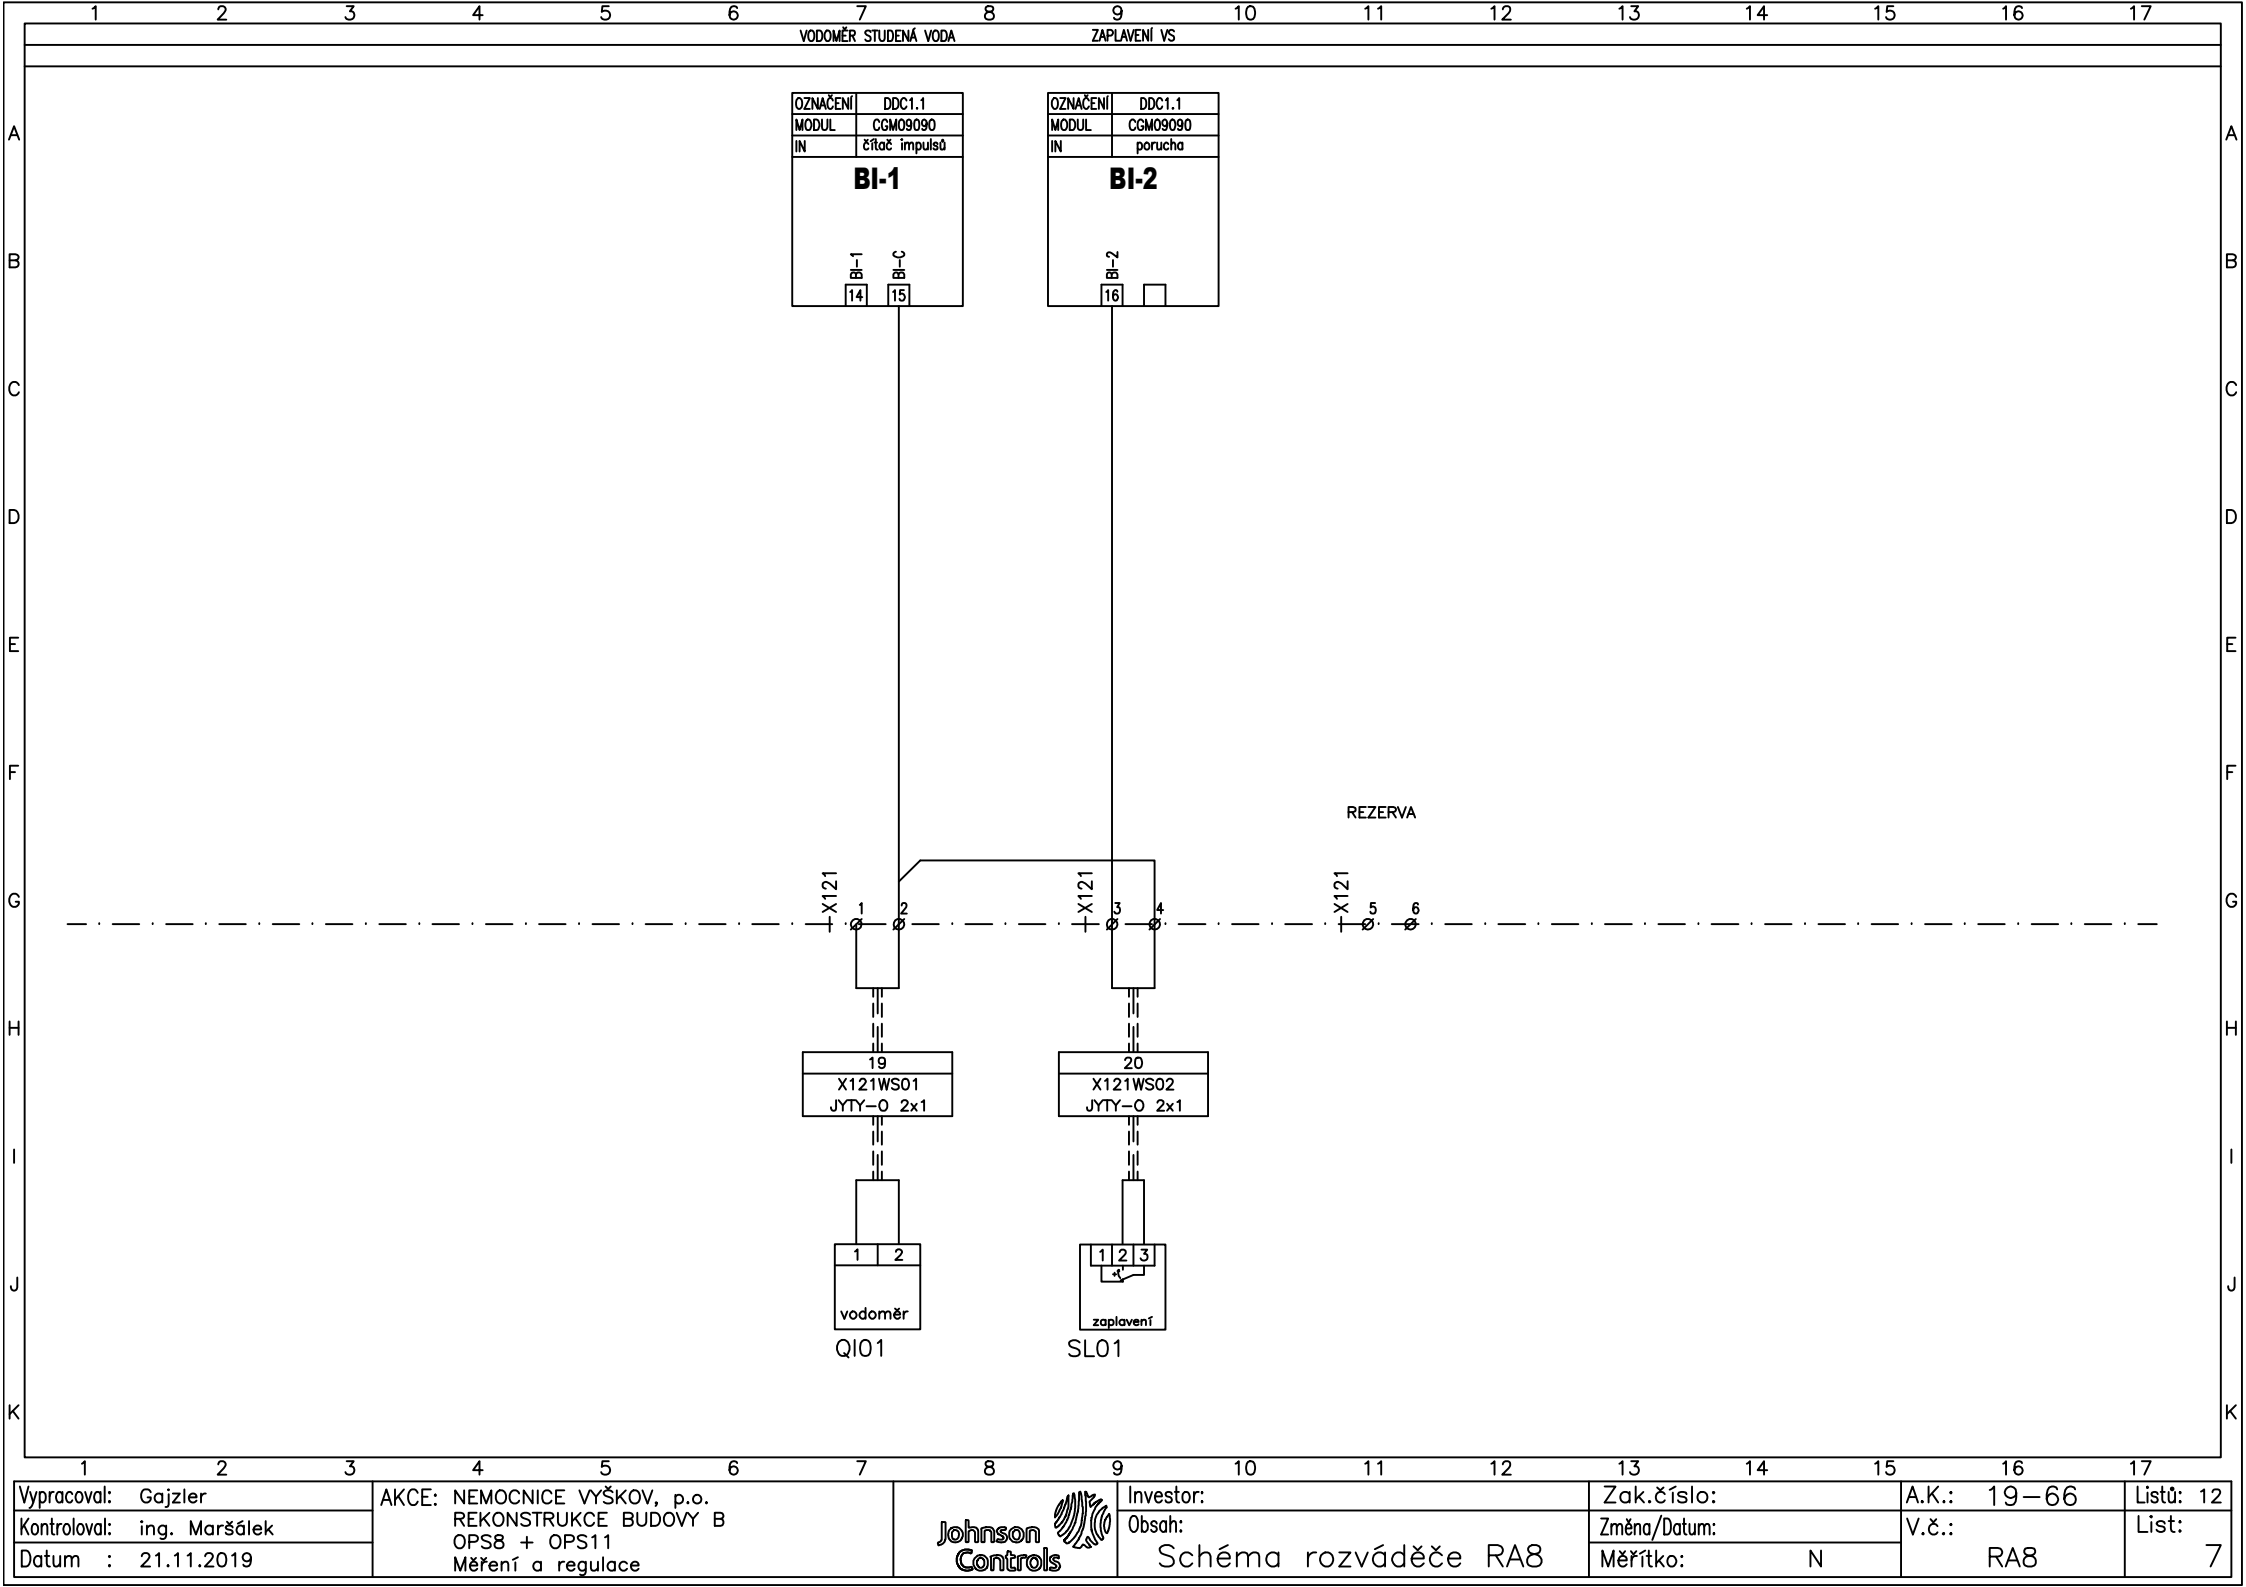


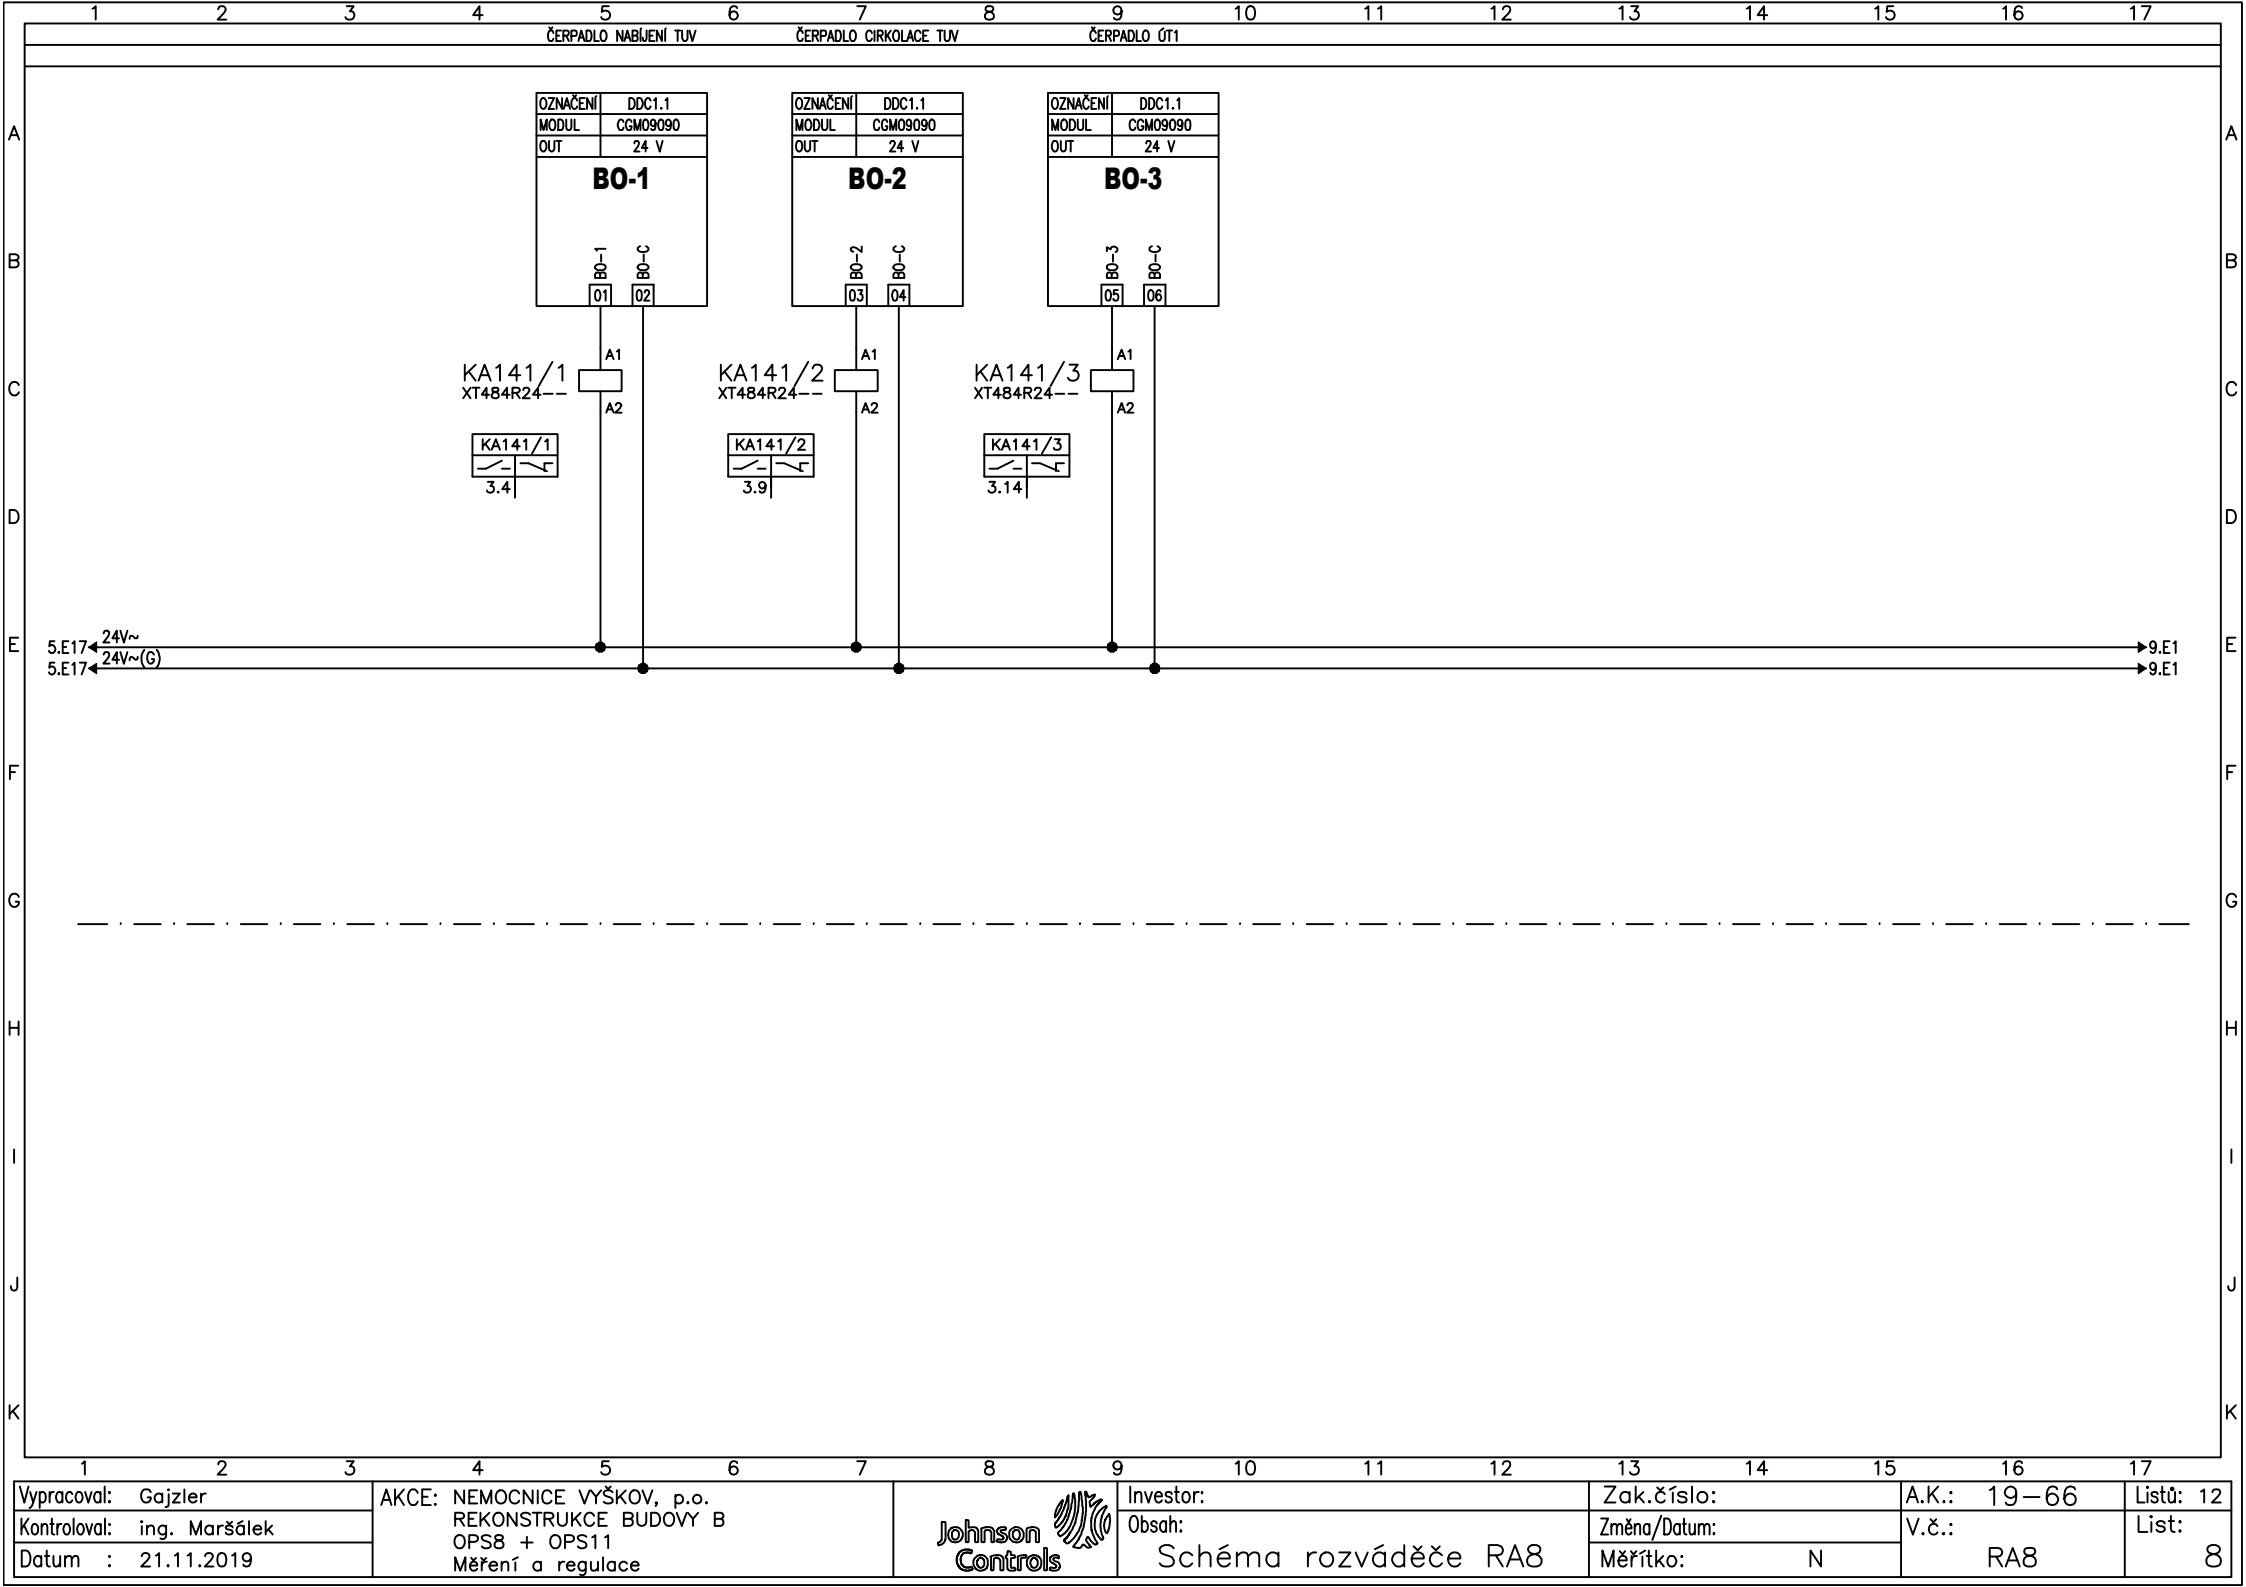

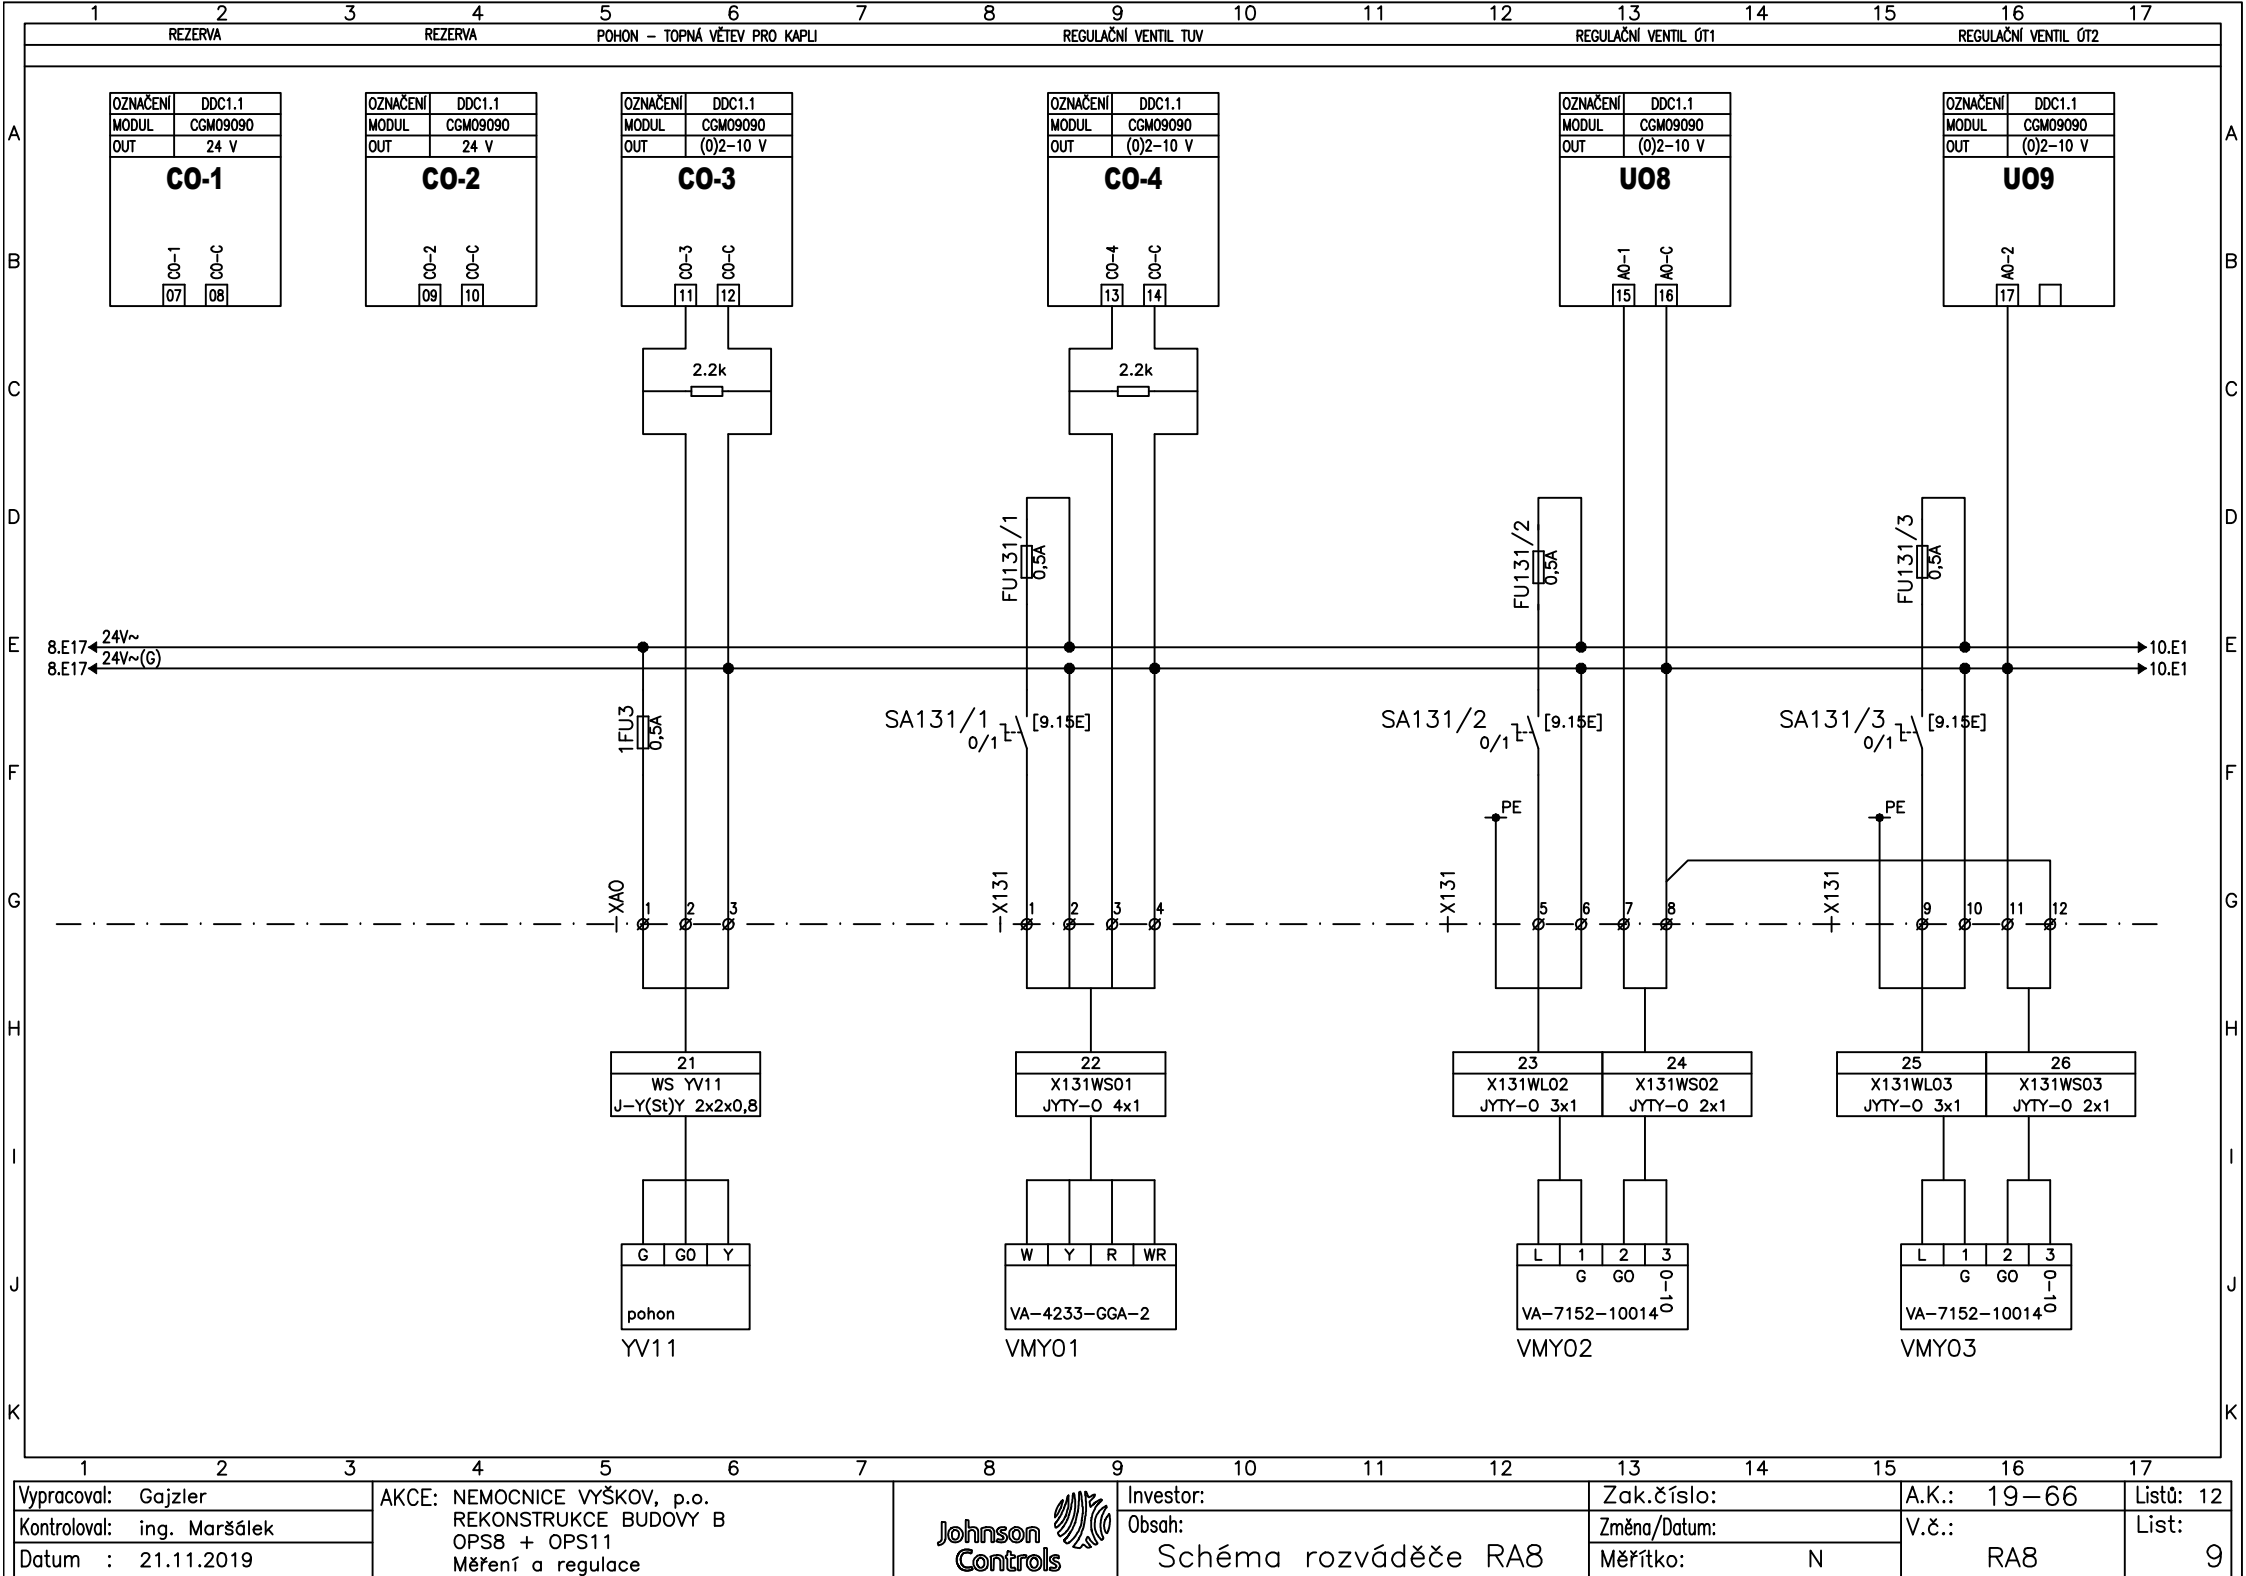

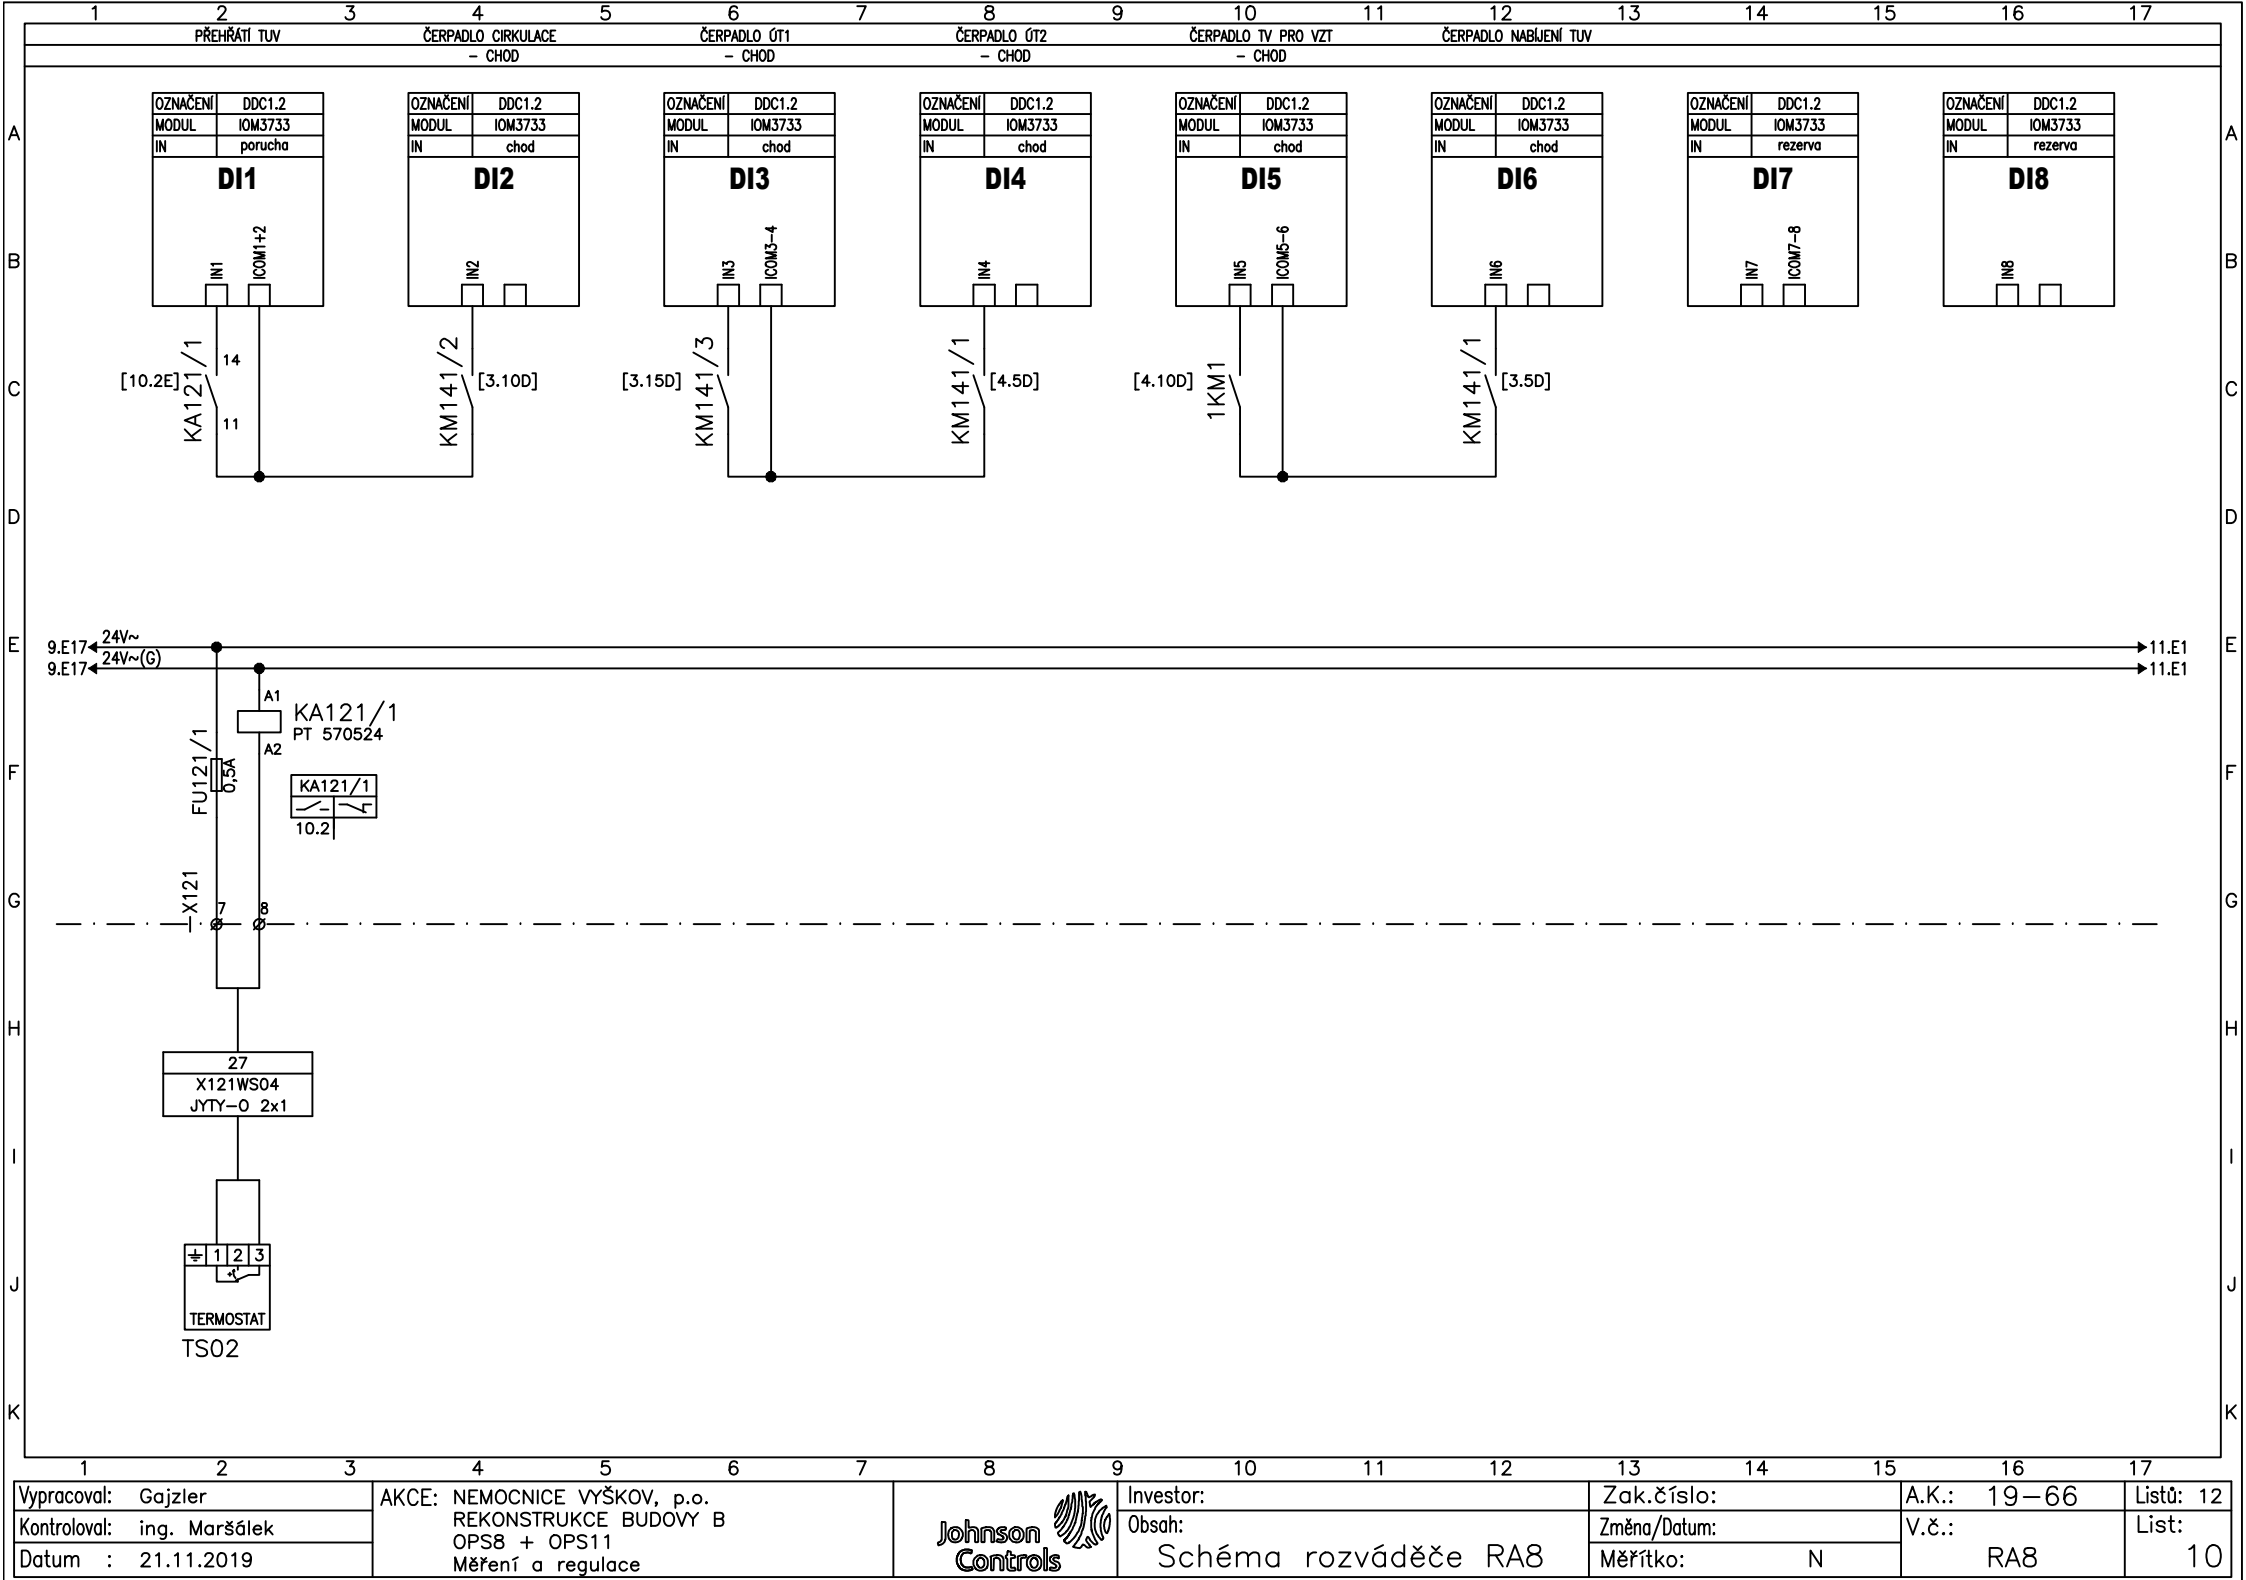

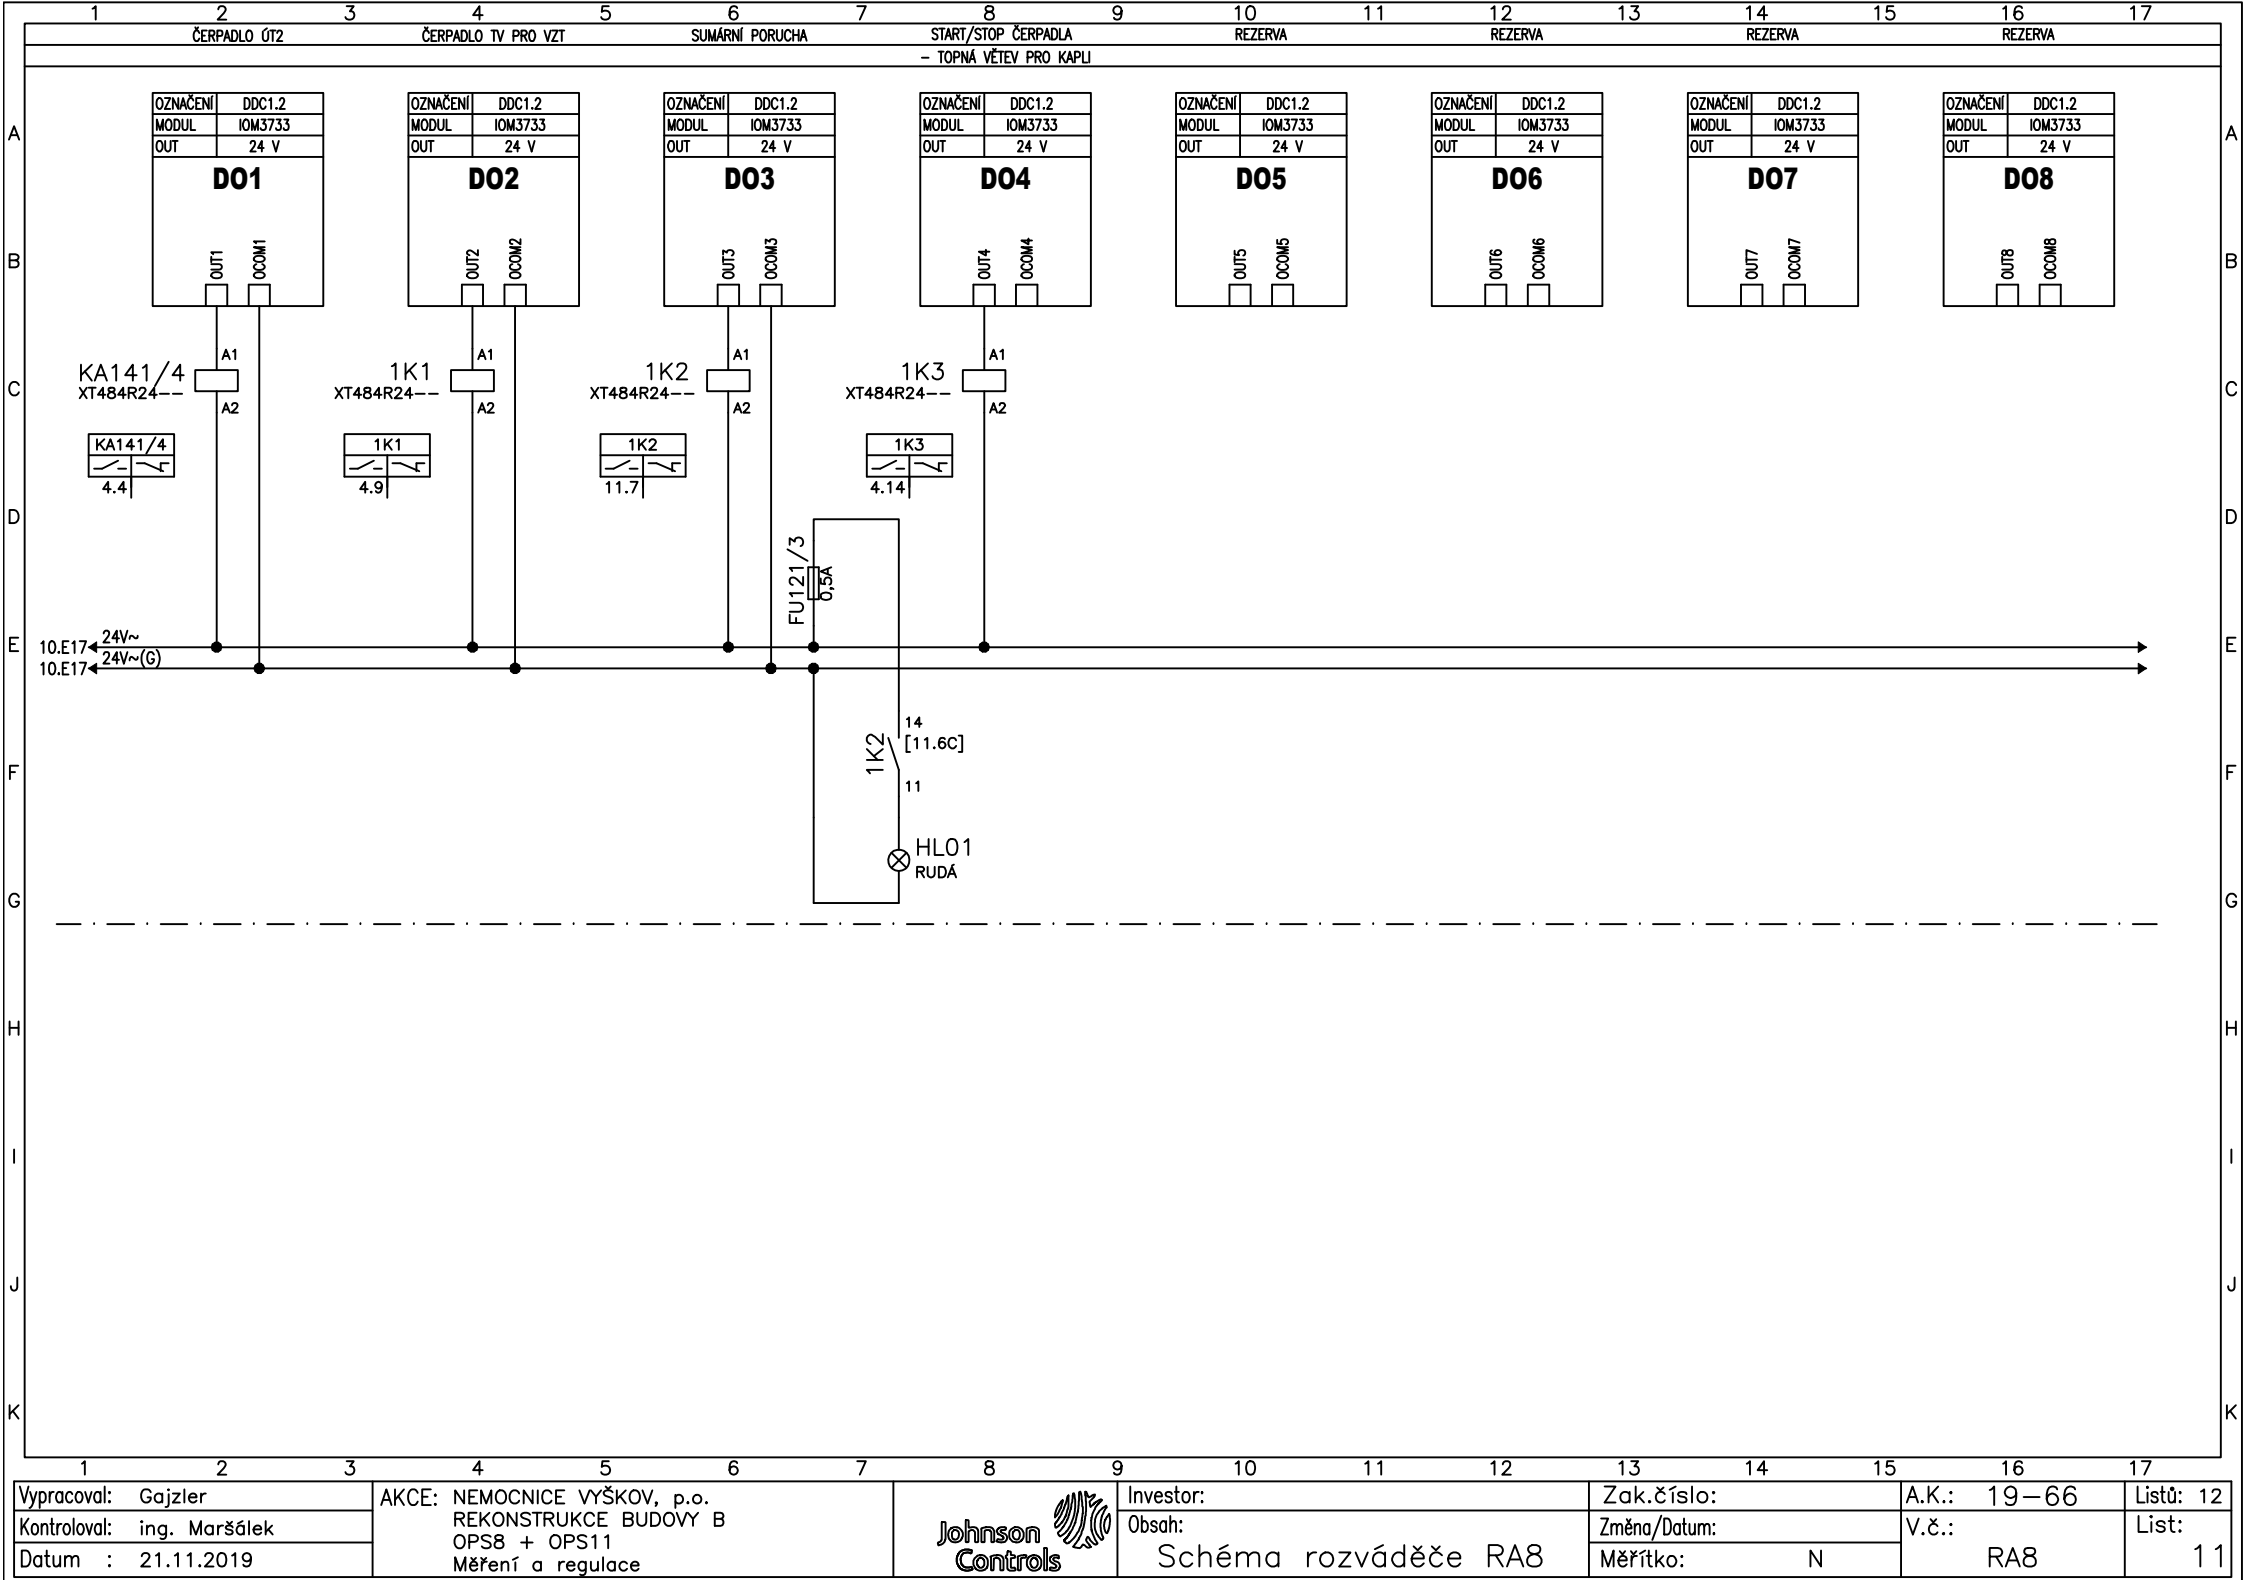

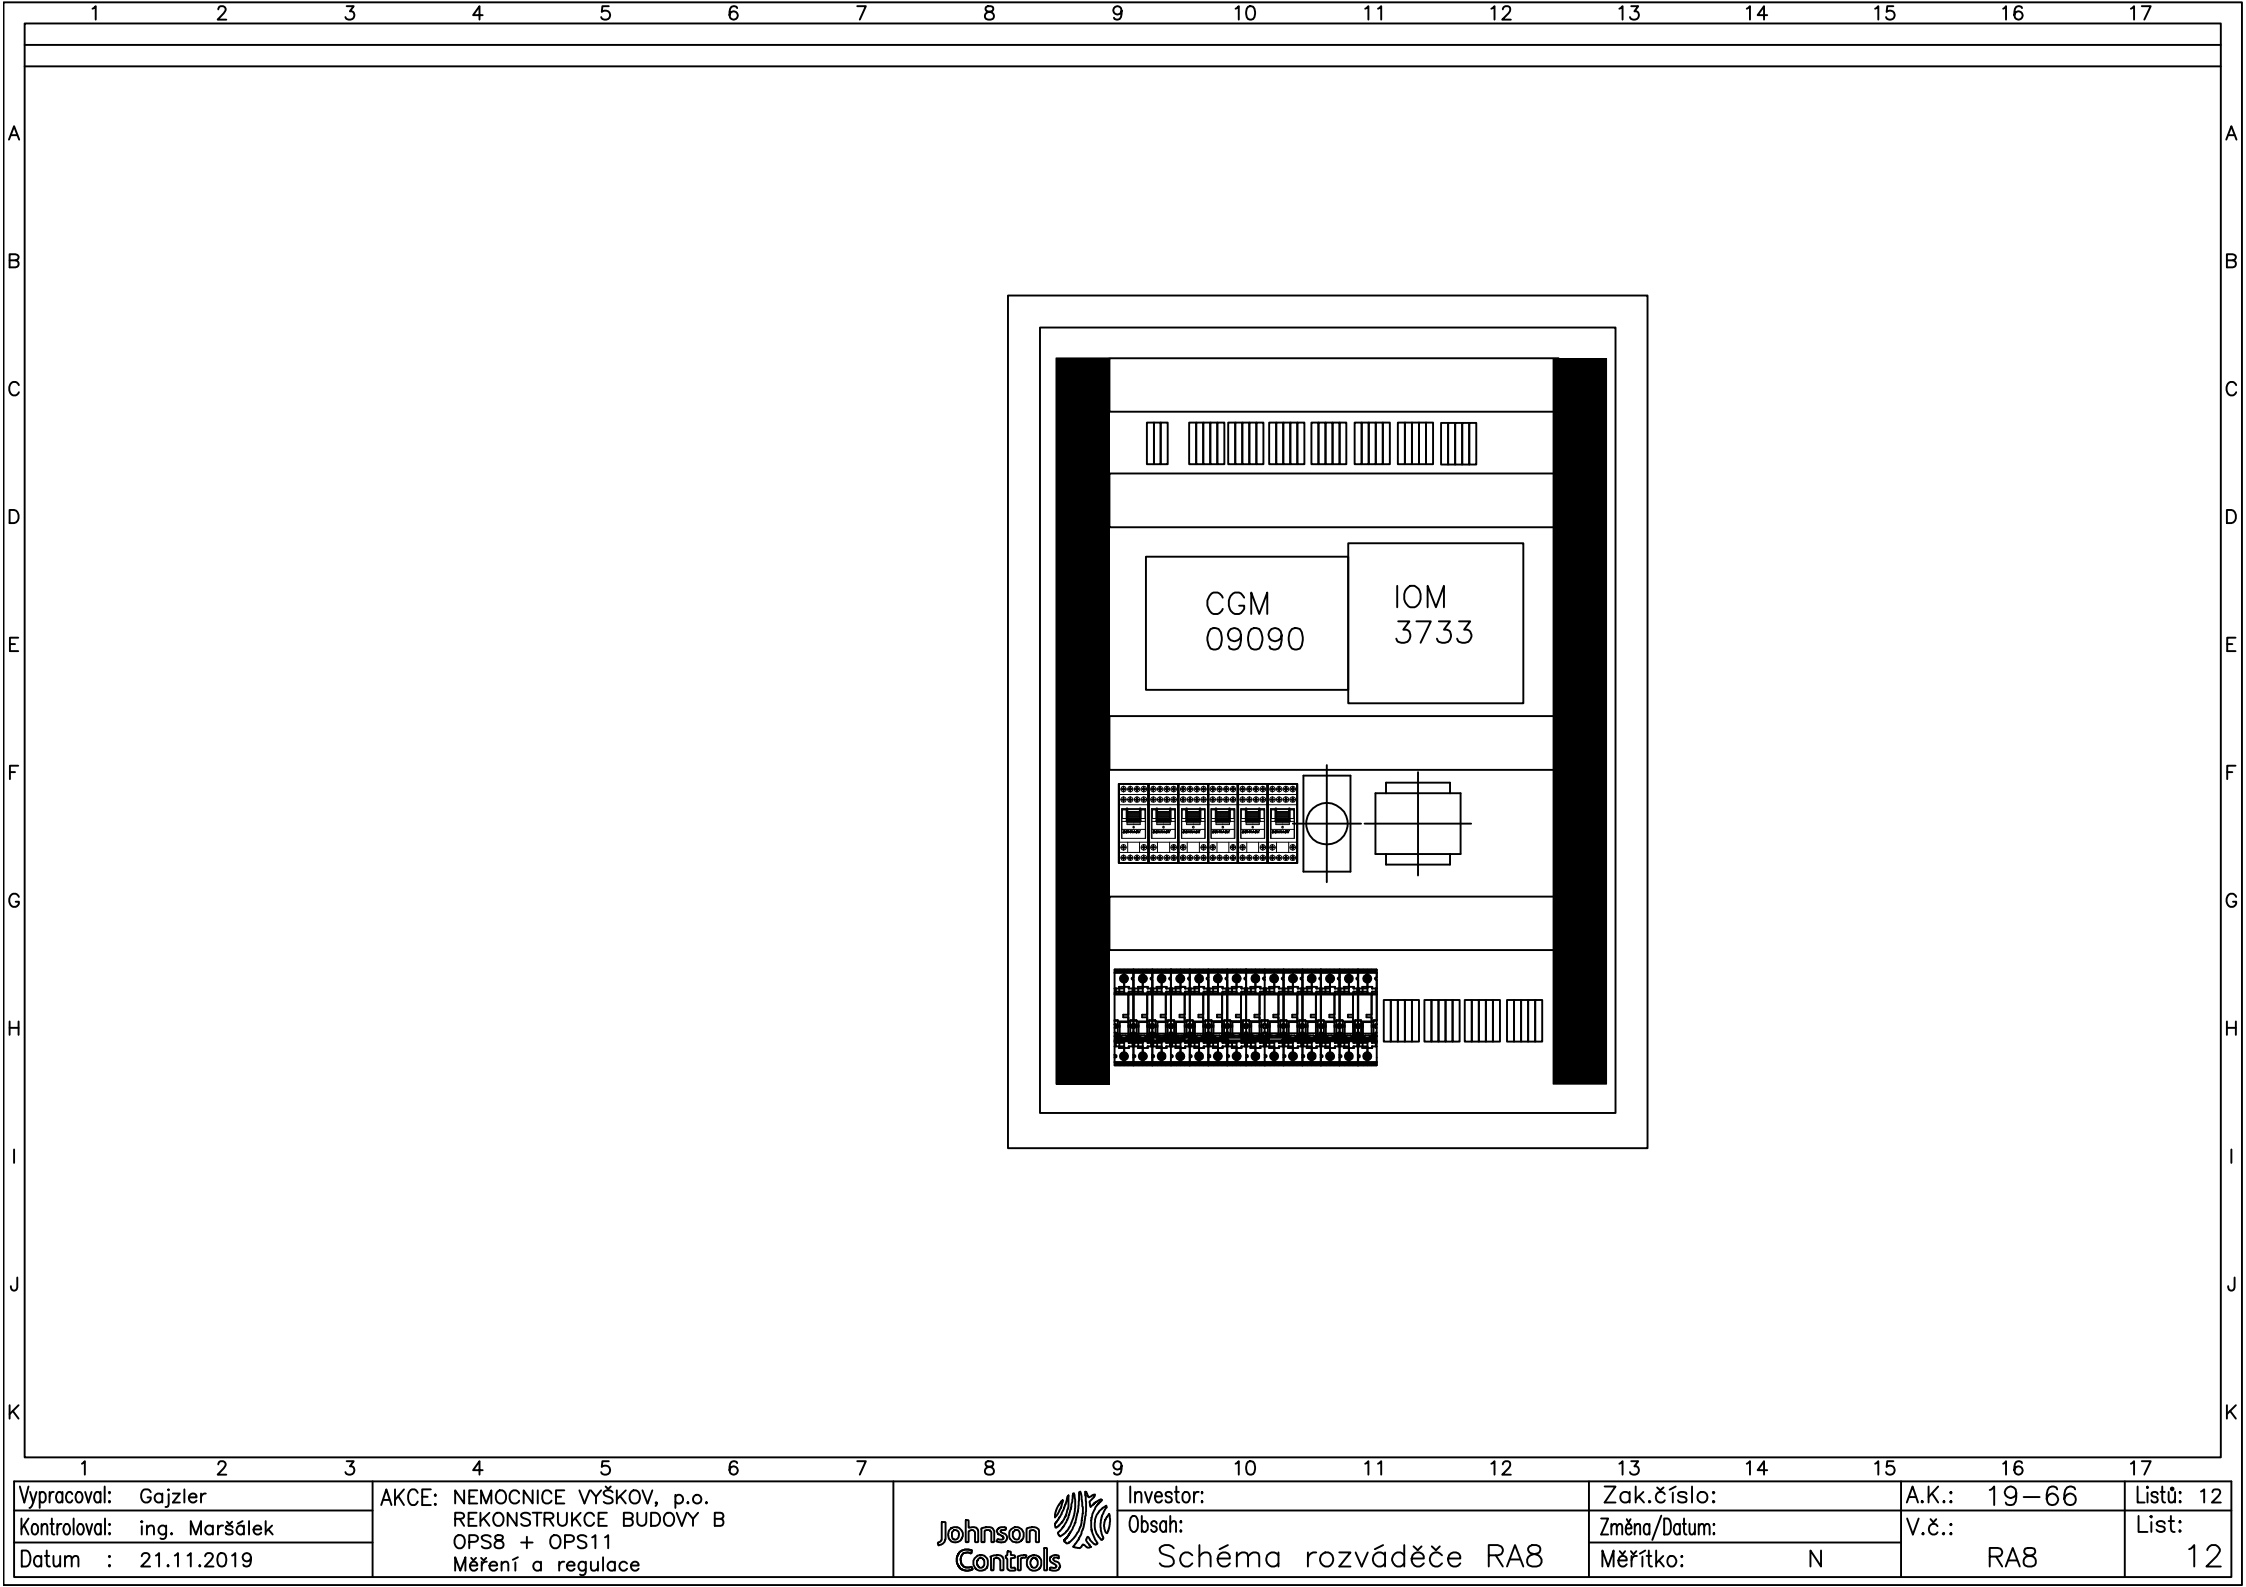


Vypracoval: Gajzler	AKCE: NEMOCNICE VYŠKOV, p.o. REKONSTRUKCE BUDOVY B OPS8 + OPS11 Měření a regulace		Investor:	Zak.číslo:	A.K.: 19–66	Listů: 12
Kontroloval: ing. Maršálek			Obsah:	Změna/Datum:	V.č.:	List:
Datum : 21.11.2019			Schéma rozváděče RA8	Měřítko: N	RA8	12