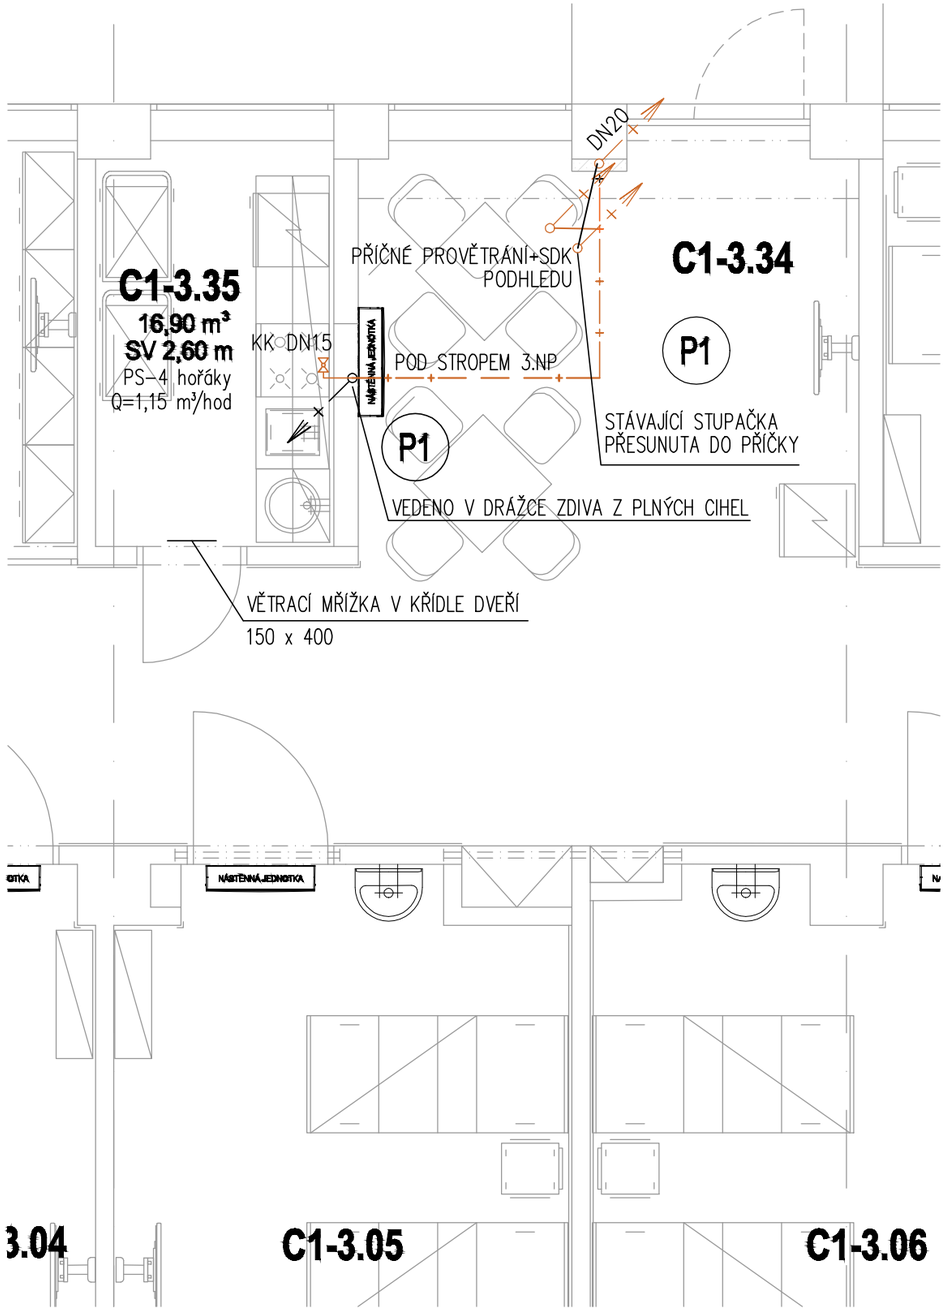

LEGENDA MÍSTNOSTÍ

Č.M.	NÁZEV MÍSTNOSTI
C1-3.04	POKOJ - 3L
C1-3.05	POKOJ - 3L
C1-3.06	POKOJ - 3L
C1-3.34	DENNÍ POBYT PACIENTŮ
C1-3.35	ČAJOVÁ KUCHYŇKA

LEGENDA ČAR

PLYNOVOD – NOVÝ

PLYNOVOD – STÁVAJÍCÍ

PLYNOVOD – DEMONTOVAT

P1 STOUPACÍ POTRUBÍ PLYNOVODU

POZN.:

– TRASA ROZVODŮ ZTI MUSÍ RESPEKTOVAT KOORDINAČNÍ VÝKRESY STAVBY

– NOVĚ VNEŠENÉ PROSTUPY STROPNÍ KONSTRUKCÍ, NESMÍ ZASAHOVAT DO NOSNÉHO SYSTÉMU TRÁMOVÉHO STROPU, NA MÍSTĚ MŮŽE BÝT POLOHA PROSTUPU INDIVIDUÁLNĚ UPRAVENA SE SOUHLASEM STATIKA

±0,000 = STÁVAJÍCÍ ÚROVEŇ PODLAHY 1.NP

Revize	Vypracoval	Popis obsahu revize	Datum

LT PROJEKT
PROJEKTOVÁNÍ ZDRAVOTNICKÉ VÝSTAVBY

Hlavní inženýr projektu: ING. PETR TOMICKÝ
Vedoucí projektant zakázky: ING. PETR TOMICKÝ

Investor: Nemocnice Vyškov

Profese: PLYN

Zpracovatel díla: SUBTECH s.r.o., Slovinská 29, 612 00 Brno
Tel: +420 603 488 852
E-mail: aberlova@subtech.cz

Autorizace:

Odpovědný projektant:	Vypracoval:	Kontroloval:
ING. SIMONA ABERLOVÁ	ING. SIMONA ABERLOVÁ	ING. SIMONA ABERLOVÁ

Akce: **NEMOCNICE VYŠKOV, p.o.**
REKONSTRUKCE BUDOVY B

Zakázkové číslo: DZS 16 - 2016
Datum: 11 - 2016
Formát: 2 A4
Stupeň: ZADÁVACÍ DOKUMENTACE
Paré:

Objekt: PLYNOINSTALACE KŘÍDLA C1 SO 02

Obsah: PŮDORYS 3.NP - PLYNOVOD

Měřítko: 1:50

Číslo výkresu: **D1.02.09-101**