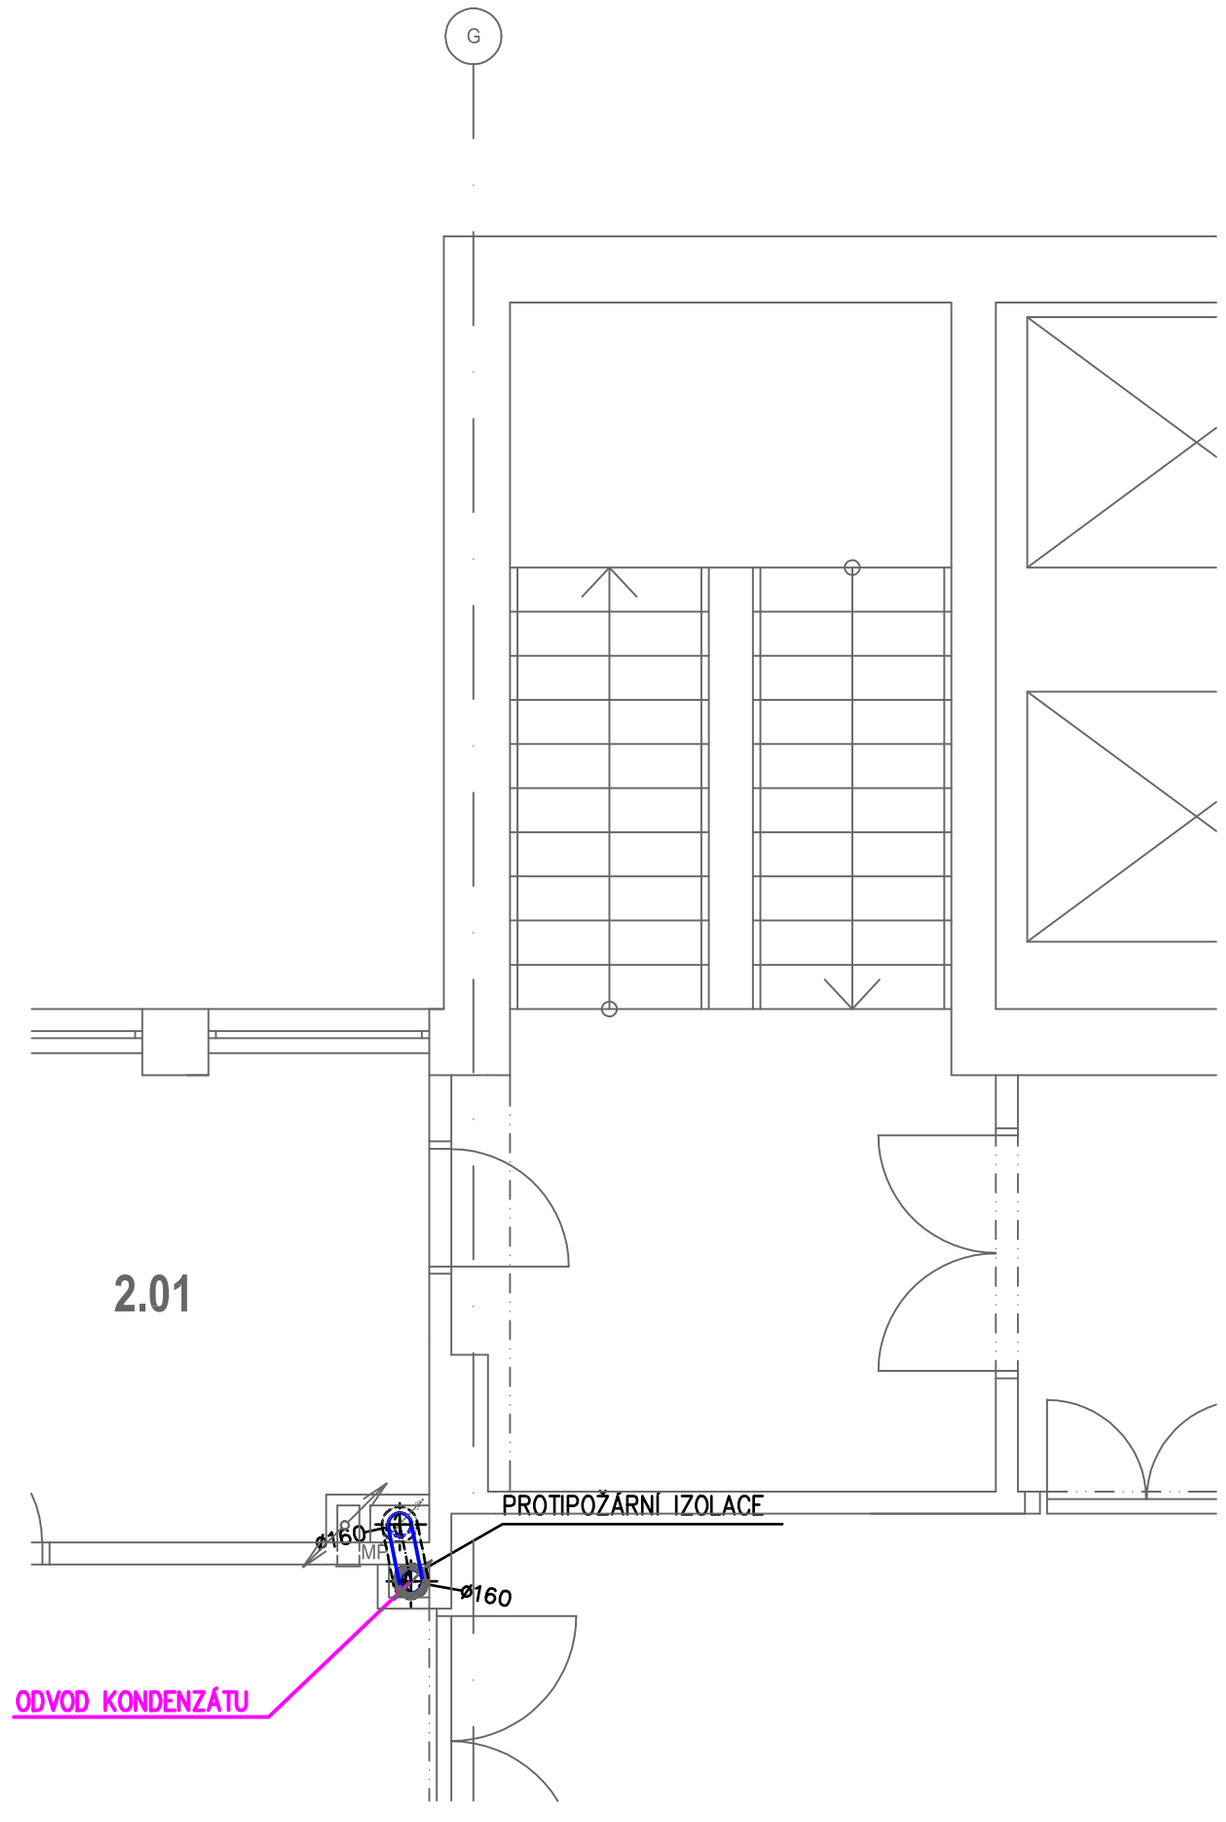

±0,000 = 265,780 m.n.m. (VÝŠKOVÝ SYSTÉM BPV)

Revize	Vypracoval	Popis obsahu revize	Datum

LT PROJEKT
PROJEKTOVÁNÍ ZDRAVOTNICKÉ VÝSTAVBY

Hlavní inženýr projektu:
ING. PETR TOMICKÝ
Vedoucí projektant zakázky:
ING. PETR TOMICKÝ

Investor:
Nemocnice Vyškov

Profese:
VZT

Zpracovatel dílu:
MMklima s.r.o., Palackého třída 131, 612 00 Brno
Tel: +420 606 892 758
E-mail: martin.marek@mmklima.cz

Autorizace:

Odpovědný projektant:	Vypracoval:	Kontroloval:
Ing. MARTIN MAREK	Ing. MARTIN MAREK	Ing. MARTIN MAREK

Akce:
NEMOCNICE VYŠKOV, p.o.
REKONSTRUKCE BUDOVY B

Objekt: VZDUCHOTECHNIKA KŘÍDLA C1 PS 02.2

Obsah:
PŮDORYS 2.NP

Zakázkové číslo: DZS 16 - 2016
Datum: 11 - 2016
Formát: 2 A4
Stupeň: ZADÁVACÍ DOKUMENTACE
Paré:

Měřítko: 1:50

Číslo výkresu:
D2.02.02-103