PŮDORYS 1.PP – URGENTNÍ PŘÍJEM

PŮDORYS 1.PP – ŠATNY V OBJEKTU A3

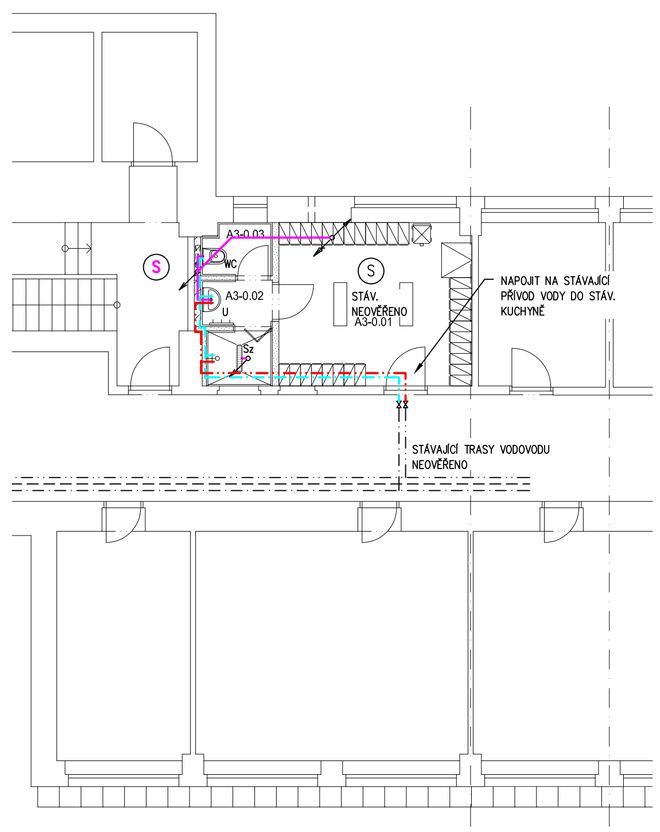

PŮDORYS 1.PP – ŠATNY V OBJEKTU A2

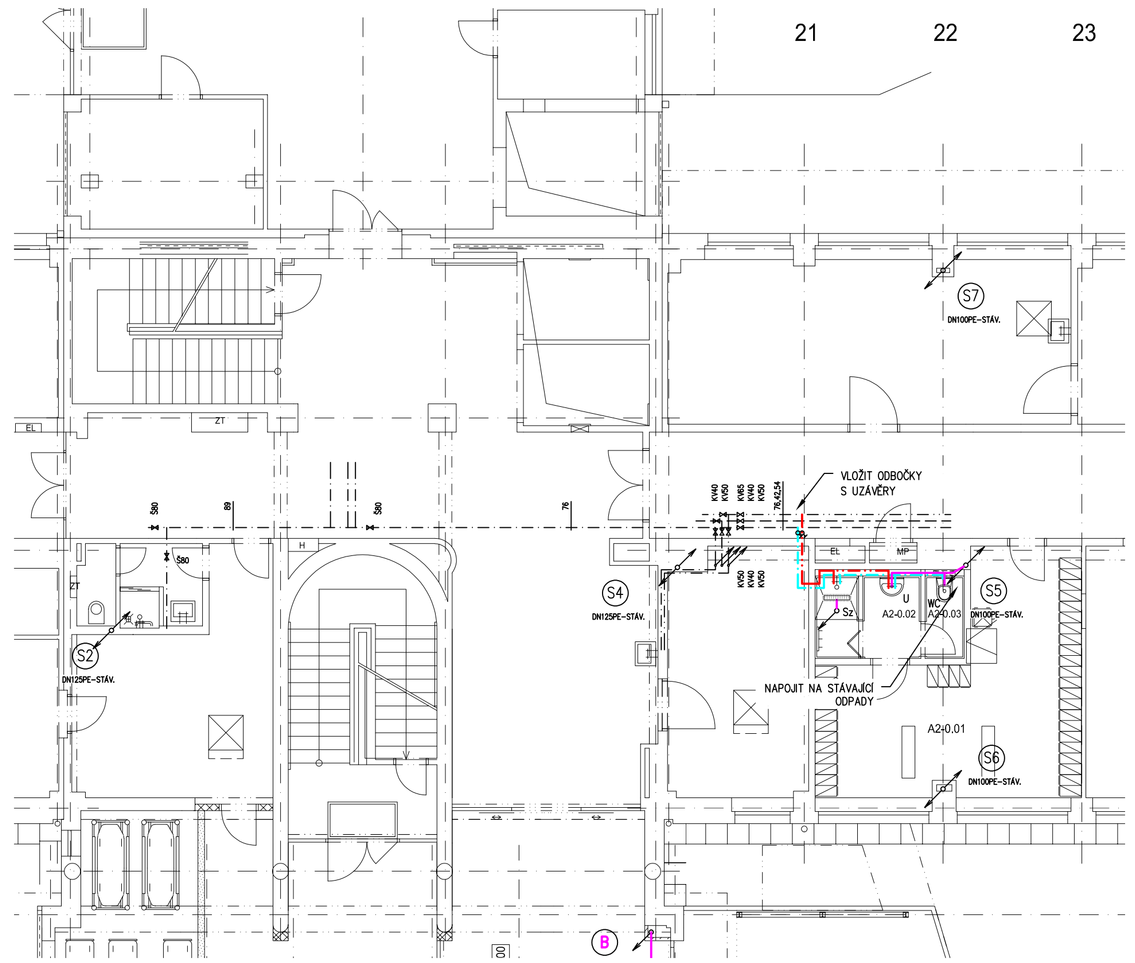

LEGENDA MÍSTNOSTÍ - ŠATNA 2

Č.M.	NÁZEV MÍSTNOSTI	m²	POVRCH PODLAHY	OZ.	POVRCH STĚN	POVRCH STROPU	S.H.
A2-0.01	ŠATNA PERSONÁLU – MUŽI	16.69	PVC 2	A2	MALBA	SÁDROKARTONOVÝ PODHLED	2700
A2-0.02	HYGIENICKÁ BUŇKA	3.08	PVC PROTISMÝKLIVÉ	C2	K.O. PO PODHLEDI	SÁDROKARTONOVÝ PODHLED	2700
A2-0.03	WC	1.00	PVC PROTISMÝKLIVÉ	C2	K.O. PO PODHLEDI	SÁDROKARTONOVÝ PODHLED	2700

LEGENDA MÍSTNOSTÍ - ŠATNA 1

Č.M.	NÁZEV MÍSTNOSTI	m²	POVRCH PODLAHY	OZ.	POVRCH STĚN	POVRCH STROPU	S.H.
A2-0.01	ŠATNA PERSONÁLU – ŽENY	25.57	PVC 2	A2	MALBA	SÁDROKARTONOVÝ PODHLED	2700
A2-0.02	HYGIENICKÁ BUŇKA	4.12	PVC PROTISMÝKLIVÉ	C2	K.O. PO PODHLEDI	SÁDROKARTONOVÝ PODHLED	2700
A2-0.03	WC	1.71	PVC PROTISMÝKLIVÉ	C2	K.O. PO PODHLEDI	SÁDROKARTONOVÝ PODHLED	2700

LEGENDA MÍSTNOSTÍ PŘÍSTAVBY URGENTNÍHO PŘÍJMU

Č.M.	NÁZEV MÍSTNOSTI	m²	POVRCH PODLAHY	OZ.	POVRCH STĚN	POVRCH STROPU	S.H.
A5-0.01	ZÁDVEŘÍ	16.10	ČISTÁ ZÓNA	F1	MALBA	BEZ PODHLEDU	3000
A5-0.02	SKLAD VOZÍKŮ	25.25	KERAMICKÁ DLAŽBA 2	D2	MALBA	KAZETOVÝ PODHLED	2800 2600
A5-0.03	SKLAD	6.31	KERAMICKÁ DLAŽBA 2	D2	MALBA	KAZETOVÝ PODHLED	2400
A5-0.04	HALA 1	89.98	KERAMICKÁ DLAŽBA 1	D1	MALBA	KAZETOVÝ PODHLED SDK PODHLED	2800 2600
A5-0.05	WC IMOBILNÍ	4.65	KERAMICKÁ DLAŽBA 1	D1	K.O. PO PODHLEDI	SÁDROKARTONOVÝ PODHLED	2400
A5-0.06	VÝRLAČNÉ HC PŘÍSLUŠ.ŽENY	7.28	KERAMICKÁ DLAŽBA 1	D1	K.O. PO PODHLEDI	SÁDROKARTONOVÝ PODHLED	2400
A5-0.07	WC	1.37	KERAMICKÁ DLAŽBA 1	D1	K.O. PO PODHLEDI	SÁDROKARTONOVÝ PODHLED	2400
A5-0.08	WC	1.31	KERAMICKÁ DLAŽBA 1	D1	K.O. PO PODHLEDI	SÁDROKARTONOVÝ PODHLED	2400
A5-0.09	VÝRLAČNÉ HC PŘÍSLUŠ.MUŽI	4.21	KERAMICKÁ DLAŽBA 1	D1	K.O. PO PODHLEDI	SÁDROKARTONOVÝ PODHLED	2400
A5-0.10	WC	1.32	KERAMICKÁ DLAŽBA 1	D1	K.O. PO PODHLEDI	SÁDROKARTONOVÝ PODHLED	2400
A5-0.11	PŘÍCHOZ	1.07	KERAMICKÁ DLAŽBA 1	D1	K.O. PO PODHLEDI	SÁDROKARTONOVÝ PODHLED	2400
A5-0.12	ČEKÁRNA	64.89	PVC 1	A1	MALBA	KAZETOVÝ PODHLED SDK PODHLED	3000
A5-0.13	ČEKÁRNA INFEKČNÍ	8.89	PVC 1	A1	OMYVATELNÝ NÁTĚR	SÁDROKARTONOVÝ PODHLED	2400
A5-0.14	RECEPCE - TRIÁŽ	10.50	PVC 1	A1	MALBA	SÁDROKARTONOVÝ PODHLED	3000
A5-0.15	KUCHYŇKA PERSONÁLU	8.87	PVC 2	A3	MALBA, OBKLAD U LINKY	SÁDROKARTONOVÝ PODHLED	3000
A5-0.16	CHODBA	43.69	PVC 1	A1	MALBA	KAZETOVÝ PODHLED	2800 2600
A5-0.17	POHOTOVOSTNÍ WC	2.28	PVC 2	A3	K.O. PO PODHLEDI	SÁDROKARTONOVÝ PODHLED	2400
A5-0.18	EXPEKTACE	123.01	ELEKTROSTATICKY VODIVÉ PVC 1	B1	MALBA, OBKLAD U LINKY	SVÍT. KUBT. PODHLED SDK PODHLED	3000
A5-0.19	PŘÍJEZDŘÍ PACIENTŮ	2.77	PVC 2	A3	K.O. PO PODHLEDI	SÁDROKARTONOVÝ PODHLED	3000
A5-0.20	WC	1.53	PVC 2	A3	K.O. PO PODHLEDI	SÁDROKARTONOVÝ PODHLED	3000
A5-0.21	IZOLAČNÍ BOX	16.18	ELEKTROSTATICKY VODIVÉ PVC 1	B1	MALBA, OBKLAD U LINKY	KAZETOVÝ PODHLED SDK PODHLED	3000
A5-0.22	FILTR	7.26	PVC 1	A1	MALBA	KAZETOVÝ PODHLED	2400
A5-0.23	HALA 2	37.86	KERAMICKÁ DLAŽBA 1	D1	MALBA	KAZETOVÝ PODHLED SDK PODHLED	2800 2600
A5-0.24	CHODBA	36.15	PVC 1	A1	MALBA	KAZETOVÝ PODHLED	3000
A5-0.25	CHODBA	44.39	PVC 1	A1	MALBA	KAZETOVÝ PODHLED	3000
A5-0.26	KOMORA VZT	8.01	BEZPRAŠNÝ NÁTĚR	E1	FASÁDNÍ OMÍTKA NA TI	FASÁDNÍ OMÍTKA NA TI	3000
A5-0.27	VYŠETŘOVNA 1	25.88	ELEKTROSTATICKY VODIVÉ PVC 1	B1	K.O. U LINKY A UMYVADLA (Ø 350) + V ZÓNĚ MALBA	KAZETOVÝ PODHLED	3000
A5-0.28	VYŠETŘOVNA 2	26.17	PVC 1	A1	K.O. U LINKY A UMYVADLA (Ø 450) + V ZÓNĚ MALBA	KAZETOVÝ PODHLED	3000
A5-0.29	VYŠETŘOVNA 3	17.40	PVC 1	A1	K.O. U LINKY A UMYVADLA (Ø 350) + V ZÓNĚ MALBA	KAZETOVÝ PODHLED	3000
A5-0.30	SÁDROVNA	12.37	PVC 1	A1	K.O. U LINKY A UMYVADLA (Ø 450) + V ZÓNĚ MALBA	KAZETOVÝ PODHLED	3000
A5-0.31	WC PERSONÁL MUŽI	3.88	PVC 2	A3	K.O. PO PODHLEDI	SÁDROKARTONOVÝ PODHLED	3000
A5-0.32	WC PERSONÁL ŽENY	3.88	PVC 2	A3	K.O. PO PODHLEDI	SÁDROKARTONOVÝ PODHLED	3000
A5-0.33	ÚKLID	4.45	PVC PROTISMÝKLIVÉ	C1	K.O. PO PODHLEDI	SÁDROKARTONOVÝ PODHLED	3000
A5-0.34	CHODBA	31.06	PVC 1	A1	MALBA	KAZETOVÝ PODHLED	3000
A5-0.35	ČISTOTA/SESTROST	11.63	PVC 2	A3	K.O. PO PODHLEDI	SÁDROKARTONOVÝ PODHLED	3000
A5-0.36	SKLAD	22.58	PVC 2	A3	MALBA	KAZETOVÝ PODHLED	3000
A5-0.37	VRCHNÍ SESTRA	13.66	PVC 2	A3	MALBA	KAZETOVÝ PODHLED	3000
A5-0.38	BYTÍ LÉKAŘŮ	9.13	PVC 1	A1	K.O. U UMYVADLY (Ø 350) + V ZÓNĚ MALBA	KAZETOVÝ PODHLED	3000
A5-0.39	SKLAD	5.86	ELEKTROSTATICKY VODIVÉ PVC 1	B1	K.O. PO PODHLEDI	KAZETOVÝ PODHLED	3000
A5-0.40	ZÁVĚROVÝ SÁL	32.33	ELEKTROSTATICKY VODIVÉ PVC 1	B1	OMYVATELNÝ NÁTĚR	KAZETOVÝ PODHLED	3000
A5-0.41	PŘEDVÁNĚČNÍ HALA	43.58	ČISTÁ ZÓNA, KERAMICKÁ DLAŽBA 1	F1 D1	OMYVATELNÝ NÁTĚR	KAZETOVÝ PODHLED	3000
A5-0.42	OŠETŘ.A PACIENTA	11.18	PVC PROTISMÝKLIVÉ	C1	K.O. PO PODHLEDI	SÁDROKARTONOVÝ PODHLED	3000
A5-0.43	DNZ	19.47	PVC 2	A3	K.O. U LINKY A UMYVADLA (Ø 350) + V ZÓNĚ MALBA	KAZETOVÝ PODHLED	3000
A5-0.44	KONTAKTNÍ MÍSTO	15.90	PVC 2	A3	MALBA	KAZETOVÝ PODHLED	3000
A5-0.45	SKLAD VOZÍKŮ	14.59	PVC 1	A1	MALBA	KAZETOVÝ PODHLED	3000

LEGENDA:

- STÁVAJÍCÍ ODPADNÍ POTRUBÍ, VEDENO V PODHLEDU, ZACHOVAT
- STÁVAJÍCÍ ODPADNÍ POTRUBÍ, VEDENO V PODHLEDU, DEMONTOVAT
- STÁVAJÍCÍ POTRUBÍ STUDENÉ VODY
- STÁVAJÍCÍ POTRUBÍ CIRKULACE
- STÁVAJÍCÍ POTRUBÍ TEPLÉ VODY
- STÁVAJÍCÍ POTRUBÍ POŽÁRNÍ VODY
- NOVÉ ODPADNÍ POTRUBÍ, VEDENO V PODHLEDU, NEREZ HRDLOVÁ+TI–MW
- NOVÉ POTRUBÍ STUDENÉ VODY, NEREZ LISOVANÝ SPOJ + TI–MW
- NOVÉ POTRUBÍ CIRKULACE, NEREZ LISOVANÝ SPOJ + TI–MW
- NOVÉ POTRUBÍ TEPLÉ VODY, NEREZ LISOVANÝ SPOJ + TI–MW
- NOVÉ POTRUBÍ POŽÁRNÍ VODY, POZINK LISOVANÝ SPOJ + TI–MW

- STÁVAJÍCÍ ODPADNÍ POTRUBÍ KANALIZACE – ZRUŠIT
- STÁVAJÍCÍ ODPADNÍ POTRUBÍ KANALIZACE – ZACHOVAT
- NOVÉ ODPADNÍ POTRUBÍ SPLAŠKOVÉ KANALIZACE HRDLOVÁ NEREZ
- NOVÉ ODPADNÍ POTRUBÍ DEŠŤOVÉ KANALIZACE HRDLOVÁ NEREZ

POZNÁMKY:

LEGENDA ZAŘIZOVACÍCH PŘEDMĚTŮ VIZ TECHNICKÁ ZPRÁVA
TL. TEPELNÉ IZOLACE KANALIZACE 25mm
PŘED ZAPOČETÍM PRACÍ NUTNO ZAMĚŘIT STÁVAJÍCÍ TRASY KANALIZACE
NUTNO PROVĚŘIT DIMENZE A POLOHY VŠECH MÍST NAPOJENÍ NA STÁVAJÍCÍ
PŘIPOJOVACÍ POTRUBÍ VODOVODU VE VÝŠCE 1200mm NAD ČISTOU PODLAHOU,
NEBO DLE VÝŠKY VÝTOKU ZAŘIZOVACÍHO PŘEDMĚTU NEBO DLE ZDRAV. TECHNOLOGIE
VÝŠKY VODOVODU UDÁVÁNY OSY POTRUBÍ NAD ČISTOU PODLAHOU
TLOUŠŤKY TEPELNÉ IZOLACE UVEDENY V TECHNICKÉ ZPRÁVĚ
ROZESTUPY ZÁVĚSŮ UVEDENY V TECHNICKÉ ZPRÁVĚ
KVŮLI NEMOŽNOSTI PŘÍSTUPU NA STAVBĚ JSOU DIMENZE STOUPAČEK A TRASY VODY V OBJEKTU NEOVĚŘENY, PŘED ZAPOČETÍM PRACÍ NUTNO ZAMĚŘIT STÁVAJÍCÍ TRASY A DIMENZE VODOVODU

±0,000 = 263,15 m n.m.

Revize	Vypracoval	Popis revize	Datum

LT PROJEKT
PROJEKTOVÁNÍ ZDRAVOTNICKÉ VÝSTAVBY

Hlavní inženýr projektu: ING. LUDĚK TOMEK
Vedoucí projektant zakázky: ING. PETRA VÁCLAVKOVÁ

Investor: Nemocnice Vyškov, příspěvková organizace
Purkyňova 235/36, 682 01 Vyškov
Tel: +420 517 315 111
www.nemvy.cz

Profese: ZTI

Zpracovatel dílu:
HP consult s.r.o., Durdíkova 5, Brno 613 00
Tel: +420 542 219 165, +420 739 556 045
E-mail: hpconsult@seznam.cz
www: www.bim-tzb.cz

Autorizace:

Odpovědný projektant:	Vypracoval:	Kontroloval:
ING. LADISLAV PILAŘ	ING. PETR MELCR	ING. LADISLAV PILAŘ

Akce: NEMOCNICE VYŠKOV, p.o. URGENTNÍ PŘÍJEM		Zakázkové číslo:	46 - 2021
		Datum:	04 - 2022
		Stupeň:	PRO SLOUČENÉ ÚR A SP
Objekt: URGENTNÍ PŘÍJEM	SO 01	Formát:	6 A4
Obsah: PŮDORYS 1.PP		Měřítko: 1:100	Číslo výkresu: D.1.01.4a-102

Paré: