



RETENCE  
ŘEZ

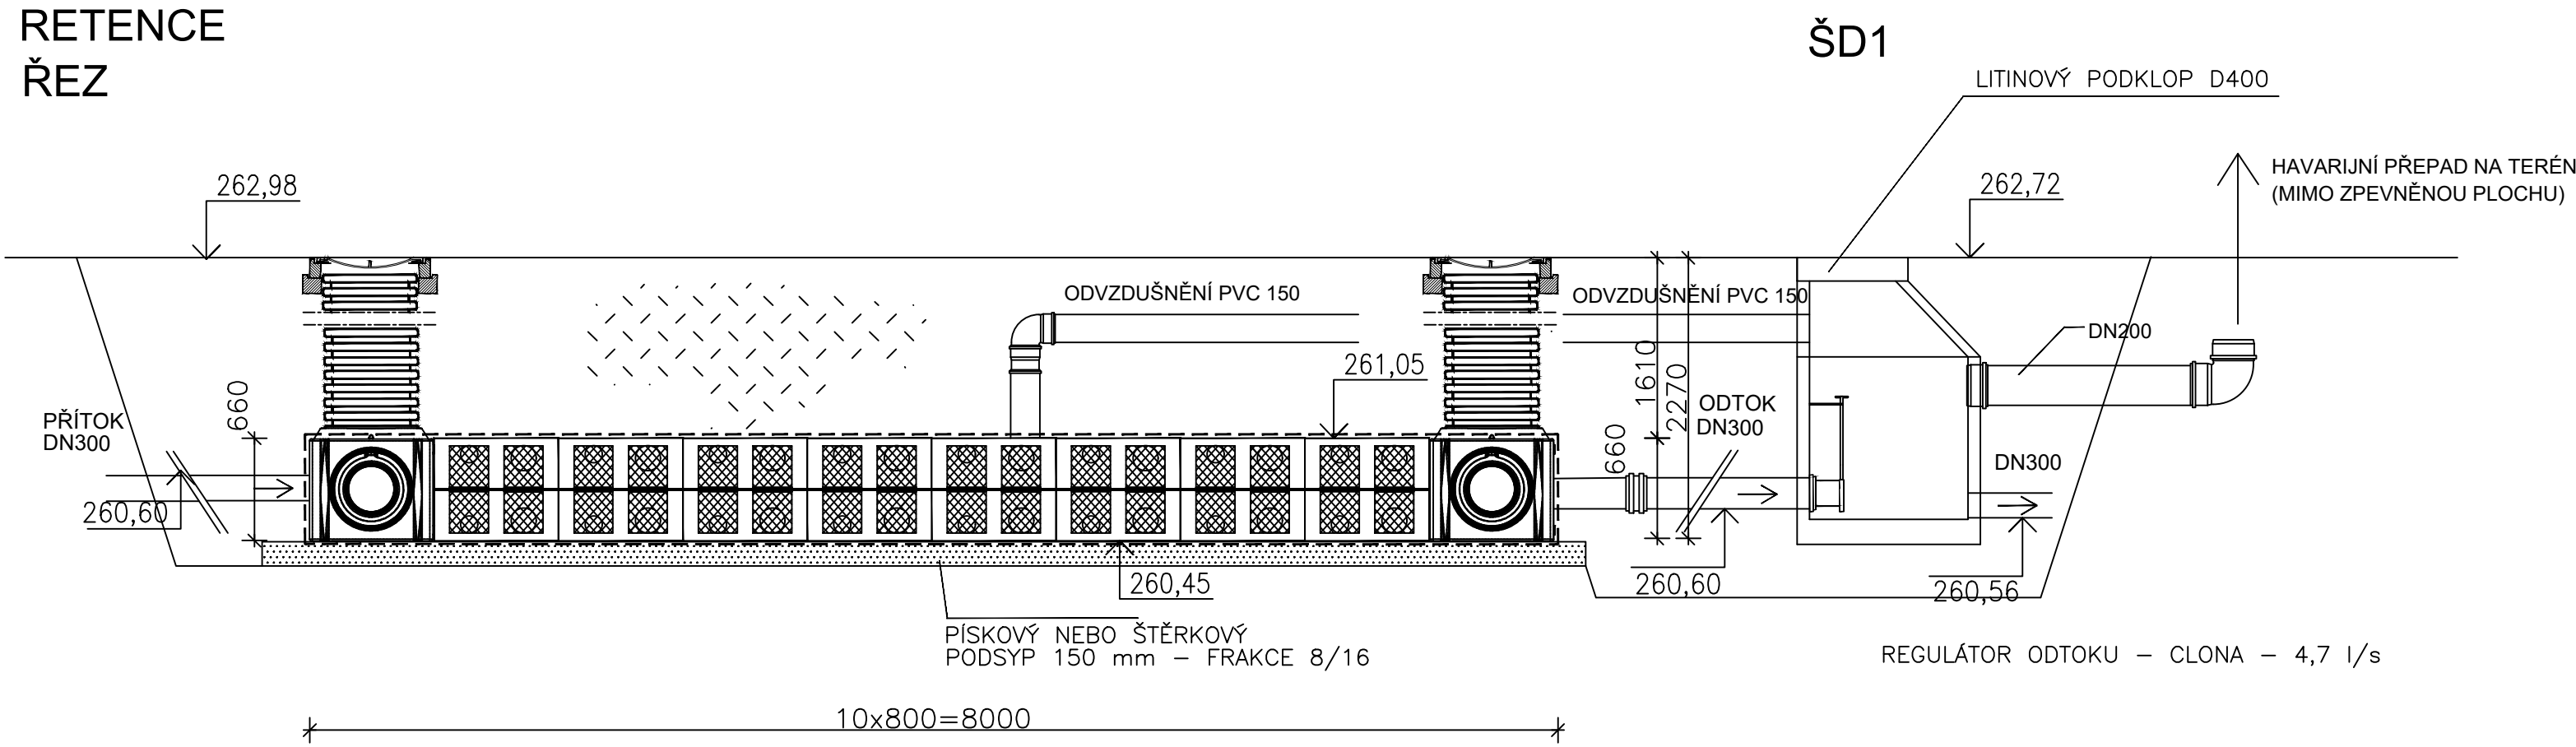

PŮDORYS

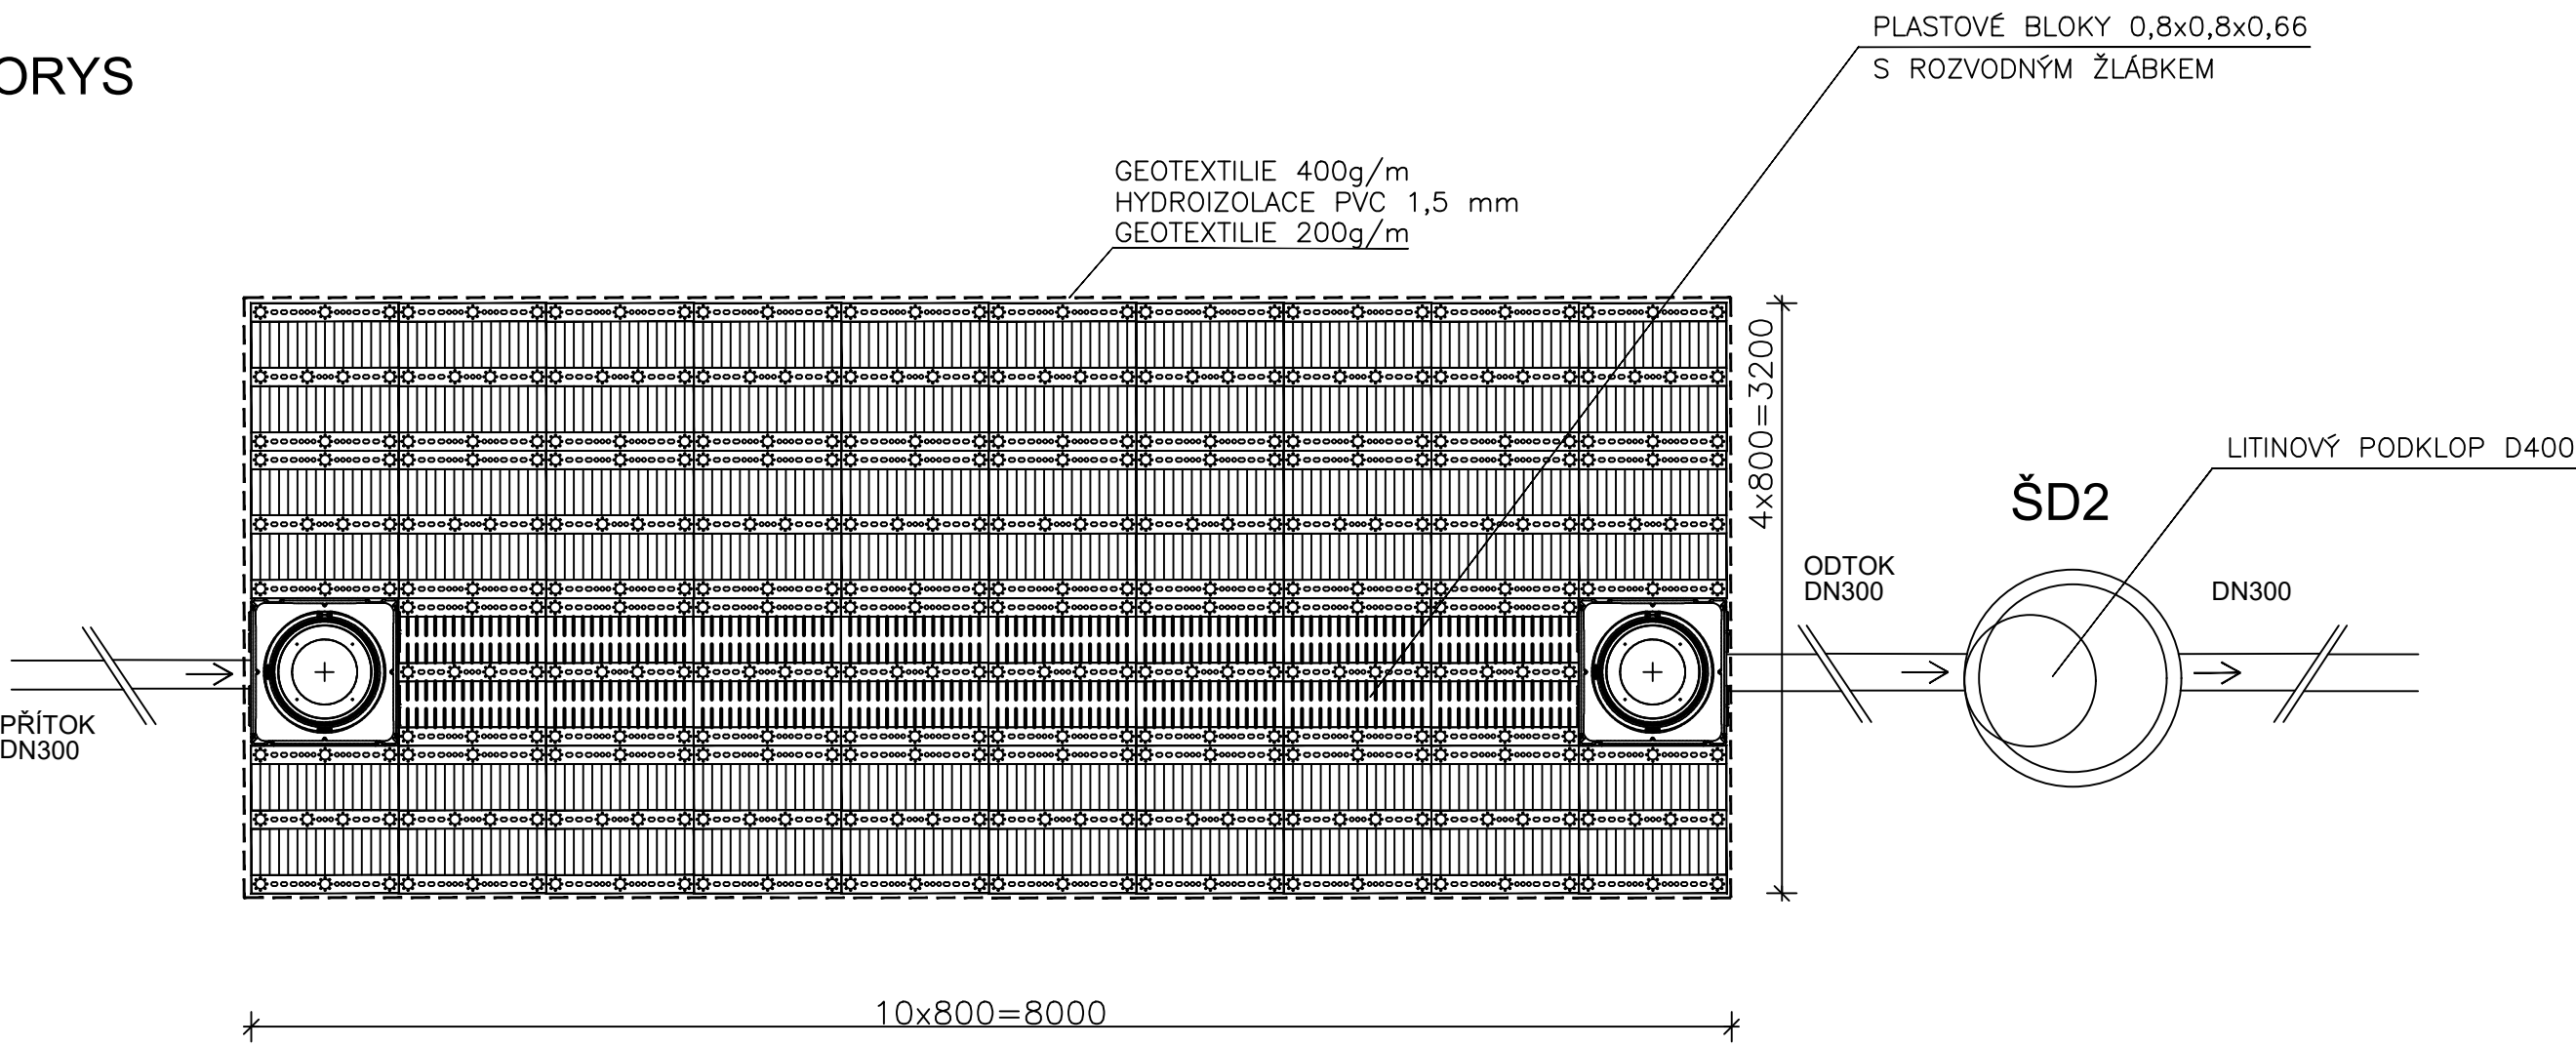

±0,000 = 263,15 m n.m.

Revize	Vypracoval	Popis revize	Datum
--------	------------	--------------	-------

<div>LT PROJEKT</div> <div>PROJEKTOVÁNÍ ZODPOVĚDNÉ VÝSTAVBY</div>		<div>Hlavní inženýr projektu: ING. LUDĚK TOMEK</div> <div>Vedoucí projektant zakázky: ING. PETRA VÁCLAVKOVÁ</div>		<div>Investor: Nemocnice Vyškov, příspěvková organizace Purkyňova 235/36, 682 01 Vyškov Tel: +420 517 315 111 www.nemvy.cz</div>			
<div>Profese:  KAN</div>		<div>Zpracovatel dílu:  HP consult s.r.o., Durdákova 5, Brno 613 00 Tel: +420 542 219 165, +420 739 556 045 E-mail: hpconsult@seznam.cz www: www.bim-tzb.cz</div>		<div>Autorizace:</div>			
<div>Odpovědný projektant:</div>		<div>Vypracoval:</div>				<div>Kontroloval:</div>	
<div>ING. LADISLAV PILAŘ</div>		<div>ING. LADISLAV PILAŘ</div>				<div>ING. HANA KOLKOVÁ</div>	
<div></div>		<div></div>				<div></div>	
<div>Akce:</div> <div>NEMOCNICE VYŠKOV, p.o.</div> <div>URGENTNÍ PŘÍJEM</div>				<div>Zakázkové číslo:</div> <div>46 - 2021</div>		<div>Paré:</div>	
				<div>Datum:</div> <div>04 - 2022</div>			
				<div>Stupeň:</div> <div>PRO SLOUČENÉ ÚR A SP</div>			
<div>Objekt:</div> <div>RETENČNÍ NÁDRŽ</div> <div>IO 06</div>				<div>Formát:</div> <div>3A4</div>			
<div>Obsah:</div> <div>RETENCE</div>				<div>Měřítko:</div> <div>-</div>		<div>Číslo výkresu:</div> <div>D.1.16-201</div>	