


ULOŽENÍ POTRUBÍ Z PLASTU (KANALIZACE)

DN150 - DN600

a) V KOMUNIKACI

b) VE VOLNÉM TERÉNU

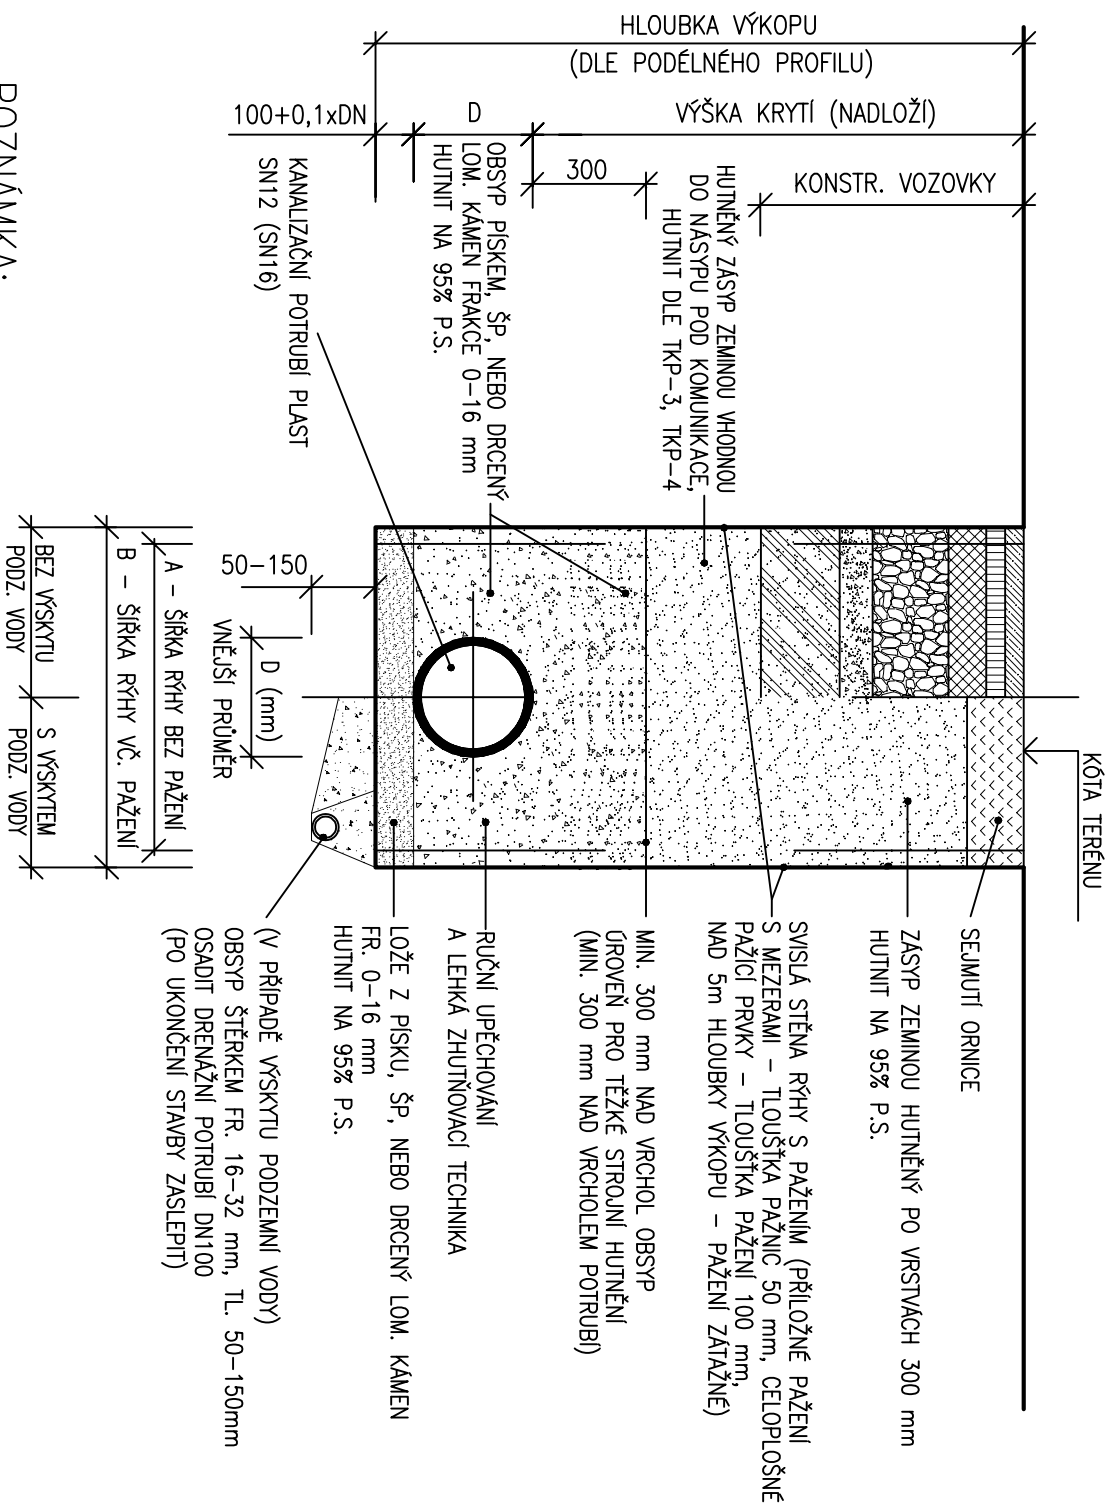




POZNÁMKA:

- OD HLUBKY VÝKOPU 1,20m BUDE RÝHA PAŽENA
- PROVÁDĚNÍ STOK BUDE PROBIHAT DLE ČSN EN 1610

| DN | HLOUBKA RÝHY | | | HLOUBKA RÝHY | | | HLOUBKA RÝHY | | | | | | | | |
|-----|------------------------------|--------------|-------|---|--------------|-------|--|--------------|-------|---|--|--|---|--|--|
| | ≥1,00 ≤ 1,75 | ≥1,75 ≤ 4,00 | >4,00 | ≥1,00 ≤ 1,75 | ≥1,75 ≤ 4,00 | >4,00 | ≥1,00 ≤ 1,75 | ≥1,75 ≤ 4,00 | >4,00 | | | | | | |
| | MIN.ŠÍŘKA RÝHY BEZ PAŽENÍ | | | MIN.ŠÍŘKA RÝHY VČETNĚ PŘILOŽNÉHO PAŽENÍ | | | MIN. ŠÍŘKA RÝHY VČETNĚ PAŽICÍCH BOXŮ | | | | | | | | |
| A | | | | | | | | | | B | | | B | | |
| 150 | 800 | 900 | 1000 | 900 | 1000 | 1100 | 1000 | 1100 | 1200 | | | | | | |
| 200 | 800 | 900 | 1000 | 900 | 1000 | 1100 | 1000 | 1100 | 1200 | | | | | | |
| 250 | 800 | 900 | 1000 | 900 | 1000 | 1100 | 1000 | 1100 | 1200 | | | | | | |
| 300 | 800 | 900 | 1000 | 900 | 1000 | 1100 | 1000 | 1100 | 1200 | | | | | | |
| 400 | 1100 | 1100 | 1100 | 1200 | 1200 | 1200 | 1300 | 1300 | 1300 | | | | | | |
| 500 | 1200 | 1200 | 1200 | 1300 | 1300 | 1300 | 1400 | 1400 | 1400 | | | | | | |
| 600 | 1300 | 1300 | 1300 | 1400 | 1400 | 1400 | 1500 | 1500 | 1500 | | | | | | |

 $\pm 0,000 = 263,15 \text{ m n.m.}$

| | | | |
|--------|------------|--------------|-------|
| | | | |
| Revize | Vypracoval | Popis revize | Datum |

| | | |
|--|--|---|
| <div><div><div>LT</div><div>PROJEKT</div></div><div>PROJEKTOVÁNÍ ZDRAVOTNICKÉ VÝSTAVBY</div></div> | | <div>Hlavní inženýr projektu: ING. LUDĚK TOMEK</div> <div>Vedoucí projektant zakázky: ING. PETRA VÁCLAVKOVÁ</div> |
| <div>Profese: KAN</div> | <div>Zpracovatel dílu: HP consult s.r.o., Durdáčkova 5, Brno 613 00 Tel: +420 542 219 165, +420 739 556 045 E-mail: hpconsult@seznam.cz www: www.bim-tzb.cz</div> | <div>Autorizace:</div> |
| <div>Odpovědný projektant: ING. LADISLAV PILAŘ</div> | <div>Vypracoval: ING. LADISLAV PILAŘ</div> | <div>Kontroloval: ING. HANA KOLKOVÁ</div> |
| <div></div> | <div></div> | <div></div> |
| <div>Akce: NEMOCNICE VÝŠKOV, p.o. URGENTNÍ PŘÍJEM</div> | <div>Zakázkové číslo: 46 - 2021</div> <div>Paré:</div> | |
| <div>Objekt: RETENČNÍ NÁDRŽ</div> | <div>IO 06</div> | <div>Datum: 04 - 2022</div> |
| <div>Obsah:</div> | <div>Měřtko: -</div> | <div>Stupeň: PRO SLOUŽENÉ ÚR A SP</div> |
| <div>ULOŽENÍ POTRUBÍ</div> | | <div>Formát: 2A4</div> |
| | | <div>Číslo výkresu: D.1.16-203</div> |