


REVIZNA ŠACHTA (ŠD2) DN1000
S REGULÁTOREM ODTOKU

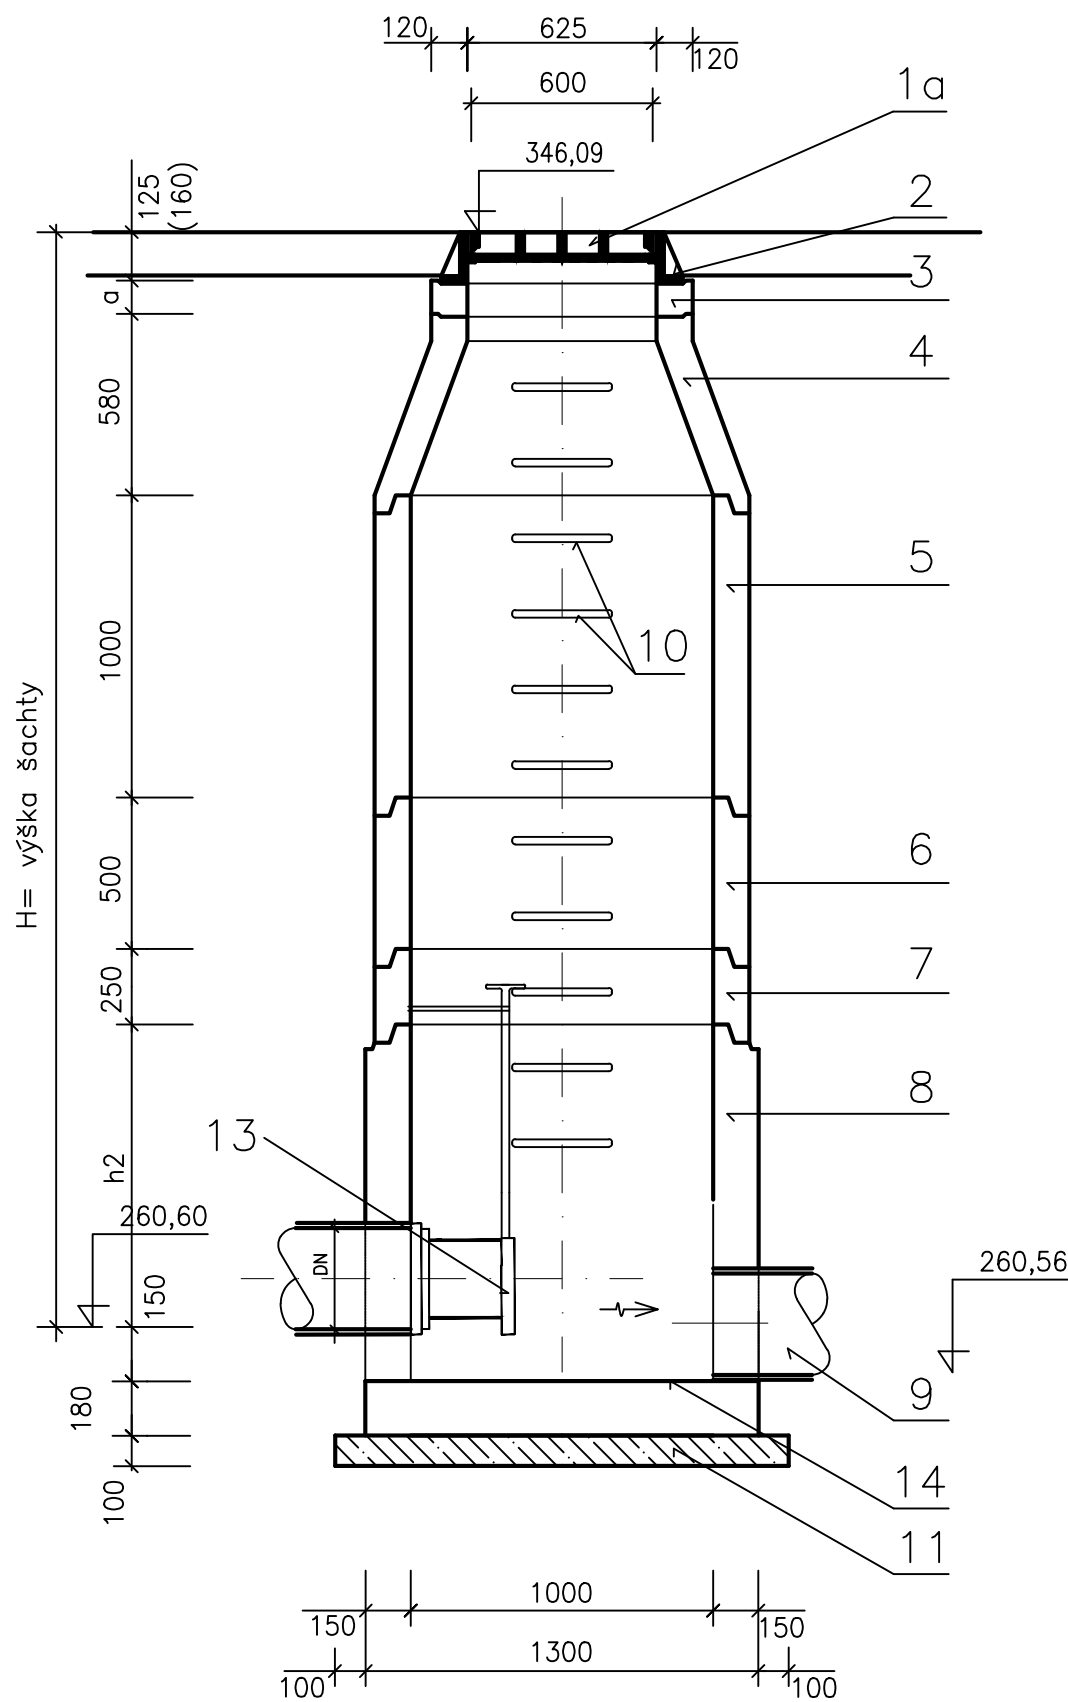


ŠACHETNÍ DNA

| ŠACHETNÍ DNO | DN | TYP DNA | h2 |
|---------------------|-----|----------------|------|
| TBZ-Q.1 100/60 V15 | 150 | A ₁ | 600 |
| TBZ-Q.1 100/60 V20 | 200 | A ₂ | 600 |
| TBZ-Q.1 100/60 V25 | 250 | A ₃ | 600 |
| TBZ-Q.1 100/80 V30 | 300 | B ₁ | 800 |
| TBZ-Q.1 100/80 V40 | 400 | B ₂ | 800 |
| TBZ-Q.1 100/100 V50 | 500 | C ₁ | 1000 |
| TBZ-Q.1 100/100 V60 | 600 | C ₂ | 1000 |

LEGENDA

- 1 KANALIZAČNÍ POKLOP ÚNOSNOST B125, D400
- 2 RÁM POKLOPU
- 3 VYROVNÁVACÍ PRSTENCE/ TBW-Q.1 63/6,8,10
- 4 ŠACHETNÍ KONUS/ TBR-Q.1 100-63/58
- 5 ŠACHETNÍ SKRUŽ/ TBS-Q.1 100/100
- 6 ŠACHETNÍ SKRUŽ/ TBS-Q.1 100/50
- 7 ŠACHETNÍ SKRUŽ/ TBS-Q.1 100/25
- 8 ŠACHETNÍ DNO PREFABRIKOVANÉ
- 9 KANALIZAČNÍ TROUBY
- 10 OCELOVÉ STUPADLA S PE POVLAKEM
- 11 PODKLADNÍ BETON
- 12 BETON S NÁTĚREM
- 13 REGULÁTOR ODTOKU-CLONA, 4,7 L/S
- 14 ŠACHETNÍ DNO ROVNÉ

STUPADLO/ 240mm

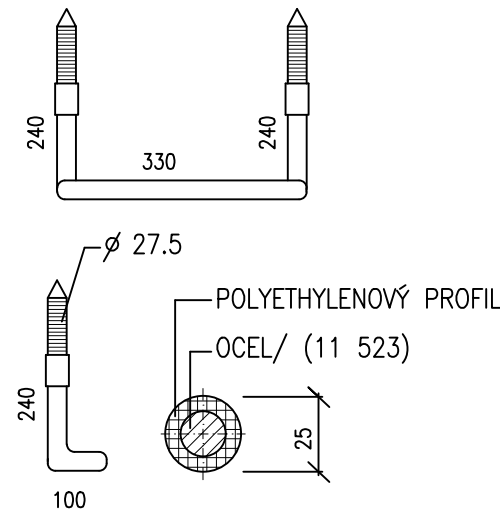

Pozn. Všechny betonové konstrukce budou s příměsí proti uhlíčitánové agresivitě.

±0,000 = 263,15 m n.m.

| Revize | Vypracoval | Popis revize | Datum |
|--------|------------|--------------|-------|
| | | | |

| | | | | | | | | | |
|--|--|---|---|--|--|--|--|---|--|
| <div>LT PROJEKT</div> <div>PROJEKTOVÁNÍ ZODPOVĚDNÉ VÝSTAVBY</div> | | | <div>Hlavní inženýr projektu: ING. LUDĚK TOMEK</div> <div>Vedoucí projektant zakázky: ING. PETRA VÁCLAVKOVÁ</div> | | | <div>Investor: Nemocnice Vyškov, příspěvková organizace Purkyňova 235/36, 682 01 Vyškov Tel: +420 517 315 111 www.nemvy.cz</div> | | | |
| <div>Profese:</div> <div>KAN</div> | | <div>Zpracovatel dílu:</div> <div>HP consult s.r.o., Durdákova 5, Brno 613 00 Tel: +420 542 219 165, +420 739 556 045 E-mail: hpconsult@seznam.cz www: www.bim-tzb.cz</div> | | | | <div>Autorizace:</div> | | | |
| <div>Odpovědný projektant:</div> <div>ING. LADISLAV PILAŘ</div> | | <div>Vypracoval:</div> <div>ING. LADISLAV PILAŘ</div> | | <div>Kontroloval:</div> <div>ING. HANA KOLKOVÁ</div> | | | | | |
| <div></div> | | <div></div> | | <div></div> | | | | | |
| <div></div> | | <div></div> | | <div></div> | | | | | |
| <div>Akce:</div> <div>NEMOCNICE VYŠKOV, p.o. URGENTNÍ PŘÍJEM</div> | | | | | | <div>Zakázkové číslo:</div> <div>46 - 2021</div> | | <div>Paré:</div> | |
| | | | | | | <div>Datum:</div> <div>04 - 2022</div> | | | |
| | | | | | | <div>Stupeň:</div> <div>PRO SLOUČENÉ ÚR A SP</div> | | | |
| <div>Objekt:</div> <div>RETENČNÍ NADRŽ</div> <div>IO 06</div> | | | | | | <div>Formát:</div> <div>3A4</div> | | | |
| <div>Obsah:</div> <div>REVIZNÍ ŠACHTA</div> | | | | | | <div>Měřítko:</div> <div>-</div> | | <div>Číslo výkresu:</div> <div>D.1.16-202</div> | |