



332311

332311

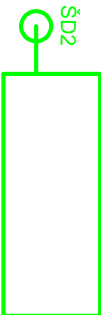


PODZEMNÍ RETENČNÍ ZARÍZENÍ (PVZ)
8,0x3,2x0,66 m
Objem: 16,9 m³
Užitný objem: 16,1 m³
ŘÍZENÝ ODTOK 1,3 l/s

ODTOK

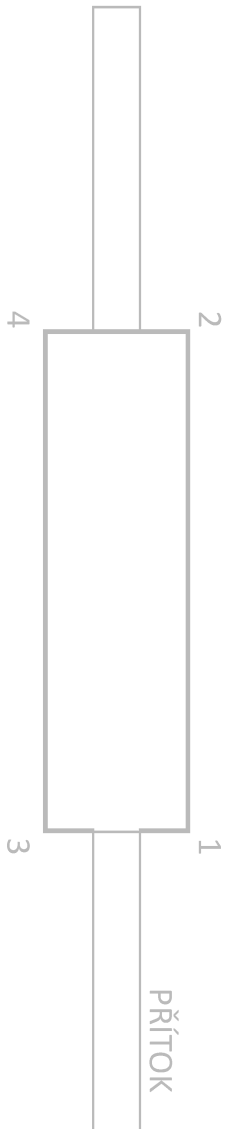

- | | | |
|---|----------------|-----------------|
| 1 | X = -570290.82 | Y = -1154515.20 |
| 2 | X = -570298.41 | Y = -1154512.69 |
| 3 | X = -570291.82 | Y = -1154518.24 |
| 4 | X = -570299.42 | Y = -1154515.73 |

±0,000 = 263,15 m n.m.

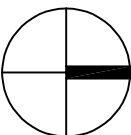

Revize	Vypracoval	Popis revize	Datum
--------	------------	--------------	-------

<div>PROJEKT</div> <div>PROJEKTOVÁNÍ ZDRAVOTNICKÉ VÝSTAVBY</div>	Hlavní inženýr projektu: ING. LUDĚK TOMEK Vedoucí projektantů zakázky: ING. PETRA VÁCLAVKOVÁ	Investor: Nemocnice Vyškov, příspěvková organizace Purkyňova 235/36, 682 01 Vyškov Tel: +420 517 315 111 www.nemvy.cz
--	---	---

Profese: KAN	Zpracovatel dílu: HP consult s.r.o., Durdáčkova 5, Brno 613 00 Tel: +420 542 219 165, +420 739 556 045 E-mail: hpconsult@seznam.cz www: www.bim-tzb.cz	Autorizace:
Odpovědný projektant: ING. LADISLAV PILAŘ	Vypracoval: ING. LADISLAV PILAŘ	Kontroloval: ING. HANA KOLKOVÁ
<div>Obsah:</div> <div>Obsah:</div>		

Akce: NEMOCNICE VYŠKOV, p.o. URGENTNÍ PŘÍJEM	Zakázkové číslo: 46 - 2021	Paré:
Objekt: RETENČNÍ NÁDRŽ	Datum: 04 - 2022	
Objekt: RETENČNÍ NÁDRŽ	Stupeň: PRO SLOUČENÉ ÚR A SP	
Objekt: RETENČNÍ NÁDRŽ	Formát: 2A4	
Obsah: ZÁKRES DO KN	Měřítko: 1:250	Číslo výkresu: D.1.16-101