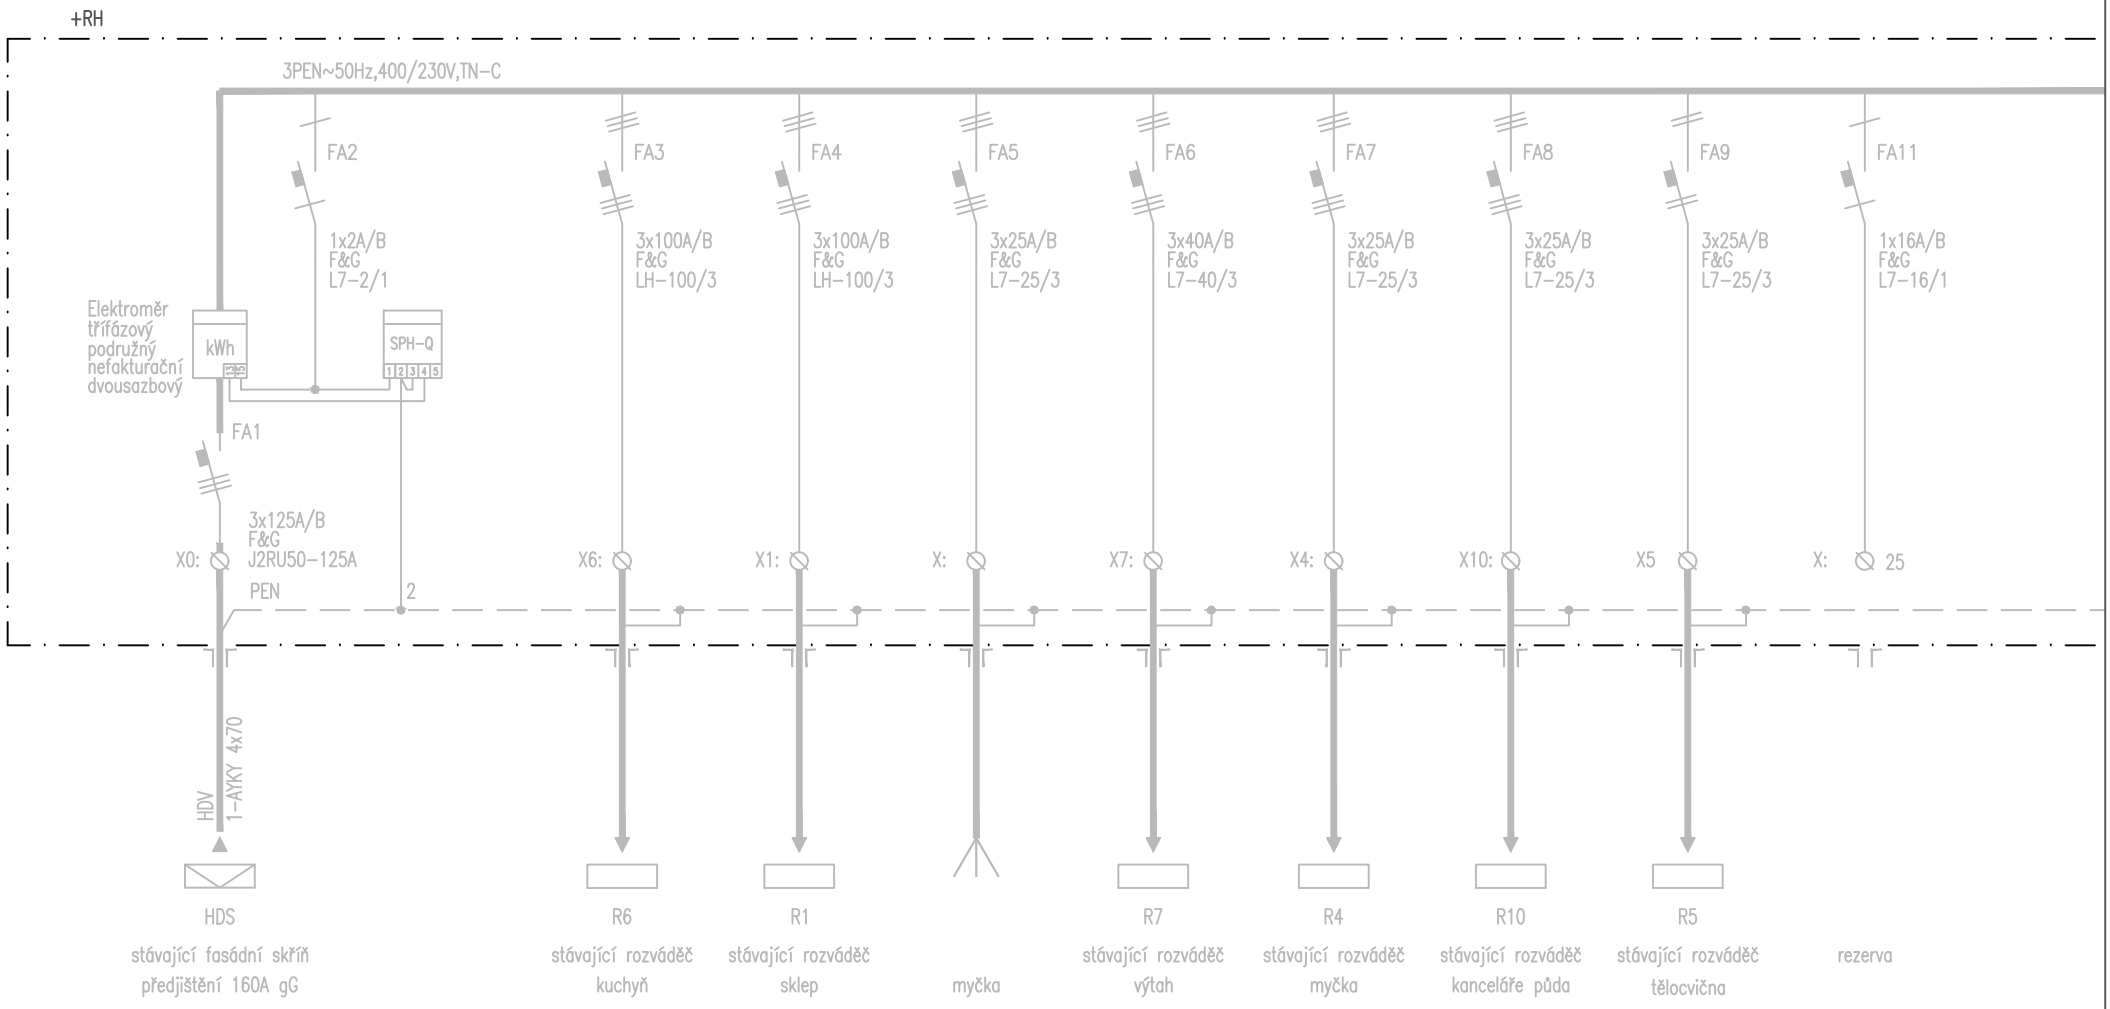

Název rozvaděče:	Název zakázky:	vypracoval:	list:
+RH	STAVEBNÍ ÚPRAVY BUDOVY CENTRUM SLUŽEB PRO SENIORY KYJOV	Horváth J.	2
		kontrola: Horváth J.	listů 26