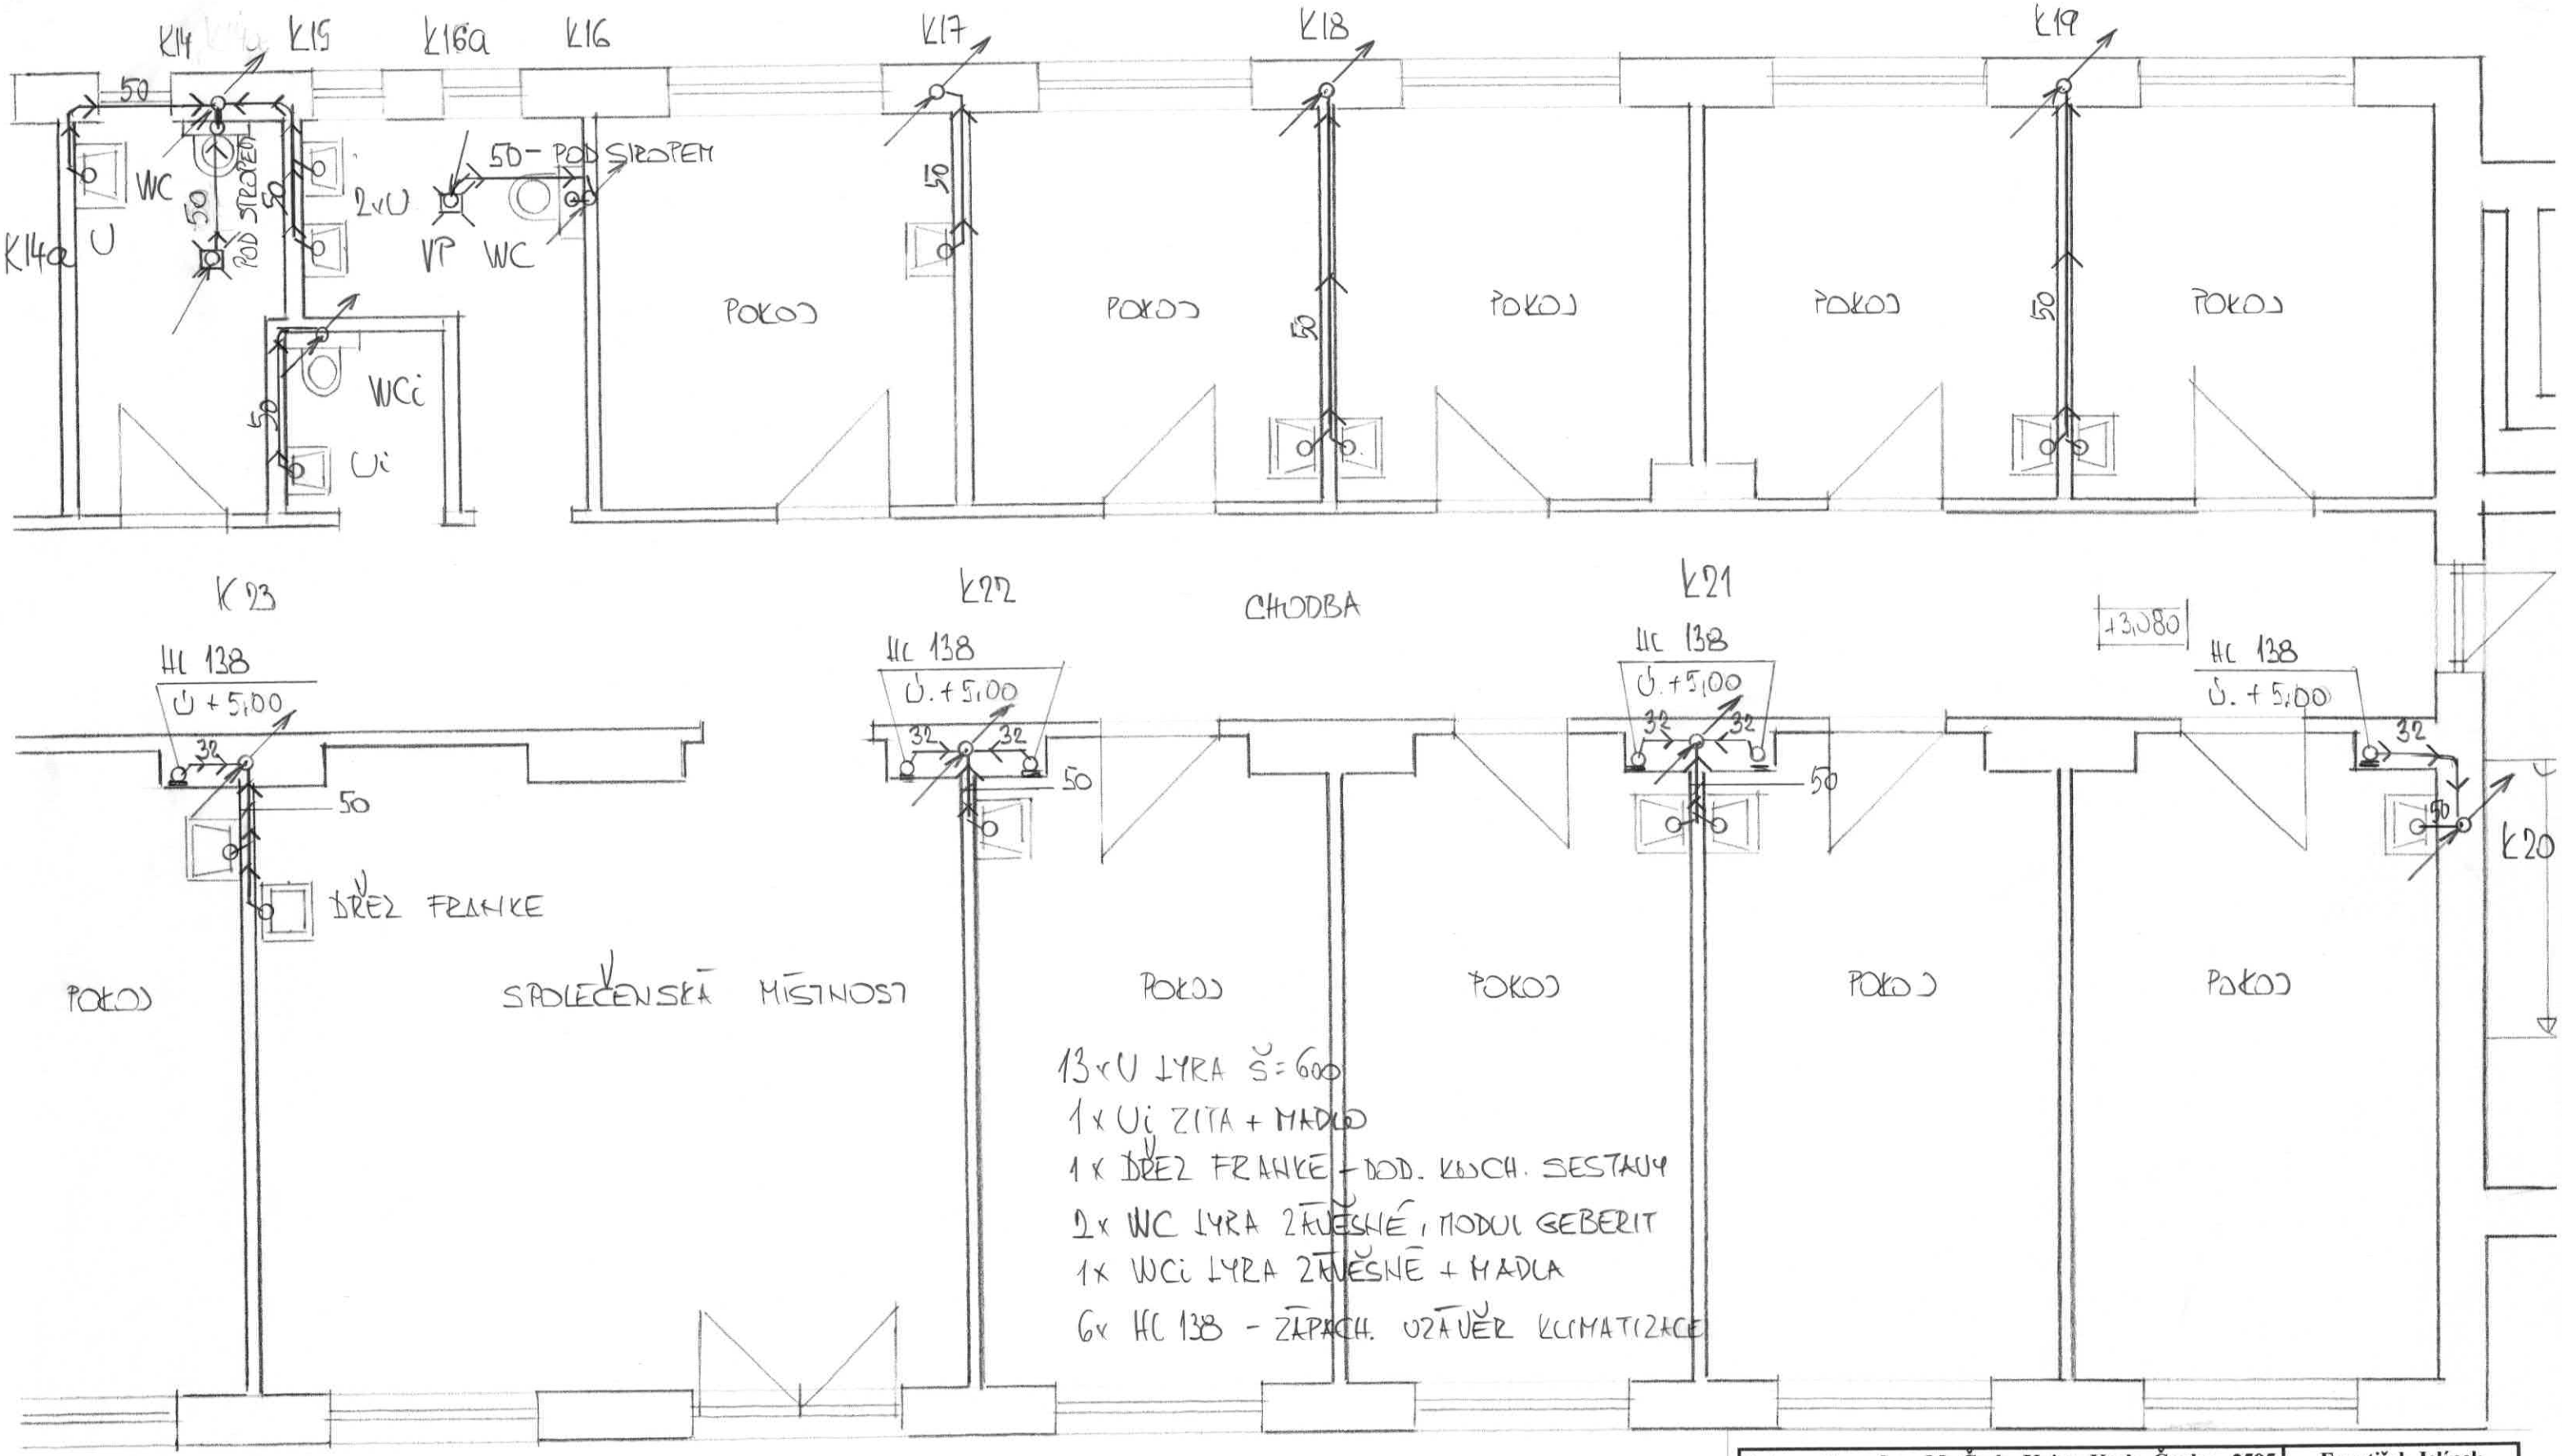

Zodp. projektant: **Ing. M. Čech, Kyjov Karla Čapka 2595**			**František Jelínek Vlkoš 140, 696 41 AT – prostředí staveb ZTI,VZT, UT ČKAIT 130 0225**
Projektant: **Ing. Robin Zelinka Skalka 2, 696 48**			
Vypracoval : **František Jelínek Vlkoš 140, 696 41**			
Investor: **Centrum pro seniory Kyjov**			
Akce: ***Stavební úpravy budovy***			
K.ú.:Kyjov parc.č. 2036	Stupeň: Technická pomoc		
Část: **Vodovod a kanalizace**			
Výkres: **Půdorys kanalizace v 2. NP – pravá část**			
Dat.: **Březen 2024**	Zakázka: **07/024**	**Měřítko: 1: 60**	Výkres: **V 017**