



Rampa-řezy - stávající stav

Příčný řez

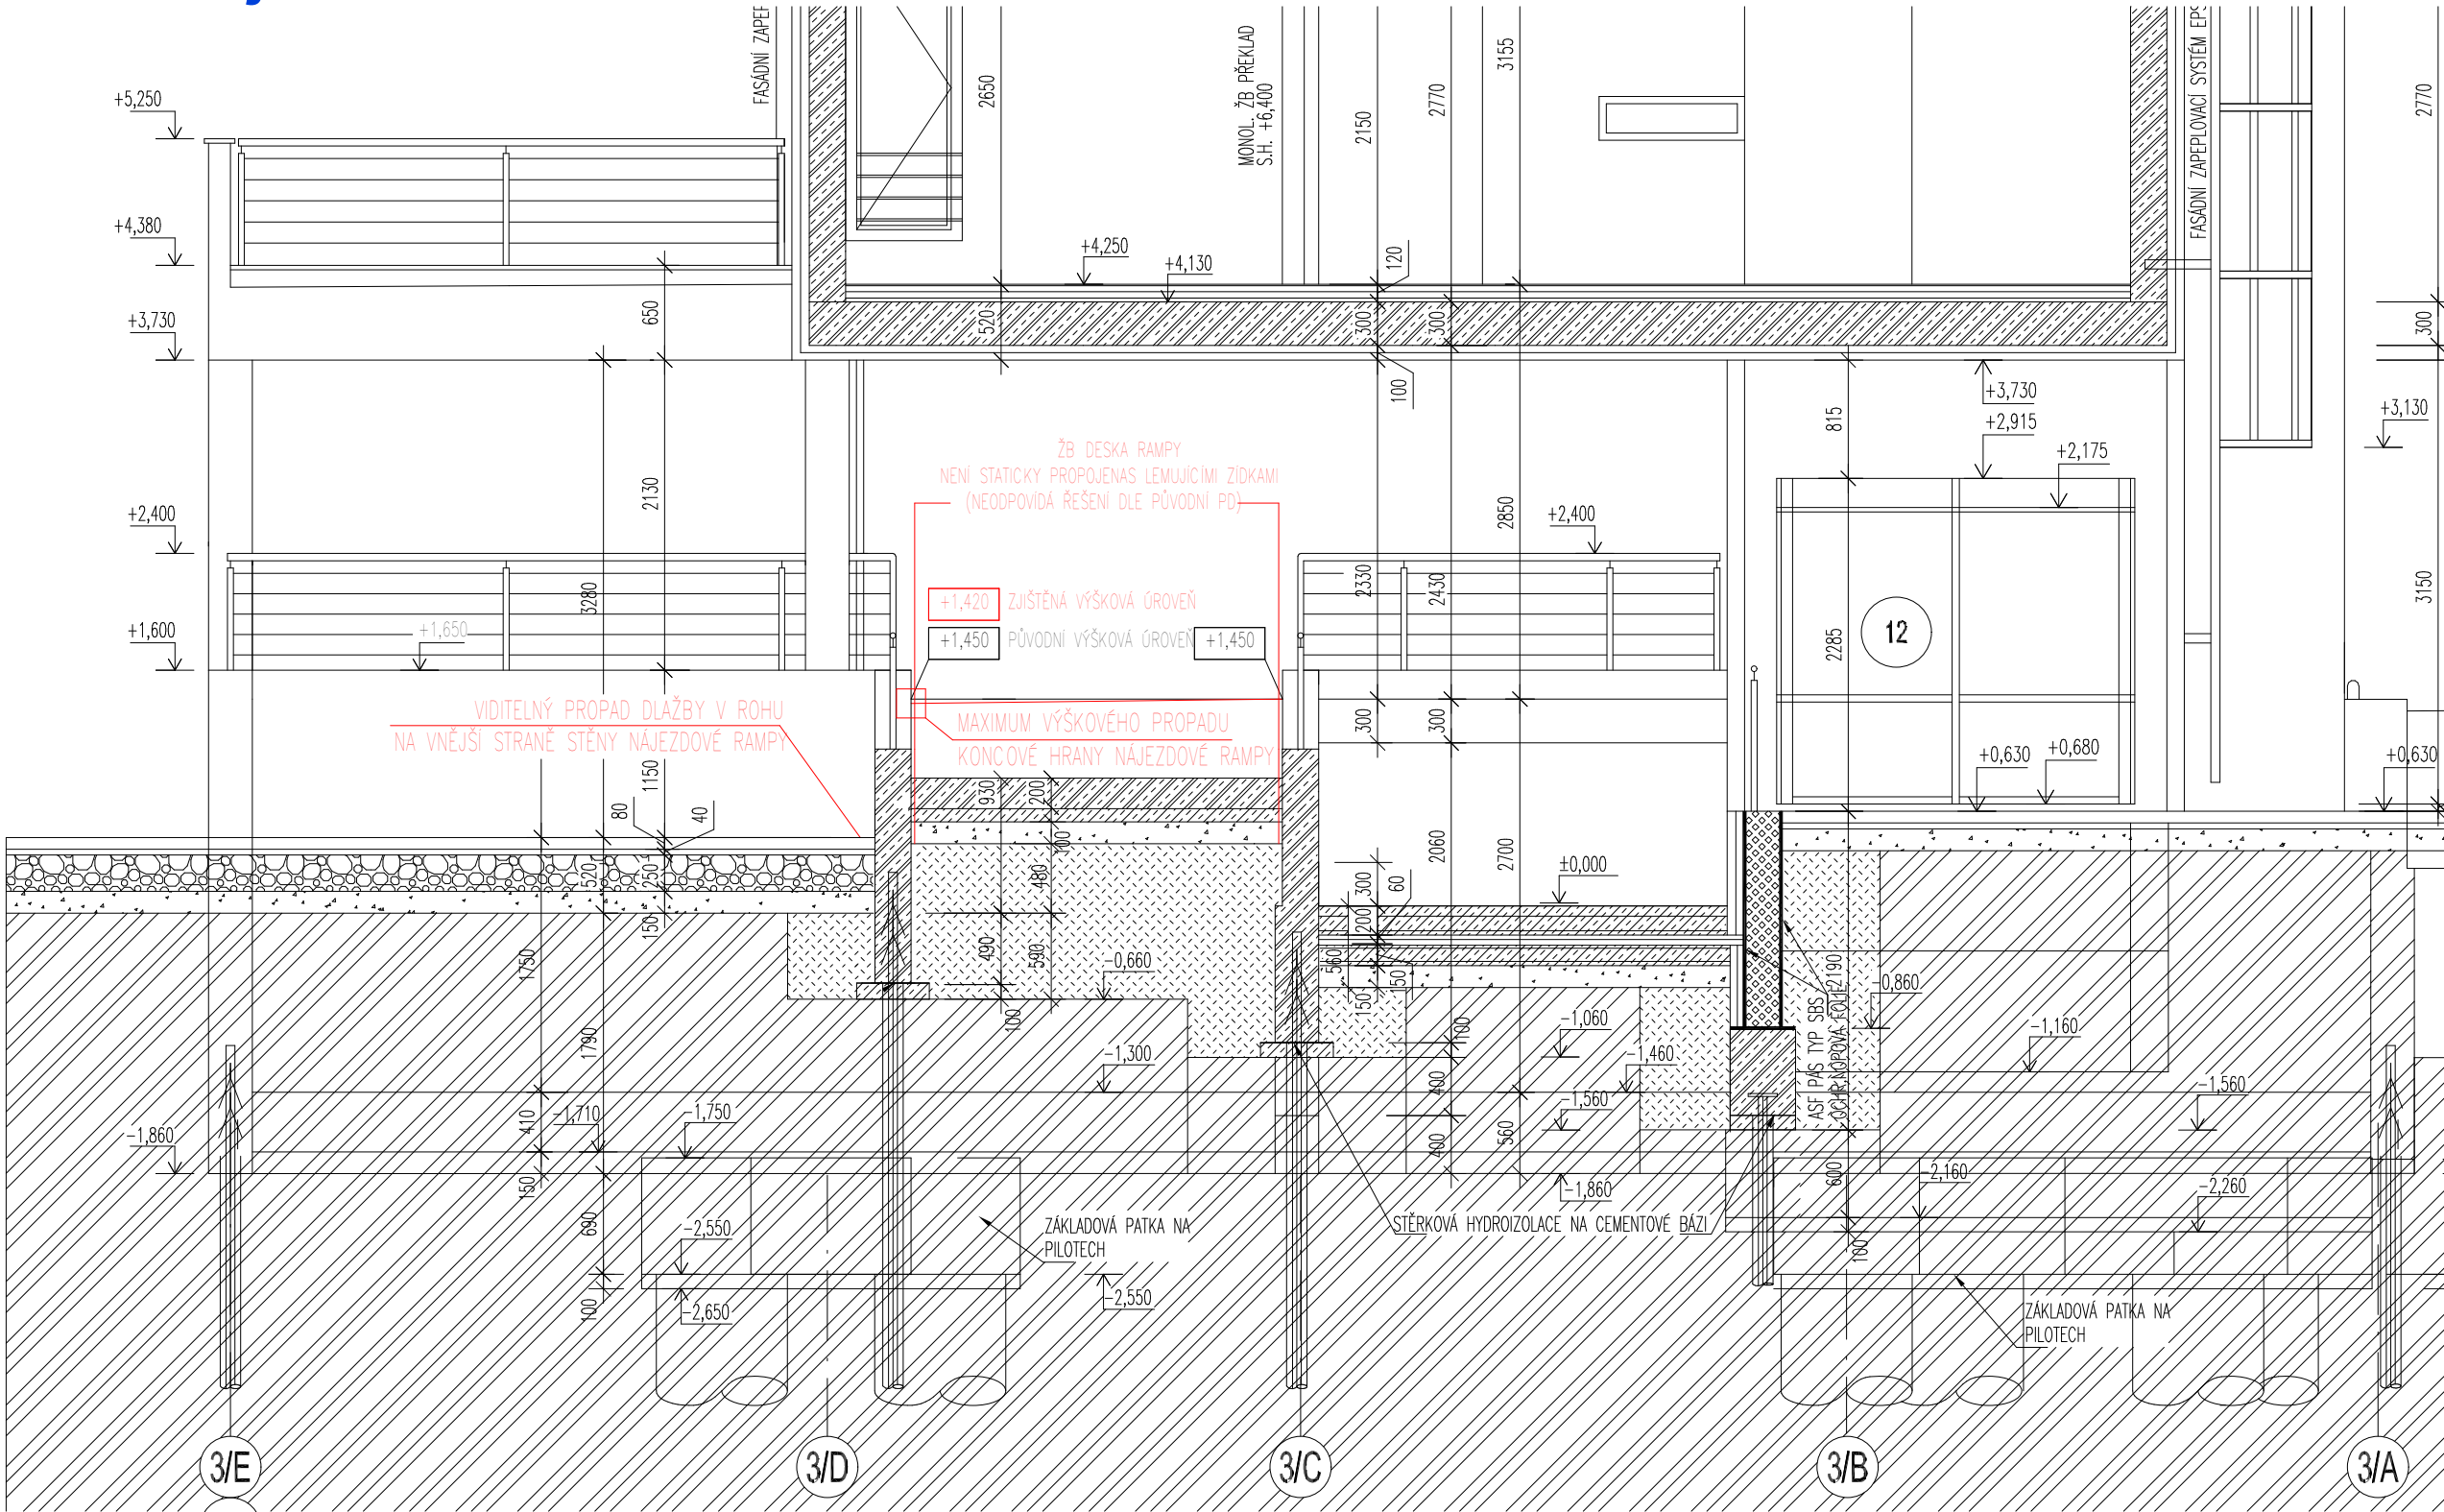

Podélný řez

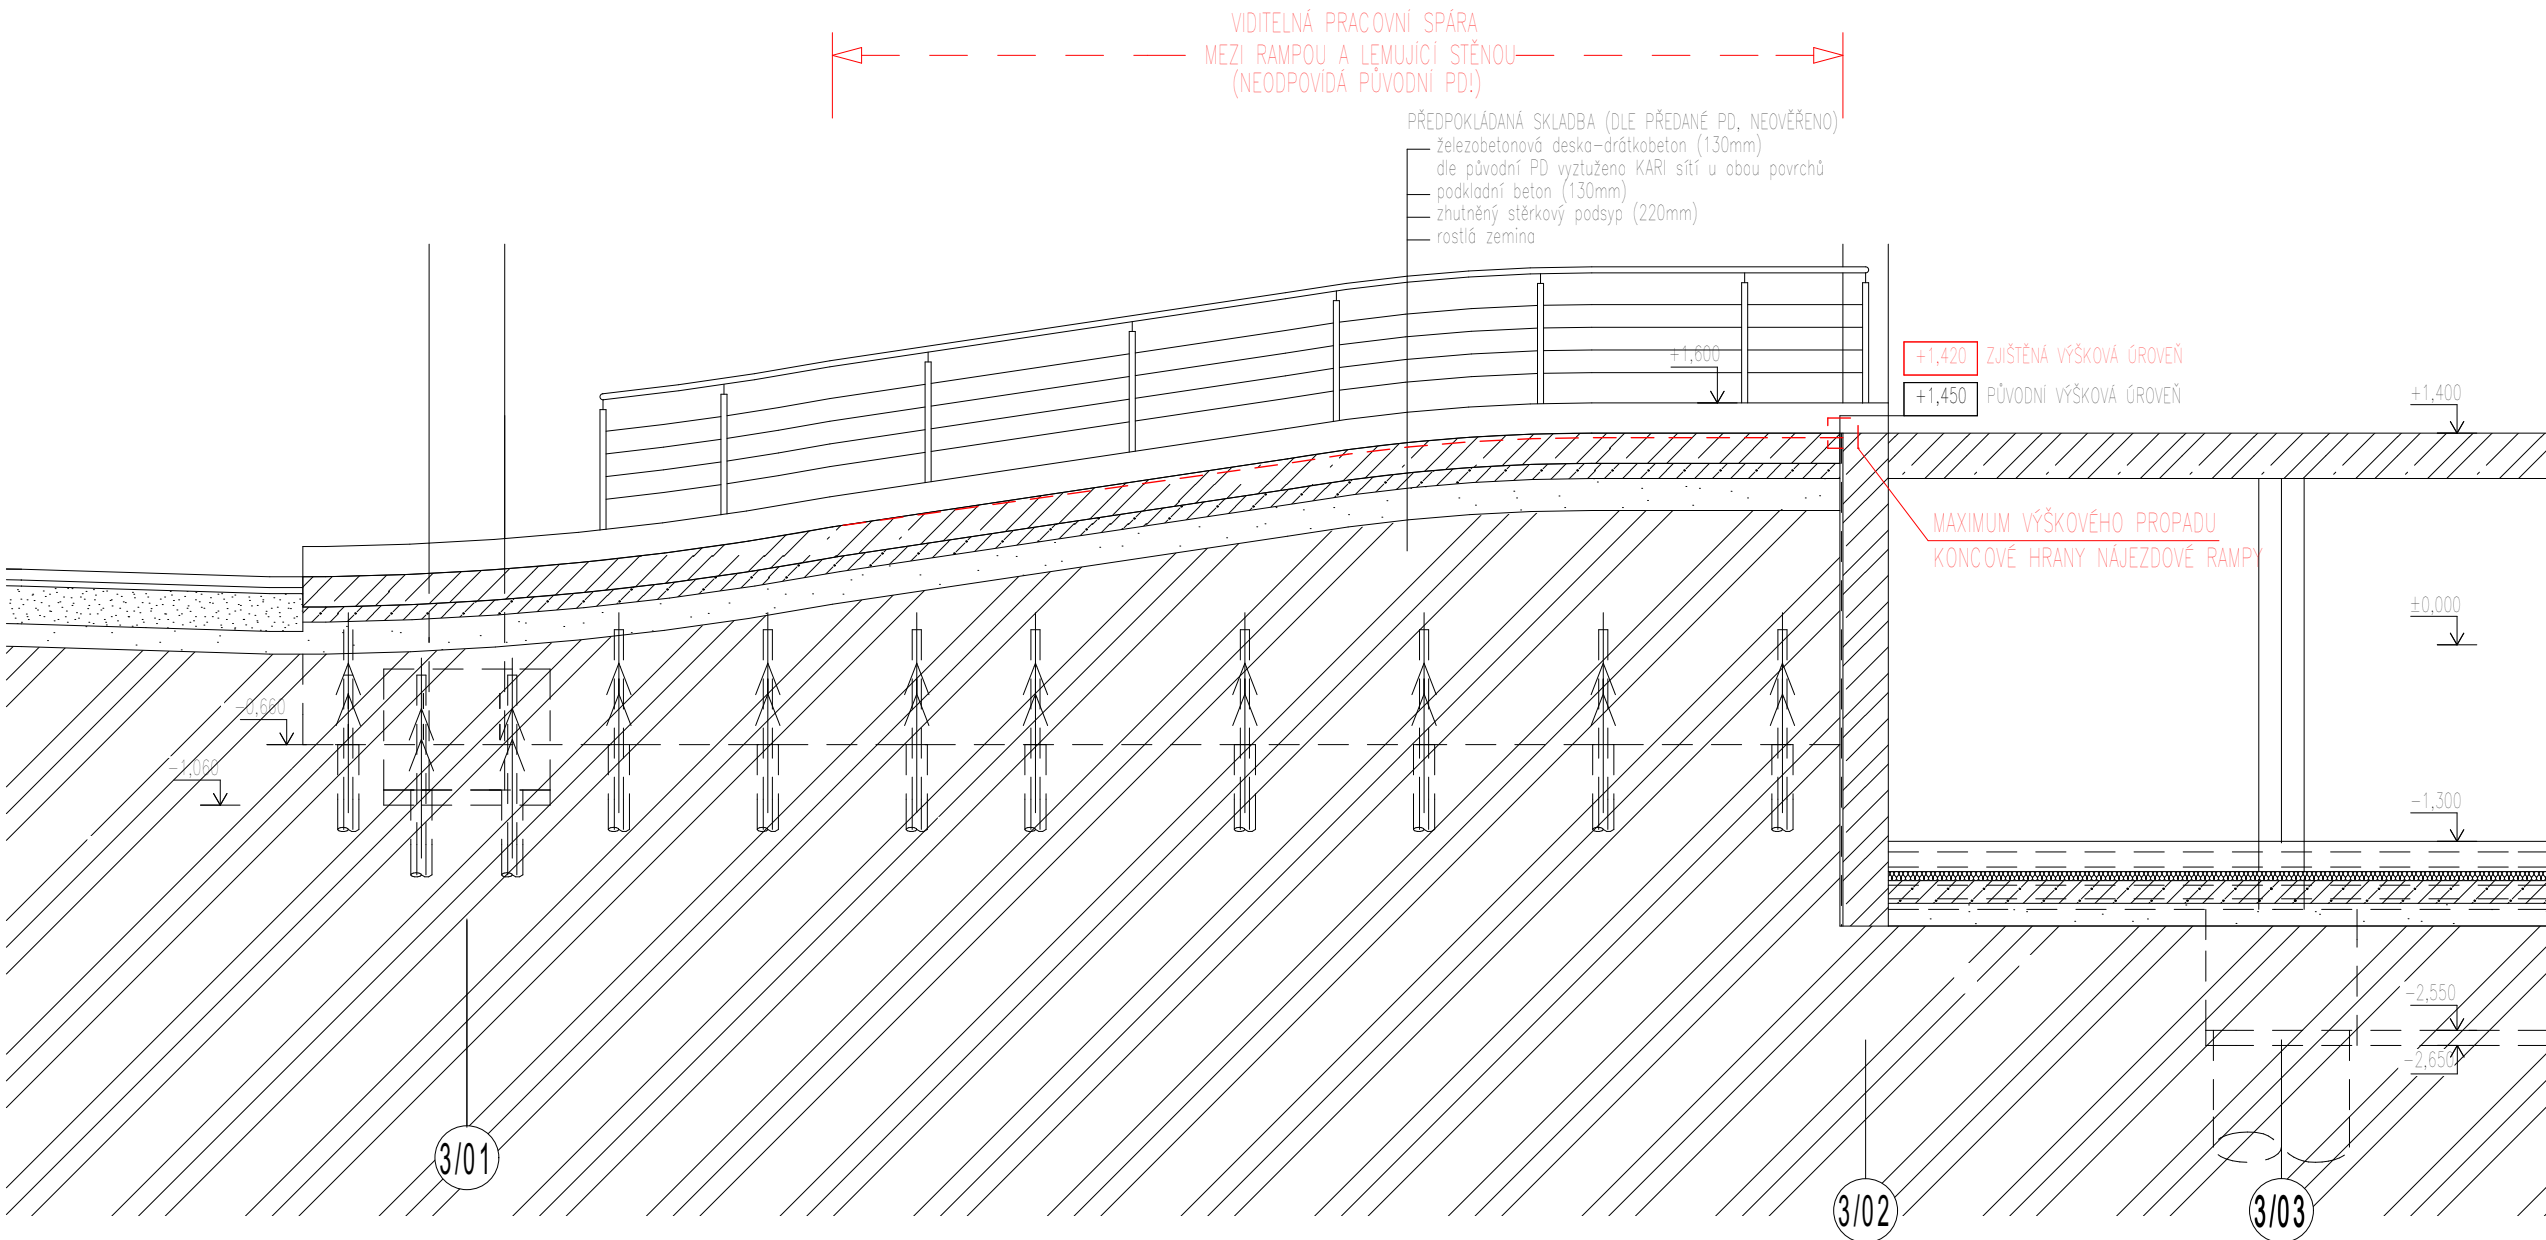

hlavní projektant:	Ing. arch. Petr BLAŽEK, Ph.D.	stupeň:	DSP
zodpovědný projektant:	Ing. arch. Petr BLAŽEK, Ph.D.	datum:	12/2023
vypracovala:	Bc. Karolína ZERZOŇOVÁ		
stavebník:	Jihomoravský kraj Žerotínovo náměstí 449/3 601 82 Brno		
Oprava terasy a rampy v budově KrÚ JMK Cejl 73, Brno			
p.č. 5/1 k.ú. Zábrdovice 610704 Cejl 530/73, Brno, PSČ 602 00			
obsah:			
Rampa-řezy - stávající stav			
měřítko:		čís. výkresu:	
1:50		E.17	