


# Řezy - návrh terasa


Řez A08

Pohled VÝCHODNÍ

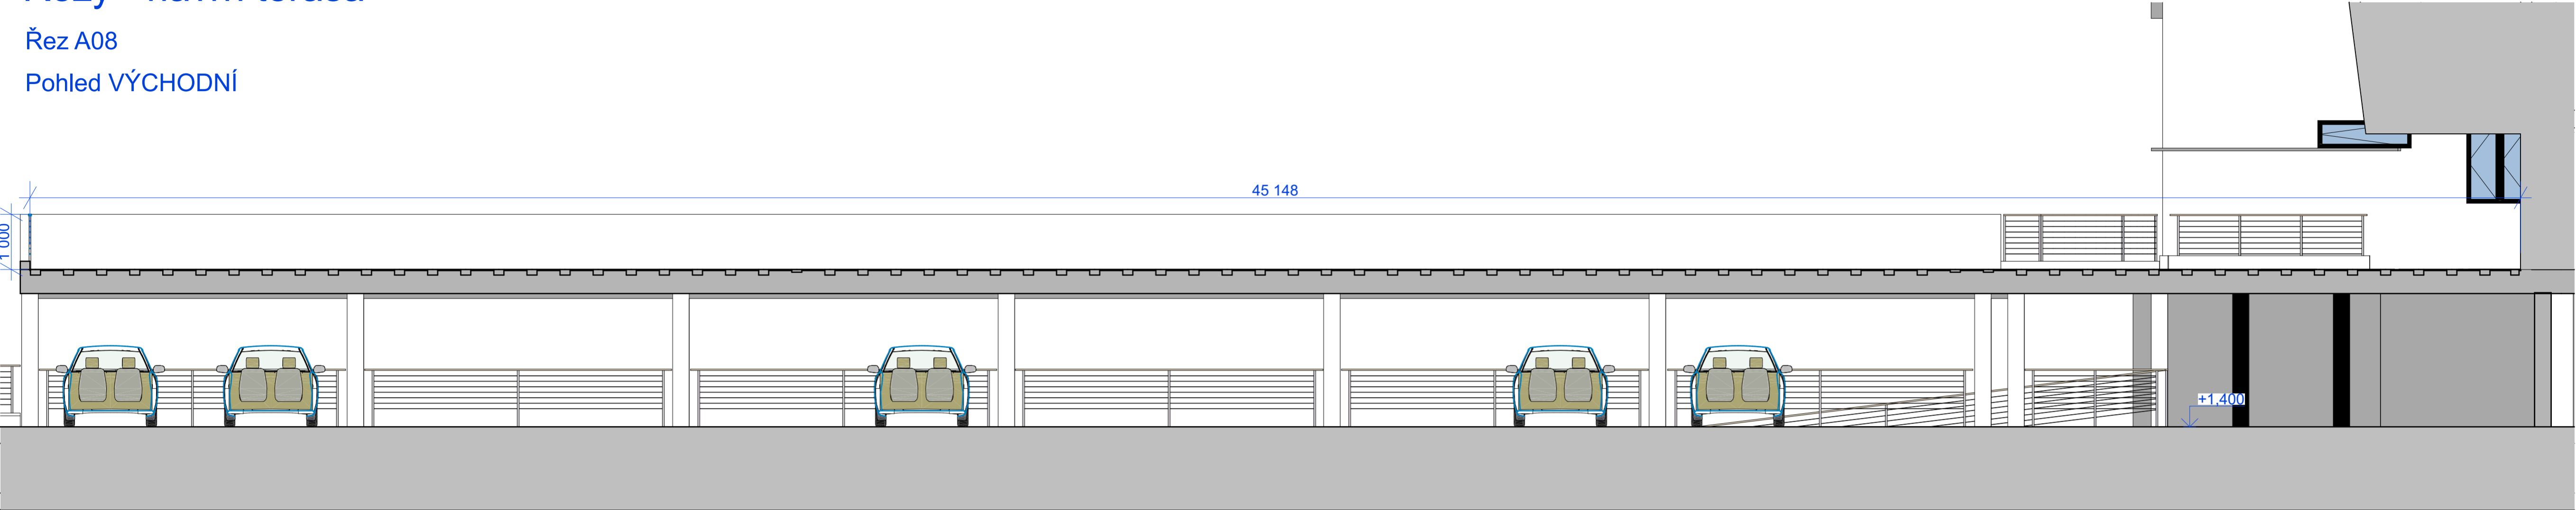


Řez A14

Pohled ZÁPADNÍ

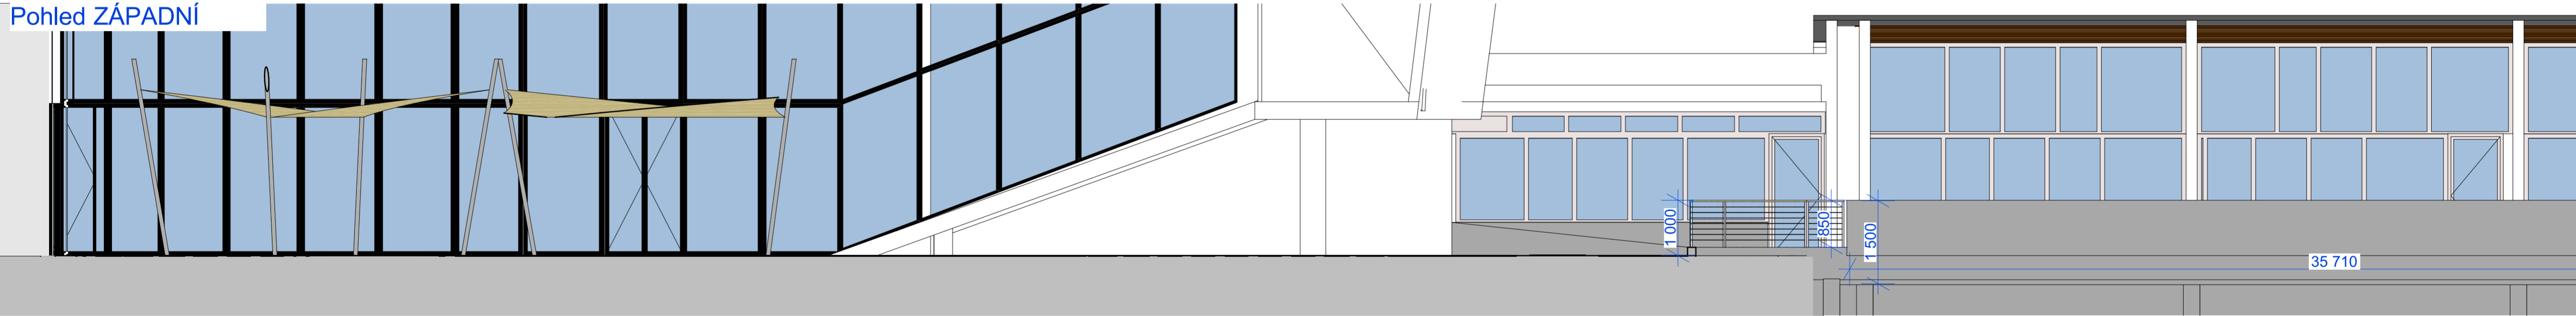


Řez A03

Pohled JIŽNÍ

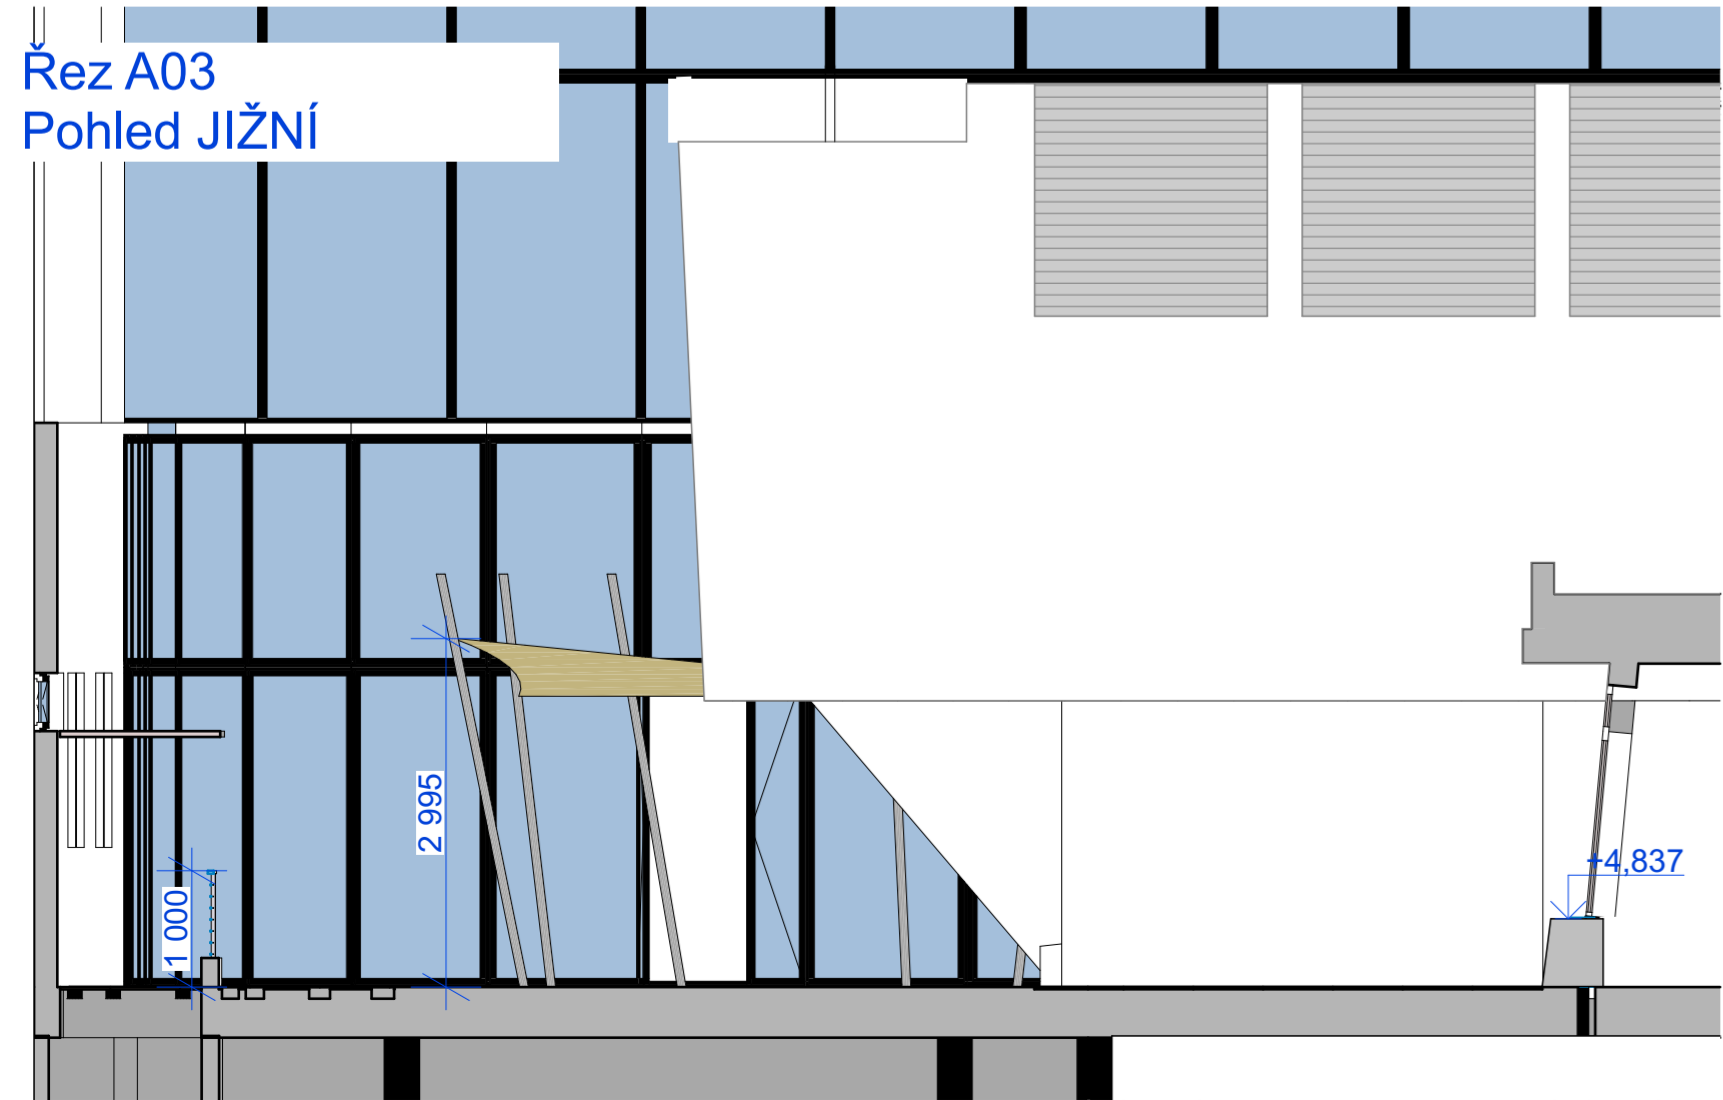

Řez A15

Pohled VÝCHODNÍ

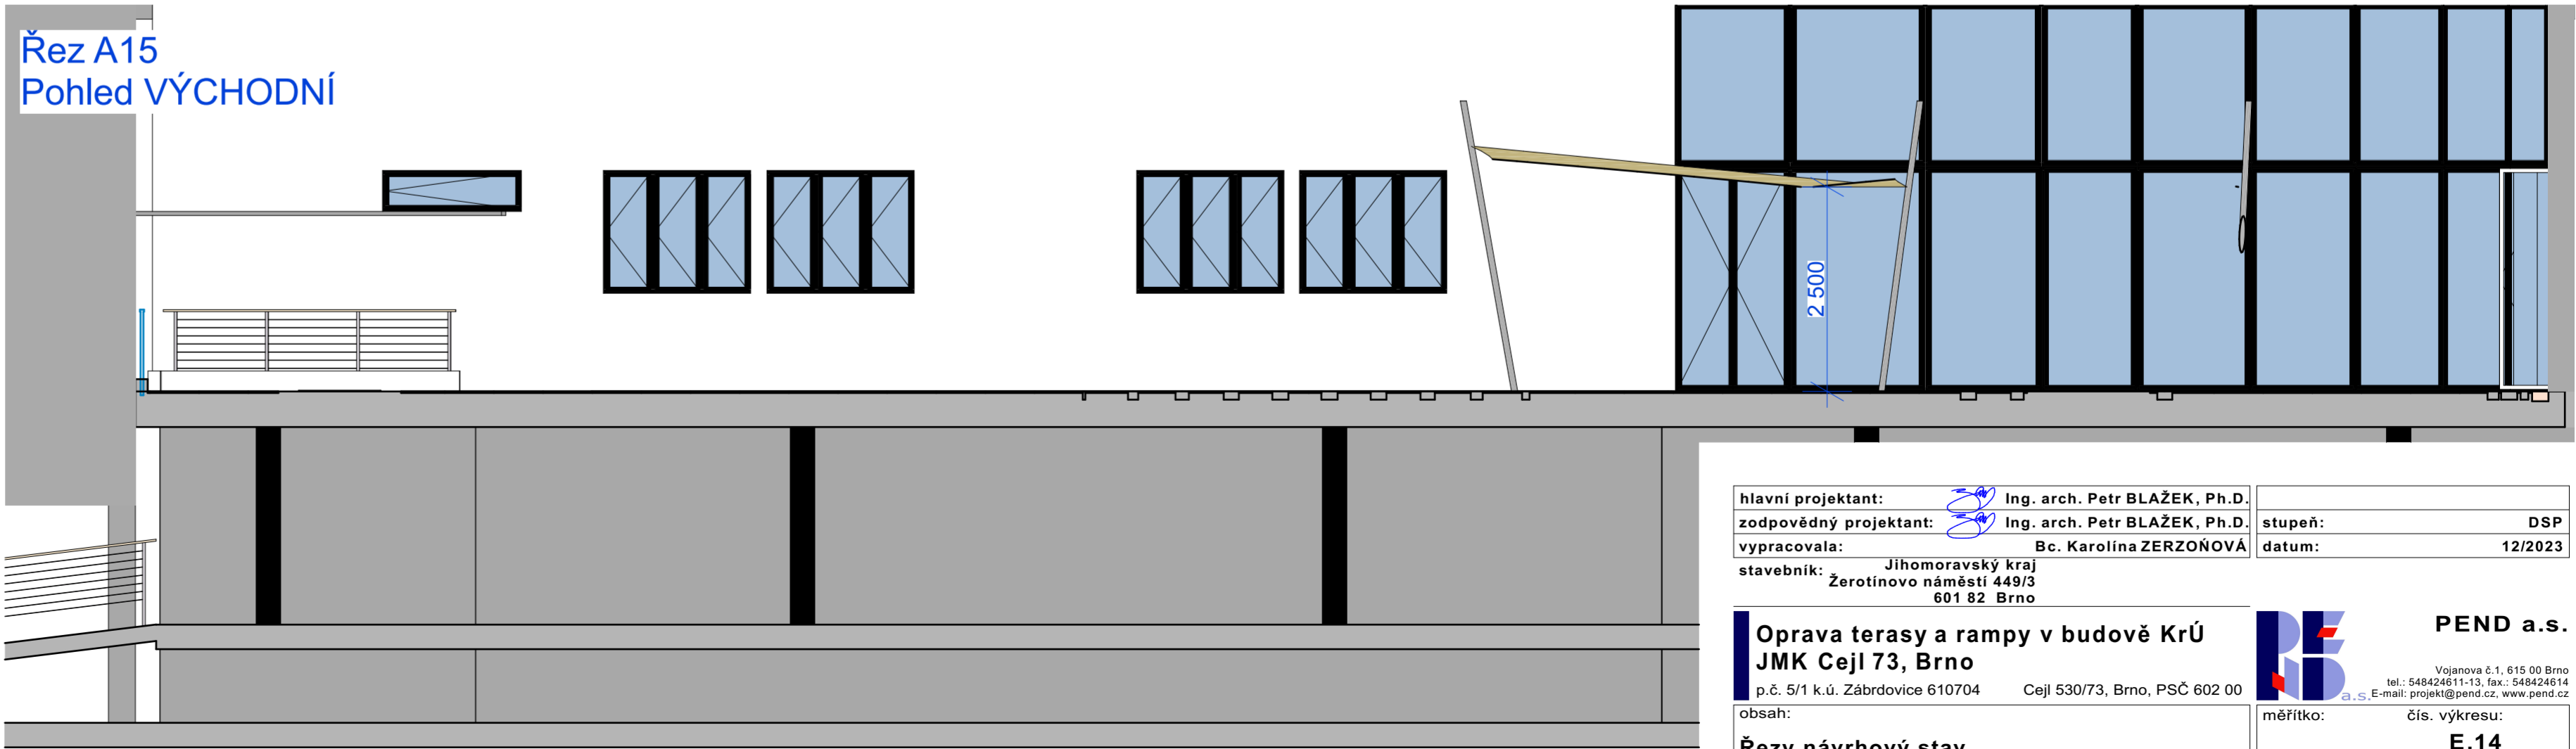

hlavní projektant: Ing. arch. Petr BLAŽEK, Ph.D.  
zodpovědný projektant: Ing. arch. Petr BLAŽEK, Ph.D.  
vypracovala: Bc. Karolína ZERZOŇOVÁ  
stavebník: Jihomoravský kraj  
Žerotínovo náměstí 449/3  
601 82 Brno

stupeň: DSP  
datum: 12/2023

**Oprava terasy a rampy v budově Krú**  
JMK Cejl 73, Brno

p.č. 5/1 k.ú. Zábrdovice 610704 Cejl 530/73, Brno, PSČ 602 00

obsah: měřítko: čís. výkresu:

**Řezy návrhový stav**

**PEND a.s.**  
Vojanova č.1, 615 00 Brno  
tel.: 548424611-13, fax: 548424614  
E-mail: projekt@pend.cz, www.pend.cz

měřítko: čís. výkresu:

**E.14**