


ROZVINUTÝ POHLED NA OPĚRNOU KONSTRUKCI
M 1:100

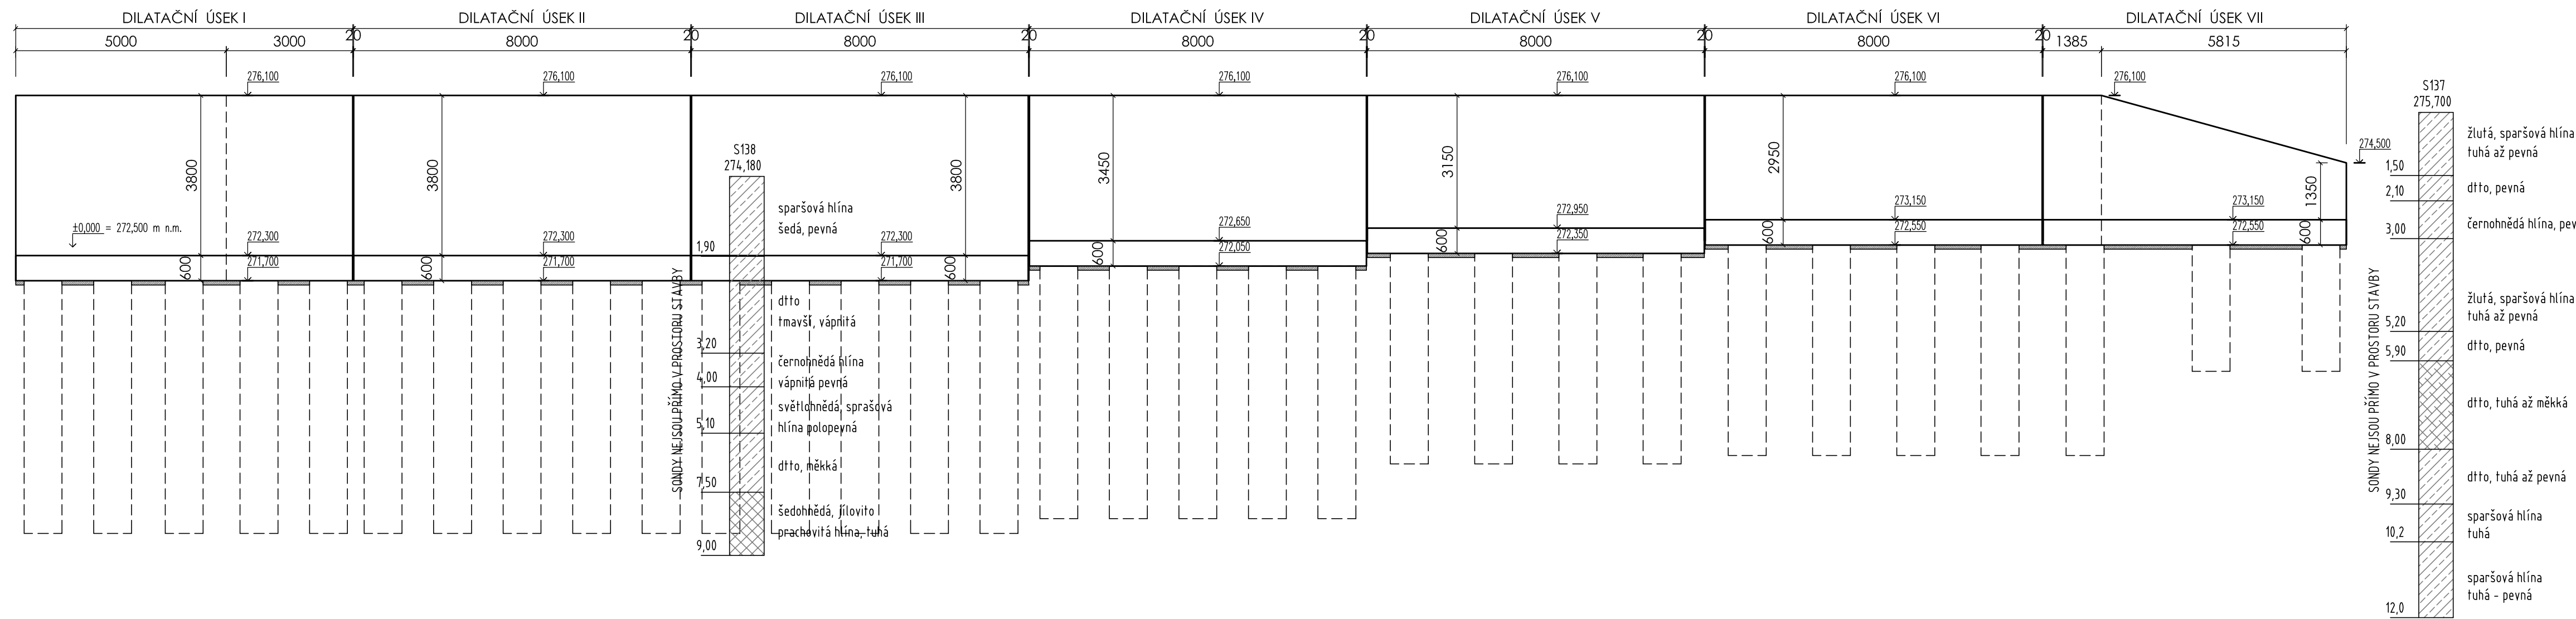

IO 256 Opěrná stěna			<div>FUNDOS</div> <div>SPOL. S R.O.</div> <div>Jahodová 58, 620 00 BRNO</div> <div>Tel.545 246 044 fax. 545 572 464</div>
ZODP.PROJEKTANT	ING. PETR LAMPARTER		
VYPRACOVAL	ING. RICHARD LOKOS		

±0,000 = 272,50 m.n.m			AUTOR: ING.ARCH VLADISLAV VRÁNA, ING.ARCH. PAVEL HAVELKA	
Hlavní inženýr projektu	ING. ARCH. VLADISLAV VRÁNA		<div>atelier</div> <div>2002</div> <div>ATELIER 2002 s.r.o., ZACHOVA 6, 60200 BRNO</div>	
ZODP.PROJEKTANT	ING. ZBIGNIEW KALETA			
VYPRACOVAL	ING. ARCH. HAVELKA, NG. BARTOŠOVÁ			
KONTROLOVAL	ING. ARCH. VLADISLAV VRÁNA			
INVESTOR : ZZS Jmk, p.o., nám 28. Října č. 23, 602 00 Brno, IČ: 00346292			FORMÁT	6 A4
NÁZEV AKCE:			DATUM	srpen 2011
Stavba nové budovy ZZS JMK v Brně - Bohunicích			STUPEŇ	DPS
OBJEKT:			ČÍSLO ZAKÁZKY	A1101/4
IO 256 Opěrná stěna			SPECIALIZACE	F.2
NÁZEV VÝKRESU			MĚŘITKO	ČÍSLO VÝKRESU
ROZVINUTÝ POHLED NA OPĚRNOU KONSTRUKCI			1:100	IO 256.03