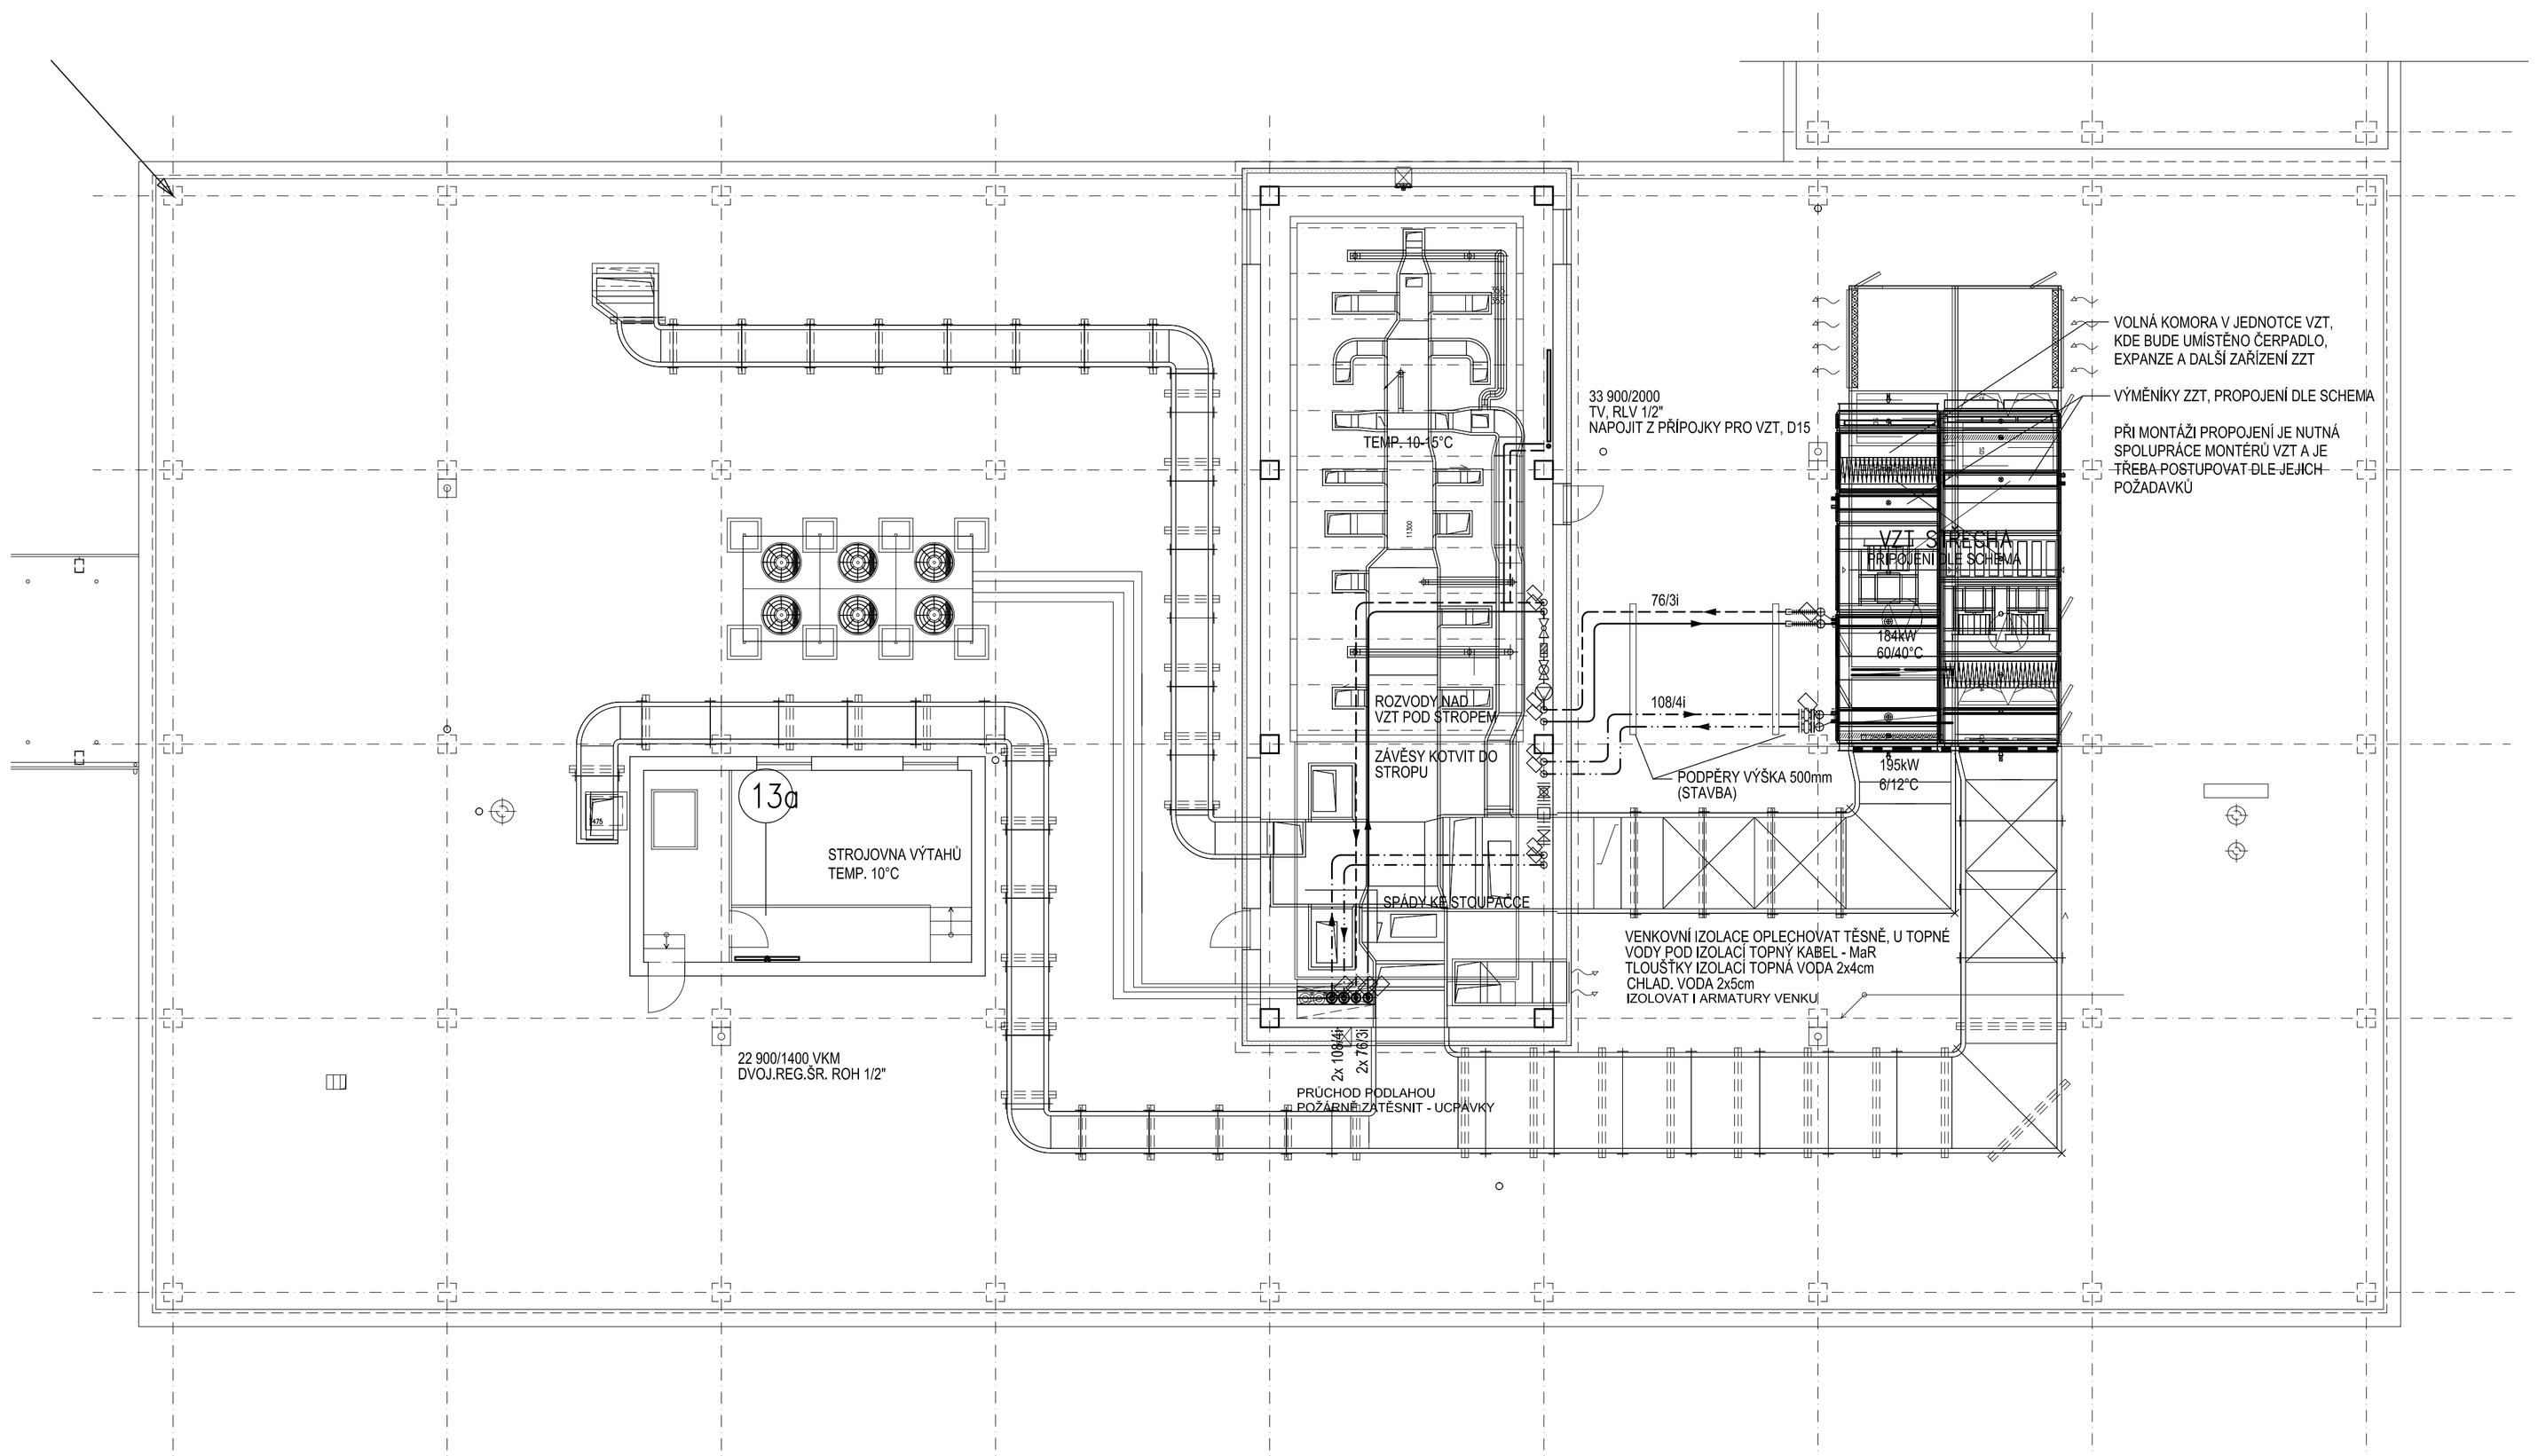

VZDÁLENOSTI ULOŽENÍ :

POTRUBÍ MAX. (VODOROVNÝ ROZVOD),
TRŘMENY, ZÁVĚSY :

D15i – 0,8m PLAST
D20i – 1,0m PLAST
D25i – 1,2m PLAST
D32i – 1,6m PLAST
D40i – 2,0m PLAST
D50i – 60i – 3,5m OCEL
D65i – 80i – 4,5m OCEL
D100i – 125i – 5,5m OCEL

ZNAČENÍ POTRUBÍ – MATERIÁLY:
76/3i – TR. OCEL IZOLOVANÉ, SPOJE SVÁŘENÍM
D 20PLi – TRUBKY PLAST – PEX/AL 0,2mm/PEX, SPOJE POMOCI NALISOVANÝCH TVAROVEK

SOUČÁSTÍ MONTÁŽE JSOU ZKOUŠKA TĚSNOSTI A DILATACE A TOPNÁ ZKOUŠKA 72h S DOREGULOVÁNÍM SYSTÉMU A VŠECH TĚLES
TLAKOVÉ ZAREGULOVÁNÍ SYSTÉMU JE V RÁMCI PROVOZNÍ ZKOUŠKY, JEDNOTLIVÉ OKRUHY, KONCOVÉ SPOTŘEBIČE.
ROZVODY KOORDINOVAT SE VZDUCHOTECHNIKOU (MONTÁŽ PO VZT, PŘÍPADNÉ SOUČASNĚ) A ROVNĚŽ S ELINSTALACÍ – SVÍTIDLA A ROZVODEM ZTI.

POTRUBÍ CHLADU DO DN50 PLAST PEX/AL0,2mm/PEX, SPOJE POMOCÍ TVAROVEK LISOVANÝCH NA POTRUBÍ, IZOLACE KAUČUK TLOUŠŤKY DLE SPECIFIKACE
ZÁVĚSY A ULOŽENÍ S PŘERUŠENÝM TEP. MOSTEM

POTRUBÍ CHLADU NAD DN50 OCEL, SPOJE SVÁŘOVÁNÍM, IZOLACE KAUČUK , TLOUŠŤKY DLE SPECIFIKACE
ZÁVĚSY A ULOŽENÍ S PŘERUŠENÝM TEP. MOSTEM

NEMOCNICE BŘECLAV

DOKUMENTACE PRO PROVÁDĚNÍ STAVBY

Objednatel:
Jihomoravský kraj
Žerotínovo nám. 3
601 82 Brno

Autorizační razítko:

Schema:

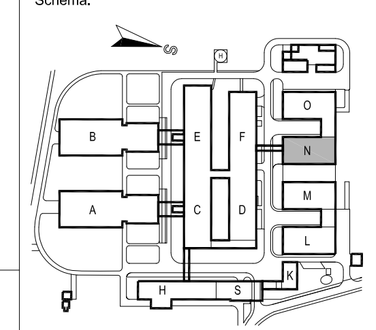

Generální projektant:
MEDICOPROJECT, s.r.o.
Kroftova 45, 616 00 BRNO
tel.: 541 211 409
medicoproject@medicoproject.cz
http://www.medicoproject.cz

Hlavní inženýr projektu:
Ing. VLADIMÍR KUNDERA

Akce:
Nemocnice Břeclav -
stravovací provoz
-

Zpracovatel části:	Zodpovědný projektant	Vypracoval	Pare:
TOP-KLIMA, spol. s r.o. Ing. Ivo Šťastný Skrzyšova 4, 61400 Brno tel: 603533910 e-mail: tstastny46@volny.cz	ING. IVO ŠŤASTNÝ	ING. IVO ŠŤASTNÝ	

Objekt (SO):	SO 01 - Stavební úpravy stravovacího provozu	Datum:	ČERVEN 2020
		Zakázkové číslo:	DSP/DPS-01-2020
Část PD:	Zařízení pro vytápění staveb	Formát:	8A4
		Stupeň:	DPS
Příloha:	PŮDORYS 2NP - STŘECHY	1:100	Číslo přílohy: **D.1.4-04**