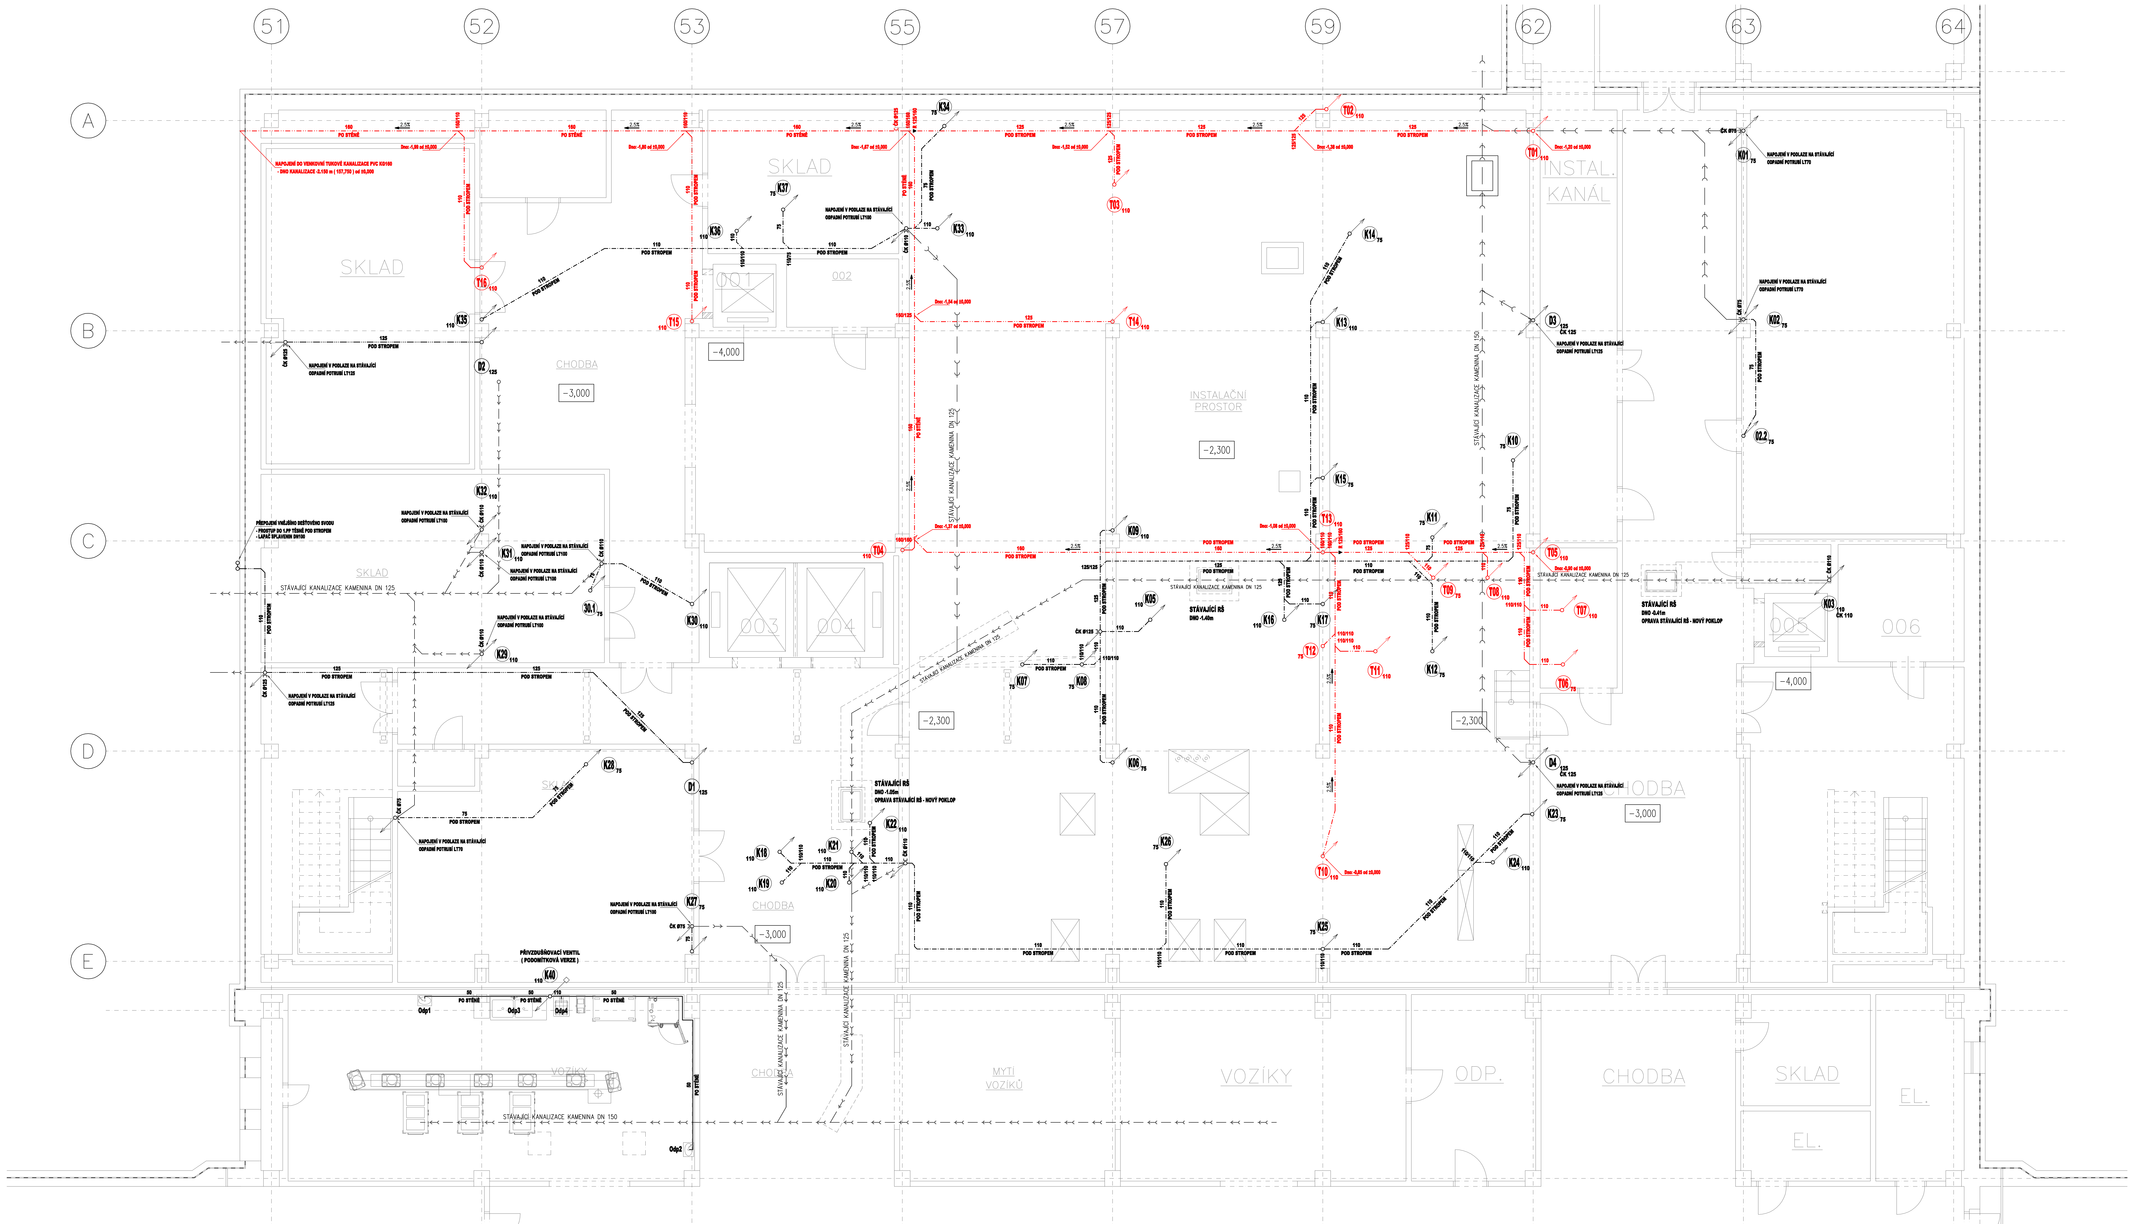

VODA, ODPAD:

P.Č.	Zařízení:	Studená voda:	Teplá voda:	Odpad:
101	Umyvadlo s kol. ovládáním	SV1 - rozv. v. 3/8", v + 650 mm	TV1 - rozv. v. 3/8", v + 650 mm	Odp1 - DN50, v + 550 mm
101	Umyvadlo s kol. ovládáním	SV2 - rozv. v. 3/8", v + 650 mm	TV2 - rozv. v. 3/8", v + 650 mm	Odp2 - DN50, v + 550 mm
102	Mycí dřez se dvěma dřezy	SV3 - rozv. v. 3/8", v + 650 mm	TV3 - rozv. v. 3/8", v + 650 mm	Odp3 - DN50, v + 450 mm
103	Výlevka s nástěnnou bat.	SV4 - v + 1250 mm	TV4 - v + 1250 mm	Odp4 - DN100, v + 150 mm
104	Bubnový nanášek se sprchou	SV5 - rozv. v. 3/8", v + 1250 mm	TV5 - rozv. v. 3/8", v + 1250 mm	

LEGENDA:

ZNAČKA	POPIS	TYP
	STÁVAJÍCÍ SVODNÉ POTRUBÍ VNITŘNÍ KANALIZACE	KAMENINA - LITINA
	NAVRŽENÉ SVODNÉ POTRUBÍ SPLAŠKOVÉ KANALIZACE	KAMENINA - LITINA
	PŘÍPOJOVACÍ POTRUBÍ SPLAŠKOVÉ KANALIZACE ve stěně	PP HT - SYSTÉM
	ODPADNÍ POTRUBÍ SPLAŠKOVÉ KANALIZACE pod stropem	PP HT - SYSTÉM
	PŘÍPOJOVACÍ POTRUBÍ TUKOVÉ KANALIZACE ve stěně	PP HT - SYSTÉM
	ODPADNÍ POTRUBÍ TUKOVÉ KANALIZACE pod stropem	PP HT - SYSTÉM
	ODPADNÍ POTRUBÍ DEŠŤOVÉ KANALIZACE pod stropem	POLYETHYLEN
KDI	NAVRŽENÉ ODPADNÍ POTRUBÍ SPLAŠKOVÉ KANALIZACE	PP HT - SYSTÉM
TDI	NAVRŽENÉ ODPADNÍ POTRUBÍ TUKOVÉ KANALIZACE	PP HT - SYSTÉM
DI	STÁVAJÍCÍ ODPADNÍ POTRUBÍ DEŠŤOVÉ KANALIZACE	POLYETHYLEN
Legenda zařizovacích předmětů viz. technická zpráva		

POZNÁMKA:
- PŘÍPOJOVACÍ A ODPADNÍ POTRUBÍ VNITŘNÍ KANALIZACE BUDE PROVEDENO Z MATERIÁLU PP HT SYSTÉM, SVODNÉ POTRUBÍ SPLAŠKOVÉ KANALIZACE Z MATERIÁLU PVC KG-SYSTÉM.
- DEŠŤOVÉ ODPADNÍ POTRUBÍ BUDE PROVEDENO ZE SVAŘOVANÉHO HDPE VÍCEVRSTVÉHO POTRUBÍ.
- PŘÍPOJOVACÍ A ODPADNÍ POTRUBÍ VNITŘNÍ KANALIZACE BUDE VEDENO V INSTALAČNÍCH ŠACHTÁCH, VE STĚNÁCH, ČÁSTEČNĚ PO STĚNĚ, PŘÍPADNĚ PŘIOHYTKAMI A ZAKRYTÝ.
- SVODNÉ POTRUBÍ VNITŘNÍ KANALIZACE BUDE VEDENO V ZEMI POD PODLAHOU 1.PP.
- VYBĚR TYPŮ ZAŘIZOVACÍCH PŘEDMĚTŮ A BATERIÍ DLE VÝBĚRU INVESTORA PŘI REALIZACI.
- MONTÁŽ POTRUBÍ BUDE PROVÁDĚNA DLE MONTÁŽNÍCH PŘEDPISŮ VÝROBCE.

NEMOCNICE BŘECLAV | DOKUMENTACE PRO PROVÁDĚNÍ STAVBY

Objednatel: Jihomoravský kraj, Žerotínovo nám. 3, 601 82 Brno

Autorizační razítko:

Schéma:

Generální projektant: MEDICOPROJECT, s.r.o., Kroftova 43, 616 00 BRNO, tel.: 541 211 400, medicoproject@medicoproject.cz, http://www.medicoproject.cz

Hlavní inženýr projektu: Ing. VLADIMÍR KUNDERA

Akce: **Nemocnice Břeclav - stravovací provoz**

Zpracovatel části: MK PROFI Hradec Králové s.r.o.	Zodpovědný projektant: Martin Kalmus	Vypracoval: Luboš Radoň	Plán:
Objekt (SO): SO 01 - Stavební úpravy stravovacího provozu		Datum:	ČERVEN 2020
		Zakázkové číslo:	DSP/DPS-01-2020
Část PD: Zdravotně technické instalace		Formát:	21A4
		Stupeň:	DPS
Příloha: Půdorys 1.PP - kanalizace		1:50	Číslo výkresu: D.1.5.03