2.NP - VODA, ODPAD:

P.č.	Zařízení:	Studená voda:	Teplá voda:	Odpad:
201	Umyvadlo s kol. ovládáním	SV1 - rch.v. 3/8", v = 650 mm	TV1 - rch.v. 3/8", v = 650 mm	Odp1 - DN50, v = 350 mm
204	Vstupní stůl s dřezem	SV2 - rch.v. 3/8", v = 650 mm	TV2 - rch.v. 3/8", v = 650 mm	Odp2 - DN50, v = 650 mm
205	Myčí stroj na černé nádobí	SV3 - rch.v. 3/4", v = 650 mm		Odp3 - DN50, v = 50 mm
206	Podlahová vpusť	ZV1 propojit se ZV5, DN25, ZV2 rch.ventil 3/4", výška výtoku 650		Odp4 - DN100
208	Podlahová vpusť			Odp5 - DN100
212	Nerezják bubnový	SV4 - rch.v. 1/2", v = 1250 mm	TV3 - rch.v. 1/2", v = 1250 mm	
231	Podlahový žlab	2300 x 300 mm		Odp6 - DN100
232	Nerezják bubnový	SV5 - rch.v. 1/2", v = 1250 mm	TV4 - rch.v. 1/2", v = 1250 mm	
232	Nerezják bubnový	SV6 - rch.v. 1/2", v = 1250 mm	TV5 - rch.v. 1/2", v = 1250 mm	
233	Umyvadlo s kol. ovládáním	SV7 - rch.v. 3/8", v = 650 mm	TV6 - rch.v. 3/8", v = 650 mm	Odp7 - DN50, v = 550 mm
235	Tureková myčí automat	ZV3 - rch.v. 3/4", v = 100 mm		Odp8 - DN70
236	Podlahový žlab	ZV5 propojit se ZV5, DN25, výška výtoku ZV5 = 650 mm. 1000 x 300 mm		Odp9 - DN100
236	Podlahový žlab	1000 x 300 mm		Odp10 - DN100
260	Centrální úpravna vody	SV8 - rch.v. 3/4", v = 650 mm		Odp11 - DN50, v = 150 mm
261	Umyvadlo kombinované	SV9 - rch.v. 3/8", v = 650 mm	TV7 - rch.v. 3/8", v = 650 mm	Odp12 - DN70, v = 50 mm
262	Nerezják bubnový	SV10 - rch.v. 1/2", v = 1250 mm	TV8 - rch.v. 1/2", v = 1250 mm	
266	Třídící stůl s dřezem	SV11 - rch.v. 3/8", v = 650 mm	TV9 - rch.v. 3/8", v = 650 mm	Odp13 - DN50, v = 450 mm
268	Kotlový myčí automat	ZV4 - rch.v. 3/4", v = 650 mm		Odp14 - DN70, v = 50 mm
273	Podlahový žlab	ZV4 propojit se ZV5, DN25,výška výtoku ZV5 = 650 mm. 800 x 300 mm		Odp15 - DN100
273	Podlahový žlab	800 x 300 mm		Odp16 - DN100
301	Pracovní stůl s dřezem	SV12 - rch.v. 3/8", v = 650 mm	TV10 - rch.v. 3/8", v = 650 mm	Odp17 - DN50, v = 450 mm
306	Podlahová vpusť			Odp18 - DN100
312	Umyvadlo s kol. ovládáním	SV13 - rch.v. 3/8", v = 650 mm	TV11 - rch.v. 3/8", v = 650 mm	Odp19 - DN50, v = 550 mm
354	Pracovní stůl s dřezem	SV14 - rch.v. 3/8", v = 650 mm	TV12 - rch.v. 3/8", v = 650 mm	Odp20 - DN50, v = 450 mm
355	Podlahová vpusť			Odp21 - DN100
360	Umyvadlo s kol. ovládáním	SV15 - rch.v. 3/8", v = 650 mm	TV13 - rch.v. 3/8", v = 650 mm	Odp22 - DN50, v = 550 mm
401	Podlahová vpusť			Odp23 - DN100
401	Podlahová vpusť			Odp24 - DN100
405	Pracovní stůl s dřezem	SV16 - rch.v. 3/8", v = 650 mm	TV14 - rch.v. 3/8", v = 650 mm	Odp25 - DN50, v = 450 mm
406	Pracovní stůl s dřezem	SV17 - rch.v. 3/8", v = 650 mm	TV15 - rch.v. 3/8", v = 650 mm	Odp26 - DN50, v = 450 mm
409	Nerezják bubnový	SV18 - rch.v. 1/2", v = 1250 mm	TV16 - rch.v. 1/2", v = 1250 mm	
410	Umyvadlo s kol. ovládáním	SV19 - rch.v. 3/8", v = 650 mm	TV17 - rch.v. 3/8", v = 650 mm	Odp27 - DN50, v = 550 mm
501	Podlahová vpusť			Odp28 - DN100
501	Podlahová vpusť			Odp29 - DN100
506	Pracovní stůl s dřezem	SV20 - rch.v. 3/8", v = 650 mm	TV18 - rch.v. 3/8", v = 650 mm	Odp30 - DN50, v = 450 mm
508	Neutrální modul s nap.rem.	SV21 - rch.v. 3/8", v = 650 mm		
511	Multifunkční pánev	SV22 - rch.v. 3/4", v = 650 mm		Odp31 - DN50, v = 100 mm
519	Umyvadlo s kol. ovládáním	SV23 - rch.v. 3/8", v = 650 mm	TV19 - rch.v. 3/8", v = 650 mm	Odp32 - DN50, v = 450 mm
520	Nerezják bubnový	SV24 - rch.v. 1/2", v = 1250 mm	TV20 - rch.v. 1/2", v = 1250 mm	
520	Nerezják bubnový	SV25 - rch.v. 1/2", v = 1250 mm	TV21 - rch.v. 1/2", v = 1250 mm	
521	Konvektomat el. 10xGN1/1	SV26 - rch.v. 3/4", v = 650 mm		Odp33 - DN50, v = 300 mm
524	Multifunkční kotel 100l	SV27 - rch.v. 3/4", v = 650 mm		Odp64 - DN50
525	Podlahový žlab	1000 x 300 mm		Odp34 - DN100
551	Podlahový žlab	1000 x 300 mm		Odp35 - DN100
551	Podlahový žlab	1000 x 300 mm		Odp36 - DN100
552	Konvektomat el. 20xGN1/1	SV28 - rch.v. 3/4", v = 650 mm		
552	Konvektomat el. 20xGN1/1	SV28 - rch.v. 3/4", v = 650 mm		
554	Podlahový žlab	800 x 750 mm		Odp37 - DN100
555	Podlahový žlab	800 x 450 mm		Odp38 - DN100
556	Multifunkční pánev 2xKB	SV30 - rch.v. 3/4", v = 650 mm		Odp39 - DN50, v = 50 mm
558	Multifunkční pánev 100l	SV31 - rch.v. 3/4", v = 650 mm		Odp40 - DN50, v = 50 mm
559	Multifunkční pánev 200l	SV32 - rch.v. 3/4", v = 650 mm		Odp41 - DN50, v = 50 mm
560	Podlahový žlab			Odp42 - DN100
561.1	Napouštěcí armatura	SV33 - rch.v. 3/4", v = 650 mm		
570	Pracovní stůl s dřezem	SV34 - rch.v. 3/8", v = 650 mm	TV22 - rch.v. 3/8", v = 650 mm	Odp43 - DN50, v = 450 mm
601	Nerezják bubnový	SV35 - rch.v. 1/2", v = 1250 mm	TV23 - rch.v. 1/2", v = 1250 mm	
610	Podlahová vpusť			Odp44 - DN100
610	Podlahová vpusť			Odp45 - DN100
610	Podlahová vpusť			Odp46 - DN100
610	Podlahová vpusť			Odp47 - DN100
721	Umyvadlo kombinované	SV36 - rch.v. 3/8", v = 650 mm	TV24 - rch.v. 3/8", v = 650 mm	Odp48 - DN70, v = 50 mm
722	Pracovní stůl s dřezem	SV37 - rch.v. 3/8", v = 650 mm	TV25 - rch.v. 3/8", v = 650 mm	Odp49 - DN50, v = 450 mm
708	Chladící box			Odp50 - DN50, v = 1800 mm
715	Pracovní stůl s dřezem	SV38 - rch.v. 3/8", v = 650 mm	TV26 - rch.v. 3/8", v = 650 mm	Odp51 - DN50, v = 450 mm
716	Podlahová vpusť			Odp52 - DN100
716	Podlahová vpusť			Odp53 - DN100
902	Výdejní modul vyhřívaný	SV39 - rch.v. 3/8", v = 650 mm		Odp54 - DN50
906	Výdejní modul vyhřívaný	SV40 - rch.v. 3/8", v = 650 mm		Odp55 - DN50
908	Výdejní modul vyhřívaný	SV41 - rch.v. 3/8", v = 650 mm		Odp56 - DN50
910	Pozimník	SV42 - rch.v. 3/8", v = 650 mm		Odp57 - DN50, v = 350 mm
916	Automatický kávovar	SV43 - rch.v. 3/8", v = 650 mm		
921	Podlahová vpusť			Odp58 - DN100
921	Podlahová vpusť			Odp59 - DN100
951	Umyvadlo s kol. ovládáním	SV44 - rch.v. 3/8", v = 650 mm	TV27 - rch.v. 3/8", v = 650 mm	Odp60 - DN50, v = 550 mm
952	Pracovní stůl s dřezem	SV45 - rch.v. 3/8", v = 650 mm	TV28 - rch.v. 3/8", v = 650 mm	Odp61 - DN50, v = 450 mm
957	Multifunkční pánev 112T	SV46 - rch.v. 3/4", v = 650 mm		Odp62 - DN50, v = 300 mm
958	Konvektomat el. 5xGN1/1	SV47 - rch.v. 3/4", v = 650 mm		Odp63 - DN50, v = 300 mm

1.NP - VODA, ODPAD:

P.č.	Zařízení:	Studená voda:	Teplá voda:	Odpad:
002	Umyvadlo kombinované	SV1 - rch.v. 3/8", v = 650 mm	TV1 - rch.v. 3/8", v = 650 mm	Odp1 - DN70, v = 100 mm
003	Pracovní stůl s dřezem	SV2 - rch.v. 3/8", v = 650 mm	TV2 - rch.v. 3/8", v = 650 mm	Odp2 - DN50, v = 450 mm
007	Pracovní stůl s dřezem	SV3 - rch.v. 3/8", v = 650 mm	TV3 - rch.v. 3/8", v = 650 mm	Odp3 - DN50, v = 450 mm
010	Podlahový žlab	600 x 300 mm		Odp4 - DN100
010	Podlahový žlab - zrušeno			Odp5 - zrušeno
011	Podlahový žlab	2300 x 300 mm		Odp6 - DN100
011	Podlahový žlab - zrušeno			Odp7 - zrušeno
012	Skrytá baterie s kol. pol.	SV4 - 2x zatv. ventil 1/2", v = 650 mm		Odp8 - DN70, v = 100 mm
012	Skrytá baterie s kol. pol.	SV5 - 2x zatv. ventil 1/2", v = 650 mm		Odp9 - DN70, v = 100 mm
013	Nerezják bubnový	SV6 - rch.v. 1/2", v = 1250 mm	TV4 - rch.v. 1/2", v = 1250 mm	
013	Nerezják bubnový	SV7 - rch.v. 1/2", v = 1250 mm	TV5 - rch.v. 1/2", v = 1250 mm	
014	Podlahová vpusť - zrušeno			Odp10 - zrušeno
030	Umyvadlo kombinované	SV8 - rch.v. 3/8", v = 650 mm	TV6 - rch.v. 3/8", v = 650 mm	Odp11 - DN70, v = 100 mm
031	Pracovní stůl s dřezem	SV9 - rch.v. 3/8", v = 650 mm	TV7 - rch.v. 3/8", v = 650 mm	Odp12 - DN50, v = 450 mm
033	Podlahová vpusť			Odp13 - DN100
050	Umyvadlo kombinované	SV10 - rch.v. 3/8", v = 650 mm	TV8 - rch.v. 3/8", v = 650 mm	Odp14 - DN70, v = 100 mm
051	Pracovní stůl s dřezem	SV11 - rch.v. 3/8", v = 650 mm	TV9 - rch.v. 3/8", v = 650 mm	Odp15 - DN50, v = 450 mm
058	Pracovní stůl s dřezem	SV12 - rch.v. 3/8", v = 650 mm	TV10 - rch.v. 3/8", v = 650 mm	Odp16 - DN50, v = 450 mm
060	Podlahová vpusť			Odp17 - DN100
060	Podlahová vpusť			Odp18 - DN100
060	Nerezják bubnový	SV13 - rch.v. 1/2", v = 1250 mm	TV11 - rch.v. 1/2", v = 1250 mm	
110	Technologie znečištěného bzeu			Odp19 - DN50, v = 1800 mm
112	Technologie znečištěného bzeu			Odp20 - DN50, v = 1800 mm
113	Technologie znečištěného bzeu			Odp21 - DN50, v = 1800 mm
114	Technologie znečištěného bzeu			Odp22 - DN50, v = 1800 mm
126	Technologie znečištěného bzeu			Odp23 - DN50, v = 1800 mm
121	Podlahová vpusť	800 x 300 mm		Odp24 - DN100
122	Nerezják bubnový	SV14 - rch.v. 1/2", v = 1250 mm	TV12 - rch.v. 1/2", v = 1250 mm	
003	Dochlazovací trouba pr. masa			Odp25 - DN50, v = 200 mm

1.PP - VODA, ODPAD:

P.č.	Zařízení:	Studená voda:	Teplá voda:	Odpad:
101	Umyvadlo s kol. ovládáním	SV1 - rch.v. 3/8", v = 650 mm	TV1 - rch.v. 3/8", v = 650 mm	Odp1 - DN50, v = 550 mm
101	Umyvadlo s kol. ovládáním	SV2 - rch.v. 3/8", v = 650 mm	TV2 - rch.v. 3/8", v = 650 mm	Odp2 - DN50, v = 550 mm
102	Myčí stůl se dvěma dřezy	SV3 - rch.v. 3/8", v = 650 mm	TV3 - rch.v. 3/8", v = 650 mm	Odp3 - DN50, v = 450 mm
103	Výlevka s stabilizmo tel.	SV4 - rch.v.1/2in	TV4 - rch.v.1/2in mm	Odp4 - DN100, v = 150 mm
104	Bubnový nerezják na sprchou	SV5 - rch.v. 3/8", v = 1250 mm	TV5 - rch.v. 3/8", v = 1250 mm	

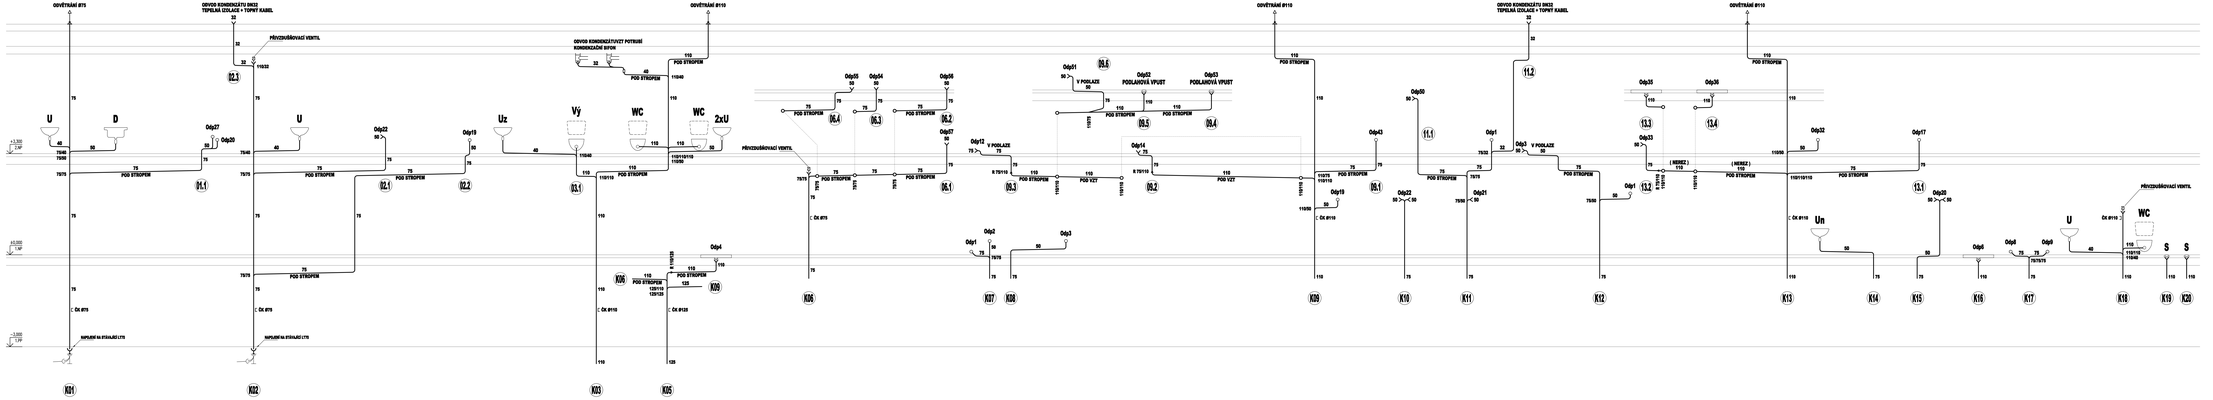

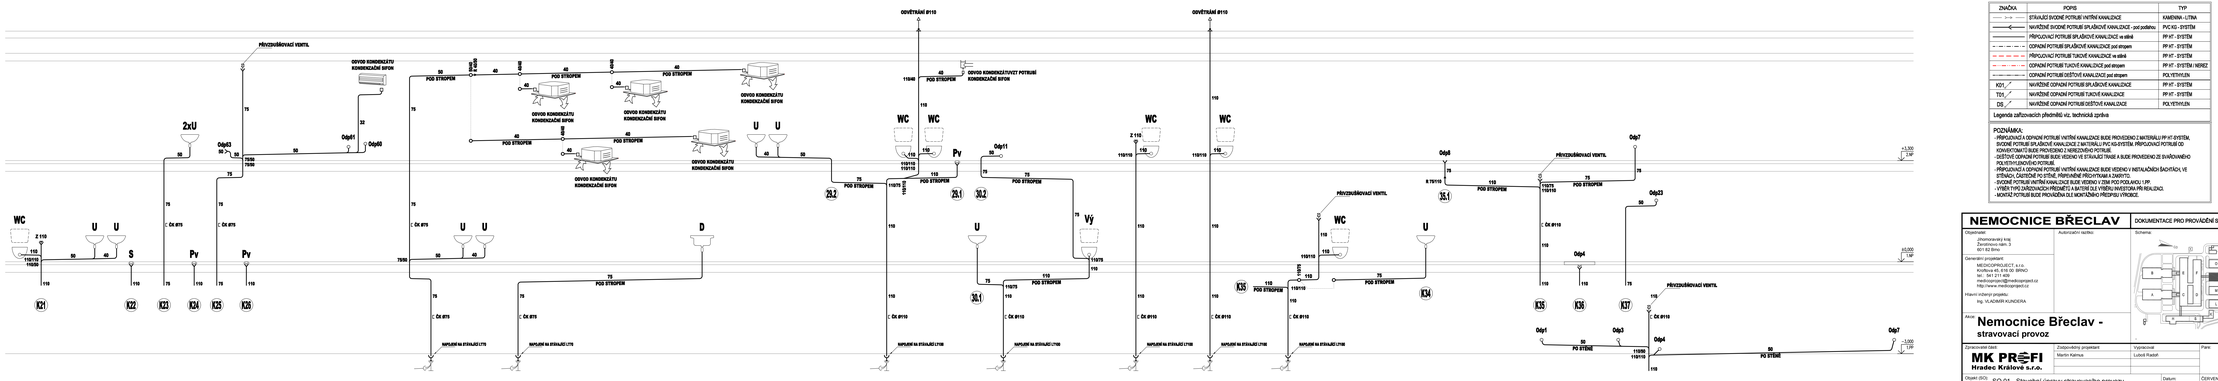

LEGENDA:

ZNAČKA	POPIS	TYP
	STŘÍHAJÍCÍ ODVODNÉ POTRUBÍ VNITŘNÍ KANALIZACE	KAMENINA - ULTRA
	NAVAŘOVACÍ SVODNÉ POTRUBÍ SPLAŠKOVÉ KANALIZACE - pod podlahou	PVC-KG - SYSTÉM
	PŘIPOJOVACÍ POTRUBÍ SPLAŠKOVÉ KANALIZACE ve stěně	PP-HT - SYSTÉM
	ODPADNÍ POTRUBÍ SPLAŠKOVÉ KANALIZACE pod stropem	PP-HT - SYSTÉM
	PŘIPOJOVACÍ POTRUBÍ TUHÉ KANALIZACE ve stěně	PP-HT - SYSTÉM
	ODPADNÍ POTRUBÍ TUHÉ KANALIZACE pod stropem	PP-HT - SYSTÉM / HEREZ
	ODPADNÍ POTRUBÍ DEŠŤOVÉ KANALIZACE pod stropem	POLYETHYLEN
KGX	NAVAŘOVACÍ ODPADNÍ POTRUBÍ SPLAŠKOVÉ KANALIZACE	PP-HT - SYSTÉM
TGX	NAVAŘOVACÍ ODPADNÍ POTRUBÍ TUHÉ KANALIZACE	PP-HT - SYSTÉM
DS	NAVAŘOVACÍ ODPADNÍ POTRUBÍ DEŠŤOVÉ KANALIZACE	POLYETHYLEN

Legenda zařizovacích předmětů viz. technická zpráva

POZNÁMKA:
- PŘÍPOJOVACÍ A ODPADNÍ POTRUBÍ VNITŘNÍ KANALIZACE BUDE PROVEDENO Z MATERIÁLU PP HT SYSTÉM, SVODNÉ POTRUBÍ SPLAŠKOVÉ KANALIZACE Z MATERIÁLU PVC-KG SYSTÉM. PŘIPOJOVACÍ POTRUBÍ OD KONVEKTOMATŮ BUDE PROVEDENO Z NEREZOVÉHO POTRUBÍ.
- DEŠŤOVÉ ODPADNÍ POTRUBÍ BUDE VEDENO VE STŘÍHAJÍCÍ TRASE A BUDE PROVEDENO ZE SVAŘOVANÉHO POLYETHYLENOVÉHO POTRUBÍ.
- PŘÍPOJOVACÍ A ODPADNÍ POTRUBÍ VNITŘNÍ KANALIZACE BUDE VEDENO V INSTALAČNÍCH ŠACHTÁCH, VE PŘÍPADĚ JEJICH NEDOSTATKU, PŘÍPOJNÉ PŘÍVODY TAKÉ V ZÁKRYTU.
- SVODNÉ POTRUBÍ VNITŘNÍ KANALIZACE BUDE VEDENO V ZEMI POD PODLAHOU I LPI.
- VYŠŠÍ TYPY ZAŘIZOVACÍCH PŘEDMĚTŮ A BATERIÍ DLE VÝBĚRU INVESTORA PŘI REALIZACI.
- MONTÁŽ POTRUBÍ BUDE PROVEDENA DLE MONTÁŽNÍHO PŘEDPISU VÝROBCE.

NEMOCNICE BŘECLAV — DOKUMENTACE PRO PROVÁDĚNÍ STAVBY

Objednatel: Autorizační razítko: Schema:

Jihomoravský kraj
Žerotínovo nám. 3
601 82 Brno

Generální projektant:
MEDICPROJECT, s.r.o.
Kroftova 43, 616 00 BRNO
tel.: 541 211 406
medicproject@medicproject.cz
www.medicproject.cz

Hlavní odpovědný projektant:
Ing. VLADIMÍR KLINDERA

Akce:
Nemocnice Břeclav - stravovací provoz

Zpracovatelské účet:	Zodpovědný projektant:	Vypracoval:	Paré:
MK PROFI Hradec Králové s.r.o.	Martin Kalmus	Luboš Radoň	

Objekt (SO):	SO 01 - Stavební úpravy stravovacího provozu	Datum:	03/VEN 2020
		Zakázkové číslo:	DSP/DPS-01-2020
Část PD:	Zdravotně technické instalace	Formát:	16xA4
		Stupeň:	DPS
Příloha:	Řezy kanalizace I	1:50	**D.1.5.10**