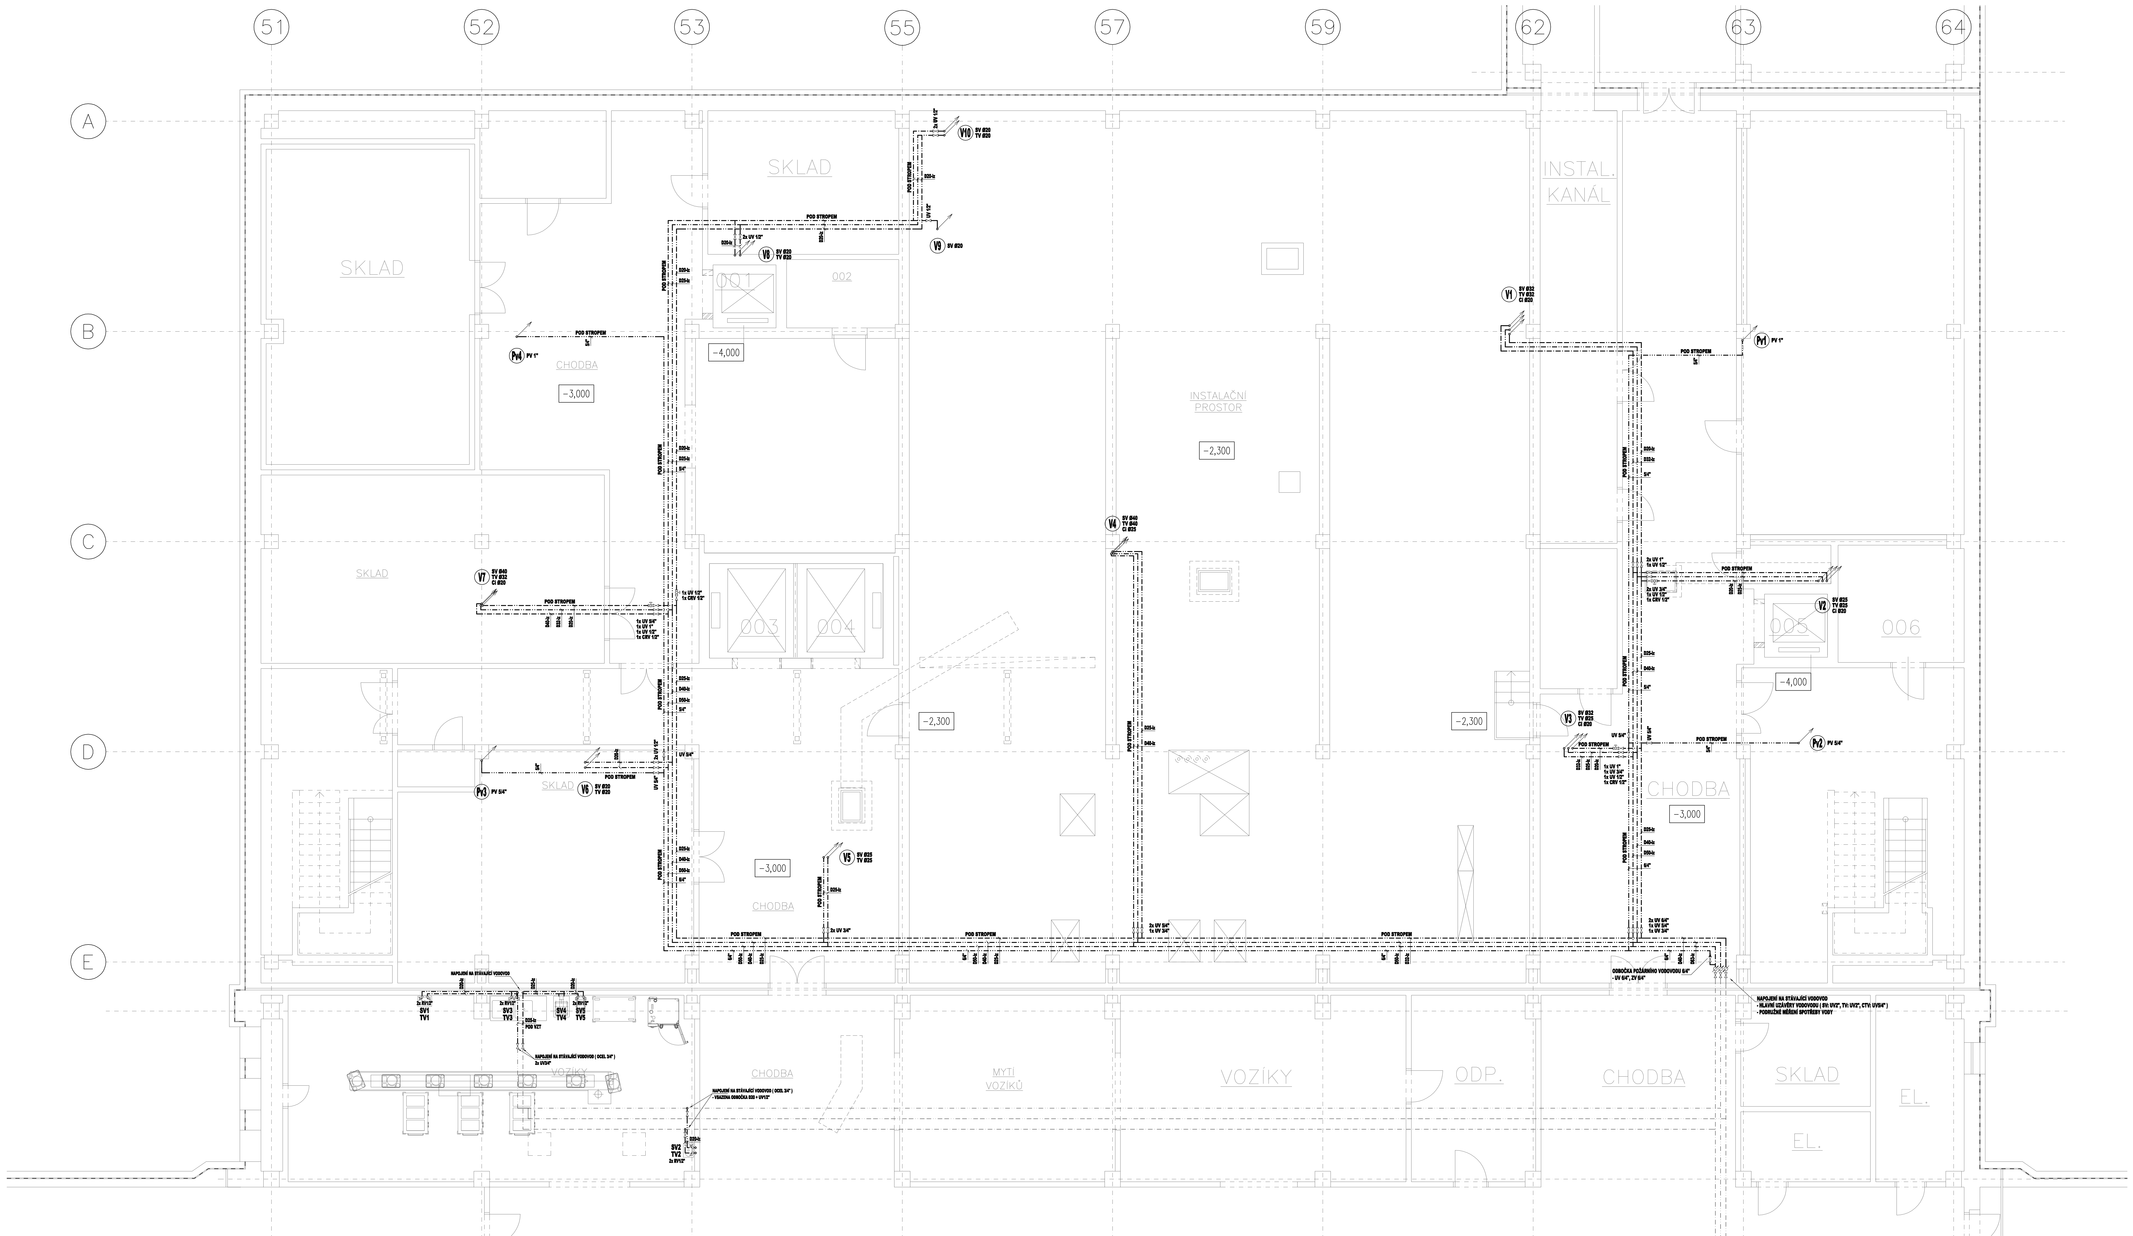

VODA, ODPAD:

P.Č.	Zařízení	Studená voda:	Teplá voda:	Odpad:
101	Umyvadlo s kol. ovládáním	SV1 - rozv. 3/8", v = 650 mm	TV1 - rozv. 3/8", v = 650 mm	Odp1 - DN50, v = 550 mm
101	Umyvadlo s kol. ovládáním	SV2 - rozv. 3/8", v = 650 mm	TV2 - rozv. 3/8", v = 650 mm	Odp2 - DN50, v = 550 mm
102	Mycí stůl se dvěma dřezy	SV3 - rozv. 3/8", v = 650 mm	TV3 - rozv. 3/8", v = 650 mm	Odp3 - DN50, v = 450 mm
103	Výlevka s stojánkovou bat.	SV4 - v = 1200 mm	TV4 - v = 1200 mm	Odp4 - DN150, v = 150 mm
104	Bubnový nanášek se sprchou	SV5 - rozv. 3/8", v = 1200 mm	TV5 - rozv. 3/8", v = 1200 mm	

LEGENDA:

ZNAČKA	POPIS	TYP
	STÁVAJÍCÍ AREÁLOVÝ VODOVOD	LITINA
	STÁVAJÍCÍ POTRUBÍ STUDENÉ VODY	POZINKOVANÁ OCEL
	STÁVAJÍCÍ POTRUBÍ TEPLÉ VODY	POZINKOVANÁ OCEL
	STÁVAJÍCÍ CIRKULACE TEPLÉ VODY	POZINKOVANÁ OCEL
	NAVRŽENÉ POTRUBÍ STUDENÉ VODY	PP-RCT+hF
	NAVRŽENÉ POTRUBÍ TEPLÉ VODY	PP-RCT+hF
	NAVRŽENÉ POTRUBÍ CIRKULACE TEPLÉ VODY	PP-RCT+hF
	NAVRŽENÉ POTRUBÍ UPRAVENÉ STUDENÉ VODY	PP-RCT+hF
	NAVRŽENÉ POTRUBÍ POŽÁRNÍ VODY	LIBOVANÁ OCEL
V01	NAVRŽENÉ STOUPACÍ POTRUBÍ VODOVODU	PP-RCT+hF
P01	NAVRŽENÉ STOUPACÍ POTRUBÍ POŽÁRNÍ VODY	LIBOVANÁ OCEL

Legenda zařizovacích předmětů viz. technická zpráva

POZNÁMKA:
- POTRUBÍ VNITŘNÍHO VODOVODU BUDE PROVEDENO Z MATERIÁLU PP-RCT S ČEDIČOVÝM VLÁKNY, 3x NIŽŠÍ TEPELNÁ ROZTAŽNOST POTRUBÍ.
- POTRUBÍ POŽÁRNÍ VODY BUDE PROVEDENO ZE SYSTÉMOVÉHO POTRUBÍ S LAKOVÉ OCELI S VNITŘNÍM A VNĚJŠÍM POZINKOVÁNÍM SPOJOVANÉHO LISOVÁNÍM (NELEGOVANÁ OCEL 1.0215).
- PŘÍPOJOVACÍ POTRUBÍ VNITŘNÍHO VODOVODU BUDE VEDENO VE STĚNÁCH, PŘÍPADNĚ PŘÍCHYTKAMI A ZAKRYTO. HLAVNÍ ROZVODI BUDE VEDEN POD STROPEM.
- POTRUBÍ STUDENÉ VODY BUDE OPATŘENO IZOLACÍ S 9 mm, POTRUBÍ TEPLÉ VODY BUDE OPATŘENO IZOLACÍ S 19 mm. IZOLACE Z PĚNĚNÉHO POLYETHYLENU.
- VÝBĚR TYPŮ ZAŘIZOVACÍCH PŘEDMĚTŮ A BATERIÍ DLE VÝBĚRU INVESTORA PŘI REALIZACI.
- MONTÁŽ POTRUBÍ BUDE PROVÁDĚNA DLE MONTÁŽNÍHO PŘEDPISU VÝROBCE.

NEMOCNICE BŘECLAV | DOKUMENTACE PRO PROVÁDĚNÍ STAVBY

Objednatel:
Jihomoravský kraj
Žerotínovo nám. 3
601 82 Brno

Autorizační razítko:

Schema:

Generální projektant:
MEDICOPROJECT, s.r.o.
Kroftova 43, 616 00 BRNO
tel.: 541 211 409
medicoproject@medicoproject.cz
http://www.medicoproject.cz

Hlavní inženýr projektu:
Ing. VLADIMÍR KUNDERA

Akce:
Nemocnice Břeclav - stravovací provoz

Zpracovatel části	Zodpovědný projektant	Vypracoval	Paré
MK PROFI Hradec Králové s.r.o.	Martin Kalmus	Luboš Radoň	

Objekt (SO):	SO 01 - Stavební úpravy stravovacího provozu	Datum:	ČERVEN 2020
		Zakázkové číslo:	OSPOPS-01-2020
Část PD:	Zdravotně technické instalace	Formát:	21x44
		Stupeň:	DPS
Příloha:	Půdorys 1.PP - vodovod	1:50	**D.1.5.07**