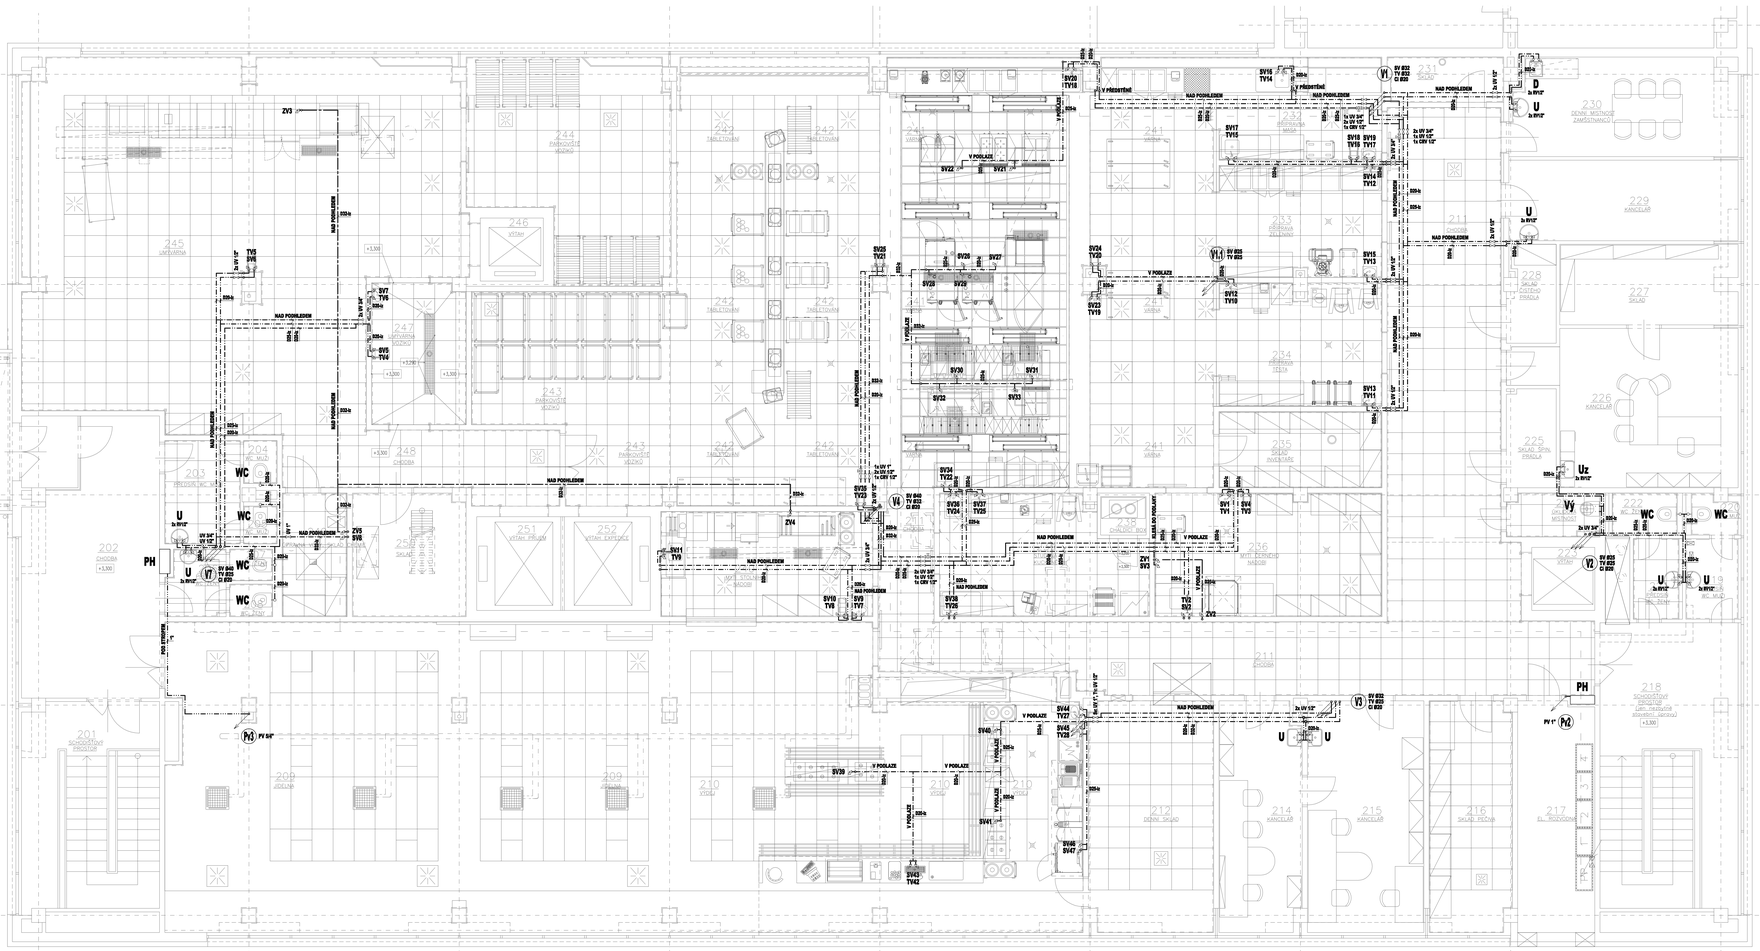

VODA, ODPAD:

P.č.	Zařízení	Studená voda	Teplá voda	Odpad
201	Umyvadlo a kol. ovládáním	SV1 - rozv. 3/8", v = 650 mm	TV1 - rozv. 3/8", v = 650 mm	Odp1 - DN50, v = 550 mm
204	Vstupní stůl s dřezem	SV2 - rozv. 3/8", v = 650 mm	TV2 - rozv. 3/8", v = 650 mm	Odp2 - DN50, v = 450 mm
205	Myčí stroj na čisté nádobí	SV3 - rozv. 3/4", v = 650 mm		Odp3 - DN50, v = 50 mm
		ZV1 propojit se ZV2, DN20, ZV2 rozv. 3/4", výška vývodů 650		
208	Podlahová vpust			Odp4 - DN100
208	Podlahová vpust			Odp5 - DN100
212	Nerývák bubnový	SV4 - rozv. 1/2", v = 1250 mm	TV3 - rozv. 1/2", v = 1250 mm	
231	Podlahový žlab			Odp6 - DN100
232	Nerývák bubnový	SV5 - rozv. 1/2", v = 1250 mm	TV4 - rozv. 1/2", v = 1250 mm	
232	Nerývák bubnový	SV6 - rozv. 1/2", v = 1250 mm	TV5 - rozv. 1/2", v = 1250 mm	
233	Umyvadlo a kol. ovládáním	SV7 - rozv. 3/8", v = 650 mm	TV6 - rozv. 3/8", v = 650 mm	Odp7 - DN50, v = 550 mm
235	Tunelový myci automat	ZV3 - rozv. 3/4", v = 100 mm		Odp8 - DN70
		ZV3 propojit se ZV5, DN25, výška vývodu ZV5 = 650 mm.		
236	Podlahový žlab			Odp9 - DN100
236	Podlahový žlab			Odp10 - DN100
251	Centrální úprava vody	SV8 - rozv. 3/4", v = 650 mm		Odp11 - DN50, v = 150 mm
261	Umyvadlo kombinované	SV9 - rozv. 3/8", v = 650 mm	TV7 - rozv. 3/8", v = 650 mm	Odp12 - DN70, v = 50 mm
262	Nerývák bubnový	SV10 - rozv. 1/2", v = 1250 mm	TV8 - rozv. 1/2", v = 1250 mm	
266	Třídící stůl s dřezem	SV11 - rozv. 3/8", v = 650 mm	TV9 - rozv. 3/8", v = 650 mm	Odp13 - DN50, v = 450 mm
268	Kotlový myci automat	ZV4 - rozv. 3/4", v = 650 mm		Odp14 - DN70, v = 50 mm
		ZV4 propojit se ZV5, DN25, výška vývodu ZV5 = 650 mm.		
273	Podlahový žlab			Odp15 - DN100
273	Podlahový žlab			Odp16 - DN100
301	Pracovní stůl s dřezem	SV12 - rozv. 3/8", v = 650 mm	TV10 - rozv. 3/8", v = 650 mm	Odp17 - DN50, v = 450 mm
308	Podlahová vpust			Odp18 - DN100
312	Umyvadlo a kol. ovládáním	SV13 - rozv. 3/8", v = 650 mm	TV11 - rozv. 3/8", v = 650 mm	Odp19 - DN50, v = 550 mm
354	Pracovní stůl s dřezem	SV14 - rozv. 3/8", v = 650 mm	TV12 - rozv. 3/8", v = 650 mm	Odp20 - DN50, v = 450 mm
355	Podlahová vpust			Odp21 - DN100
360	Umyvadlo a kol. ovládáním	SV15 - rozv. 3/8", v = 650 mm	TV13 - rozv. 3/8", v = 650 mm	Odp22 - DN50, v = 550 mm
401	Podlahová vpust			Odp23 - DN100
401	Podlahová vpust			Odp24 - DN100
405	Pracovní stůl s dřezem	SV16 - rozv. 3/8", v = 650 mm	TV14 - rozv. 3/8", v = 650 mm	Odp25 - DN50, v = 450 mm
406	Pracovní stůl s dřezem	SV17 - rozv. 3/8", v = 650 mm	TV15 - rozv. 3/8", v = 650 mm	Odp26 - DN50, v = 450 mm
409	Nerývák bubnový	SV18 - rozv. 1/2", v = 1250 mm	TV16 - rozv. 1/2", v = 1250 mm	
410	Umyvadlo a kol. ovládáním	SV19 - rozv. 3/8", v = 650 mm	TV17 - rozv. 3/8", v = 650 mm	Odp27 - DN50, v = 550 mm
501	Podlahová vpust			Odp28 - DN100
501	Podlahová vpust			Odp29 - DN100
506	Pracovní stůl s dřezem	SV20 - rozv. 3/8", v = 650 mm	TV18 - rozv. 3/8", v = 650 mm	Odp30 - DN50, v = 450 mm
508	Neutrální modul s nep.nam.	SV21 - rozv. 3/8", v = 650 mm		
511	Multifunkční pánev	SV22 - rozv. 3/4", v = 650 mm		Odp31 - DN50, v = 100 mm
519	Umyvadlo a kol. ovládáním	SV23 - rozv. 3/8", v = 650 mm	TV19 - rozv. 3/8", v = 650 mm	Odp32 - DN50, v = 450 mm
520	Nerývák bubnový	SV24 - rozv. 1/2", v = 1250 mm	TV20 - rozv. 1/2", v = 1250 mm	
520	Nerývák bubnový	SV25 - rozv. 1/2", v = 1250 mm	TV21 - rozv. 1/2", v = 1250 mm	
521	Konvektomat el. 10xGN1/1	SV26 - rozv. 3/4", v = 650 mm		Odp33 - DN50, v = 300 mm
524	Multifunkční kotel 150l	SV27 - rozv. 3/4", v = 650 mm		Odp64 - DN50
525	Podlahový žlab			Odp34 - DN100
551	Podlahový žlab			Odp35 - DN100
551	Podlahový žlab			Odp36 - DN100
552	Konvektomat el. 20xGN1/1	SV28 - rozv. 3/4", v = 650 mm		
552	Konvektomat el. 20xGN1/1	SV29 - rozv. 3/4", v = 650 mm		
554	Podlahový žlab			Odp37 - DN100
555	Podlahový žlab			Odp38 - DN100
556	Multifunkční pánev 2xKG	SV30 - rozv. 3/4", v = 650 mm		Odp39 - DN50, v = 50 mm
558	Multifunkční pánev 100l	SV31 - rozv. 3/4", v = 650 mm		Odp40 - DN50, v = 50 mm
559	Multifunkční pánev 200l	SV32 - rozv. 3/4", v = 650 mm		Odp41 - DN50, v = 50 mm
560	Podlahový žlab			Odp42 - DN100
561.1	Nepoutěcí ramínko	SV33 - rozv. 3/4", v = 650 mm		
570	Pracovní stůl s dřezem	SV34 - rozv. 3/8", v = 650 mm	TV22 - rozv. 3/8", v = 650 mm	Odp43 - DN50, v = 450 mm
601	Nerývák bubnový	SV35 - rozv. 1/2", v = 1250 mm	TV23 - rozv. 1/2", v = 1250 mm	
610	Podlahová vpust			Odp44 - DN100
610	Podlahová vpust			Odp45 - DN100
610	Podlahová vpust			Odp46 - DN100
610	Podlahová vpust			Odp47 - DN100
701	Umyvadlo kombinované	SV36 - rozv. 3/8", v = 650 mm	TV24 - rozv. 3/8", v = 650 mm	Odp48 - DN70, v = 50 mm
702	Pracovní stůl s dřezem	SV37 - rozv. 3/8", v = 650 mm	TV25 - rozv. 3/8", v = 650 mm	Odp49 - DN50, v = 450 mm
708	Chladící box			Odp50 - DN50, v = 1500 mm
715	Pracovní stůl s dřezem	SV38 - rozv. 3/8", v = 650 mm	TV26 - rozv. 3/8", v = 650 mm	Odp51 - DN50, v = 450 mm
716	Podlahová vpust			Odp52 - DN100
716	Podlahová vpust			Odp53 - DN100
902	Výdejní modul vyhřívaný	SV39 - rozv. 3/8", v = 650 mm		Odp54 - DN50
908	Výdejní modul vyhřívaný	SV40 - rozv. 3/8", v = 650 mm		Odp55 - DN50
908	Výdejní modul vyhřívaný	SV41 - rozv. 3/8", v = 650 mm		Odp56 - DN50
915	Premix	SV42 - rozv. 3/8", v = 650 mm		Odp57 - DN50, v = 350 mm
916	Automatický kávovar	SV43 - rozv. 3/8", v = 650 mm		
921	Podlahová vpust			Odp58 - DN100
921	Podlahová vpust			Odp59 - DN100
951	Umyvadlo a kol. ovládáním	SV44 - rozv. 3/8", v = 650 mm	TV27 - rozv. 3/8", v = 650 mm	Odp60 - DN50, v = 550 mm
952	Pracovní stůl s dřezem	SV45 - rozv. 3/8", v = 650 mm	TV28 - rozv. 3/8", v = 650 mm	Odp61 - DN50, v = 450 mm
957	Multifunkční pánev 112T	SV46 - rozv. 3/4", v = 650 mm		Odp62 - DN50, v = 300 mm
958	Konvektomat el. 6xGN1/1	SV47 - rozv. 3/4", v = 650 mm		Odp63 - DN50, v = 300 mm

LEGENDA:

ZNAČKA	POPIS	TYP
	STÁVAJÍCÍ KRÁLOVÝ VODOVOD	LITINA
	STÁVAJÍCÍ POTRUBÍ STUDENÉ VODY	POZINKOVANÁ OCEL
	STÁVAJÍCÍ POTRUBÍ TEPLÉ VODY	POZINKOVANÁ OCEL
	STÁVAJÍCÍ CIRKULACE TEPLÉ VODY	POZINKOVANÁ OCEL
	NAVRŽENÉ POTRUBÍ STUDENÉ VODY	PP-RCT-HF
	NAVRŽENÉ POTRUBÍ TEPLÉ VODY	PP-RCT-HF
	NAVRŽENÉ POTRUBÍ CIRKULACE TEPLÉ VODY	PP-RCT-HF
	NAVRŽENÉ POTRUBÍ UPRAVENÉ STUDENÉ VODY	PP-RCT-HF
	NAVRŽENÉ POTRUBÍ POŽÁRNÍ VODY	LISOVANÁ OCEL
VD1	NAVRŽENÉ STOUPACÍ POTRUBÍ VODOVODU	PP-RCT-HF
PD1	NAVRŽENÉ STOUPACÍ POTRUBÍ POŽÁRNÍ VODY	LISOVANÁ OCEL

Legenda zařizovacích předmětů viz. technická zpráva

POZNÁMKA:
- POTRUBÍ VNITŘNÍHO VODOVODU BUDE PROVEDENO Z MATERIÁLU PP-RCT S ČEDIČOVÝM VLÁKNEM, S NÍZKÉ TEPELNÁ ROZTAŽNOST POTRUBÍ.
- POTRUBÍ POŽÁRNÍ VODY BUDE PROVEDENO ZE SYSTÉMOVÉHO POTRUBÍ S LHÁLNOVÉ OCELI S VNITŘNÍM A VNĚJŠÍM POZINKOVÁNÍM SPOJOVANÉHO LISOVÁNÍM (NELEGOVANÁ OCEL 1.0215).
- PŘÍVODNÍ POTRUBÍ VNITŘNÍHO VODOVODU BUDE VEDENO VE STĚNÁCH, PŘÍPADNĚ PŘÍCHYTKAMI A ZAVĚSY TO. HLAVNÍ ROZVOD BUDE VEDEN POD STROPEM.
- POTRUBÍ STUDENÉ VODY BUDE OPATŘENO IZOLACÍ 9 mm, POTRUBÍ TEPLÉ VODY BUDE OPATŘENO IZOLACÍ 9, 15 mm. IZOLACE Z PĚNĚNÉHO POLYETYLÉNU.
- VÝŠEŘ TYKŮ ZAŘIZOVACÍCH PŘEDMĚTŮ A BATERIÍ DLE VÝBĚRU INVESTORA PŘI REALIZACI.
- MONTÁŽ POTRUBÍ BUDE PROVÁDĚNA DLE MONTÁŽNÍHO PŘEDPISU VÝROBCE.

NEMOCNICE BŘECLAV — DOKUMENTACE PRO PROVÁDĚNÍ STAVBY

Objednatel: Jihomoravský kraj, Žerotínovo nám. 3, 601 82 Brno

Autorský dozor:

Schema:

Generální projektant: MEDICOPROJECT, s.r.o., Kroftova 45, 616 00 BRNO, tel.: 541 211 400, medicoproject@medicoproject.cz, http://www.medicoproject.cz

Hlavní inženýr projektu: Ing. VLADIMÍR KUNDERA

Akce: **Nemocnice Břeclav - stravovací provoz**

Zpracovatel části:	Zodpovědný projektant	Vypracoval	Paré:
MK PROFI Hradec Králové s.r.o.	Martin Kalmus	Luboš Rašek	

Objekt (SO):	SO 01 - Stavební úpravy stravovacího provozu	Datum:	ČERVEN 2020
		Zakázkové číslo:	DSP/DPS-01-2020
Část PD:	Zdravotně technické instalace	Formát:	A1
		Stupeň:	DPS
Příloha:	Půdorys 2.NP - vodovod	1:50	**D.1.5.09**