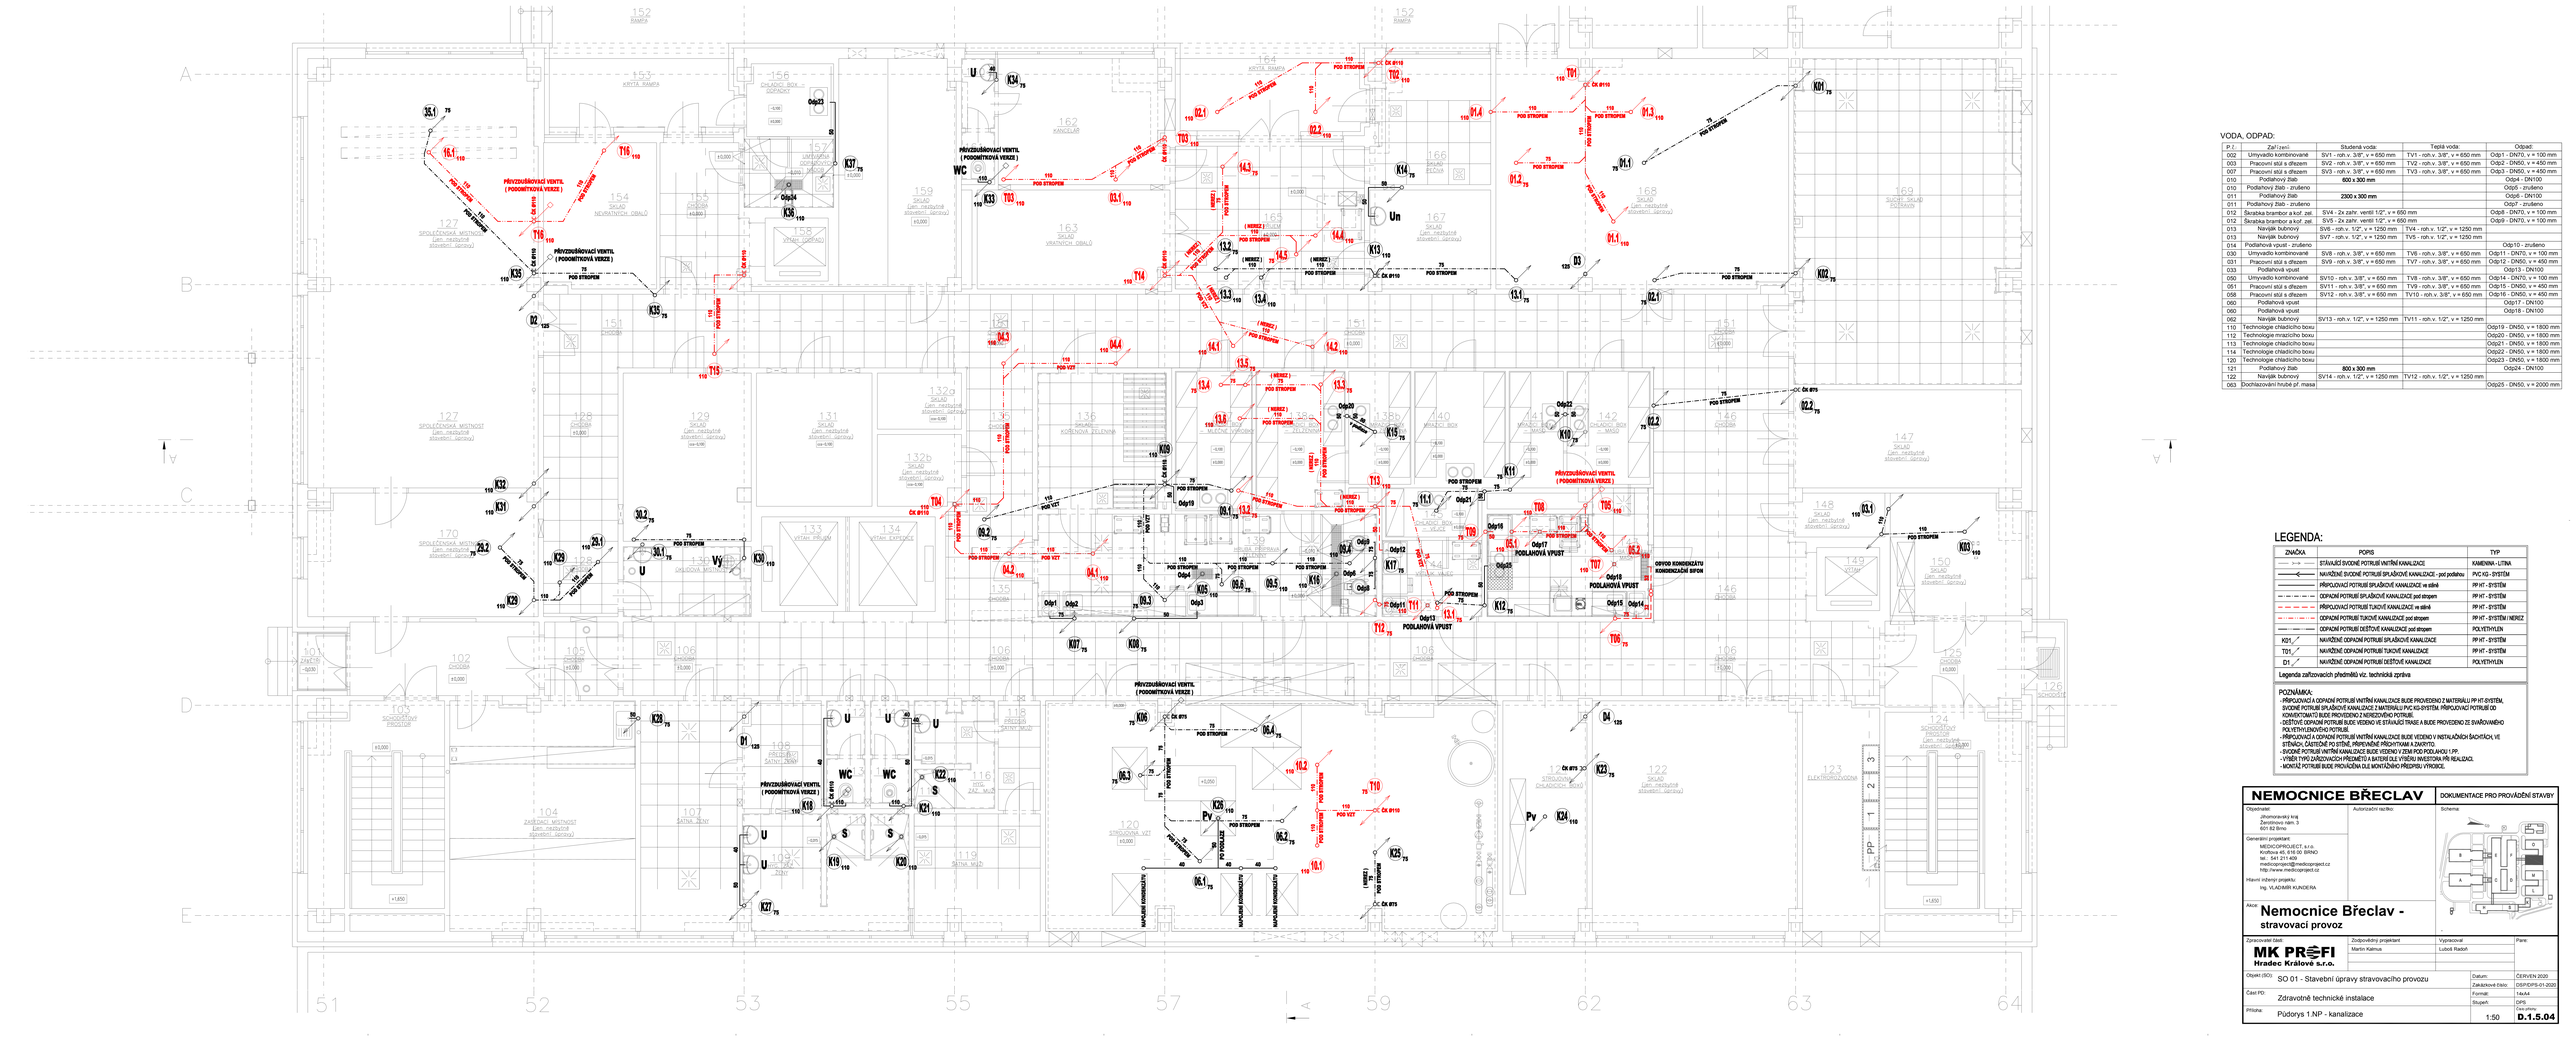

VODA, ODPAD:

P.č.	Zařízení	Studená voda:	Teplá voda:	Odpad:
002	Umyvadlo kombinované	SV1 - roh.v. 3/8", v = 650 mm	TV1 - roh.v. 3/8", v = 650 mm	Odp1 - DN70, v = 100 mm
003	Pracovní stůl s dřezem	SV2 - roh.v. 3/8", v = 650 mm	TV2 - roh.v. 3/8", v = 650 mm	Odp2 - DN50, v = 450 mm
007	Pracovní stůl s dřezem	SV3 - roh.v. 3/8", v = 650 mm	TV3 - roh.v. 3/8", v = 650 mm	Odp3 - DN50, v = 450 mm
010	Podlahový žlab	800 x 300 mm		Odp4 - DN100
010	Podlahový žlab - zrušeno			Odp5 - zrušeno
011	Podlahový žlab	2300 x 300 mm		Odp6 - DN100
011	Podlahový žlab - zrušeno			Odp7 - zrušeno
012	Škrabka brambor a kořf. zel.	SV4 - 2x zahr. ventil 1/2", v = 650 mm		Odp8 - DN70, v = 100 mm
012	Škrabka brambor a kořf. zel.	SV5 - 2x zahr. ventil 1/2", v = 650 mm		Odp9 - DN70, v = 100 mm
013	Navíjak bubnový	SV6 - roh.v. 1/2", v = 1250 mm	TV4 - roh.v. 1/2", v = 1250 mm	
013	Navíjak bubnový	SV7 - roh.v. 1/2", v = 1250 mm	TV5 - roh.v. 1/2", v = 1250 mm	
014	Podlahová vpust - zrušeno			Odp10 - zrušeno
030	Umyvadlo kombinované	SV8 - roh.v. 3/8", v = 650 mm	TV6 - roh.v. 3/8", v = 650 mm	Odp11 - DN70, v = 100 mm
031	Pracovní stůl s dřezem	SV9 - roh.v. 3/8", v = 650 mm	TV7 - roh.v. 3/8", v = 650 mm	Odp12 - DN50, v = 450 mm
033	Podlahová vpust			Odp13 - DN100
050	Umyvadlo kombinované	SV10 - roh.v. 3/8", v = 650 mm	TV8 - roh.v. 3/8", v = 650 mm	Odp14 - DN70, v = 100 mm
051	Pracovní stůl s dřezem	SV11 - roh.v. 3/8", v = 650 mm	TV9 - roh.v. 3/8", v = 650 mm	Odp15 - DN50, v = 450 mm
058	Pracovní stůl s dřezem	SV12 - roh.v. 3/8", v = 650 mm	TV10 - roh.v. 3/8", v = 650 mm	Odp16 - DN50, v = 450 mm
060	Podlahová vpust			Odp17 - DN100
060	Podlahová vpust			Odp18 - DN100
062	Navíjak bubnový	SV13 - roh.v. 1/2", v = 1250 mm	TV11 - roh.v. 1/2", v = 1250 mm	
110	Technologie chladicího boxu			Odp19 - DN50, v = 1800 mm
112	Technologie mrazicího boxu			Odp20 - DN50, v = 1800 mm
113	Technologie chladicího boxu			Odp21 - DN50, v = 1800 mm
114	Technologie chladicího boxu			Odp22 - DN50, v = 1800 mm
120	Technologie chladicího boxu			Odp23 - DN50, v = 1800 mm
121	Podlahový žlab	800 x 300 mm		Odp24 - DN100
122	Navíjak bubnový	SV14 - roh.v. 1/2", v = 1250 mm	TV12 - roh.v. 1/2", v = 1250 mm	
063	Dochlazování hrubé př. masa			Odp25 - DN50, v = 2000 mm

LEGENDA:

ZNAČKA	POPIS	TYP
	STÁVAJÍCÍ SVODNÉ POTRUBÍ VNITŘNÍ KANALIZACE	KAMENINA - LITINA
	NAVRŽENÉ SVODNÉ POTRUBÍ SPLAŠKOVÉ KANALIZACE - pod podlahou	PVC-KG - SYSTÉM
	PŘÍPOJOVACÍ POTRUBÍ SPLAŠKOVÉ KANALIZACE ve stěně	PP HT - SYSTÉM
	ODPADNÍ POTRUBÍ SPLAŠKOVÉ KANALIZACE pod stropem	PP HT - SYSTÉM
	PŘÍPOJOVACÍ POTRUBÍ TLAKOVÉ KANALIZACE ve stěně	PP HT - SYSTÉM
	ODPADNÍ POTRUBÍ TLAKOVÉ KANALIZACE pod stropem	PP HT - SYSTÉM / HEREZ
	ODPADNÍ POTRUBÍ DEŠŤOVÉ KANALIZACE pod stropem	POLYETHYLEN
K01_	NAVRŽENÉ ODPADNÍ POTRUBÍ SPLAŠKOVÉ KANALIZACE	PP HT - SYSTÉM
T01_	NAVRŽENÉ ODPADNÍ POTRUBÍ TLAKOVÉ KANALIZACE	PP HT - SYSTÉM
D1_	NAVRŽENÉ ODPADNÍ POTRUBÍ DEŠŤOVÉ KANALIZACE	POLYETHYLEN

Legenda zařizovacích předmětů viz. technická zpráva

POZNÁMKA:
- PŘÍPOJOVACÍ A ODPADNÍ POTRUBÍ VNITŘNÍ KANALIZACE BUDE PROVEDENO Z MATERIÁLU PP HT SYSTÉM.
- SVODNÉ POTRUBÍ SPLAŠKOVÉ KANALIZACE Z MATERIÁLU PVC KG-SYSTÉM. PŘÍPOJOVACÍ POTRUBÍ OD KONVEKTOMATŮ BUDE PROVEDENO Z NEREZOVÉHO POTRUBÍ.
- DEŠŤOVÉ ODPADNÍ POTRUBÍ BUDE VEDENO VE STÁVAJÍCÍ TRASE A BUDE PROVEDENO ZE SVAŘOVANÉHO POLYETHYLENOVÉHO POTRUBÍ.
- PŘÍPOJOVACÍ A ODPADNÍ POTRUBÍ VNITŘNÍ KANALIZACE BUDE VEDENO V INSTALAČNÍCH ŠACHTÁCH, VE STĚNÁCH, ČÁSTEČNĚ PO STĚNĚ, PŘÍPADNĚ PŘÍCHYTKAMI A ZAVĚŠTO.
- SVODNÉ POTRUBÍ VNITŘNÍ KANALIZACE BUDE VEDENO V ZEMI POD PODLAHOU 1.PP.
- VYBÉR TYPŮ ZAŘIZOVACÍCH PŘEDMĚTŮ A BATERIÍ DLE VÝBĚRU INVESTORA PŘI REALIZACI.
- MONTÁŽ POTRUBÍ BUDE PROVÁDĚNA DLE MONTÁŽNÍHO PŘEDPISU VÝROBCE.

NEMOCNICE BŘECLAV — DOKUMENTACE PRO PROVÁDĚNÍ STAVBY

Objednatel: Jihomoravský kraj, Žerotínovo nám. 3, 601 82 Brno

Autorizační razítko:

Schema:

Generální projektant: MEDICOPROJECT, s.r.o., Kroftova 45, 616 00 BRNO, tel.: 541 211 400, medicoproject@medicoproject.cz, http://www.medicoproject.cz

Hlavní inženýr projektu: Ing. VLADIMÍR KUNDERA

Akce: **Nemocnice Břeclav - stravovací provoz**

Zpracovatel části:	Zodpovědný projektant	Vypracoval	Pare:
MK PROFI Hradec Králové s.r.o.	Martin Kalmus	Lubek Rašín	

Objekt (SO):	SO 01 - Stavební úpravy stravovacího provozu	Datum:	ČERVEN 2020
		Zakázkové číslo:	DSI/OPS-01-2020
Část PD:	Zdravotně technické instalace	Formát:	1x A4
		Stupeň:	DPS
Příloha:	Půdorys 1.NP - kanalizace	1:50	Číslo: **D.1.5.04**