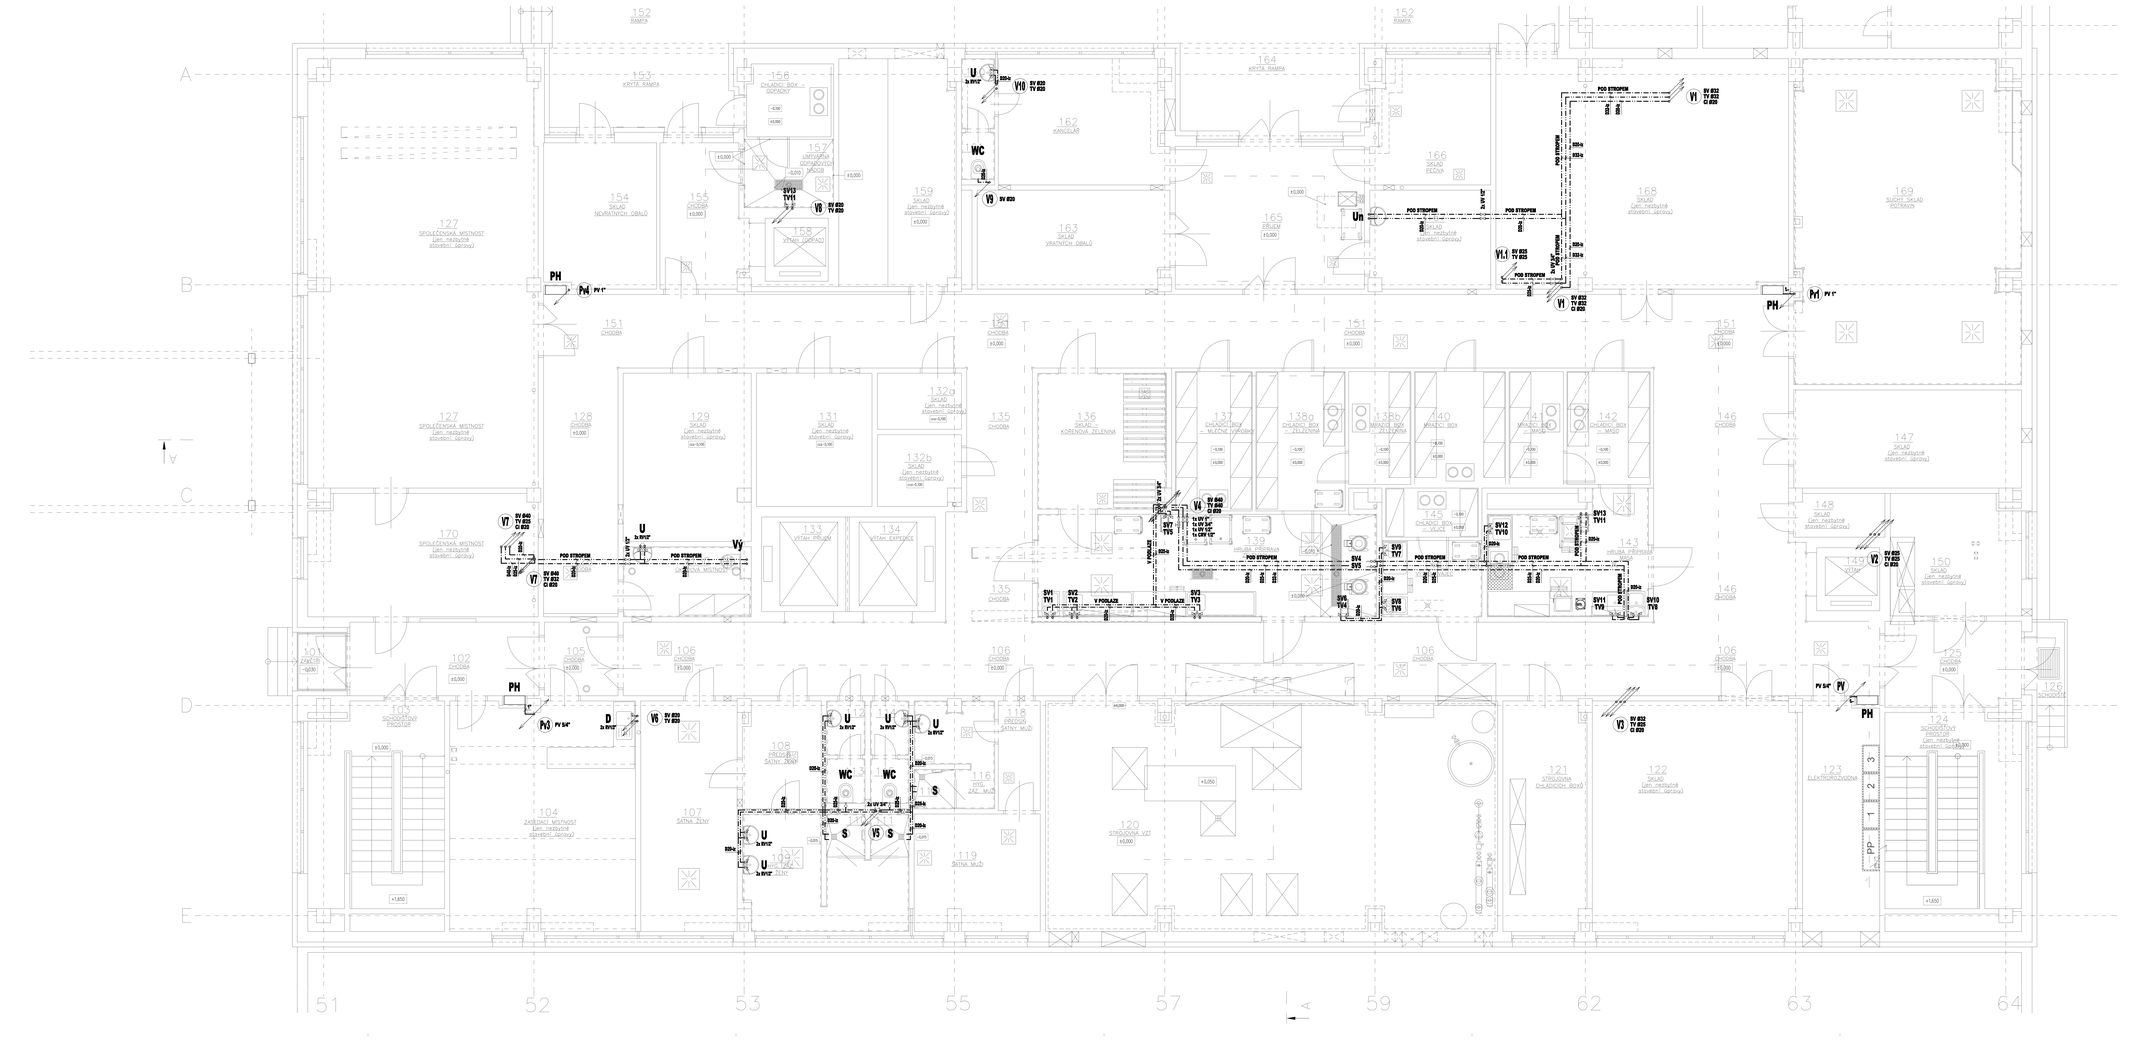

VODA, ODPAD:

P.č.	Zařízení	Studená voda:	Teplá voda:	Odpad:
002	Umyvadlo kombinované	SV1 - roh.v. 3/8", v = 650 mm	TV1 - roh.v. 3/8", v = 650 mm	Odp1 - DN70, v = 100 mm
003	Pracovní stůl s dřezem	SV2 - roh.v. 3/8", v = 650 mm	TV2 - roh.v. 3/8", v = 650 mm	Odp2 - DN50, v = 450 mm
007	Pracovní stůl s dřezem	SV3 - roh.v. 3/8", v = 650 mm	TV3 - roh.v. 3/8", v = 650 mm	Odp3 - DN50, v = 450 mm
010	Podlahový žlab			Odp4 - DN100
010	Podlahový žlab - zrušeno			Odp5 - zrušeno
011	Podlahový žlab			Odp6 - DN100
011	Podlahový žlab - zrušeno			Odp7 - zrušeno
012	Škrabka trambor a kož. zel.	SV4 - 2x zahr. ventil 1/2", v = 650 mm		Odp8 - DN70, v = 100 mm
012	Škrabka trambor a kož. zel.	SV5 - 2x zahr. ventil 1/2", v = 650 mm		Odp9 - DN70, v = 100 mm
013	Návlajik bubnový	SV6 - roh.v. 1/2", v = 1250 mm	TV4 - roh.v. 1/2", v = 1250 mm	
013	Návlajik bubnový	SV7 - roh.v. 1/2", v = 1250 mm	TV5 - roh.v. 1/2", v = 1250 mm	
014	Podlahová vpust - zrušeno			Odp10 - zrušeno
030	Umyvadlo kombinované	SV8 - roh.v. 3/8", v = 650 mm	TV6 - roh.v. 3/8", v = 650 mm	Odp11 - DN70, v = 100 mm
031	Pracovní stůl s dřezem	SV9 - roh.v. 3/8", v = 650 mm	TV7 - roh.v. 3/8", v = 650 mm	Odp12 - DN50, v = 450 mm
033	Podlahová vpust			Odp13 - DN100
050	Umyvadlo kombinované	SV10 - roh.v. 3/8", v = 650 mm	TV8 - roh.v. 3/8", v = 650 mm	Odp14 - DN70, v = 100 mm
051	Pracovní stůl s dřezem	SV11 - roh.v. 3/8", v = 650 mm	TV9 - roh.v. 3/8", v = 650 mm	Odp15 - DN50, v = 450 mm
058	Pracovní stůl s dřezem	SV12 - roh.v. 3/8", v = 650 mm	TV10 - roh.v. 3/8", v = 650 mm	Odp16 - DN50, v = 450 mm
060	Podlahová vpust			Odp17 - DN100
060	Podlahová vpust			Odp18 - DN100
062	Návlajik bubnový	SV13 - roh.v. 1/2", v = 1250 mm	TV11 - roh.v. 1/2", v = 1250 mm	
110	Technologie chladicího boxu			Odp19 - DN50, v = 1800 mm
112	Technologie mrazicího boxu			Odp20 - DN50, v = 1800 mm
113	Technologie chladicího boxu			Odp21 - DN50, v = 1800 mm
114	Technologie chladicího boxu			Odp22 - DN50, v = 1800 mm
120	Technologie chladicího boxu			Odp23 - DN50, v = 1800 mm
121	Podlahový žlab			Odp24 - DN100
122	Návlajik bubnový	SV14 - roh.v. 1/2", v = 1250 mm	TV12 - roh.v. 1/2", v = 1250 mm	
063	Dochlazování hrubé př. masa			Odp25 - DN50, v = 2000 mm

LEGENDA:

ZNAČKA	POPIS	TYP
	STÁVAJÍCÍ ARÉÁLOVÝ VODOVOD	LITINA
	STÁVAJÍCÍ POTRUBÍ STUDENÉ VODY	POZINKOVANÁ OCEL
	STÁVAJÍCÍ POTRUBÍ TEPLÉ VODY	POZINKOVANÁ OCEL
	STÁVAJÍCÍ CIRKULACE TEPLÉ VODY	POZINKOVANÁ OCEL
	NAVRŽENÉ POTRUBÍ STUDENÉ VODY	PP-RCT-HF
	NAVRŽENÉ POTRUBÍ TEPLÉ VODY	PP-RCT-HF
	NAVRŽENÉ POTRUBÍ CIRKULACE TEPLÉ VODY	PP-RCT-HF
	NAVRŽENÉ POTRUBÍ UPRAVENÉ STUDENÉ VODY	PP-RCT-HF
	NAVRŽENÉ POTRUBÍ POŽÁRNÍ VODY	LISOVANÁ OCEL
VP1	NAVRŽENÉ STOUPACÍ POTRUBÍ VODOVODU	PP-RCT-HF
PO1	NAVRŽENÉ STOUPACÍ POTRUBÍ POŽÁRNÍ VODY	LISOVANÁ OCEL

Legenda zařizovacích předmětů viz. technická zpráva

POZNÁMKA:
- POTRUBÍ VNITŘNÍHO VODOVODU BUDE PROVEDENO Z MATERIÁLU PP-RCT S ČEDIČOVÝM VLÁKNY, S NÍŽŠÍ TEPELNÁ ROZTAŽNOST POTRUBÍ
- POTRUBÍ POŽÁRNÍ VODY BUDE PROVEDENO ZE SYSTÉMOVÉHO POTRUBÍ Z UHLÍKOVÉ OCELI S VNITŘNÍM A VNĚJŠÍM POZINKOVÁNÍM SPOJOVANÉHO LISOVÁNÍM (NELEGOVANÁ OCEL 12315)
- PŘIPOJOVACÍ POTRUBÍ VNITŘNÍHO VODOVODU BUDE VEDENO VE STĚNÁCH, PŘÍPADNĚ PŘÍCHYTKAMI A ZAVĚSY TO. HLAVNÍ ROZVOD BUDE VEDEN POD STROPEM.
- POTRUBÍ STUDENÉ VODY BUDE OPATŘENO IZOLACÍ S 9 mm, POTRUBÍ TEPLÉ VODY BUDE OPATŘENO IZOLACÍ S 15 mm. IZOLACE Z PĚNĚNÉHO POLYETHYLENU.
- VÝBĚR TYPU ZAŘIZOVACÍCH PŘEDMĚTŮ A BATERIÍ DLE VÝBĚRU INVESTORA PŘI REALIZACI.
- MONTÁŽ POTRUBÍ BUDE PROVÁDĚNA DLE MONTÁŽNÍHO PŘEDPISU VYROBCE.

NEMOCNICE BŘECLAV — DOKUMENTACE PRO PROVÁDĚNÍ STAVBY

Objednatel:
Jihomoravský kraj
Žerotínovo nám. 3
601 82 Brno

Generální projektant:
MEDICORPROJECT, s.r.o.
Kroftova 43, 616 00 BRNO
tel.: 541 211 409
medicorproject@medicorproject.cz
http://www.medicorproject.cz

Hlavní inženýr projektu:
Ing. VLADIMÍR KUNDERA

Autorizační razítko:

Schema:

Akce:
Nemocnice Břeclav - stravovací provoz

Zpracovatel části:	Zodpovědný projektant	Vypracoval	Pare:
MK PROFI Hradec Králové s.r.o.	Martin Kalmus	Lubek Radoš	

Objekt (SO):	SO 01 - Stavební úpravy stravovacího provozu	Datum:	ČERVEN 2020
		Zakázkové číslo:	DSP/DPS-01-2020
Část PD:	Zdravotně technické instalace	Formát:	MixM
		Stupeň:	DPS
Příloha:	Půdorys 1.NP - vodovod	1:50	D.1.5.08