ŘEZ C–C – 2.NP

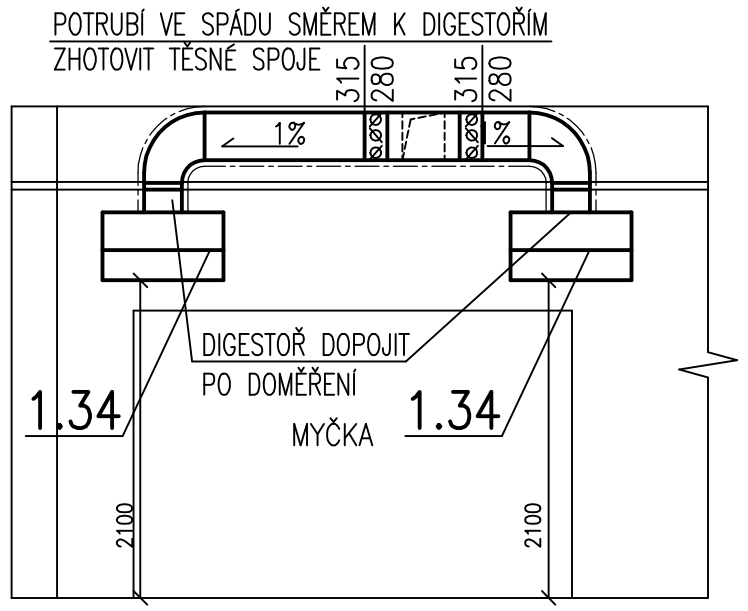

ŘEZ A–A – 2.NP

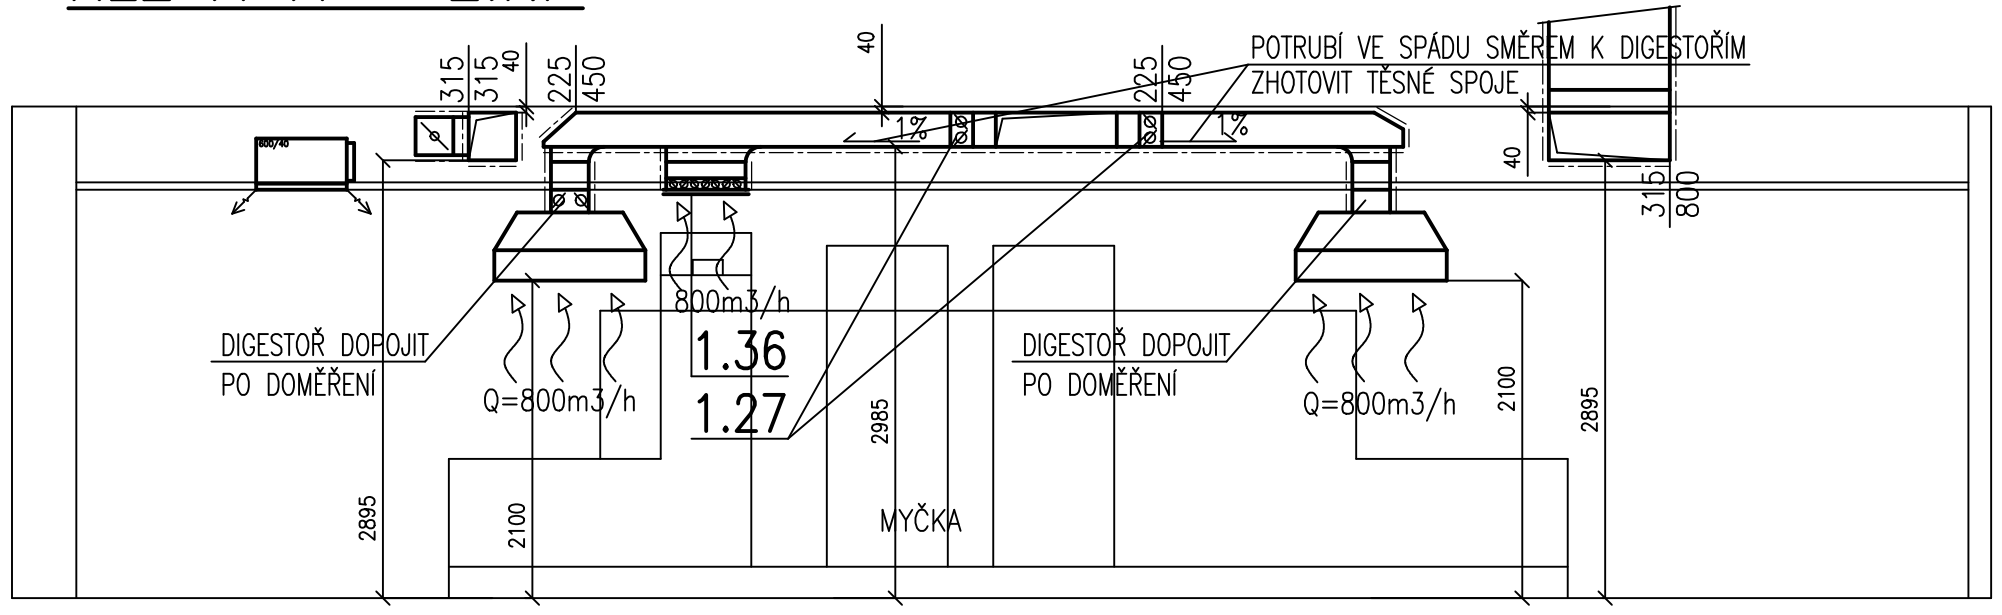

ŘEZ B–B – 2.NP

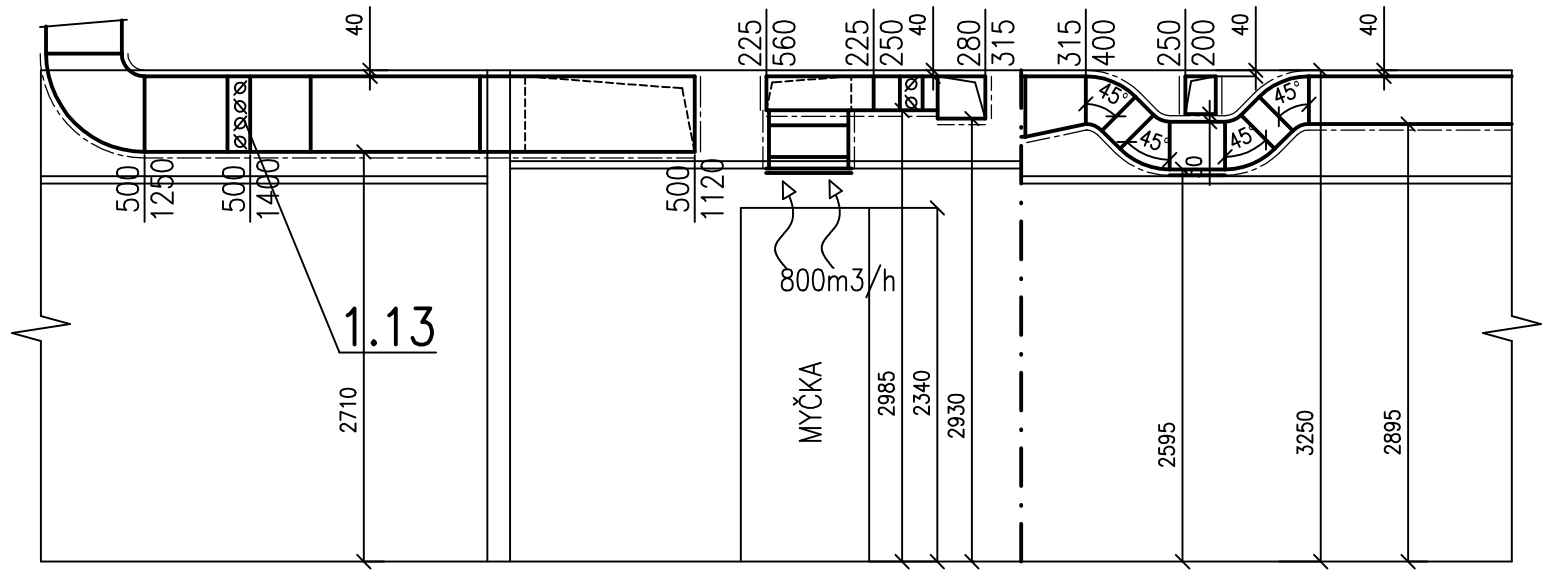

POHLED P1–2.NP

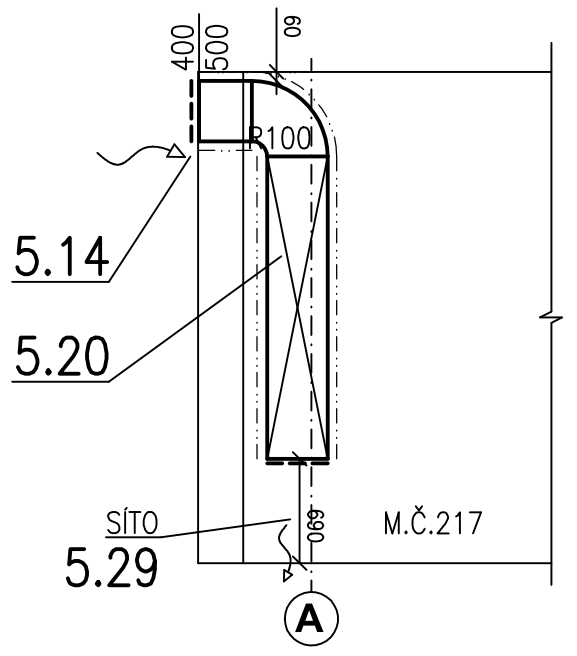

LEGENDA IZOLACÍ:

TEPELNÁ (40mm)

PROTIHLUKOVÁ (60mm)

POZN.:

PŘIPOJENÍ KONCOVÝCH ELEMENTU BUDE PROVEDENO DLE POPISU V TZ PD

VYÚSTKY BUDOU PŘIPOJENY NA POTRUBÍ PŘES NÁSTAVEC DÉLKY MIN. 100mm, VČETNĚ NÁBĚHOVÉHO PLECHU V POTRUBÍ

U VŠECH VÍŘIVÝCH VYÚSTEK BUDE UMÍSTĚNA REGULAČNÍ KLAPKA DANÉHO PRŮMĚRU NA NÁSTAVCI POTRUBÍ PŘED ZVUKOVĚ IZOLOVANOU HADICÍ

S.H. STĚNOVÝCH MŘÍŽEK 2300mm OD ČISTÉ PODLAHY

VŠECHNY ODBOČKY, ROZBOČKY A NÁSTAVCE VYBAVIT NÁBĚHOVÝMI PLECHY

KŘÍŽENÍ POTRUBNÍCH TRAS, OSAZENÍ KONCOVÝCH ELEMENTŮ DO PODHLEDOVÝCH RASTRŮ A KOORDINACE KONCOVÝCH ELEMENTŮ SE SVÍTIDLY VIZ KOORDINAČNÍ VÝKRESY STAVBY

VZHLEDEM K PROSTOROVÝM NÁROKŮM VZT A CHARAKTERU OBJEKTU BUDOU VEŠKERÉ VZDUCHOVODY A KONCOVÉ ELEMENTY VZT MONTOVÁNY JAKO PRVNÍ PŘED OSTATNÍMI PROFESEMI

H. H. VZDUCHOVODU 50MM POD STROPEM POKUD NA VÝKRESE NENÍ UVEDENO JINAK

PŘIPOJENÍ VZT POTRUBÍ K CENTRÁLNÍM JEDNOTKÁM POMOCÍ PŘECHODOVÝCH ODSKOKŮ VYROBIT PO DOMĚŘENÍ

STRANU PŘIPOJENÍ MÉDIÍ K VZT JEDNOTKÁM A STRANU JEJICH OBSLUHY KONZULTOVAT S VÝROBCEM

JEDNOTKY BUDOU PO CELÉ DÉLCE RÁMU A POD NOŽIČKAMA PRUŽNĚ PODLOŽENY – RÝHOVANOU GUMOU

TECHNICKÝ POPIS VZT JE UVEDEN V TECHNICKÉ ZPRÁVĚ

NEMOCNICE BŘECLAV		DOKUMENTACE PRO PROVÁDĚNÍ STAVBY
Objednatel: Jihomoravský kraj Žerotínovo nám. 3 601 82 Brno	Autorizační razítko:	Schema: 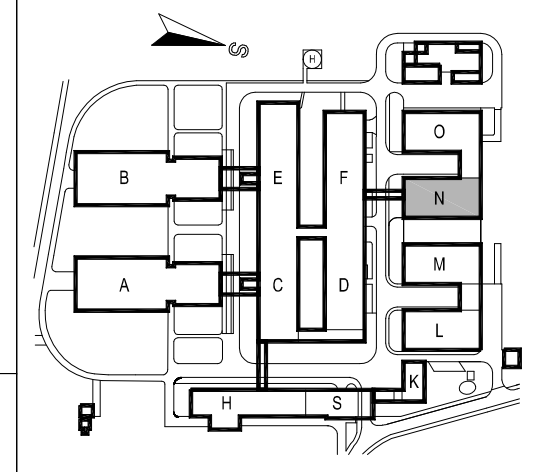
Generální projektant: MEDICOPROJECT, s.r.o. Kroftova 45, 616 00 BRNO tel.: 541 211 409 medicoproject@medicoproject.cz http://www.medicoproject.cz Hlavní inženýr projektu: Ing. VLADIMÍR KUNDERA		
Akce: **Nemocnice Břeclav - stravovací provoz**		-

Zpracovatel části:	Zodpovědný projektant	Vypracoval	Pare:
Technika budov, s.r.o. Křenová 42 602 00 BRNO Tel./ Fax: 543 255 094 www.technikabudov.cz	ING. PETR ANDRYS	ING. ZDENĚK TESAŘ	

Soubor (PS):	PS 02 - Vzduchotechnika, klimatizace a chlazení	Datum:	ČERVEN 2020
		Zakázkové číslo:	DSP/DPS-01-2020
Část PD:	Vzduchotechnika, klimatizace a chlazení	Formát:	3A4
		Stupeň:	DPS
Příloha:	ŘEZY 2.NP	1:50	Číslo přílohy: **D.4-105**