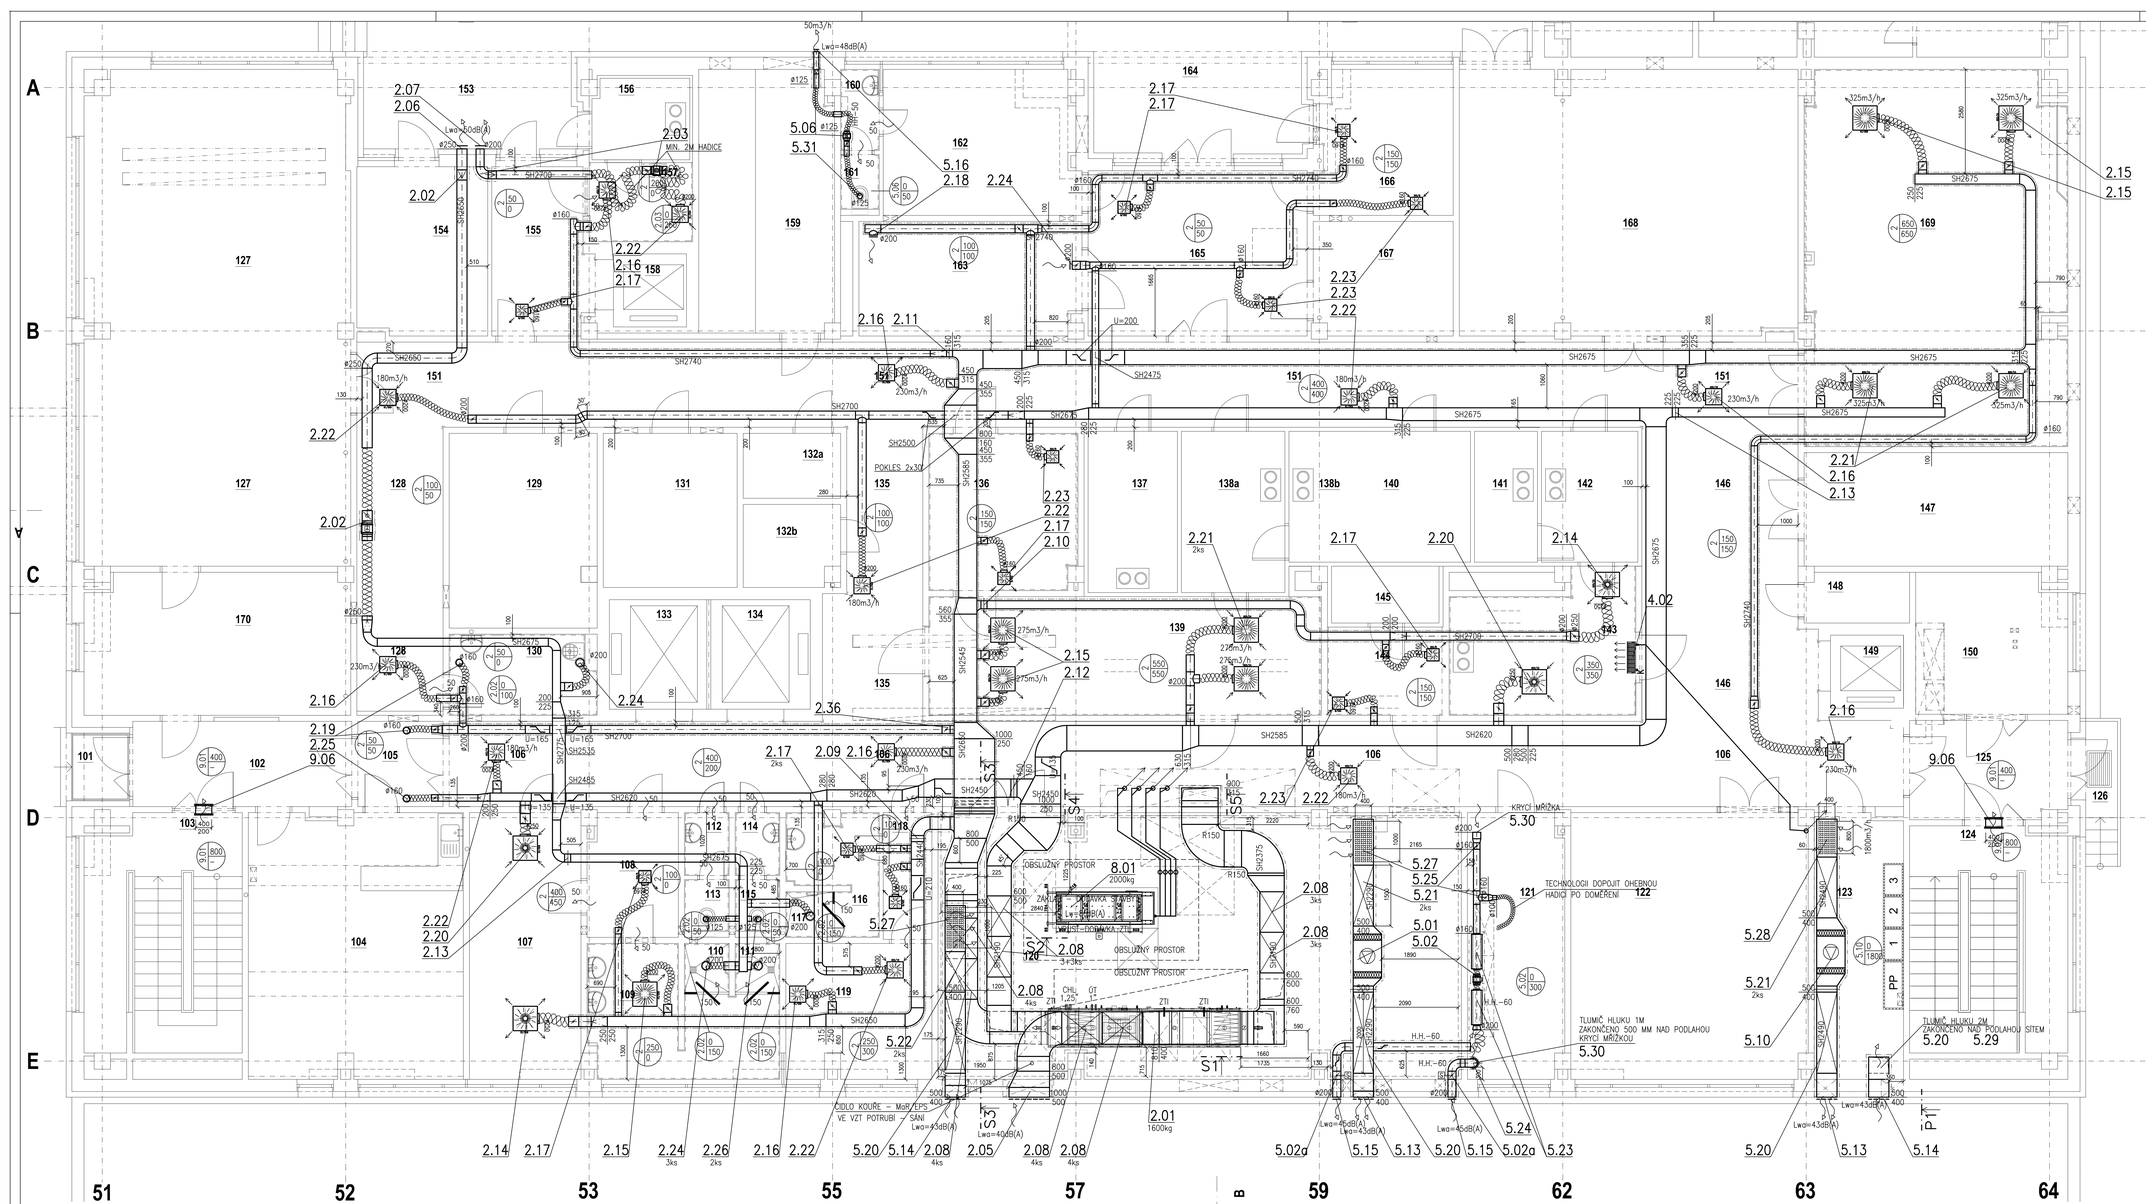

LEGENDA MÍSTNOSTÍ

Č.M.	ÚČEL MÍSTNOSTI	M²	Č.M.	ÚČEL MÍSTNOSTI	M²
101	ZAVĚŠÁK	4,5	136	SKLAD – KOŘENOVÁ ZELENINA	14,4
102	CHODBA	11,5	137	CHLADÍCÍ BOX – MLÉČNÉ VÝROBKY	8,8
103	SCHODIŠTOVÝ PROSTOR	22,7	138a	CHLADÍCÍ BOX – ZELENINA	10,3
104	ZAŘÍZENÍ MÍSTNOST	34,4	138b	MRAZÍCÍ BOX – ZELENINA	5,8
105	CHODBA	4,6	139	HRUBÁ PŘÍPRAVA ZELENINA	28,7
106	CHODBA	76,6	140	MRAZÍCÍ BOX	8,5
107	ŠATNA ŽENY	18,2	141	MRAZÍCÍ BOX – MASO	5,1
108	PŘEDSÍŇ ŠATNY ŽENY	7,0	142	CHLADÍCÍ BOX – MASO	7,8
109	HYGIENICKÉ ZÁZEMÍ ŽENY	12,3	143	HRUBÁ PŘÍPRAVA MASA	14,7
110	SPRCHOVÝ KOUT	1,4	144	VÝTLUK VAJEC	6,4
111	SPRCHOVÝ KOUT	1,4	145	CHLADÍCÍ BOX – VEJCE	3,8
112	PŘEDSÍŇ WC ŽENY	1,9	146	CHODBA	29,3
113	WC ŽENY	1,6	147	SKLAD	18,4
114	PŘEDSÍŇ WC MUŽŮ	1,9	148	SKLAD	3,3
115	WC MUŽŮ	1,6	149	VÝTAH	3,2
116	HYGIENICKÉ ZÁZEMÍ MUŽŮ	5,5	150	SKLAD	13,2
117	SPRCHOVÝ KOUT	1,4	151	CHODBA	74,7
118	PŘEDSÍŇ ŠATNY MUŽŮ	3,9	152	RAMPA	63,5
119	ŠATNA MUŽŮ	11,9	153	KRYTÁ RAMPA	13,3
120	STROJOVNA VZT	85,0	154	SKLAD OBALŮ	13,6
121	STROJOVNA CHLADÍCÍCH BOXŮ	15,6	155	CHODBA	10,6
122	SKLAD	38,5	156	CHLADÍCÍ BOX – ODPADKY	5,0
123	EL. ROZVODNA	14,4	157	UMÝVÁRNA ODPADOVÝCH NÁDOB	4,9
124	SCHODIŠTOVÝ PROSTOR	21,8	158	VÝTAHOVÁ ŠACHTA (ODPAD)	3,2
125	CHODBA	9,5	159	SKLAD	21,6
126	PŘÍSTUPOVÉ SCHODIŠTĚ	4,4	160	PŘEDSÍŇ WC	2,0
127	SPOLEČENSKÁ MÍSTNOST	79,0	161	WC	1,4
128	CHODBA	15,0	162	KANCELÁŘ	17,2
129	SKLAD	17,5	163	SKLAD OBALŮ	15,6
130	OKLIDOVÁ MÍSTNOST	7,3	164	KRYTÁ RAMPA	13,9
131	SKLAD	12,7	165	PŘÍJEM	22,4
132a	SKLAD	4,0	166	SKLAD PEČIVA	12,0
132b	SKLAD	4,8	167	SKLAD	9,7
133	VÝTAH (PŘÍJEM)	6,7	168	SKLAD	54,4
134	VÝTAH (EXPEDICE)	6,7	169	SUCHÝ SKLAD POTRAVIN	59,3
135	CHODBA	15,5	170	SPOLEČENSKÁ MÍSTNOST	22,8

LEGENDA IZOLACÍ:

- TEPELNÁ (40mm)
- PROTIHLUKOVÁ (60mm)

POZN.:
PŘIPOJENÍ KONCOVÝCH ELEMENTŮ BUDE PROVEDENO DLE POPISU V TZ PD
VÝSTKY BUDOU PŘIPOJENY NA POTRUBÍ PŘES NÁSTAVEC DÉLKY MIN. 100mm, VČETNĚ NÁBĚHOVÉHO PLECHU V POTRUBÍ
U VŠECH VĚTVÍCH VÝOSTEK BUDE UMÍSTĚNA REGULAČNÍ KLAPKA DANÉHO PRŮMĚRU NA NÁSTAVCI POTRUBÍ PŘED
ZVUKOVĚ IZOLOVANOU HADICÍ
S.H. STĚNOVÝCH MŘÍŽEK 2300mm OD ČISTÉ PODLAHY
VŠECHNY ODBOČKY, ROZBOČKY A NÁSTAVCE VYBAVIT NÁBĚHOVÝM PLECHY
KŘÍŽENÍ POTRUBNÍCH TRAS, OSAZENÍ KONCOVÝCH ELEMENTŮ DO PODHLEDOVÝCH RASTRŮ A KOORDINACE KONCOVÝCH
ELEMENTŮ SE SVÍTIDLY VZ KOORDINAČNÍ VÝKRESY STAVBY
VZHLEDEM K PROSTOROVÝM NÁROKŮM VZT A CHARAKTERU OBJEKTU BUDOU VEŠKERÉ VZDUCHOVODY A KONCOVÉ
ELEMENTY VZT MONTOVÁNY JAKO PRVNÍ PŘED OSTATNÍMI PROFESEMI
H. H. VZDUCHOVODU 50MM POD STROPEM POKUD NA VÝKRESE NENÍ UVEDENO JINAK
PŘIPOJENÍ VZT POTRUBÍ K CENTRÁLNÍM JEDNOTKÁM POMOCÍ PŘECHODOVÝCH ODSKOKŮ VYROBIT PO DOMĚŘENÍ
STRANU PŘIPOJENÍ MĚDÍ K VZT JEDNOTKÁM A STRANU JEJICH OBSLUHY KONZULTOVAT S VÝROBCEM
JEDNOTKY BUDOU PO CELÉ DÉLCE RÁMU A POD NOŽIČKAMA PRUŽNÉ PODLOŽENY – RÝHOVANOU GUMOU
TECHNICKÝ POPIS VZT JE UVEDEN V TECHNICKÉ ZPRÁVĚ

NEMOCNICE BŘECLAV — DOKUMENTACE PRO PROVÁDĚNÍ STAVBY

Objednatel: Jihomoravský kraj, Žerotínovo nám. 3, 601 82 Brno

Autorizační razítko:

Schema:

Generální projektant: MEDICOPROJECT, a.r.o., Kroftova 43, 616 00 BRNO, tel.: 541 211 459, medicoproject@medicoproject.cz, http://www.medicoproject.cz

Hlavní inženýr projektu: Ing. VLADIMÍR KUNDERA

Akce: **Nemocnice Břeclav - stravovací provoz**

Zpracovatel části:	Zodpovědný projektant	Vypracoval	Paré:
Technika budov, a.s.r.o., Křenová 42, 602 00 BRNO, Tel./Fax: 543 255 044, www.technikabudov.cz		ING. ZDENĚK TESAŘ	
Soubor (PS): PS 02 - Vzduchotechnika, klimatizace a chlazení		Datum:	ČERVEN 2020
		Zakázkové číslo:	DSP/DPS-01-2020
Část PD: Vzduchotechnika, klimatizace a chlazení		Formát:	12A4
		Stupeň:	DPS
Příloha: PŮDORYS 1.NP		1:50	Čísl. přílohy: **D.4-102**