
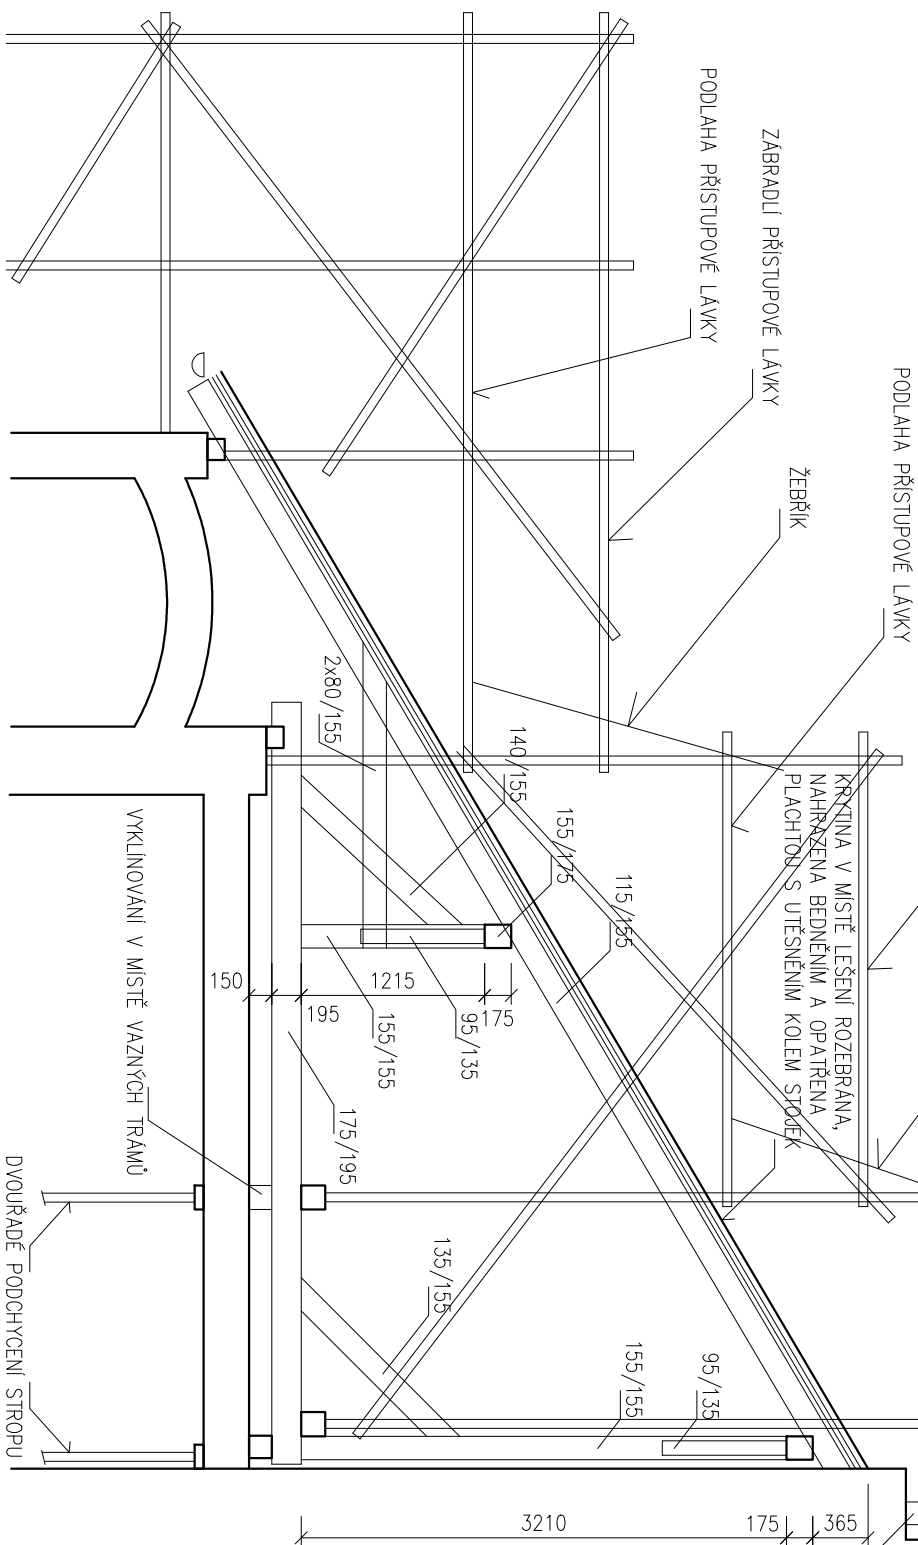
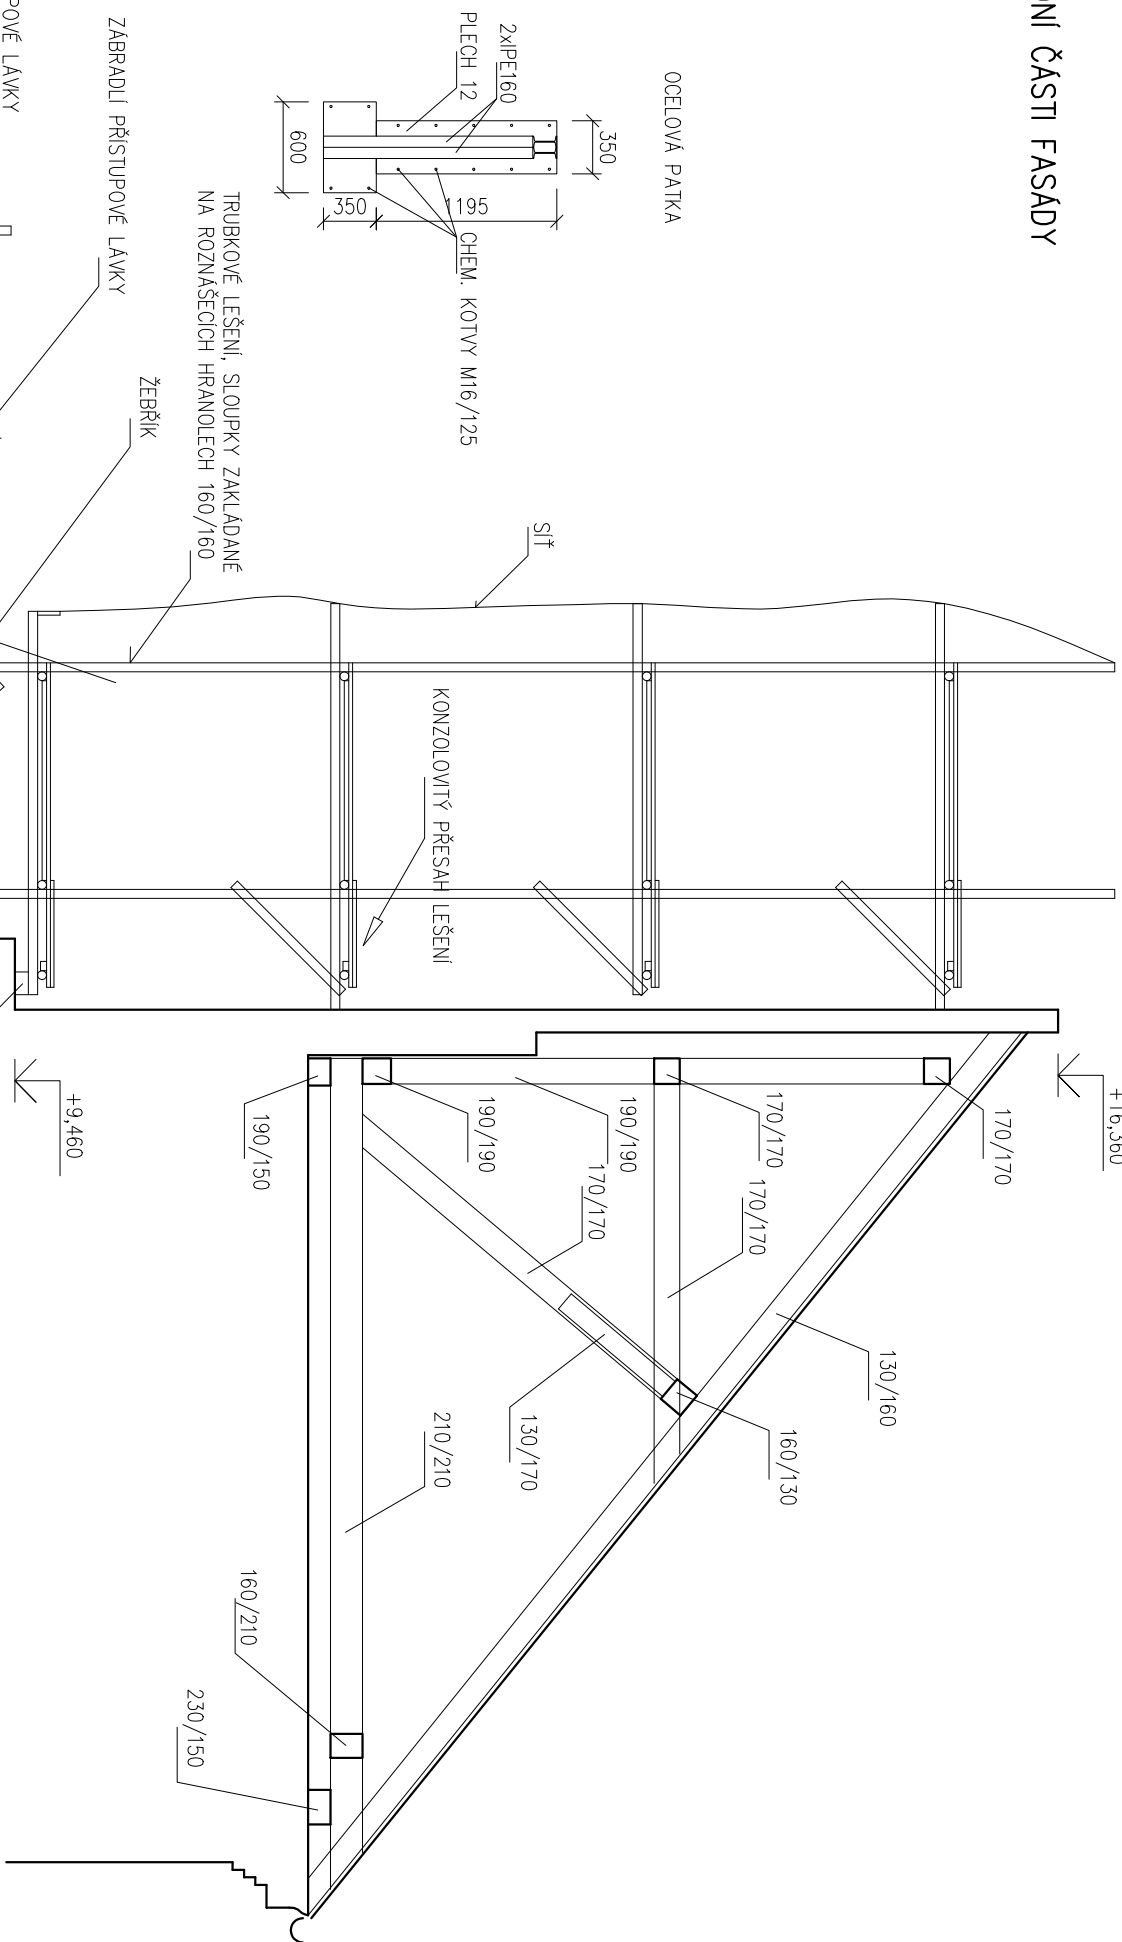
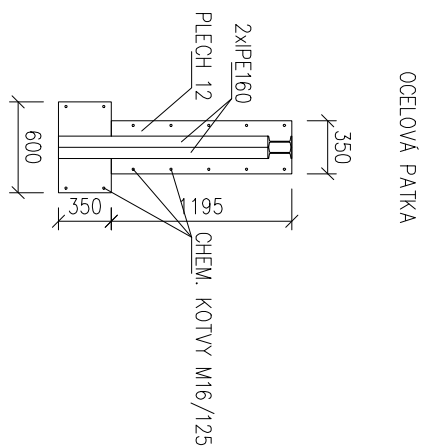


# ZALOŽENÍ LEŠENÍ NAD STŘECHOU V ZADNÍ ČÁSTI FASÁDY

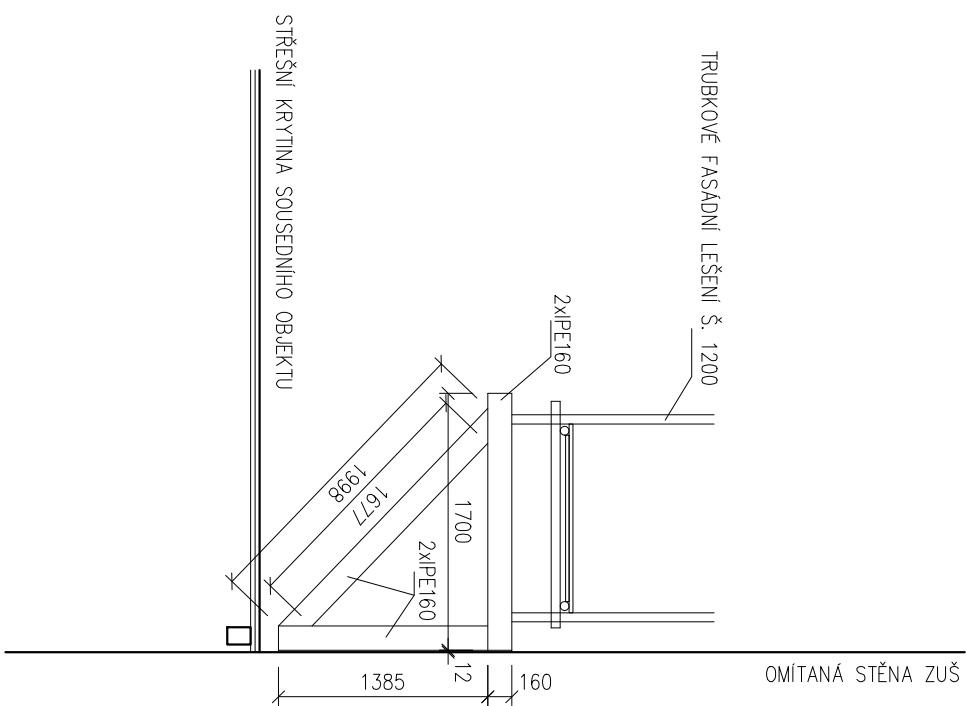

Projektant	Vypracoval	Ing. Jiří ŠLANHOJ Osmučený 188, 679 03 Osmučený projekty a inženýrská činnost
Ing. Šlanhoj	Ing. Šlanhoj	
Místo stavby: Mikulov	Stavební úřad: Mikulov	
Stavebník: Základní umělecká škola Mikulov, příspěvková organizace Náměstí 28, 692 01 Mikulov, IČ 65337913	Formát: A3	
Název akce: ZUŠ Mikulov – oprava havarijního stavu omítek na JV fasádě	Datum: 03/2024	
	Účel PD: oprava a údržba	
	Zakázkové č.:	
Řez A-A	Měřítko: 1:50	Výkres č.: D.1.3