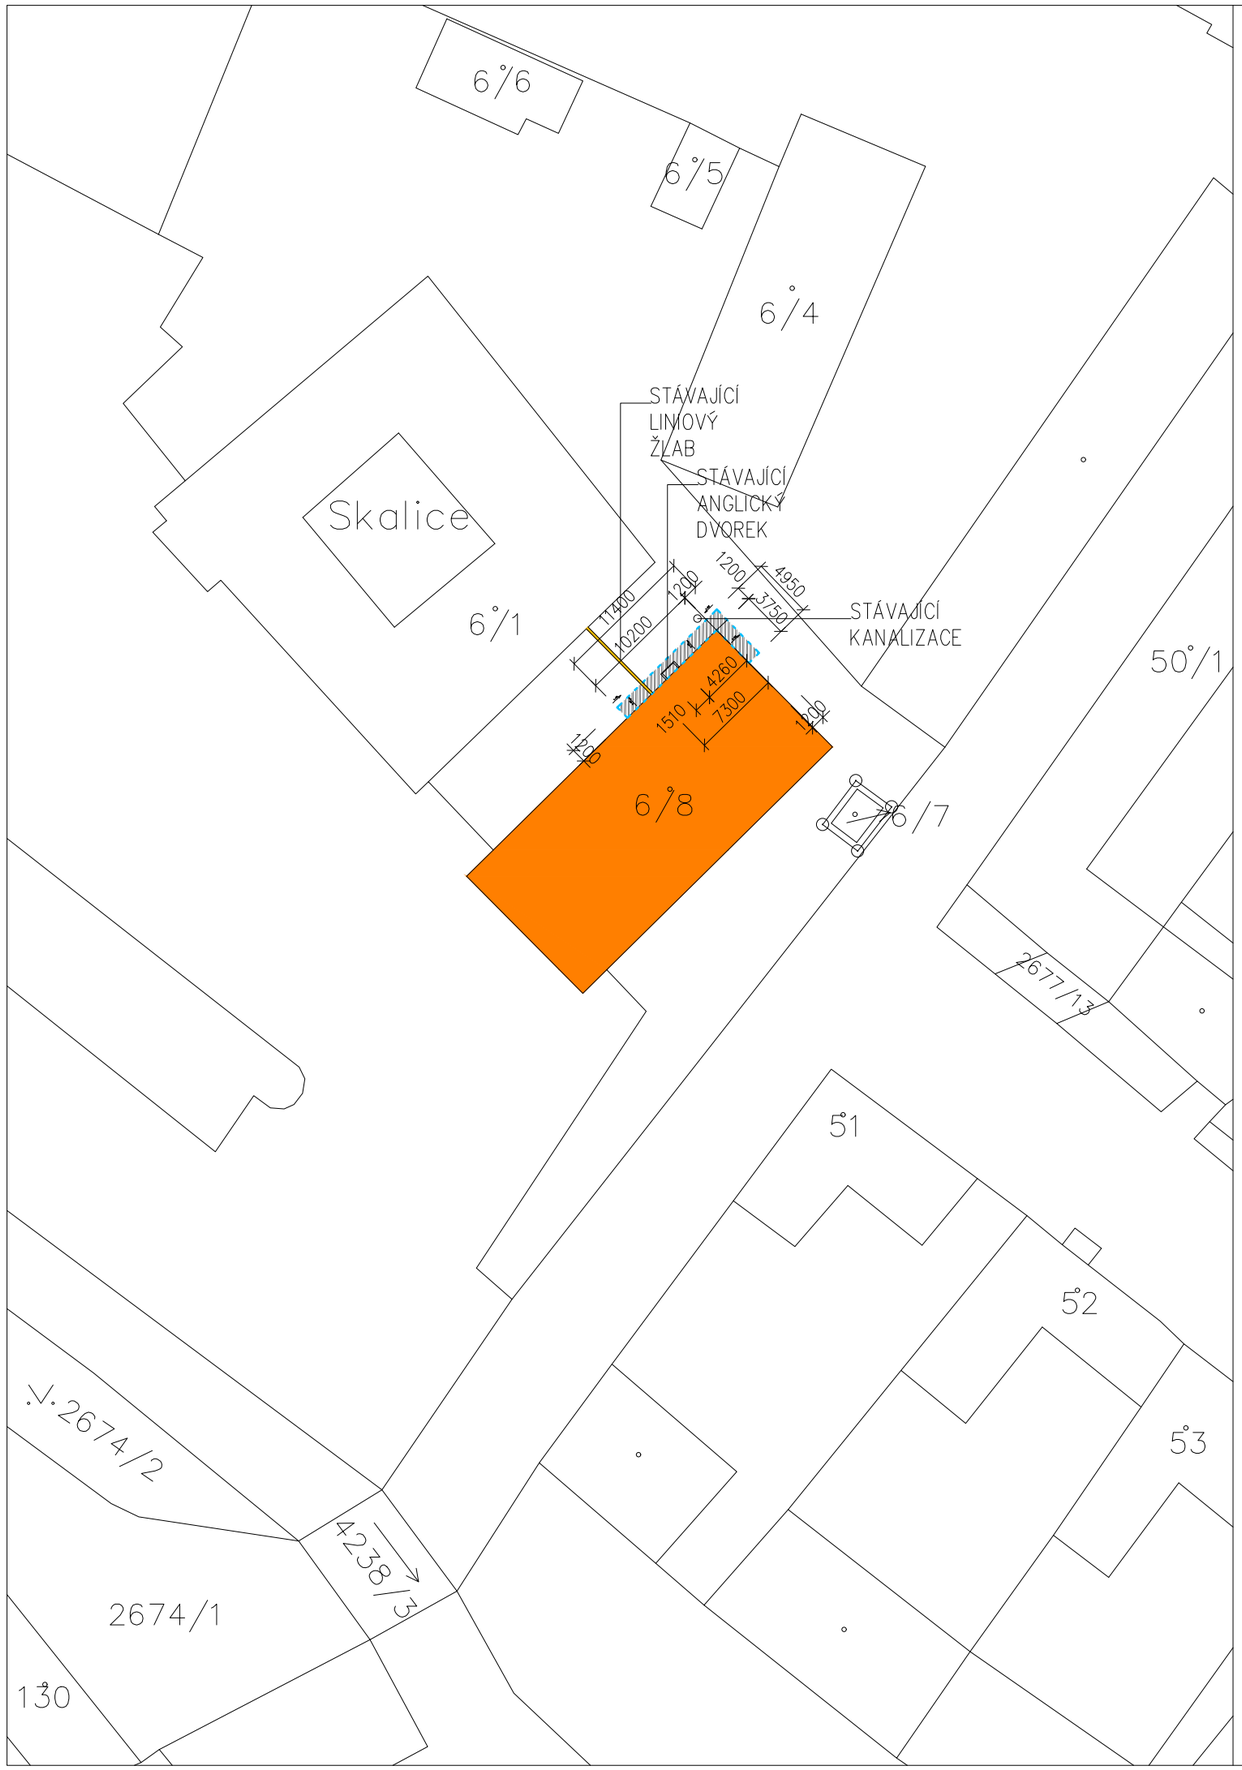

LEGENDA VYUŽITÍ PLOCH

- STÁVAJÍCÍ PAVILON B
- ŘEŠENÁ VENKOVNÍ PLOCHA
- STÁVAJÍCÍ LINIOVÝ ŽLAB

– NOVĚ ŘEŠENÁ VENKOVNÍ PLOCHA A NOVÝ ANGLICKÝ DVOREK BUDOU ODVODNĚNY DO STÁVAJÍCÍ KANALIZACE STÁVAJÍCÍHO LINIOVÉHO ŽLABU
– NOVĚ ŘEŠENÁ VENKOVNÍ PLOCHA BUDE ODSPÁDOVÁNA OD BUDOVY A ZÁROVEŇ DO STÁVAJÍCÍHO LINIOVÉHO ŽLABU

ODPOVĚDNÝ PROJEKTANT	V EVIDENCI ČKAIT	VYPRACOVAL
ING. JAROSLAV DVOŘÁK	VEDEN POD ČÍSLEM	ING. JAROSLAV DVOŘÁK
	1000909	

Run Project s.r.o.
PROJEKČNÍ & STAVEBNÍ KANCELÁŘ
PROJEKTY STAVEB, STATIKA, CAD, BIM
- Adresa: Dolní Česká 358/25, 66902 ZNOJMO
- IČO: 12208876, tel. +420 731 224 636
- E-mail: jara.dvorak@gmail.com
- LinkedIn: cz.linkedin.com/in/jaradvorak
- Web: www.runproject.cz

INVESTOR:
_ Domov pro seniory Skalice, p.o.
IČ: 45671729
_ Skalice 1, 671 71 Hostěradice
_ Telefon +420 515 339 157

STAVEBNÍ ÚŘAD: VIŠŇOVÉ 671 38
KRAJ: JIHOMORAVSKÝ
STÁT: ČESKÁ REPUBLIKA (CZ)

STAVBA: **SANACE VLHKOSTI – SUTERÉN PAVILON B**
Skalice 1, 671 71 Hostěradice

OBJEKT: **SO 01 – PAVILON B**
MÍSTO: Katastrální území: Skalice u Znojma [747947]
Parcelní číslo: st. 6/8

FORMÁT	6 x A4	PARÉ
DATUM	02/2024	
STUPEŇ	DUR + DSP	01
ČÍSLO ZAK.	20240201	

ČÁST PD: ARCHITEKTONICKO–STAVEBNÍ ŘEŠENÍ
KOORD. SITUACNI VYKRES – ŘEŠENÁ PLOCHA

MĚŘÍTKO	ČÍSLO VÝKRESU
1:50	C. 03

VÝKRESY JSOU AUTORSKÝM MAJETKEM RUN PROJECT s.r.o., IČ 25317474 A BEZ JEJÍHO SOUHLASU NESMÍ BÝT ROZŠIŘOVÁNY