



VÝCHODNÍ POHLED VNĚJŠÍ - POHLED ZPRAVA

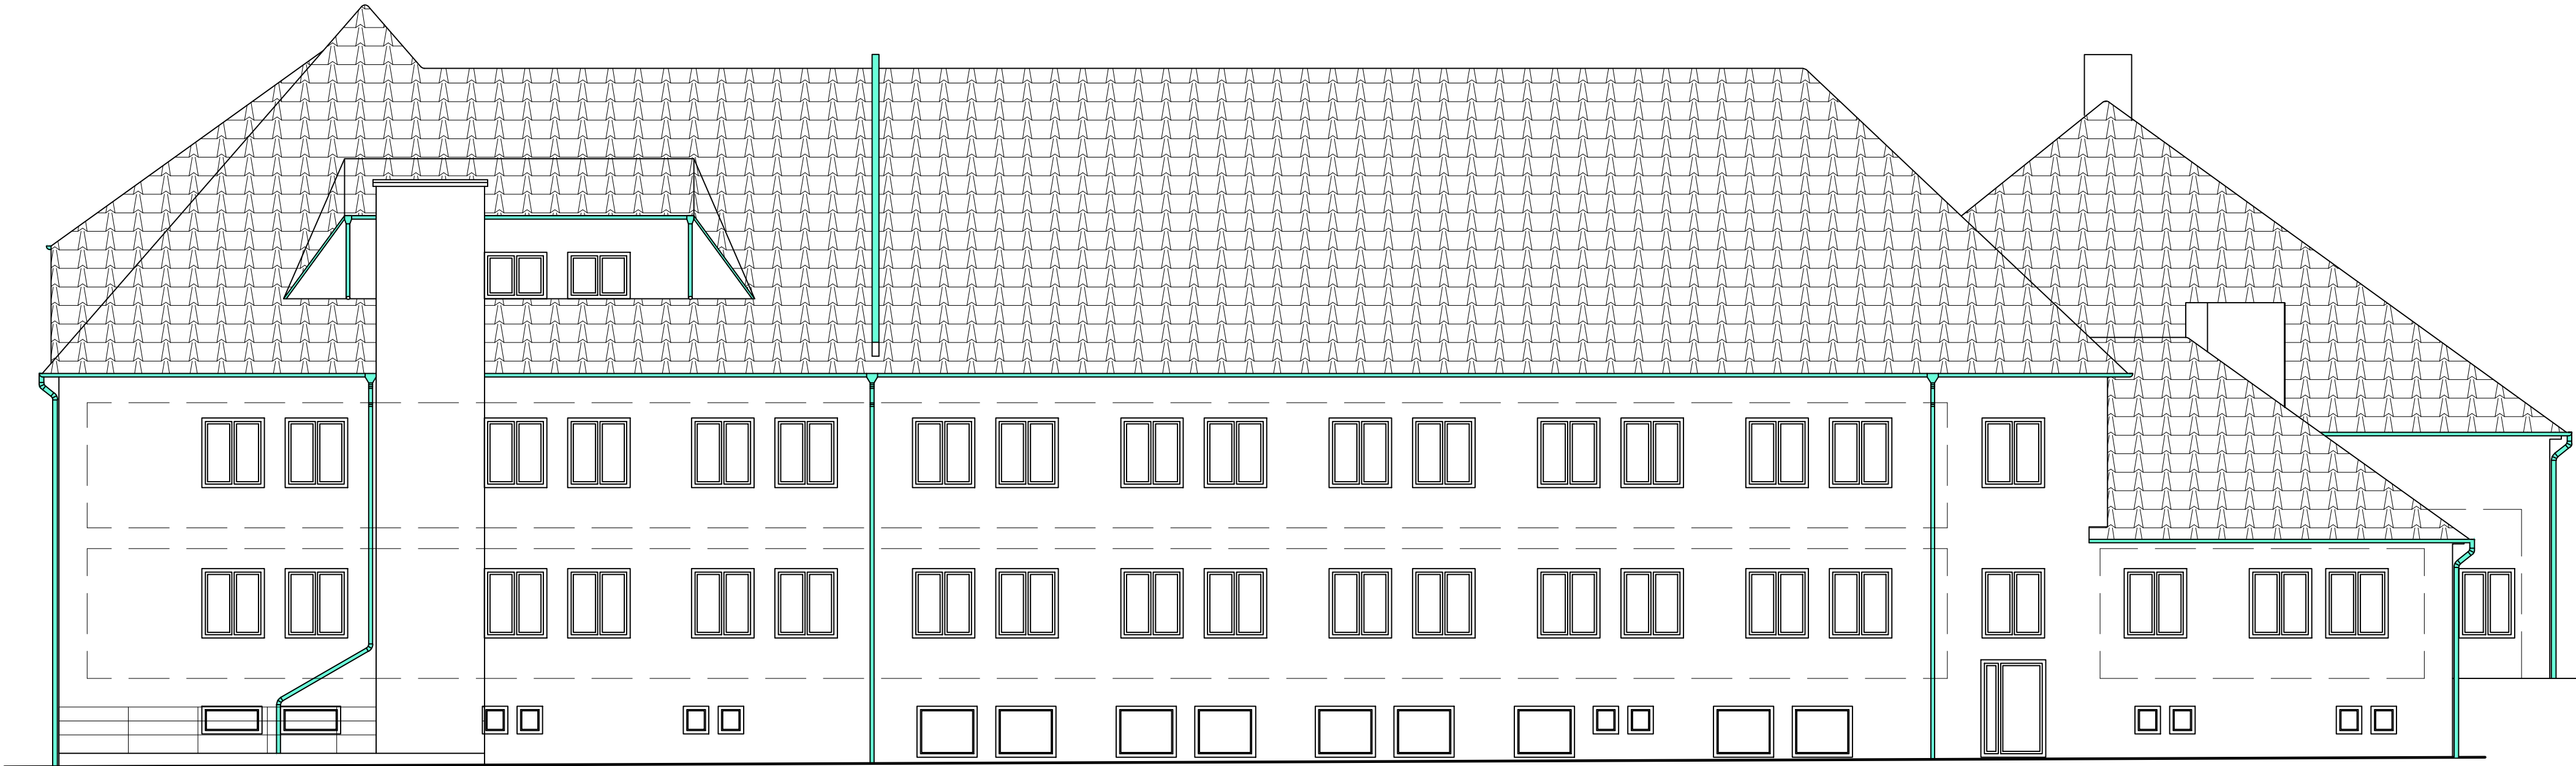

ZÁPADNÍ POHLED VNĚJŠÍ - POHLED ZLEVA

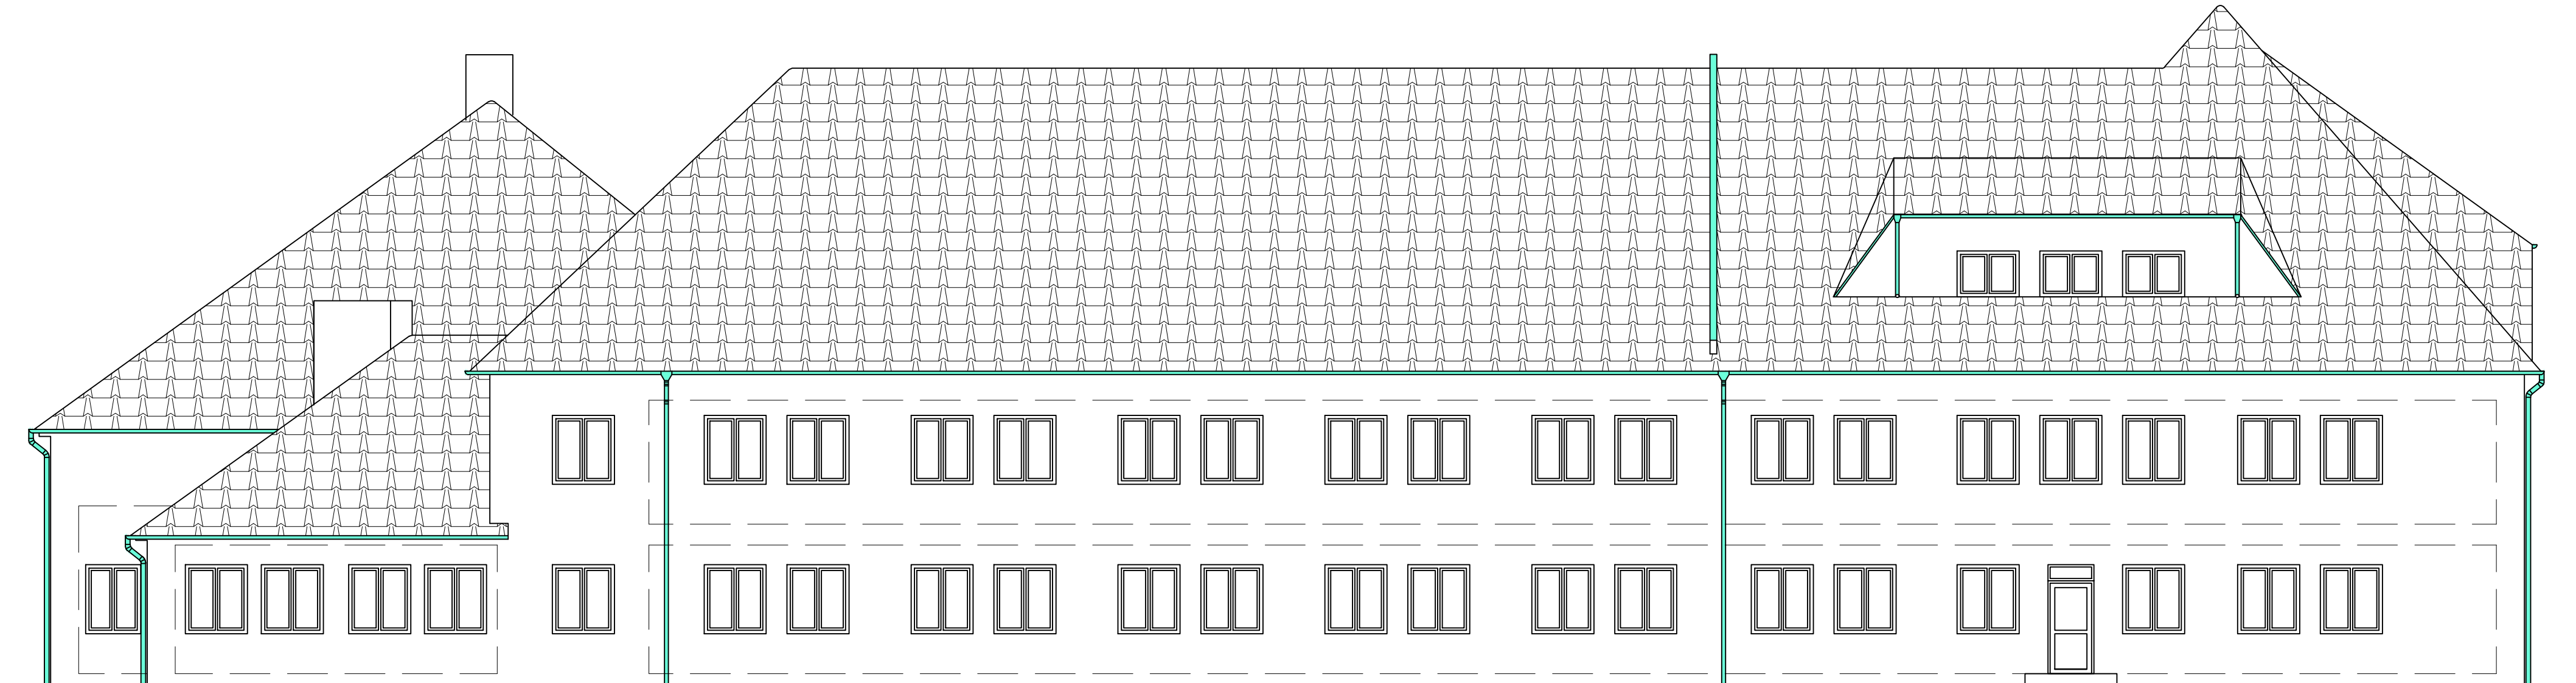

LEGENDA MATERIÁLŮ

-  NOVÁ STŘEŠNÍ KRYTINA
-  NOVÉ KLEMPÍŘSKÉ PRVKY

0,000 = 251,400 m n.m. BpV						
NÁZEV VÝKRESU		<div>Ing. Tereza Pravidková Ruhla 15, 565 04 Ruhla E-mail: pravidkova@progress.cz</div>		<div>ORIENTACE</div> <div></div>	<div>ČÍSLO PÁSE</div>	<div>ČÍSLO REVIZE</div>
POHLED VÝCHODNÍ VNĚJŠÍ						
POHLED ZÁPADNÍ VNĚJŠÍ						
INVESTOR		JHOMIRALSKÝ KRAJ, ŽEROTÍNHOVA NÁM. 449/3, 601 02 BRNO		AUTOR	AUTORIZOVANÝ ARCHTEKT	
MÍSTO STAVBY		ZEMĚDĚLSKÁ 619/2, 664 91 IVANČICE		Ing. Tereza Pravidková	Ing. Arch. Radvan Chehabi	
NÁZEV STAVBY		ČÁST				
REKONSTRUKCE STŘEŠNÍ KRYTINY SVČ IVANČICE		D.11 - ARCHITEKTONICKO-STAVEBNÍ ŘEŠENÍ				
STUPEŇ	DATUM	ČÍSLO PROJEKTU	MĚŘÍTKO	FORMÁT	ČÍSLO VÝKRESU	
DPS	05/2024	IP2403	1:100	6 x A4	D.11.08	