



VÝCHODNÍ POHLED VNITŘNÍ - POHLED ZPRAVA

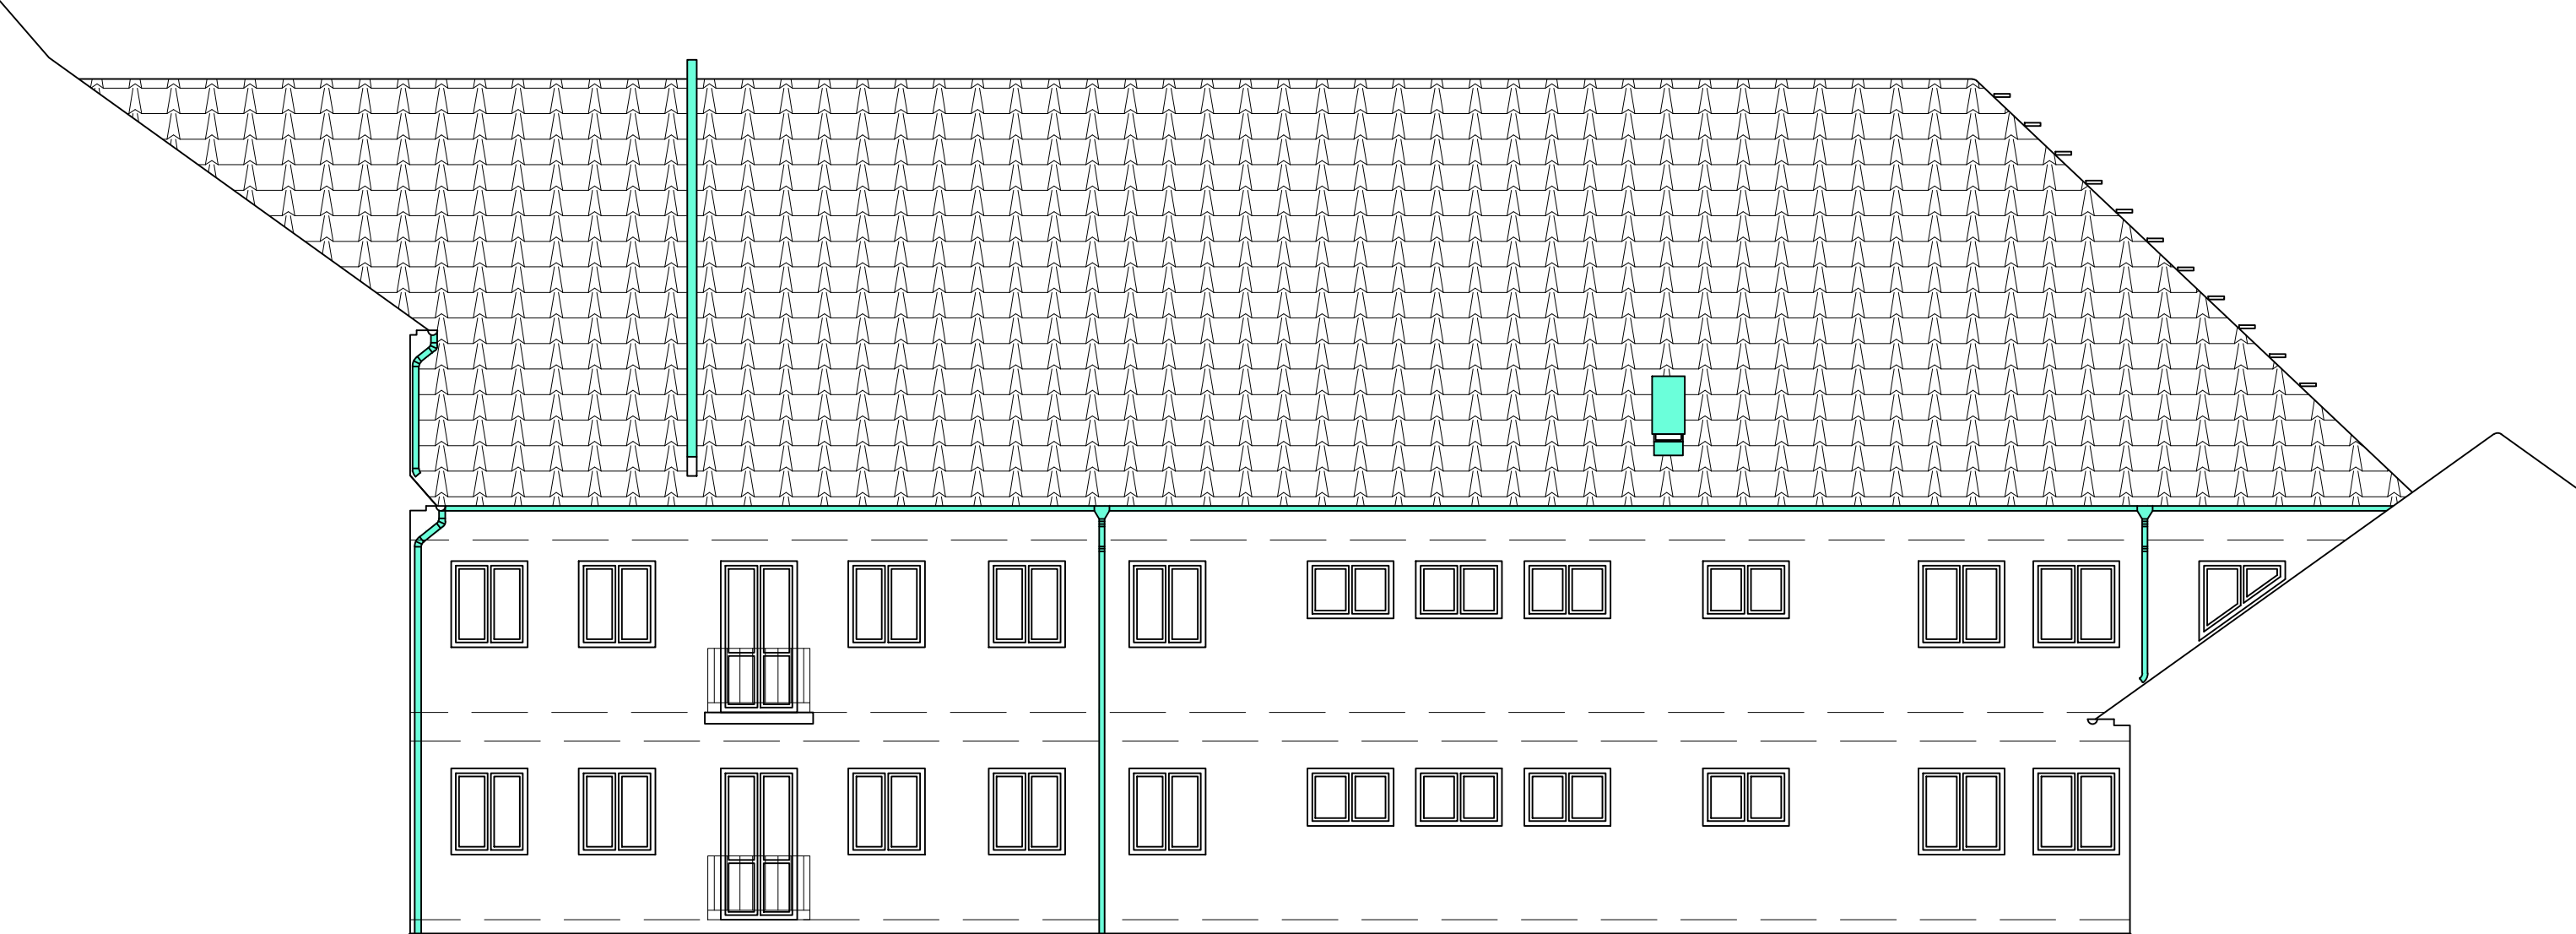

ZÁPADNÍ POHLED VNITŘNÍ - POHLED ZLEVA

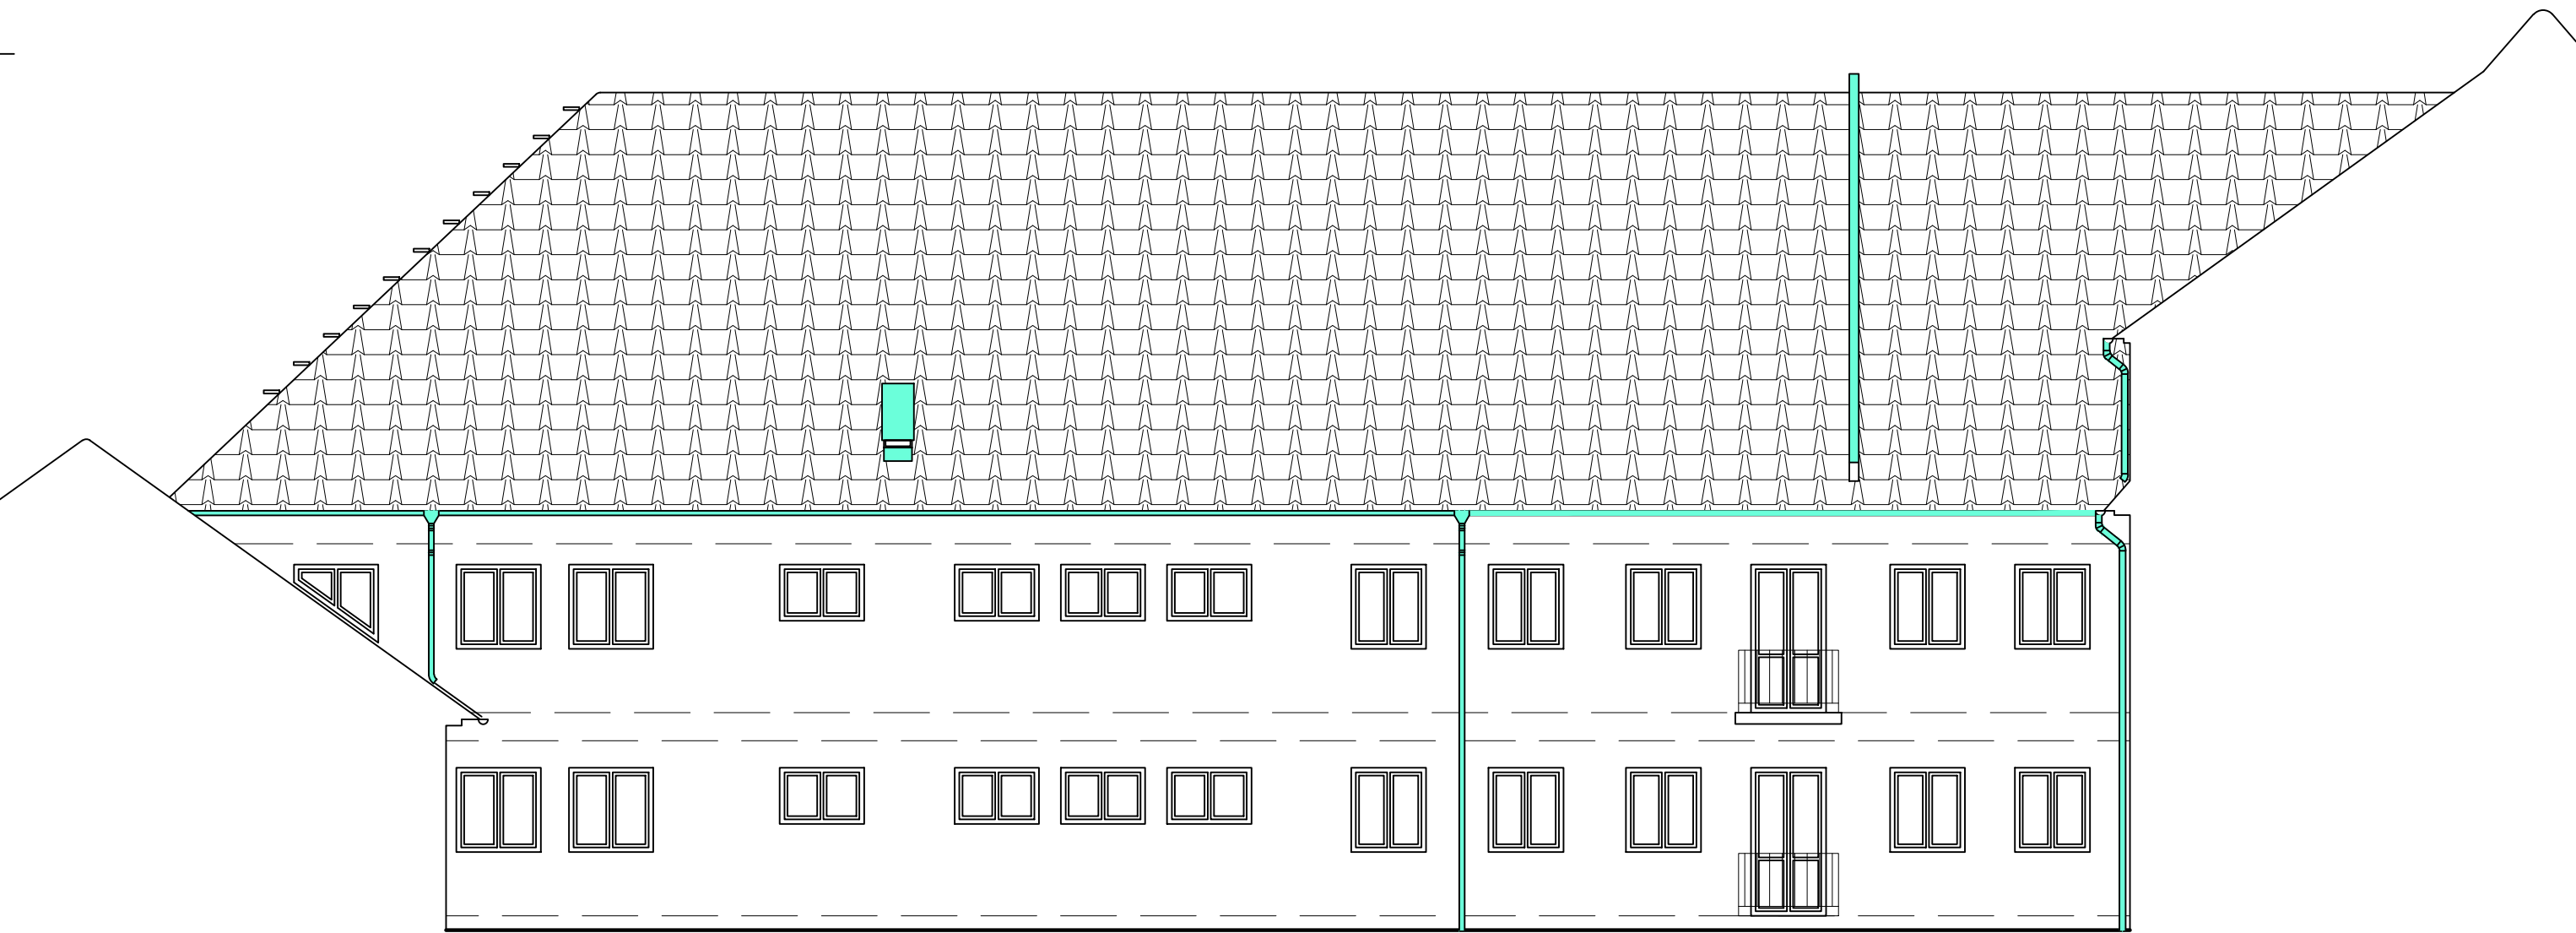

LEGENDA MATERIÁLŮ

-  NOVÁ STŘEŠNÍ KRYTINA
-  NOVÉ KLEMPÍŘSKÉ PRVKY

0,000 = 251,400 m n.m. Bpvr		NÁZEV VÝKRESU		ORIENTACE	ČÍSLO PARÉ	ČÍSLO REVIZE
POHLED VÝCHODNÍ VNITŘNÍ		POHLED ZÁPADNÍ VNITŘNÍ				
INVESTOR		VYPRACOVAL		AUTOR		AUTORIZOVANÝ ARCHITEKT
JIHOMORAVSKÝ KRAJ, ŽEROTÍNOVO NÁM 44/9/3, 601 82 BRNO		Ing. Tereza Pravdíkova		Ing. Tereza Pravdíkova		Ing. Arch. Radovan Chehab
MÍSTO STAVBY		ZEMĚDĚLSKÁ 619/2, 664 91 IVANČICE		ČÁST		
NÁZEV STAVBY		REKONSTRUKCE STŘEŠNÍ KRYTINY SVČ IVANČICE		D.1.1 - ARCHITEKTONICKO-STAVEBNÍ ŘEŠENÍ		
STUPEŇ	DATUM	ČÍSLO PROJEKTU	MEŘÍTKO	FORMÁT	ČÍSLO VÝKRESU	
DPS	05/2024	IP2403	1:100	4 x A4	D.1.1.09	