Půdorys 3NP

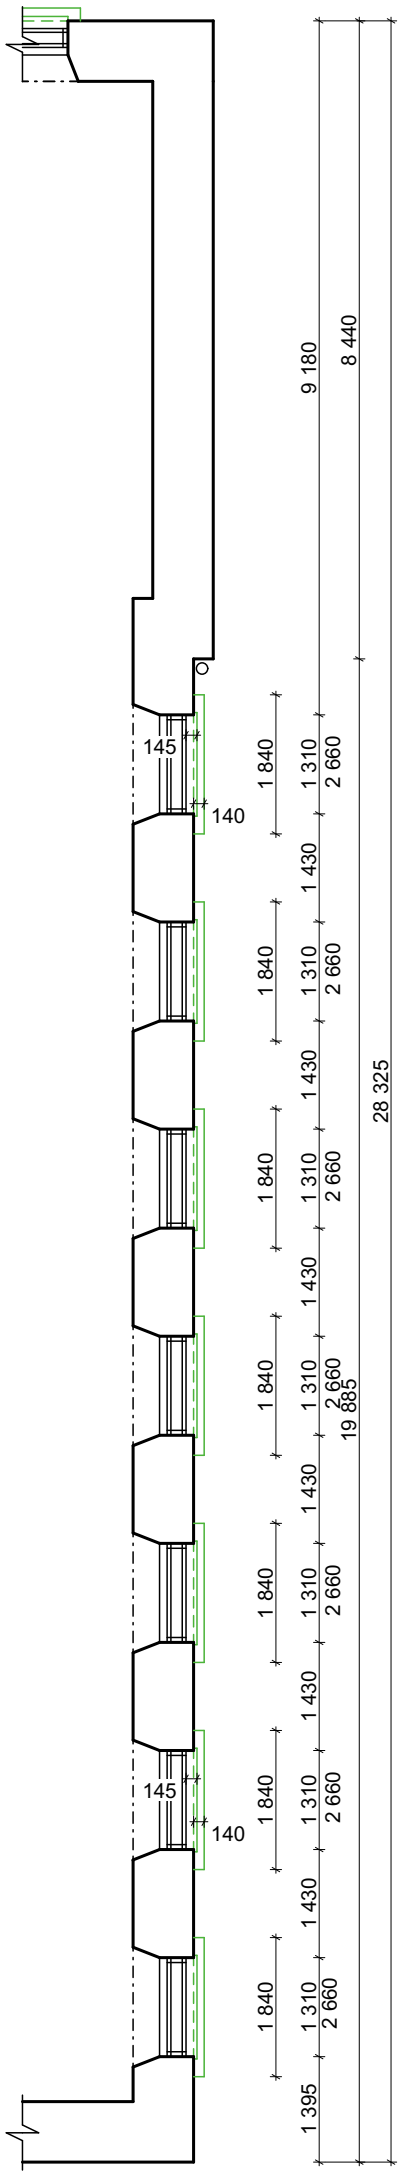

Půdorys 4NP

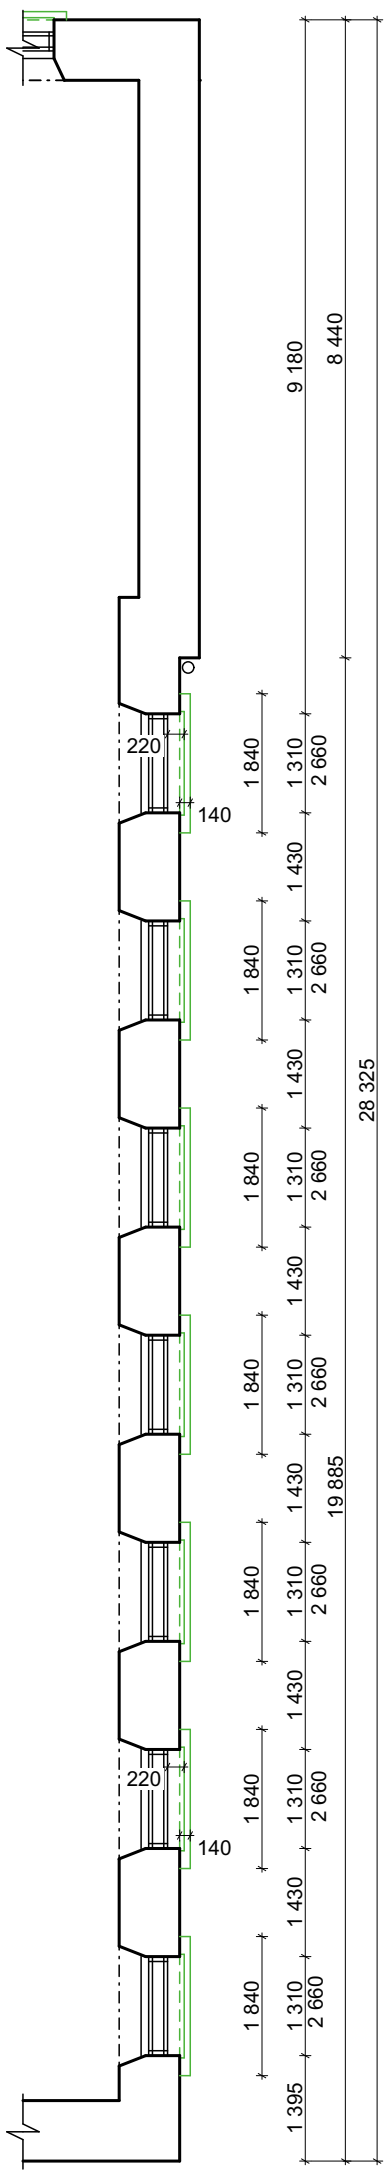

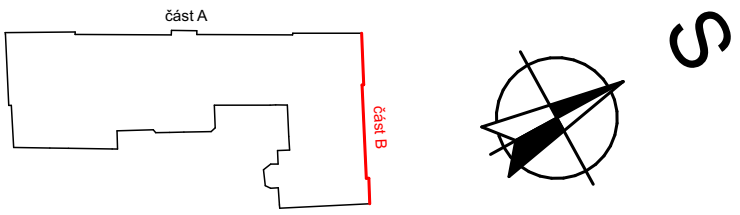

±0,000 = Místní

Souřadný systém: JTSK; Výškový systém: Bpv

Legenda materiálu

Stávající konstrukce a prvky

Bourané konstrukce a prvky

Poznámka

Během bouracích prací musí být dodrženy veškeré platné bezpečnostní předpisy a nařízení.

Zodpovědný projektant:	Ing. Michal Valenta	PROJEKTUM Mariánské nám. 1, 617 00 Brno projektum.cz	
Vypracoval:	Ing. Anna Kränková		
Kontroloval:	Ing. Jana Fišarová		
Místo stavby:	Brno		
Stavebník:	Gymnázium Brno, Křenová, příspěvková organizace, Křenová 304/36, Trnitá, 602 00 Brno	Formát:	A3
		Datum:	03/2024
		Stupeň dokumentace:	DPS
Název akce:	**Oprava uličních fasád Gymnázia Křenová, Brno**	Stavební objekt:	SO 01
		Měřítko: 1:100	Číslo paré:
Část:	Architektonicko-stavební řešení	Číslo výkresu:	
Obsah:	**Půdorys 3-4NP, část B - stávající stav**	**D.1.1.5**	

Tento výkres je chráněn zákonem č. 121/2000 Sb. (Autorský zákon).