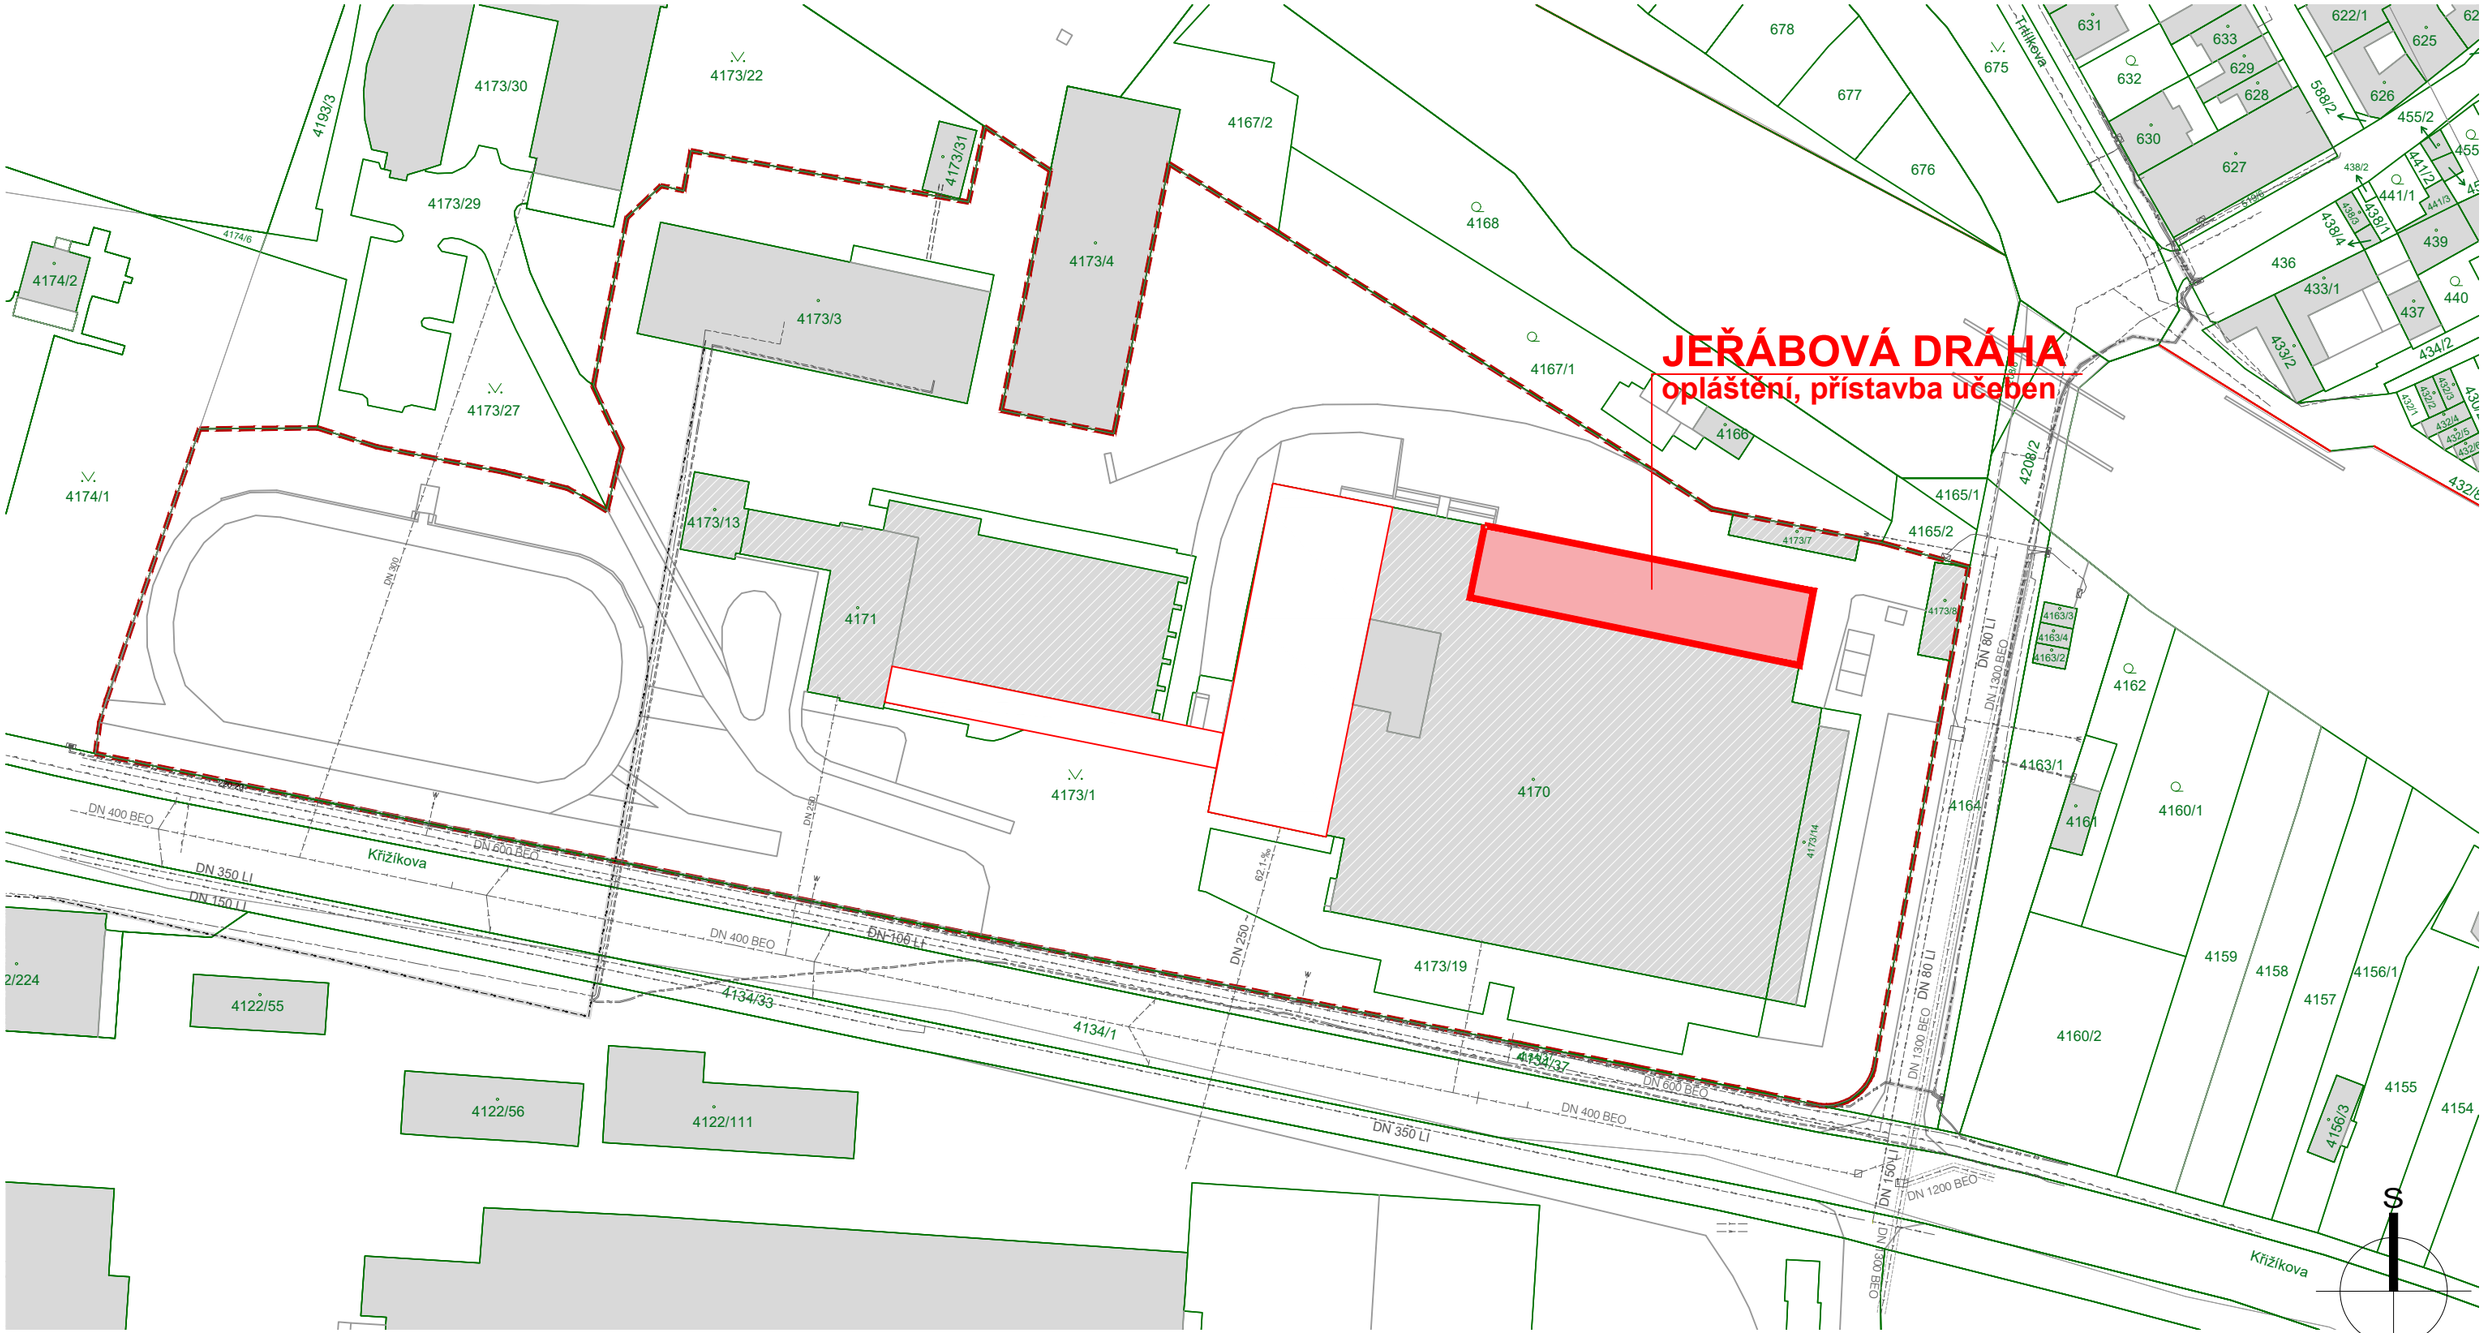

STÁVAJÍCÍ INŽENÝRSKÉ SÍTĚ

- JEDNOTNÁ KANALIZACE
- DEŠŤOVÁ KANALIZACE
- ELEKTRO PODZEMNÍ NN
- ELEKTRO PODZEMNÍ VN
- ELEKTRO NADZEMNÍ VVN
- SLABOPROUDÉ ROZVODY
- VODOVODNÍ ŘAD
- PLYNOVOD STL

JEŘÁBOVÁ DRÁHA

hlavní projektant:	Ing. arch. Petr BLAŽEK, Ph.D.
zodpovědný projektant:	Ing. arch. Petr BLAŽEK, Ph.D.
vypracoval:	

stavebník: ISŠA, Brno, příspěvková organizace
Křižíkova 106/15, Královo Pole, 61200 Brno

stupeň PD:	STUDIE
datum:	6/2022

ROZVOJ OBJEKTŮ AREÁLU ISŠA
A ZVÝŠENÍ KAPACIT VÝUKY PRO TECHNOLOGICKOU REVOLUCI V AUTOMOBILOVÉM PRŮMYSLU

Křižíkova 106/15, Královo Pole, 61200 Brno
k.ú. Královo Pole, p.č. 4170, 4171, 4173/1, 4173/7, 4173/8, 4173/13, 4173/14, 4173/19, 4173/26

PEND a.s.
Vojanova č.1, 615 00 Brno
tel.: 548424611-13, fax.: 548424614
E-mail: projekt@pend.cz, www.pend.cz

obsah výkresu: **Koordinační situace**

měřítko:	1:1000
čís. výkresu:	C-03