
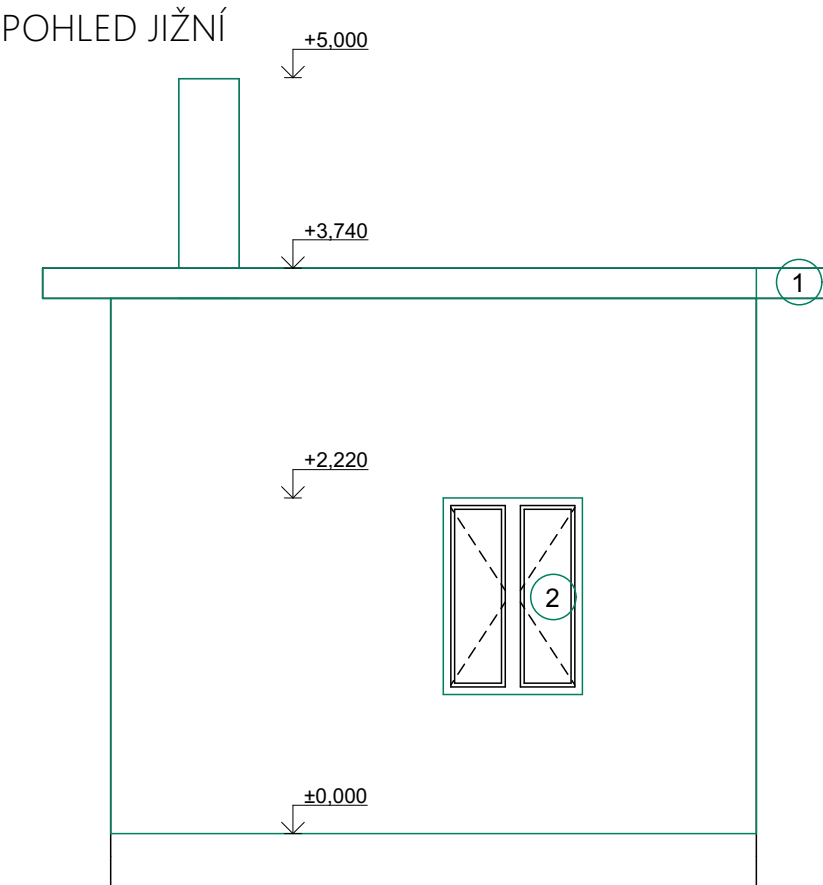
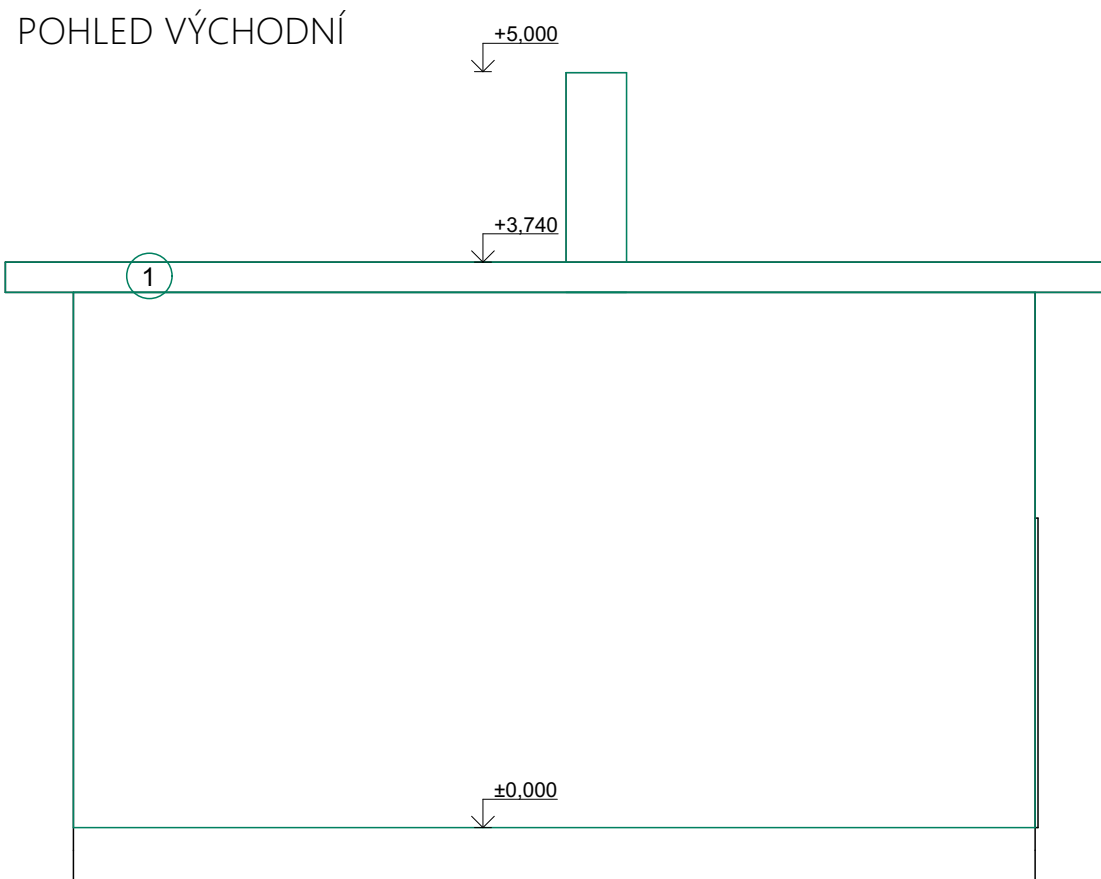
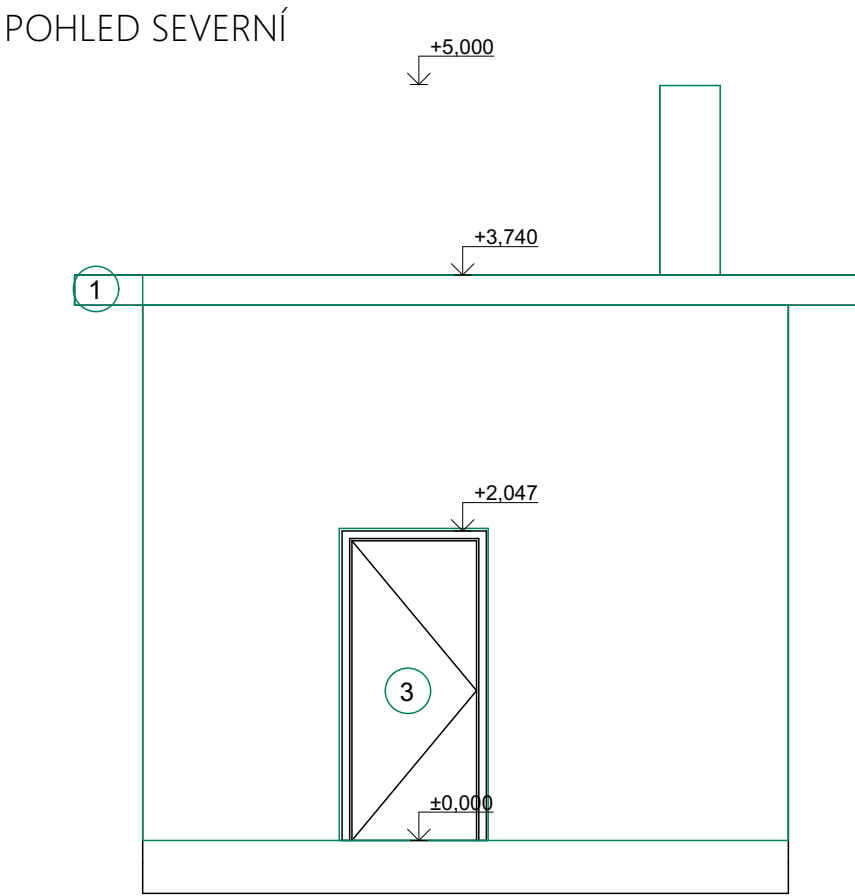


- LEGENDA ZNAČENÍ
- 1

Oplechování části střechy z pozinkovaného plechu
- 2

Okna dřevěná
- 3

Dveře dřevěné

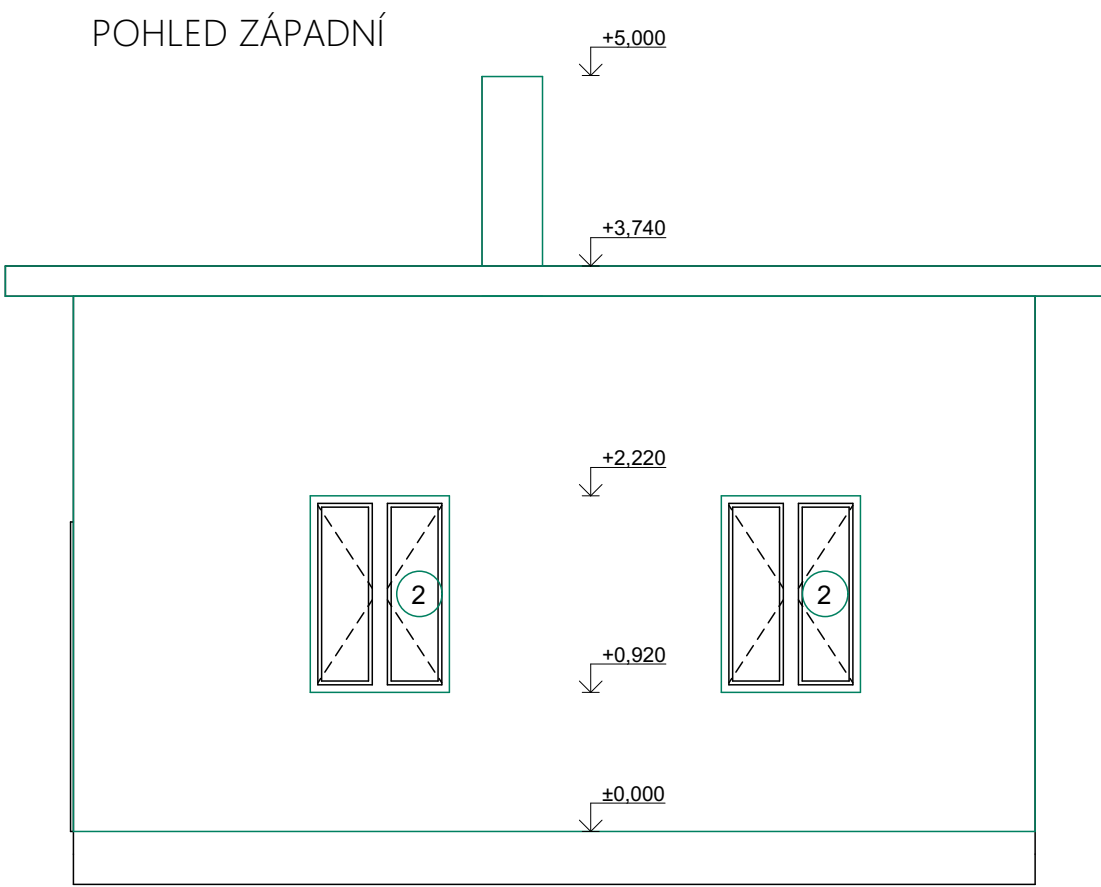

REVIZE			
Index	Datum	Změna	Jméno

SCHÉMA OBJEKTU

ORIENTACE SCHÉMATU

S

± 0,000= m.n.m Bpv

<div><div>QUALITY GROUP</div><div>Projekty Realizace Projektový management info@qualitygroup.cz www.qualitygroup.cz STAVTE CHYTŘE</div></div>						
STAVBA CENTRUM TECHNICKÉHO A INOVATIVNÍHO VZDĚLÁVÁNÍ V KYJOVĚ - DOKUMENTACE BOURACÍCH PRACÍ						
MÍSTO STAVBY Nádražní 471/48 Kyjov 69701		K.Ú.: Kyjov [678431 OKRES: Hodonín KRAJ: Jihomoravský				
GENERÁLNÍ PROJEKTANT Quality Group s.r.o., Příkop 843/4, 602 00 Brno IČ: 08879737, DS: yuvn5s8 HLAVNÍ INŽENÝR PROJEKTU Ing. Jiří Šoltés, jiri.soltes@qualitygroup.cz, tel.: 736 105 226 ZPRACOVATEL ODBORNÉ ČÁSTI Ing. Dan Lukášik tel.: 737 542 673 e-mail: dan.lukasik@qualitygroup.cz		AUTORIZACE				
STAVEBNÍK - INVESTOR Jihomoravský kraj Žerotínovo náměstí 449/3, Brno, 601 82 IČO: 708 88 337		Č. SMLOUVY INVESTORA				
OBJEKT D.107.06 - ZDĚNÝ OBJEKT		DATUM 04/2023				
ODBORNÁ ČÁST D.107.06 Architektonicko-stavební řešení		MĚŘÍTKO 1:50				
NÁZEV DOKUMENTU ZDĚNÝ OBJEKT POHLEDY						
KÓD ELEKTRONICKÉ VERZE DOKUMENTU						
stavba	stupeň	část	výkres	profese	název dokumentu	revize
CTIV	DBP	D.107.06	04	ASŘ	POHLEDY	00