




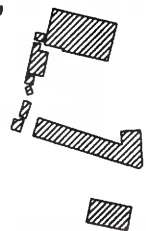

LEGENDA:

 DOTČENÉ OBJEKTY - STŘEDNÍ ODBORNÁ ŠKOLA,
STŘEDNÍ ODBORNÉ UČILIŠTĚ

 AREÁL STŘEDNÍHO ODBORNÉHO UČILIŠTĚ, KYJOV


Městský úřad
Odbor životního prostředí
a územního plánování
- 3 -

4. 07. 2023


REVIZE			
Index	Datum	Změna	Jméno
SCHÉMA OBJEKTU			ORIENTACE SCHÉMATU
			
± 0,000 = xy			

		Projekty Realizace Projektový management info@qualitygroup.cz www.qualitygroup.cz STAVTE CHYTŘE				
STAVBA CENTRUM TECHNICKÉHO A INOVATIVNÍHO VZDĚLÁNÍ V KYJOVĚ						
MÍSTO STAVBY Kyjov Nádražní 471/48 697 01		K.Ú.: Kyjov (678431) OKRES: Hodonín KRAJ: Jihomoravský				
GENERÁLNÍ PROJEKTANT Quality Group s.r.o., Příkop 843/4, 602 00 Brno IČ: 08879737, DI: yuvn5s8		AUTORIZACE				
HLAVNÍ INŽENÝR PROJEKTU Ing. Dan Lukášik, dan.lukasik@qualitygroup.cz, tel. 737 542 673		ZPRACOVATEL ODBORNÉ ČÁSTI Jan Koza tel. 737 542 484 e-mail: jan.koza@qualitygroup.cz				
STAVEBNÍK - INVESTOR Jihomoravský kraj Žerotínovo náměstí 449/3, 601 82 Brno IČO: 708 88 337 Kontaktní osoba: Mgr. Martina Vašková Tel. 541 651 457 E-mail: vaskova.martina@jmk.cz		Č. SMLOUVY INVESTORA Č. SMLOUVY PROJEKTANTA P-22-039-000				
OBJEKT D.101 SO01		DATUM 04/2023	PARÉ			
ODBORNÁ ČÁST		MĚŘÍTKO 1:1000				
NÁZEV DOKUMENTU SITUAČNÍ VÝKRES ŠIRŠÍCH VZTAHŮ						
KÓD ELEKTRONICKÉ VERZE DOKUMENTU						
stavba	stupeň	část	výkres	prolesek	název dokumentu	revize
CTIV	DUR	C	01	-	Sit. výk. šir. vzt.	00


POHLED JIHOVÝCHODNÍ

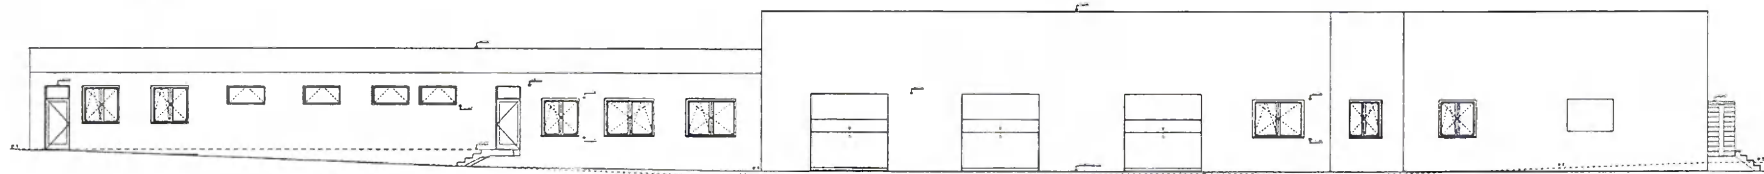


POHLED SEVEROZÁPADNÍ

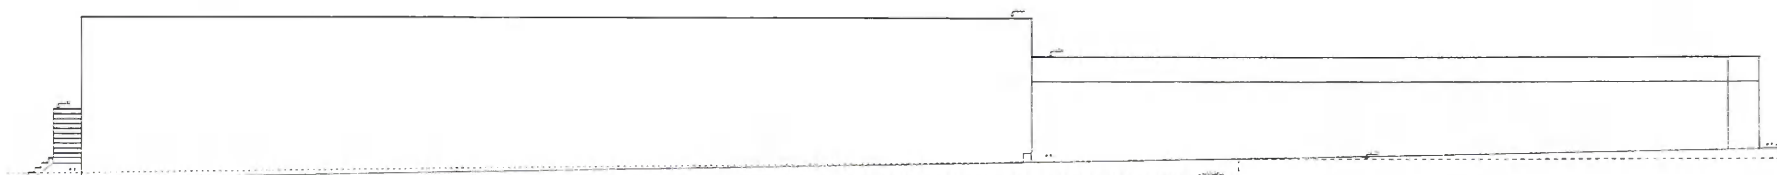

POHLED SEVEROVÝCHODNÍ

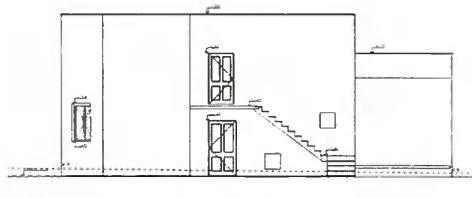

POHLED JIHOZÁPADNÍ

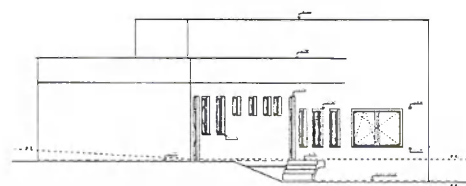

4. 07. 2023

nám
Městský úřad Kyjov
pro místní prostředí
a rozvoje

STAVBA	
SEKCE OBJEKTU	ORIENTACE SCHÉMATU

QUALITY GROUP		Projekt Realizace Projektový management identifikace@qualitygroup.cz www.qualitygroup.cz	
STAVBA			
CENTRUM TECHNICKÉHO A INOVATIVNÍHO VZDĚLÁVÁNÍ V KYJOVĚ			
MÍSTO STAVBY			
MÍSTO STAVBY			
Hlavní projektant		AUTORIZACE	
Hlavní inženýr projektu		AUTORIZACE	
Zpracovatel odborné části		AUTORIZACE	
STAVEBNÍ - INVESTOR		Č. SMLUVY INVESTORA	
STAVEBNÍ - INVESTOR		Č. SMLUVY PROJEKTANTA	
OBJEKT		BUDOVY	
OBJEKT		MÍSTO	
NÁZEV DOKUMENTU			
POHLEDY			
KOD (SLATKOVSKÉ VERZE DOKUMENTU)			
CTV	DEP	D. 104.01	AKA
POHLEDY	PH		