

Akce: Výstavba nového parkoviště v areálu org. Zámeček Střelice
Investor: Zámeček Střelice, příp. org. Tetčická 311/69, 664 47 Střelice
Projektant: Jiří Kratochvíl, Slatinská 92, 636 00 Brno, IČO: 474 04 981

C. SITUACE STAVBY

V Brně dne Březen.2024

Vypracoval: Ing. Jiří Kratochvíl

C1: Situační výkres širších vztahů

- situace C1

C2: Katastrální situační výkres


- situace C2

C3: Koordinační situační výkres


- nevyužito, jedná se o stavbu parkoviště v místě současné manipulační plochy.

C4: Speciální situační výkres

- nevyužito – nejsou žádné speciální požadavky objektu

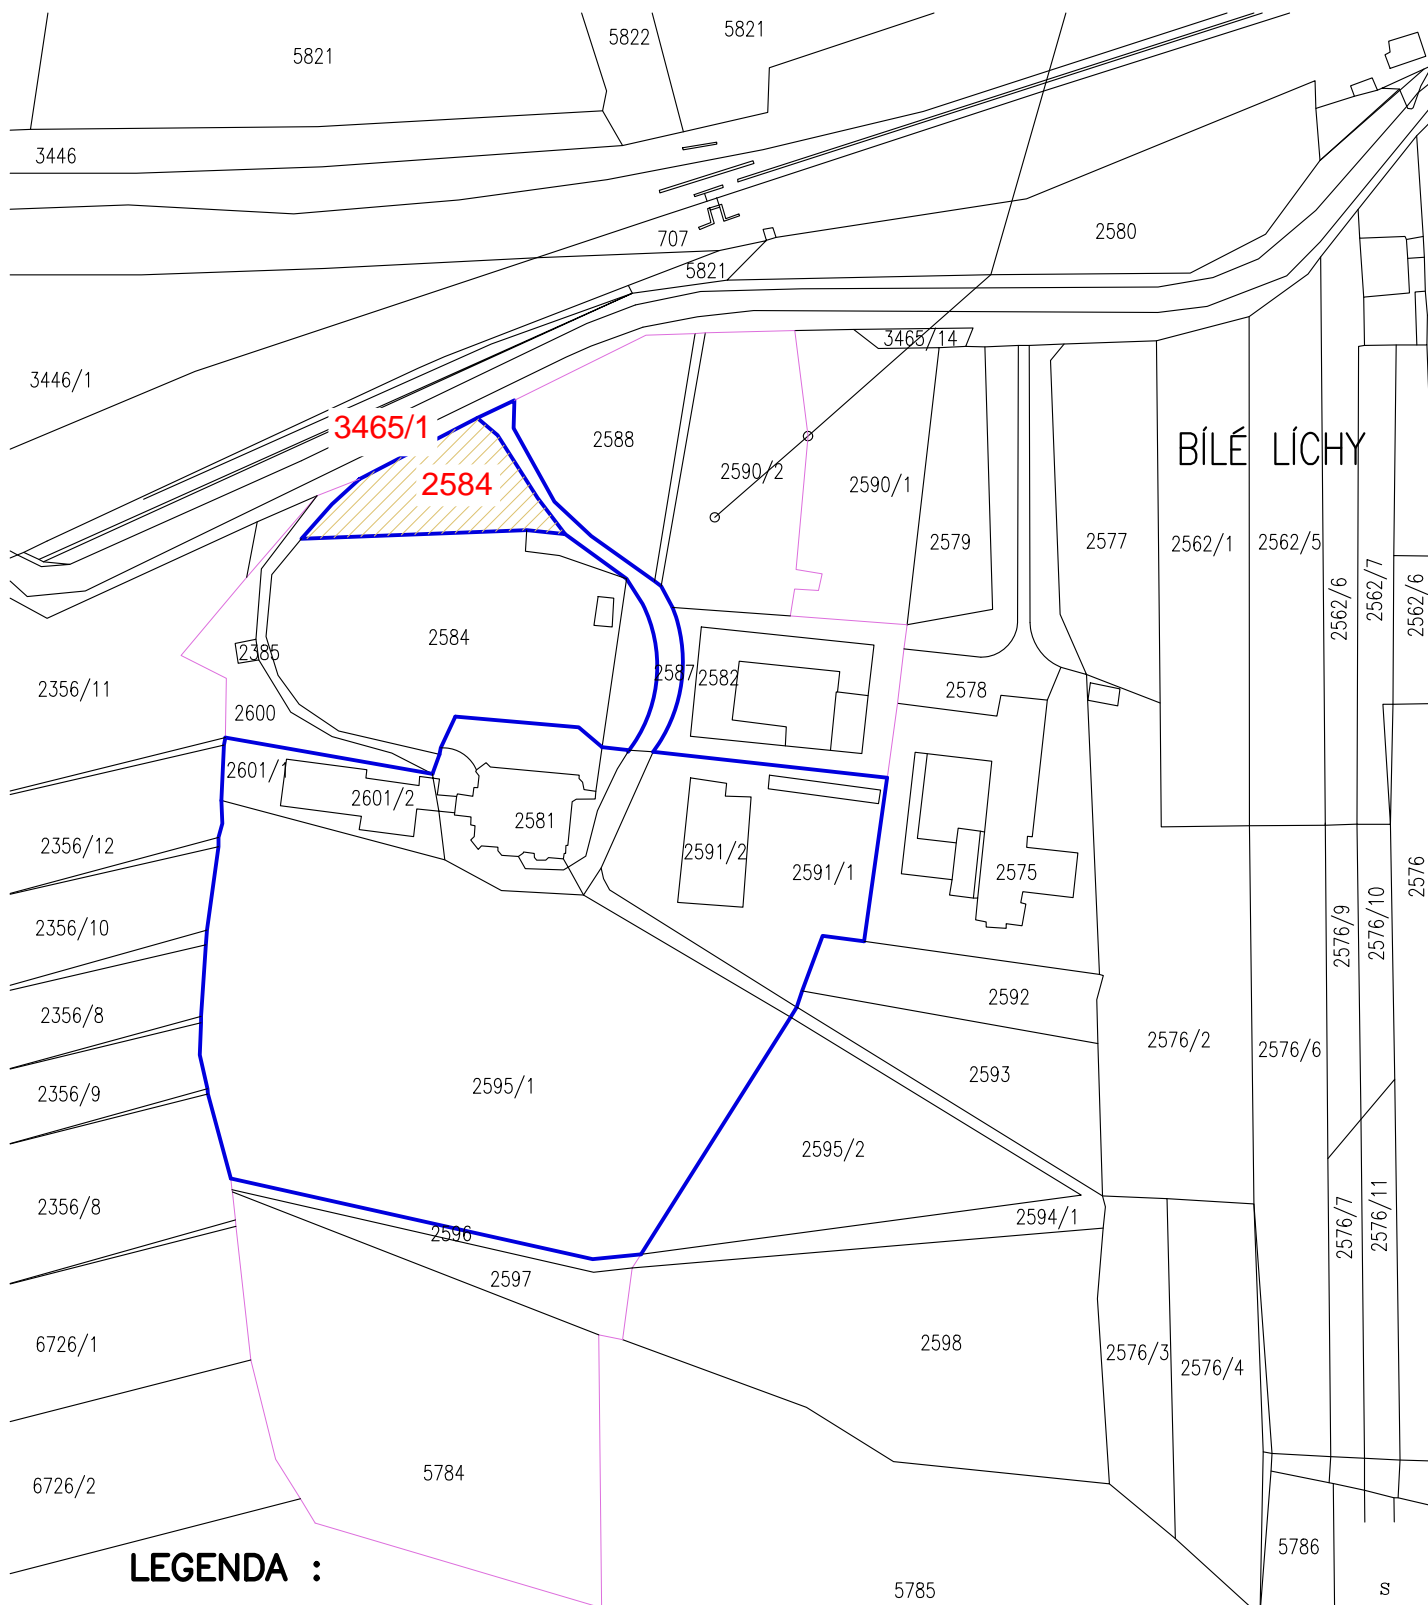

LEGENDA :

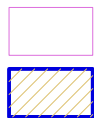


POZEMKY INVESTORA

POZEMEK PRO VYNĚTÍ ZE ZPF – ČÁST URČENÝ PRO STAVBU PARKOVIŠTĚ



KRESLIL	VYPRACOVAL	ZODP.PROJEKT.	SCHVÁLIL		
Ing. Jiří Kratochvíl	Ing. Jiří Kratochvíl	Ing. Jiří Kratochvíl			
OKRES: BRNO VENKOV		OBEC: STŘELICE			
INVESTOR: Zámeček střelice, přisp. org., tetčická 311/69, 664 47 Střelice					
AKCE:				STUPEŇ	ÚR + SP
NOVÉ PARKOVIŠTĚ U OBSLUŽNÉ KOMUNIKACE V AREÁLU ORGANIZACE ZÁMEČEK STŘELICE				DATUM	11/2018
				FORMÁT	A4
SO,PS:				ZAK.ČÍSLO	
STAVEBNÍ ČÁST- návrh úprav				ARCH.ČÍSLO	
				MĚŘITKO	1 : 1500
OBSAH:				Č.VÝKRESU	C1
SITUAČNÍ VÝKRES ŠIRŠÍCH VZTAHŮ					

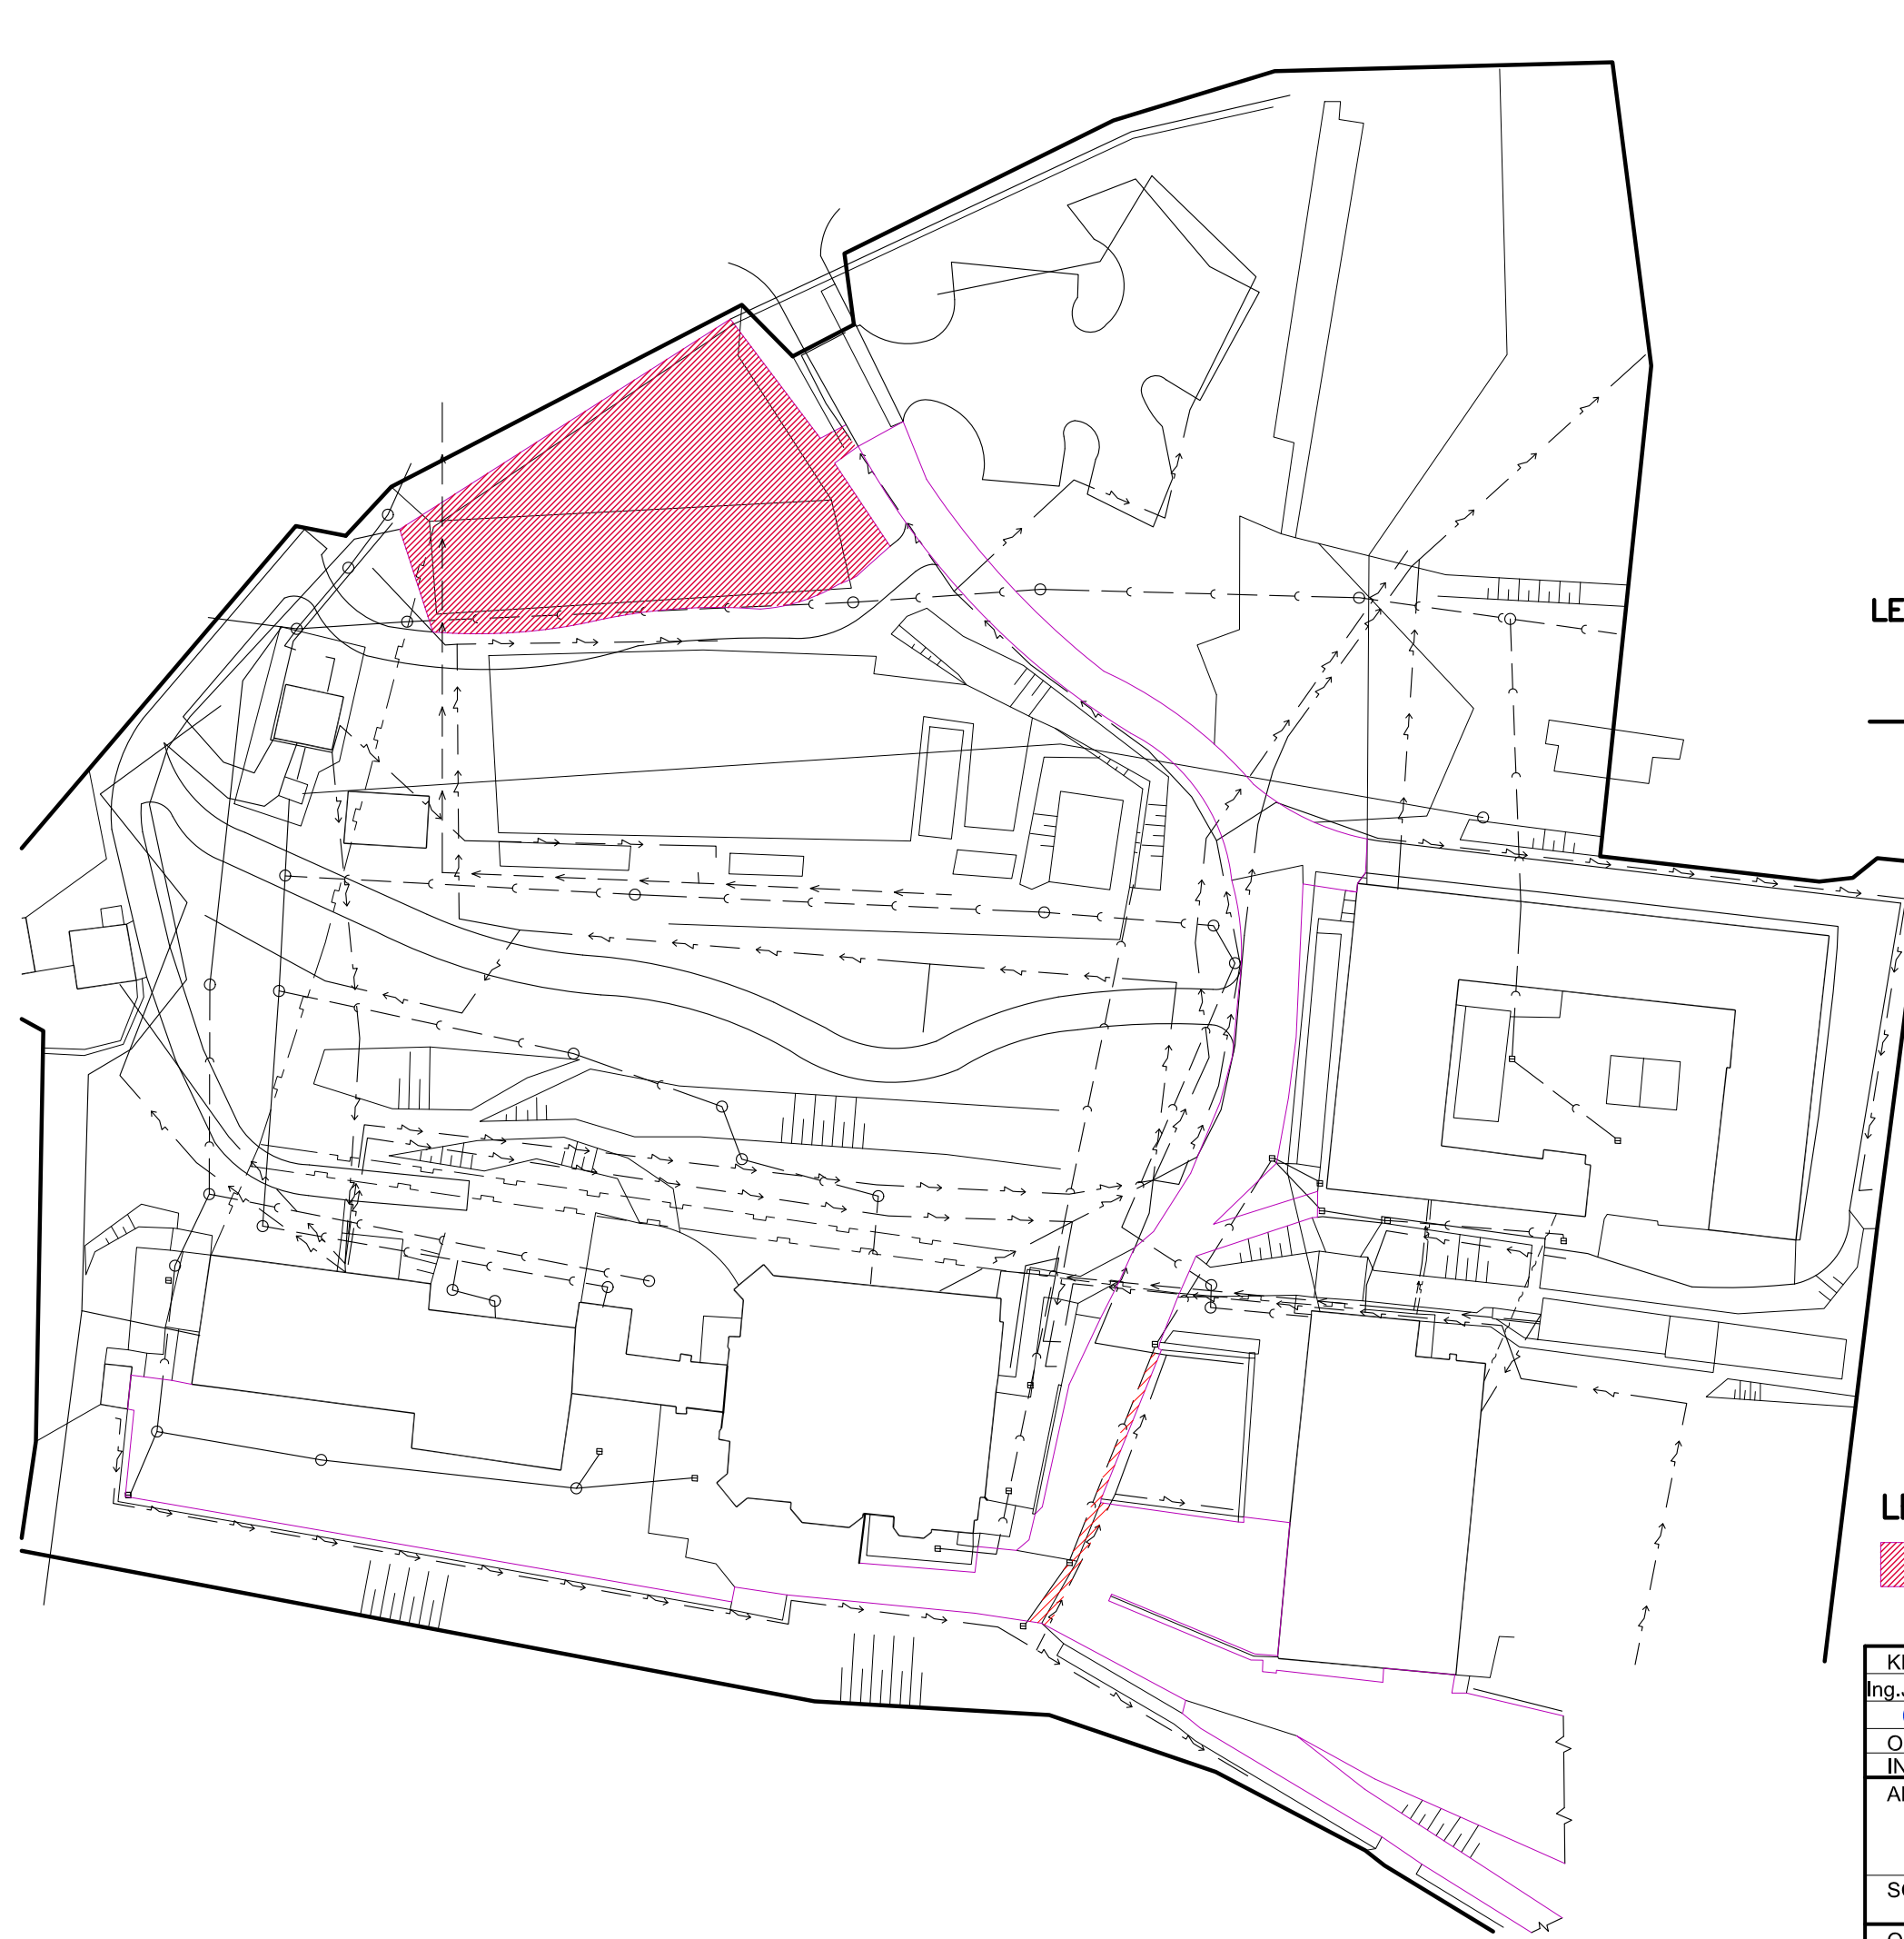

LEGENDA OPLOCENÍ :

— PLOT Z DRÁTĚNÉHO PLETIVA
DO OCELOVÝCH SLOUPKŮ – VÝŠKA max. 1,8 m

LEGENDA STÁVAJÍCÍCH SÍTÍ :

— → — VODOVOD
— ~ — ROZVOD NN
— > — KANALIZACE SPLAŠKOVÁ
— ~ — NTL PLYN

LEGENDA :

POZEMEK URČENÝ K VÝSTAVBĚ PARKOVIŠTĚ



KRESLIL	VYPRACOVAL	ZODP.PROJEKT.	SCHVÁLIL		
Ing.Jiří Kratochvíl	Ing.Jiří Kratochvíl	Ing.Jiří Kratochvíl			
<i>Paul</i>	<i>Paul</i>	<i>Paul</i>			
OKRES:	BRNO VENKOV	OBEC:	STŘELICE		
INVESTOR:	Zámeček střelice, příspě. org., tetčická 311/69, 664 47 Střelice				
AKCE:	NOVÉ PARKOVIŠTĚ U OBSLUŽNÉ KOMUNIKACE V AREÁLU ORGANIZACE ZÁMEČEK STŘELICE			STUPĚŇ	ÚR + SP
				DATUM	11/2018
				FORMÁT	A3
				ZAK.ČÍSLO	
SO,PS:	STAVEBNÍ ČÁST- návrh úprav			ARCH.ČÍSLO	
				MĚŘITKO	1 : 500
OBSAH:	CELKOVÝ SITUAČNÍ VÝKRES STAVBY			Č.VÝKRESU	C2