


PŮDORYS

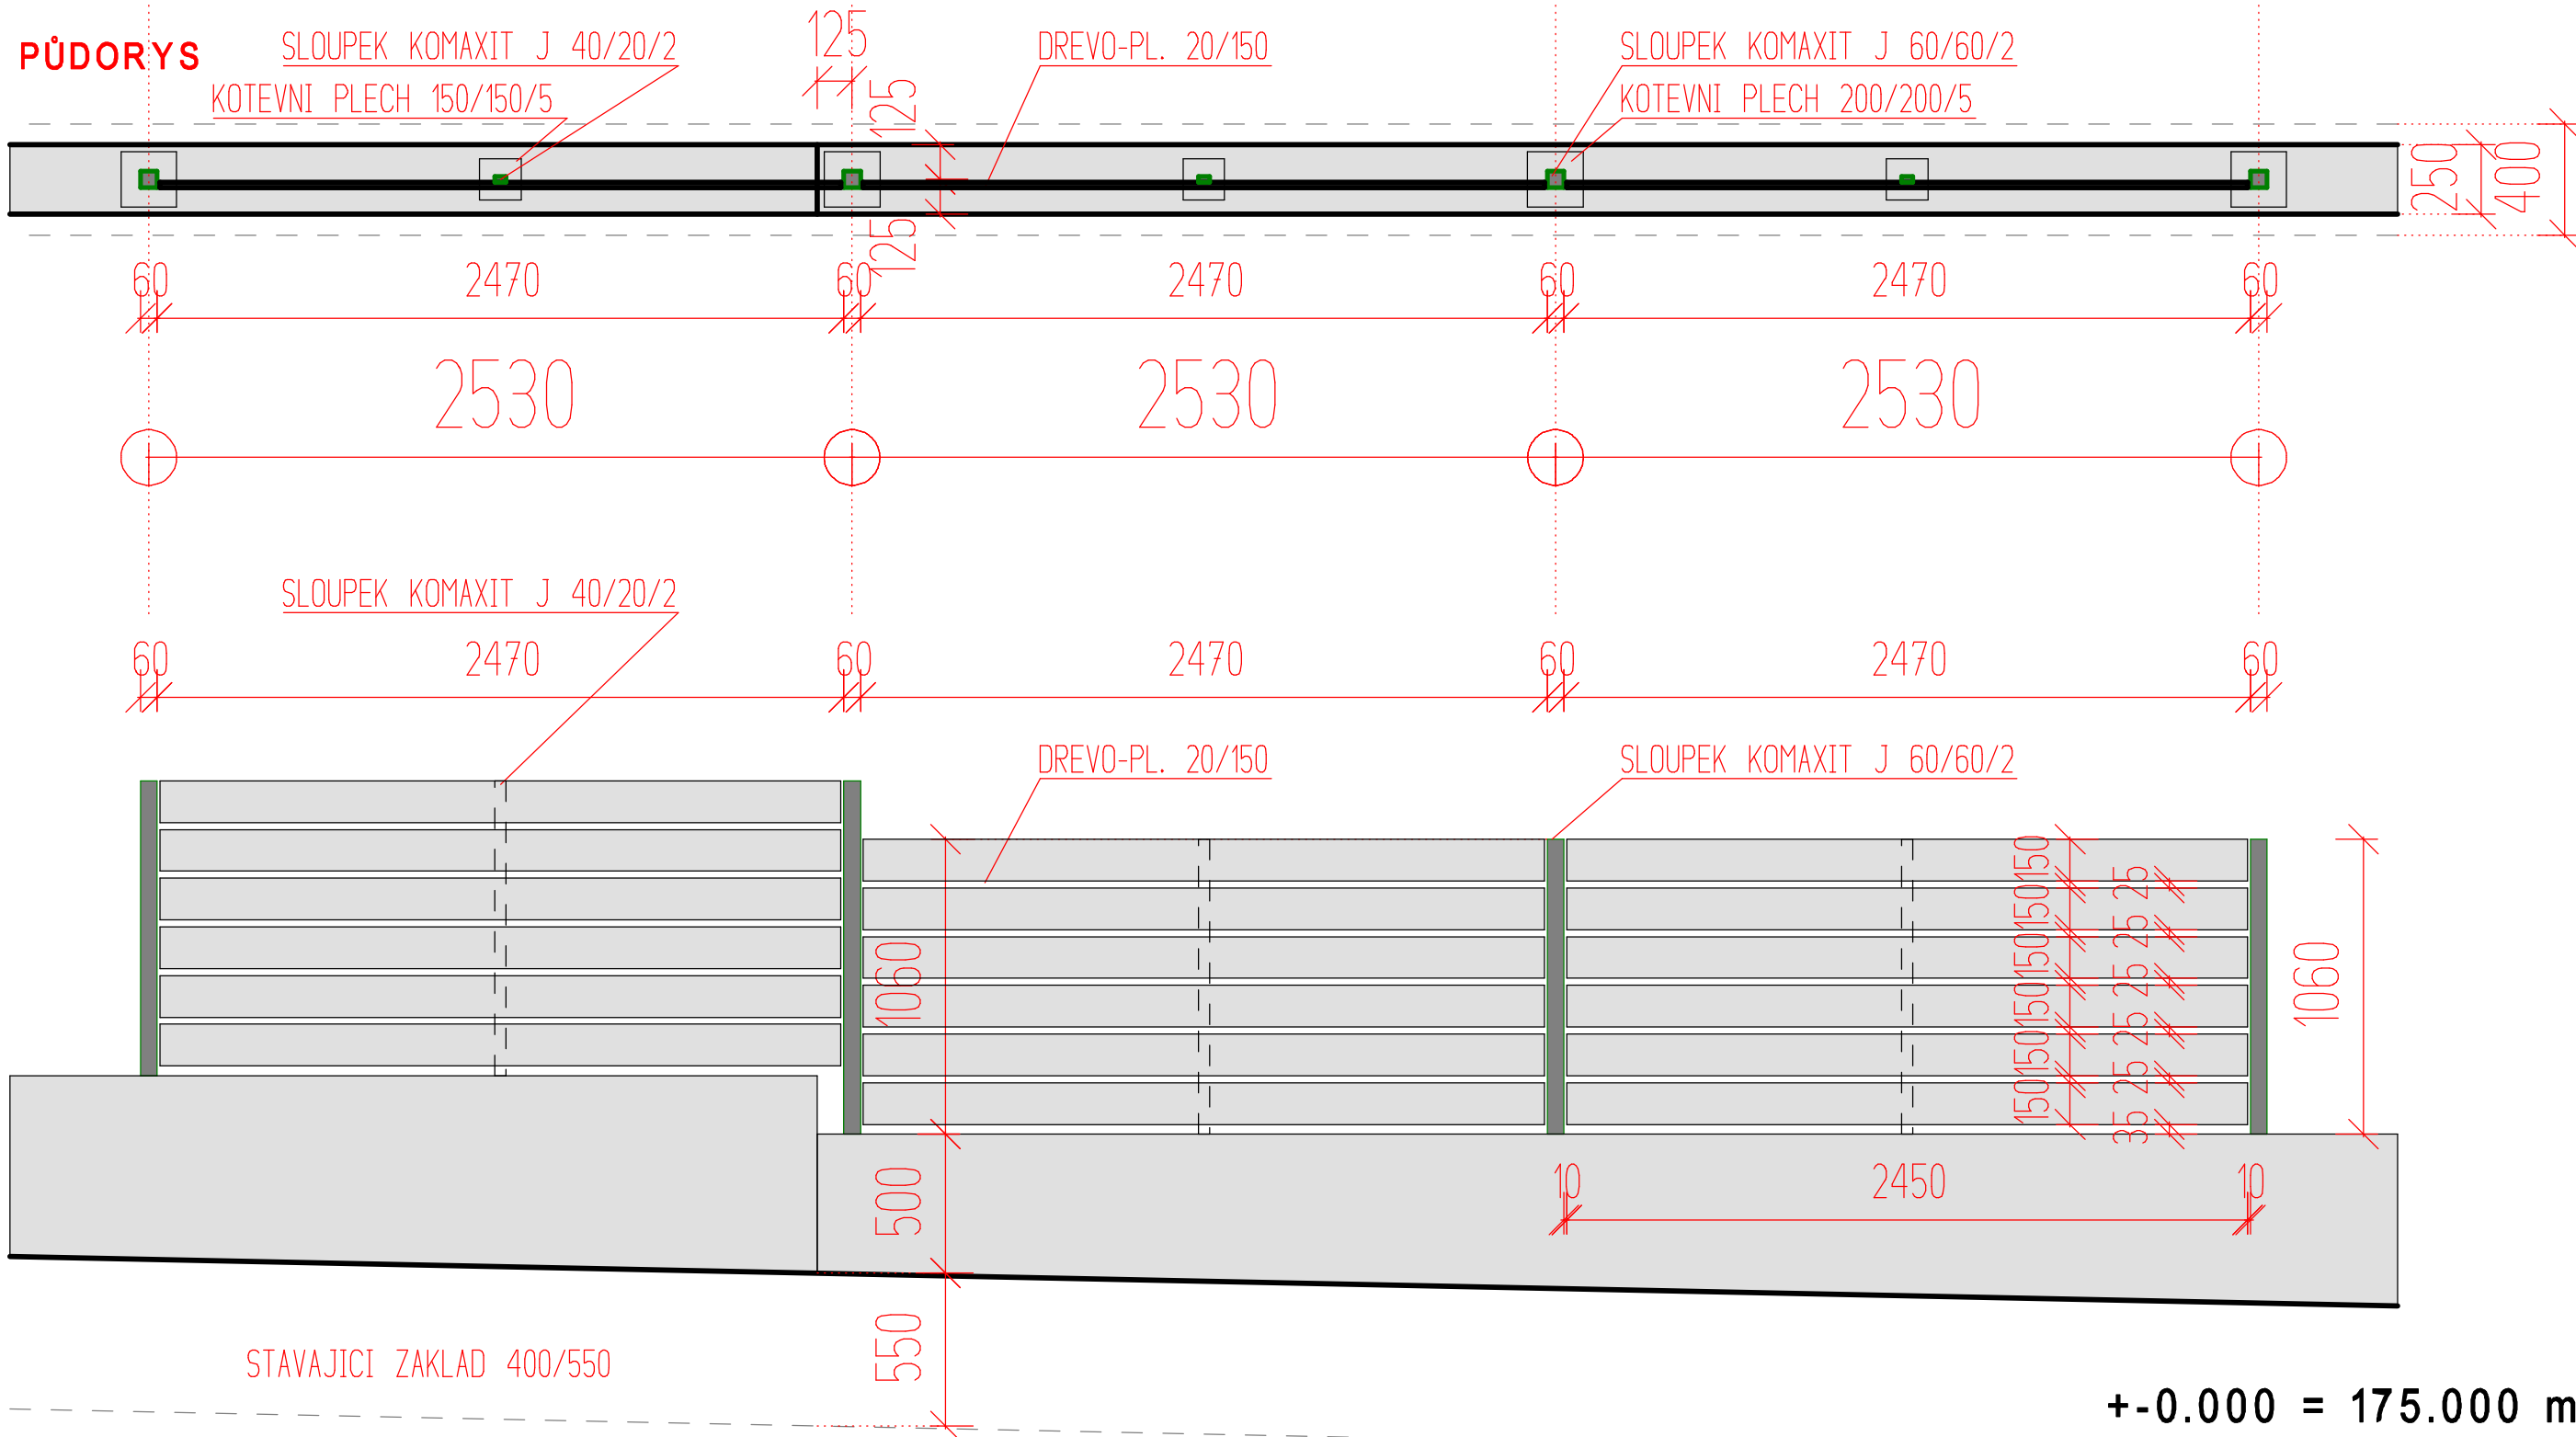

POHLED

+ -0.000 = 175.000 m.n.m.

INVESTOR: ZELENÝ DŮM POHODY, příspěvková organizace, P. Jilemnického 2923/1, 695 01 Hodonín			ARCHIVNÍ ČÍSLO:	GENERÁLNÍ PROJEKTANT: Ing.arch.Rostislav Maňák Hornická 1441, 696 03 Dubnany rm.project@seznam.cz, tel.:606104678		
			OBJEKT:	SO-01		
ZODPOVEDNÝ PROJEKTANT:			Ing.Roman SVĚRÁK, ČKAIT 1003938		FORMÁT:	x A42
ARCHITEKT:			Ing.arch.Rostislav Maňák		DATUM:	04/2024
VYPRACOVAL:			Ing.arch.Rostislav Maňák		STUPEŇ:	PP
NÁZEV AKCE:			OPRAVA OPLOCENÍ ZELENÝ DŮM POHODY, HODONÍN č.parc.: 2079/2, k.ú. Hodonín		MĚŘÍTKO:	1:25
					Č. REVIZE:	SADA:
NÁZEV VÝKRESU: ARCHITEKTONICKÝ STAVEBNÍ REŠENÍ					ČÁST:	Č. VÝKR.:
OPLOCENÍ-DETAIL-DREVOPL.					D	1.1.06