


LEGENDA MATERIÁLŮ

- C FASÁDA – STÁVAJÍCÍ MINERÁLNÍ VÁPENNÁ OMÍTKA + NOVÝ FASÁDNÍ SILIKÁTOVÝ NÁTĚR, BARVA LOMENÁ BILÁ A OKROVÁ
- F OKNO DŘEVĚNÉ KASTLOVÉ/JEDNODUCHÉ (REPLIKA HISTORICKÉHO OKNA) – NÁTĚR BARVA TMAVĚ HNĚDÁ,VNITŘNÍ ČÁST OKNA – BARVA LOMENÁ BILÁ RAL 1013
- H OKNO HLINÍKOVÉ – BARVA LOMENÁ BILÁ
- J STÁVAJÍCÍ OCELOVÉ DVEŘE A VRATA + NOVÝ NÁTĚR BARVA HNĚDOBĚŽOVÁ
- L KOMIN – STÁVAJÍCÍ MINERÁLNÍ VÁPENNÁ OMÍTKA + NOVÝ FASÁDNÍ SILIKÁTOVÝ NÁTĚR, BARVA LOMENÁ BILÁ
- O STÁVAJÍCÍ OCELOVÉ ZÁBRADLÍ A NOVÉ OPLECHOVÁNÍ NADEZDÍVKY – POZINK + NOVÝ NÁTĚR
- S STÁVAJÍCÍ KOMINOVÁ LÁVKA A VÝLEZ – OCEL + NOVÝ NÁTĚR

ODKAZY NA SPECIFIKACE VÝROBKŮ

- K VÝPIS KLEMPÍŘSKÝCH VÝROBKŮ
- Z VÝPIS ZÁMEČNICKÝCH VÝROBKŮ
- To VÝPIS OTVOROVÝCH PRVKŮ – OKNA
- Td VÝPIS OTVOROVÝCH PRVKŮ – DVEŘE
- a1 SKLADBY KONSTRUKCÍ

ŘEZ A-A´ + POHLED DVORNÍ - TECH. ČÁST

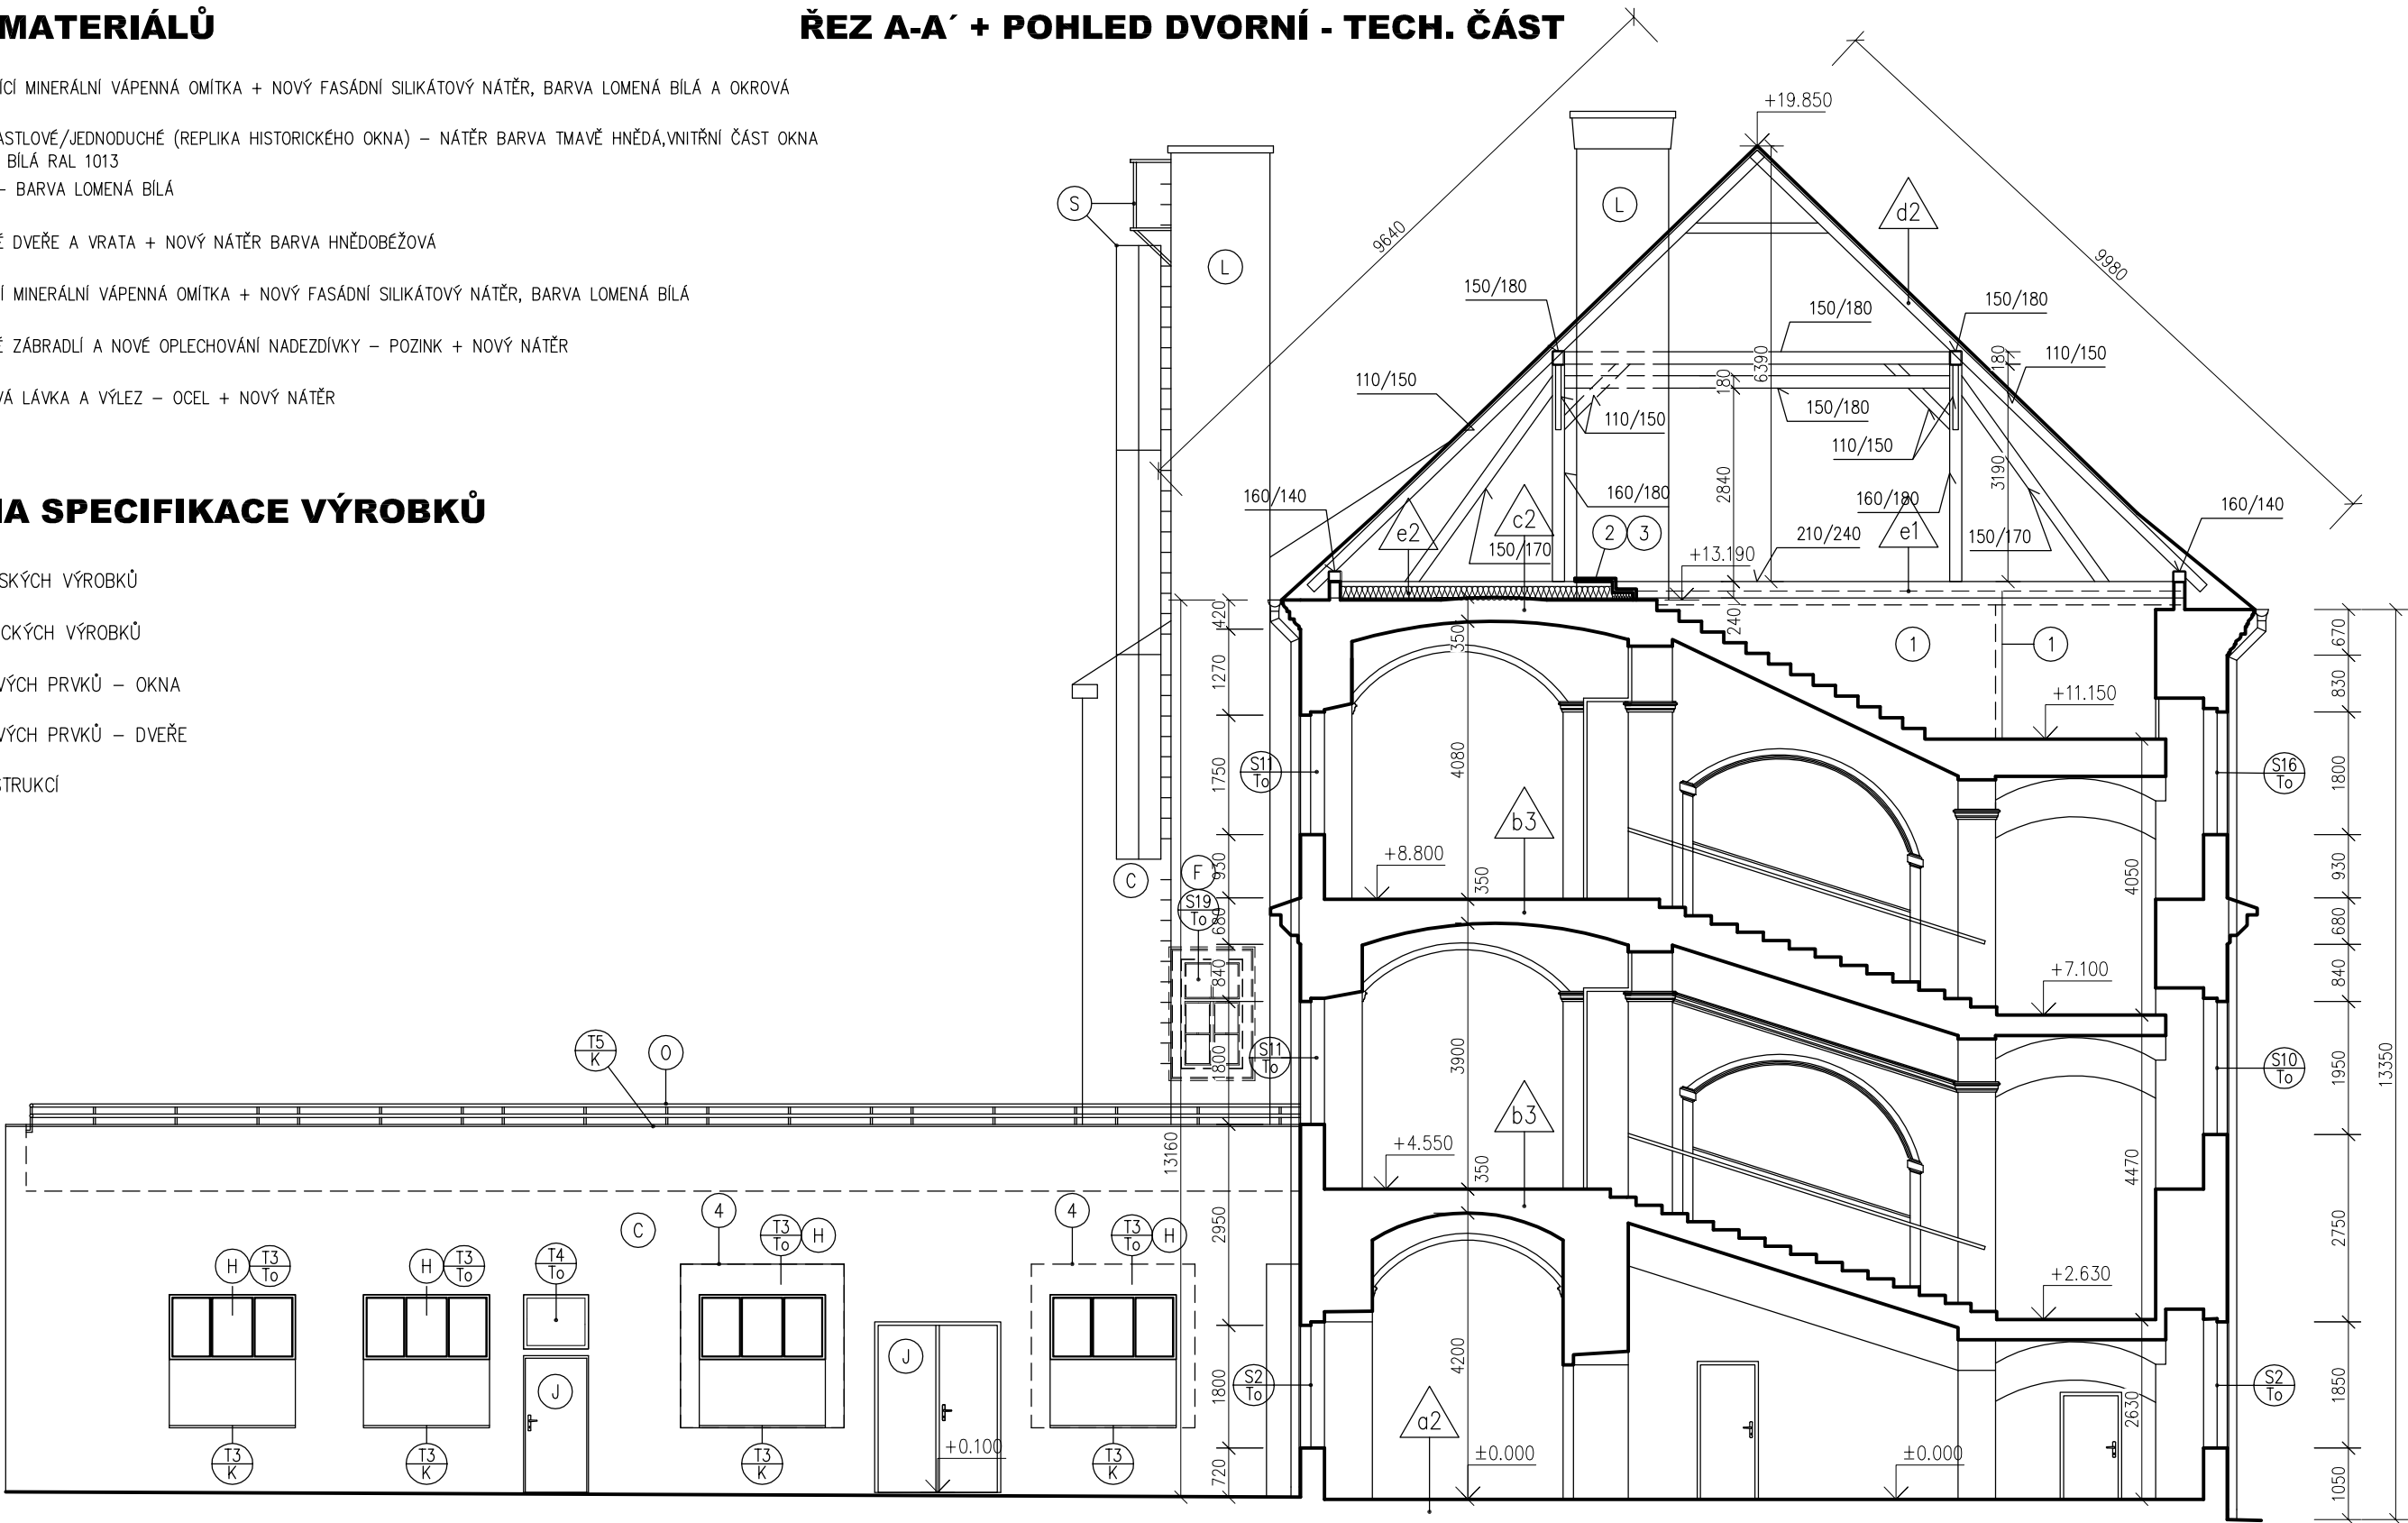


LEGENDA HMOT

- STÁVAJÍCÍ KONSTRUKCE
- IZOLACE Z DESEK MINERÁLNÍ VLNÝ

POZNÁMKY

- 1 ZATEPLIT STĚNY ZRCADLA A BOČNÍ STĚNY NA SCHODIŠTI DESKAMI Z MINERÁLNÍ VLNÝ
- 2 NAVRŽENÁ POCHOZÍ LÁVKA Z FOŠEN VČETNĚ STUPŇŮ A PODSTUPNIC (2x160/300MM)
- 3 KE STÁVAJÍCÍM VENTILŮM ROZVODŮ TEPLOVODNÍHO VYTÁPĚNÍ BUDOU PROVEDENY POCHOZÍ LÁVKY ZE DVOU VRSTEV CEMENTOTŘÍSKOVÝCH DESEK VOLNĚ POLOŽENÝCH NA TI, DESKY BUDOU PŘELOŽENY O 1/2 A PROŠROUBOVANY NEREZOVÝMI VRUTY
- 4 OTVOR DOZDÍT A ZAPRAVIT

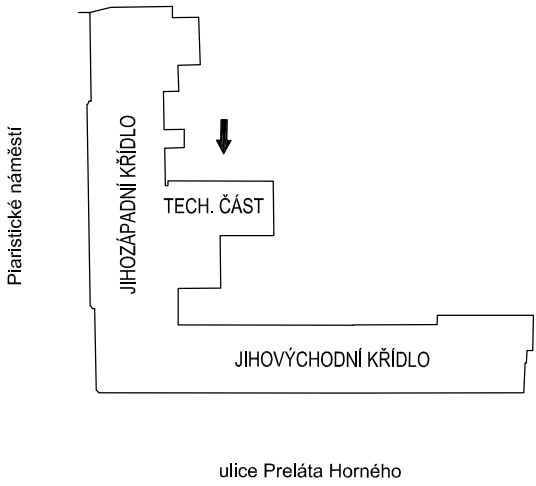

| | | | |
|---------------------------------------|--|----------------|--|
| ±0,000=PODLAHA 1.NP (+98,30 m n.m.) | | | |
| Zodp. projektant | Vypracoval | Kreslil | <div><div>H.arch</div><div>H.arch projekt s.r.o.</div><div><small>Dobrovolského 5, Hodonín, tel.: 777 198 908 projekce@h-arch.cz</small></div></div> |
| Ing.arch. Pavel Holouš | Tomáš Očenášek | Tomáš Očenášek | |
| Ing.arch. Lenka Holoušová Pecuchová | | | |
| Místo stavby: | Parc. č. 1798, 1799, 1800 Strážnice na Moravě [756652] | Formát: | 3A4 |
| Investor: | Domov pro seniory, příspěvková organizace, Preláta Horného 515, 696 62 Strážnice | Datum: | 10/2014 |
| Akce: | | Účel: | SP |
| | | Čís. zakázky: | 748 |
| | | Čís. kopie: | |
| | | Archiv. čís.: | 748 |
| Obsah výkresu: | | Měřítko: | Čís. výkresu: |
| NÁVRH | | 1:100 | 2.9 |
| ŘEZ A-A´ + POHLED DVORNÍ - TECH. ČÁST | | | |