


ŘEZ D-D'

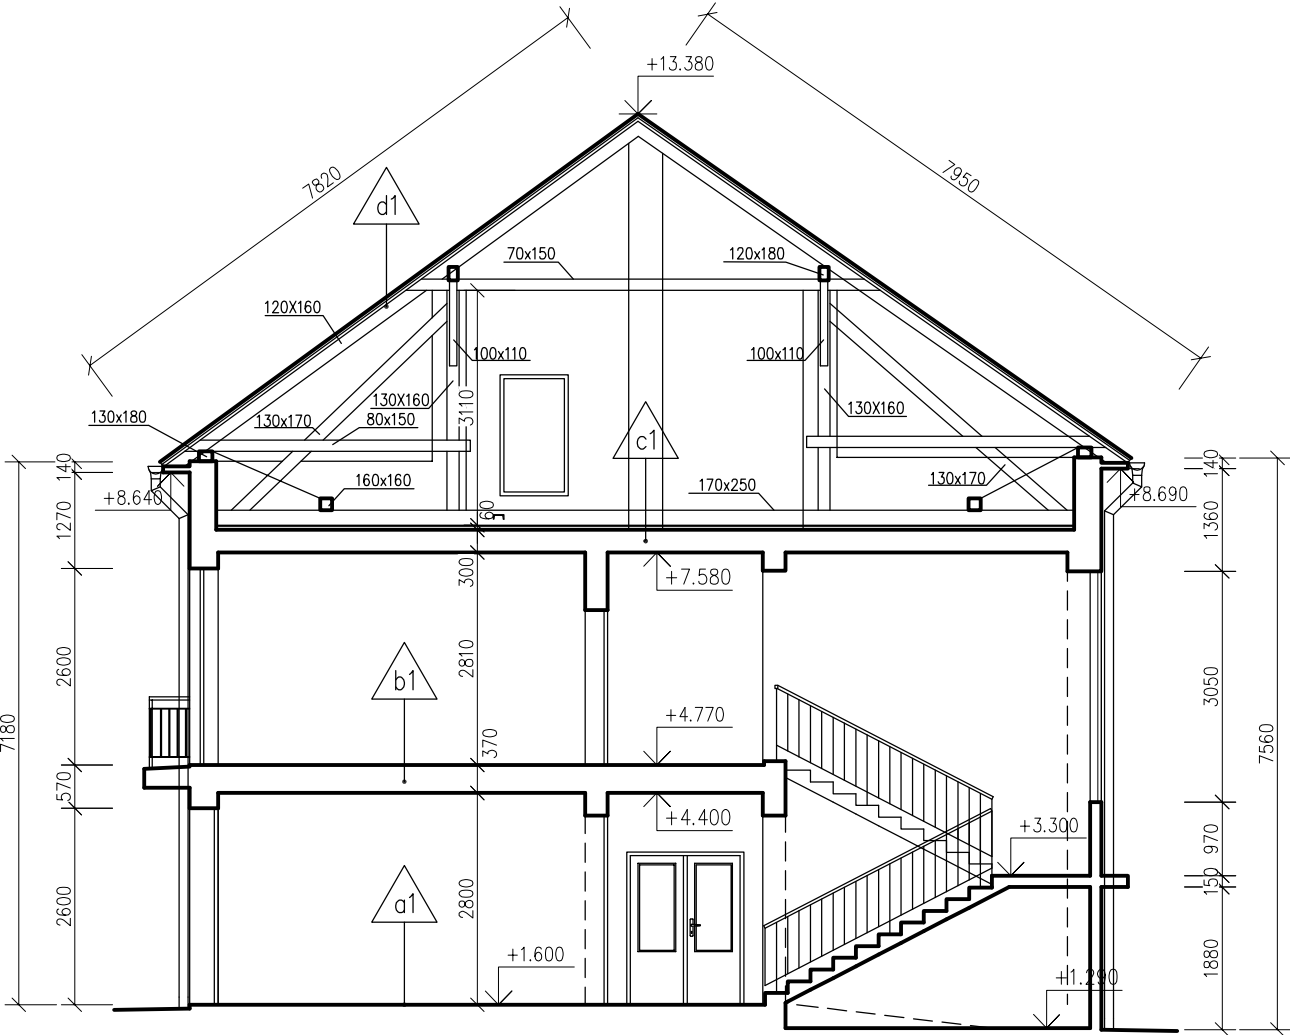

LEGENDA HMOT

- STÁVAJÍCÍ KONSTRUKCE
- SKLADBY KONSTRUKCÍ

±0,000=PODLAHA 1.NP (+98,30 m n.m.)

Zodp. projektant		Vypracoval	Kreslil	<div><div><div></div><div>h.arch</div><div>PROJEKT</div></div><div>H.arch projekt s.r.o. Dobrovolského 5, Hodonín, tel.: 777 198 906 projekce@h-arch.cz</div></div>	
Ing.arch. Pavel Holouš		Tomáš Očenášek	Tomáš Očenášek		
Ing.arch. Lenka Holoušová Pecuchová					
Místo stavby: Parc. č. 1798, 1799, 1800 Strážnice na Moravě [756652]				Formát:	2A4
Investor: Domov pro seniory, příspěvková organizace, Preláta Horného 515, 696 62 Strážnice				Datum:	10/2014
Akce: DOMOV PRO SENIORY STRÁŽNICE ZAMĚŘENÍ STÁVAJÍCÍHO STAVU OBJEKTŮ				Účel:	SP
				Čís. zakázky:	748
				Čís. kopie:	
				Archiv. čís.:	748
Objekt:				Čís. výkresu:	
Obsah výkresu: STÁVAJÍCÍ STAV ŘEZ D-D'				Měřítko: 1:100	Čís. výkresu: 2.12