


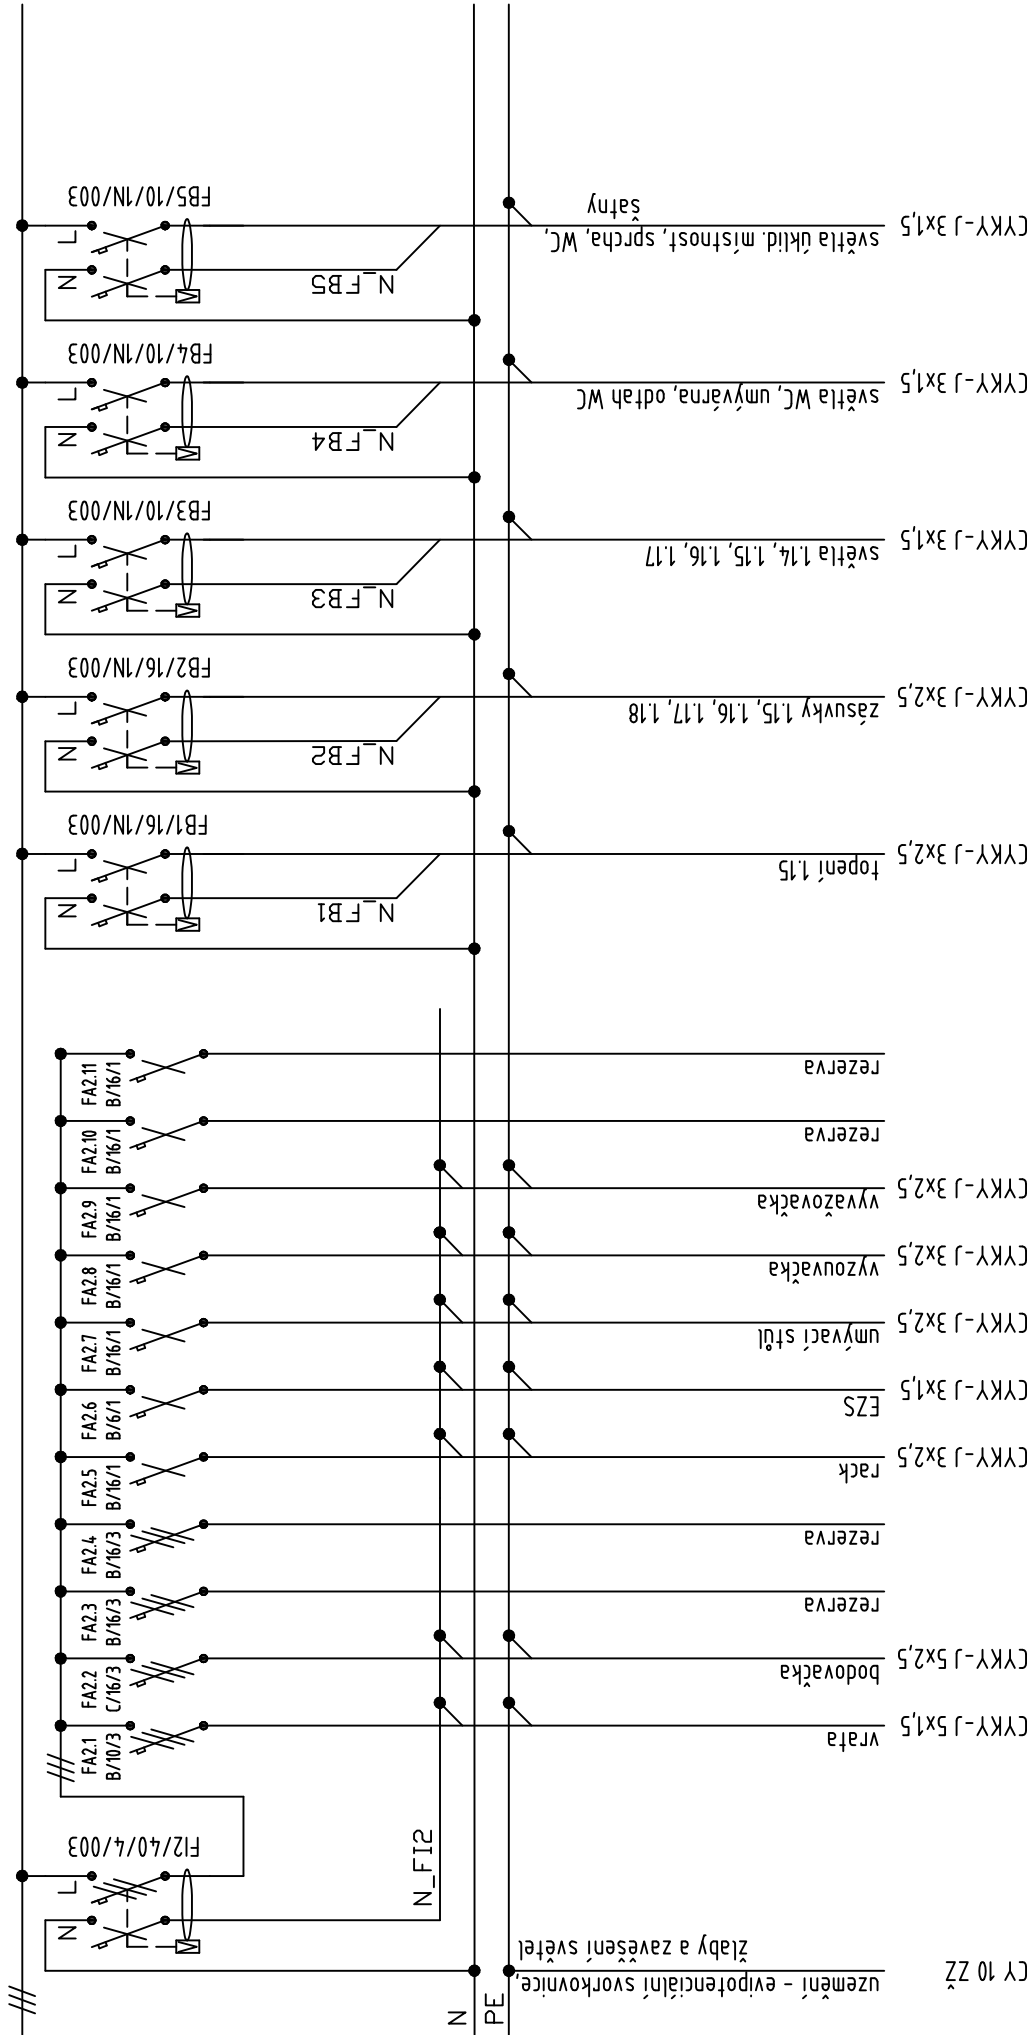


400V, 125, 6kA, TN-C-S, RAK 800x2000x400 (š x v x h)



Zodpovědný projektant elektro: Miloš Šaněk		Vypracoval: Jiří Andrla	Kontroloval: Antonín Křivonožka
akce:  <b>Rekonstrukce elektroinstalace montážní haly automechaniků</b>			
investor: <b>Integrovaná střední škola Slavkov u Brna</b>			
typ dokumentu:  liniové schéma			
název výkresu:  <b>RHVD</b>			
			datum
			stránka
			formát
			stupeň
			označení katalogu
ELEKTRO – PEGAS			

400V, 125, 6kA, TN-C-S, RAK 800x2000x400 (š x v x h)

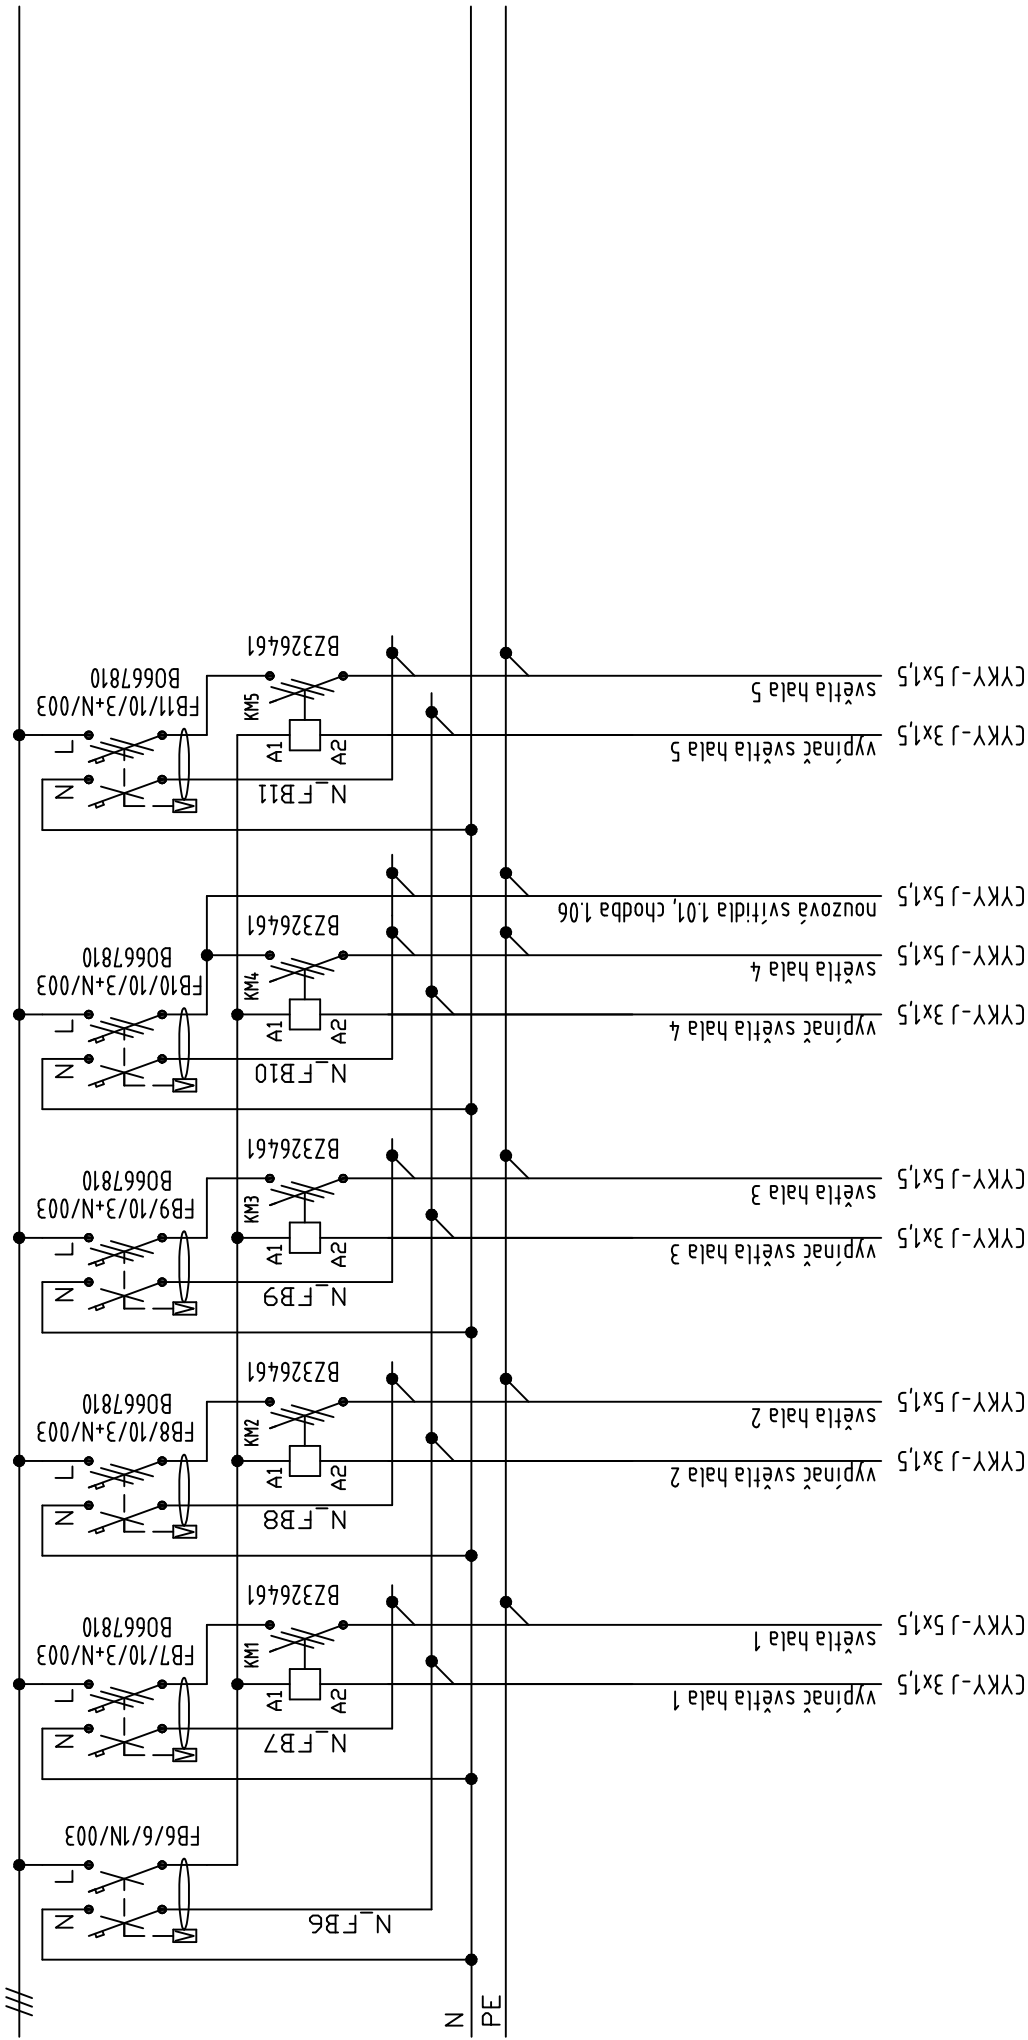

Zodpovědný projektant elektro: Miloš Šaněk	Vypracoval: Jiří Andrla	Kontroloval: Antonín Křivonožka
akce:		
investor:		
typ dokumentu:		
název výkresu:		