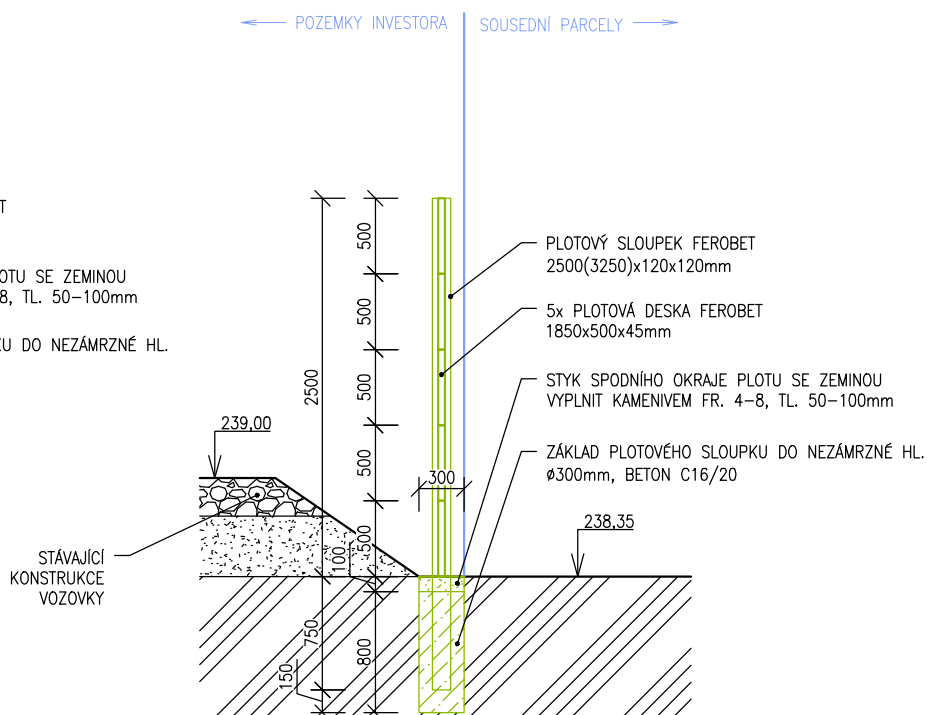
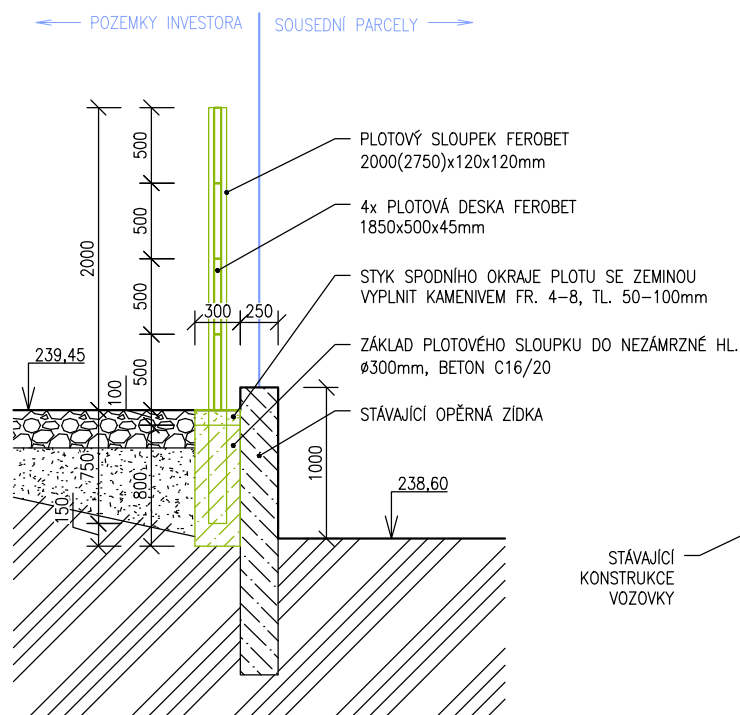

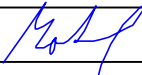
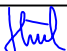



CHARAKTERISTICKÝ ŘEZ V MÍSTĚ SVAHU



Autorizace:

							
0	08/2023	Jan Palla	Ing. Petra Motlová	Martin Hašek			
Rev:	Datum:	Vedoucí projektu:	Kontroloval:	Vypracoval:	Popis změny:		
Investor: Správa a údržba silnice, Jihomoravského kraje, p.o. Žerotínovo náměstí 449/3, 602 00 Brno					 TRASKO Projektce, s.r.o. TEL 517 343 999 Na Nouzce 487/8 DIČ CZ07280921 682 01 Vyškov IČ 07280921 www.projekce.trasko.cz		
Akce/ místo:	Přípojka splaškové a dešťové kanalizace, oplocení areálu na Ořechovské 35 k.ú. Horní Heršpice [612065]						
Objekt:		SO 03 Oplocení areálu vč. brány			Formát: A4	Zakázkové číslo: PD-23-06-06	Stupeň: DPS
Profese:		Architektonicko-stavební řešení					
Obsah:		CHARAKTERISTICKÉ ŘEZY			Měřítko: 1:50	Číslo výkresu: SO 03-04	Paré: