




POHLED JIHOZÁPADNÍ

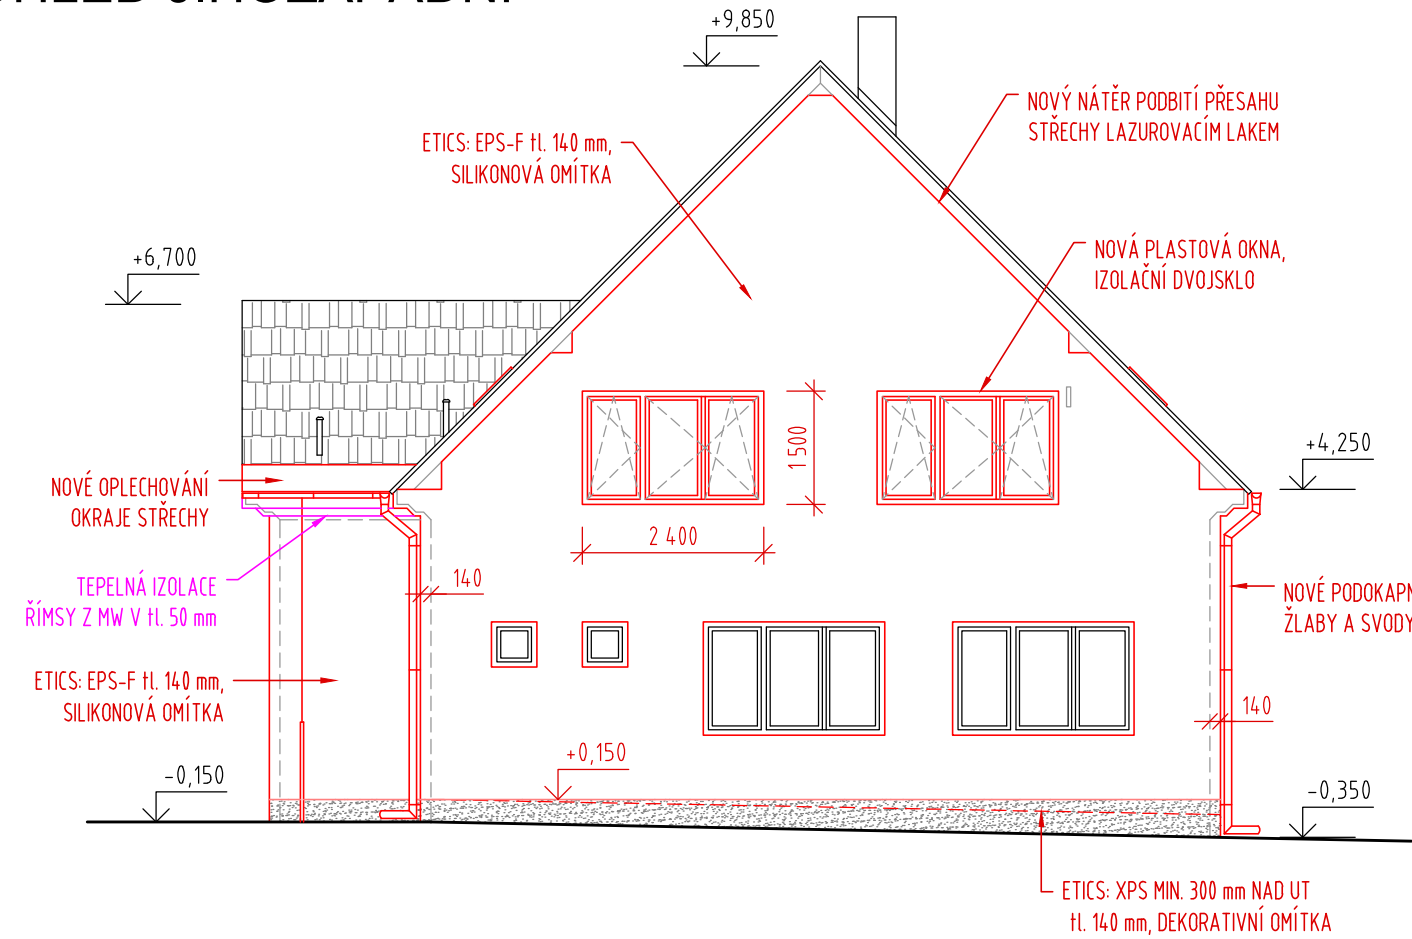


POHLED JIHOVÝCHODNÍ

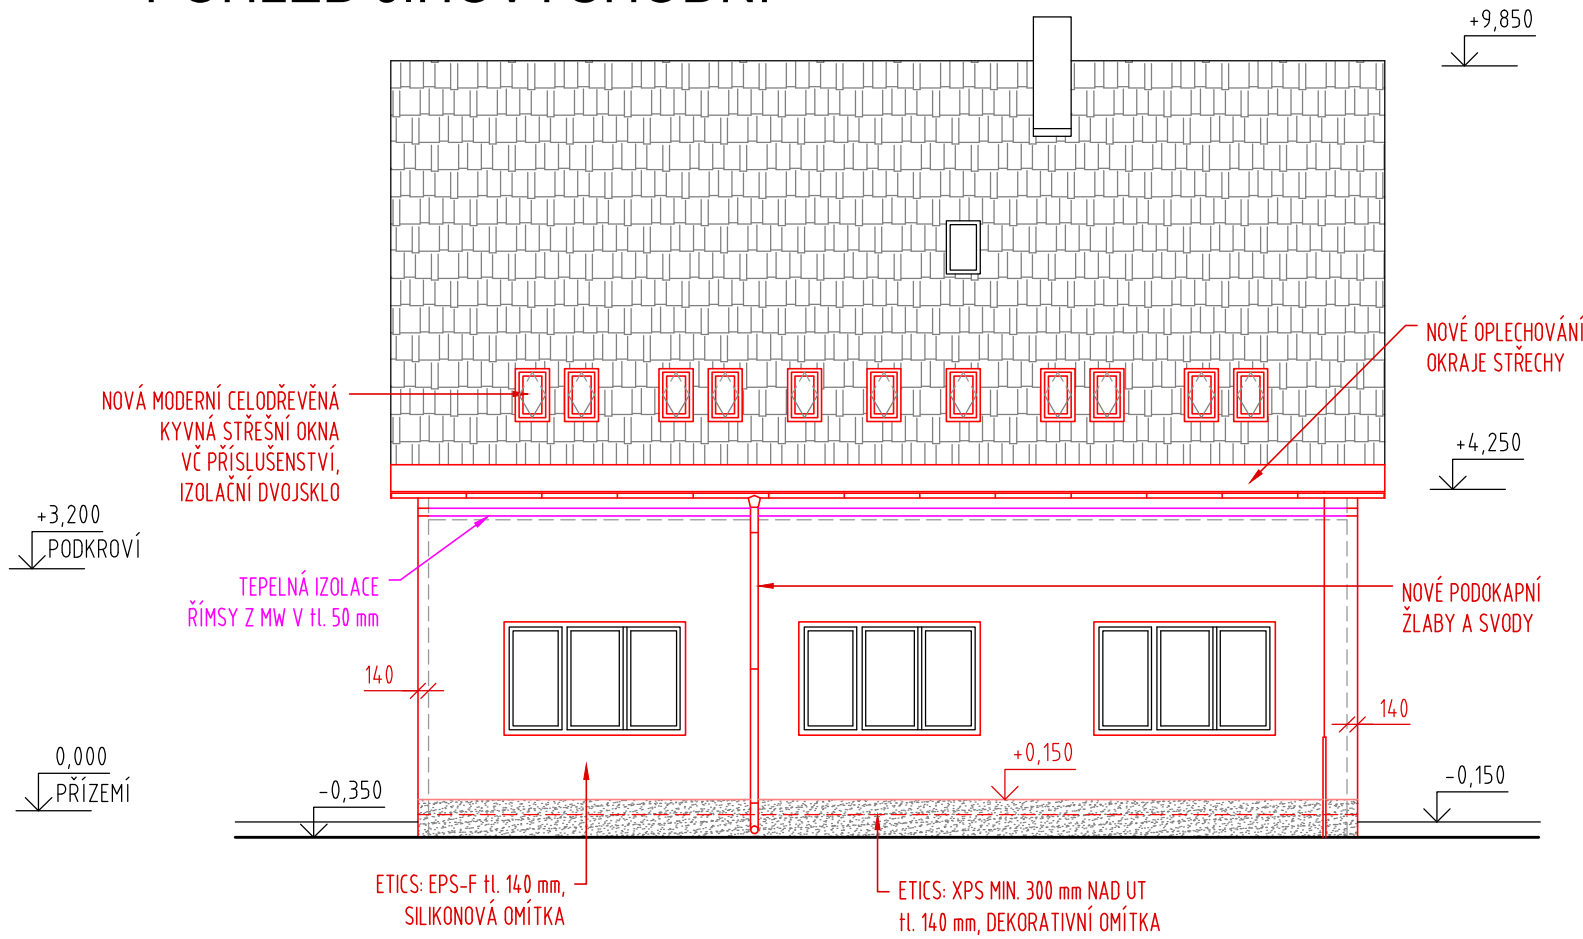

POHLED SEVEROVÝCHODNÍ

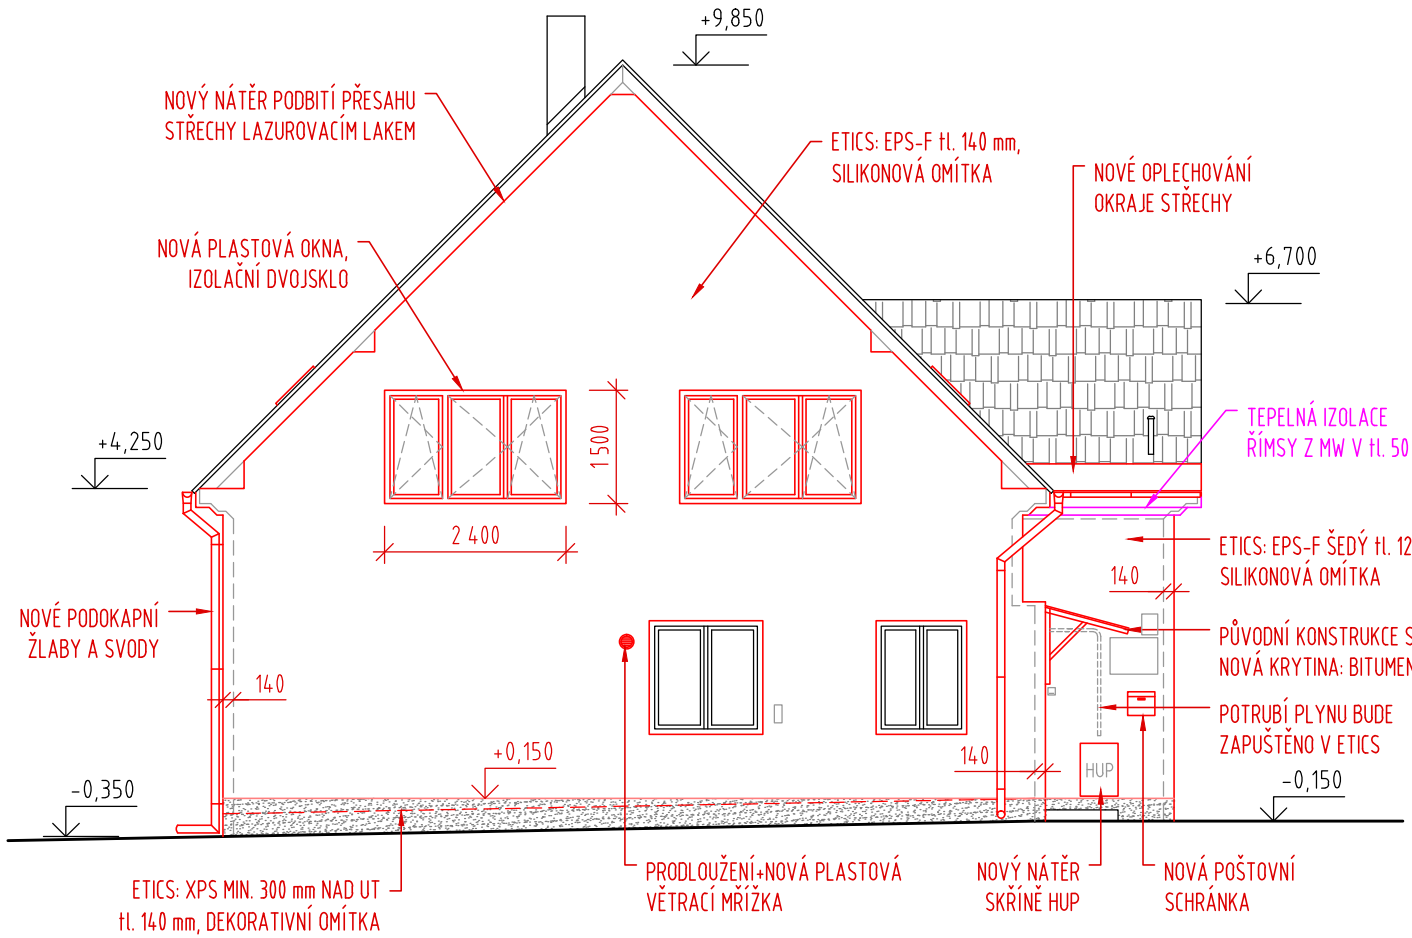

POHLED SEVEROZÁPADNÍ

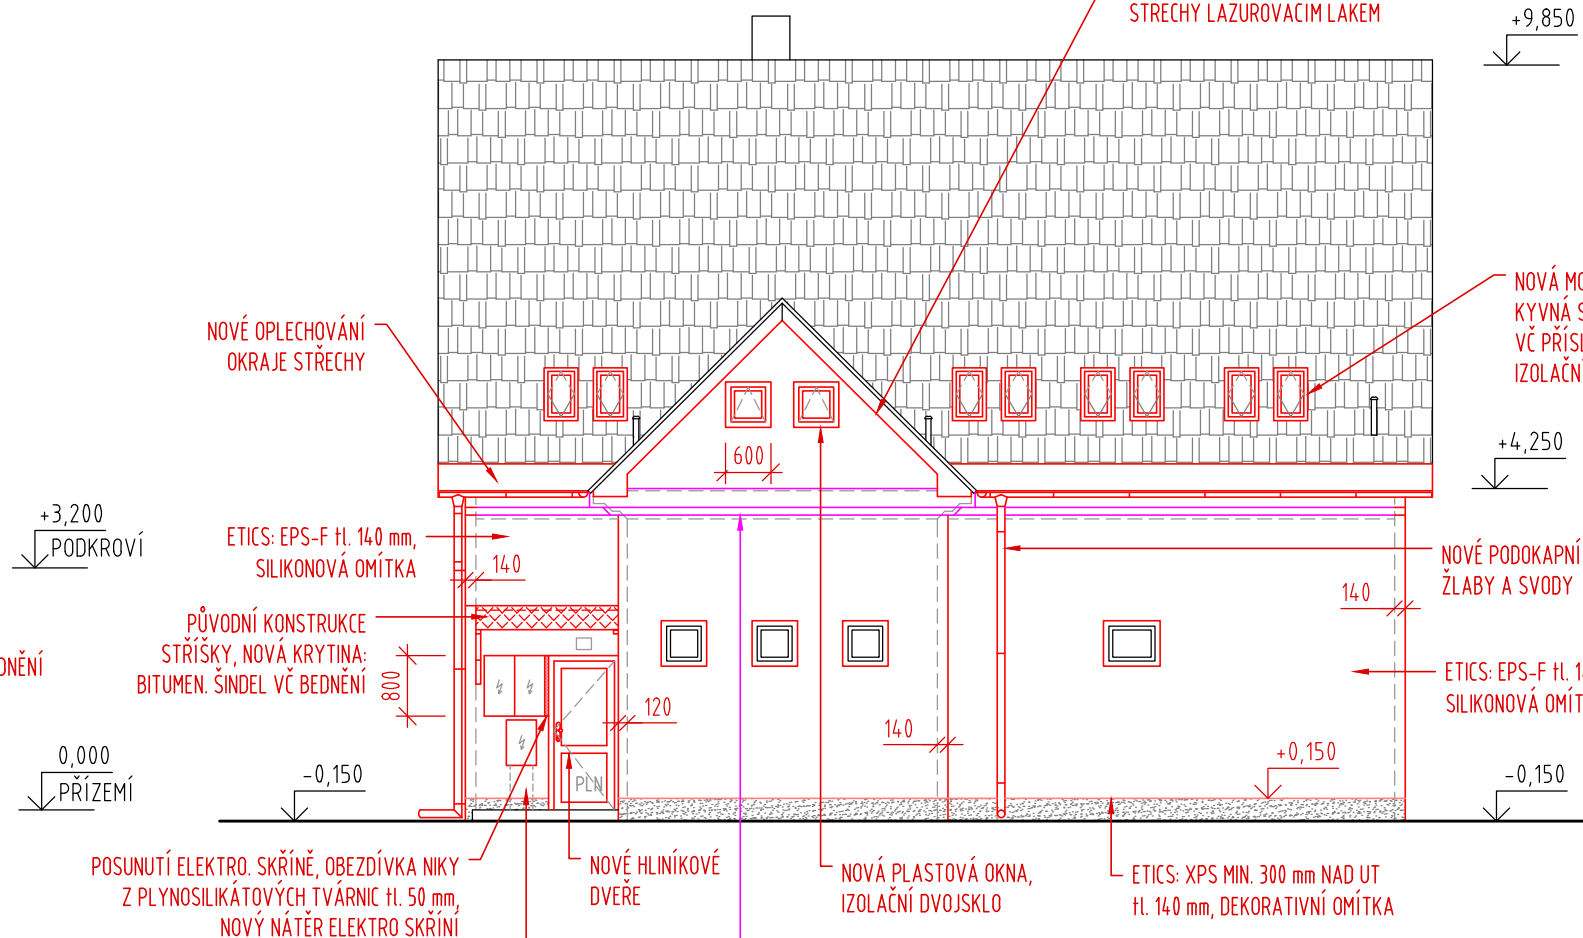

LEGENDA:

- STÁVAJÍCÍ KONSTRUKCE
- NOVÉ NEBO UPRAVOVANÉ KONSTRUKCE
- STŘEŠNÍ ŘÍMSA:
MW tl. 50 mm, TENKOVRSŤVÁ SILIKONOVÁ OMÍTKA 2,0 mm

POZNÁMKY:

- VEŠKERÉ ROZMĚRY JE NUTNO OVĚŘIT NA STAVBĚ !
- JEDNOTLIVÉ ROZMĚRY JSOU PŘEVZATY Z PŘEDANÉ PROJEKTOVÉ DOKUMENTACE (PASPORTU). PŘÍPADNĚ NESROVNALOSTI SE SKUTEČNOSTÍ BUDOU ŘEŠENY V RÁMCI REALIZACE STAVBY MEZI DODAVATELEM, INVESTOREM A PROJEKTANTEM
- POPIS KONSTRUKCÍ, ÚPRAV A SKLADEB: VIZ TECHNICKÁ ZPRÁVA
- BAREVNÝ NÁVRH FASÁDY: VIZ VÝKRES POHLEDY-BAREVNÉ ŘEŠENÍ
- POPIS OKEN, ROZMĚRY A POČET: VIZ VÝPIS VNĚJŠÍCH VÝPLNÍ OTVORŮ
- POPIS KLEMPÍŘSKÝCH PRVKŮ, ROZMĚRY A POČET: VIZ VÝPIS KLEMPÍŘSKÝCH VÝROBKŮ
- POPIS TRUHLÁŘSKÝCH PRVKŮ, ROZMĚRY A POČET: VIZ VÝPIS TRUHLÁŘSKÝCH VÝROBKŮ



KATASTRÁLNÍ ÚZEMÍ ZNOJMO-MĚSTO [793418], PARCELNÍ Č. 2854

DEA

ENERGETICKÁ AGENTURA

</