


DET. 5 - PRINCIP TVORBY DETAILU ZATEPLENÍ PARAPETU M 1:3

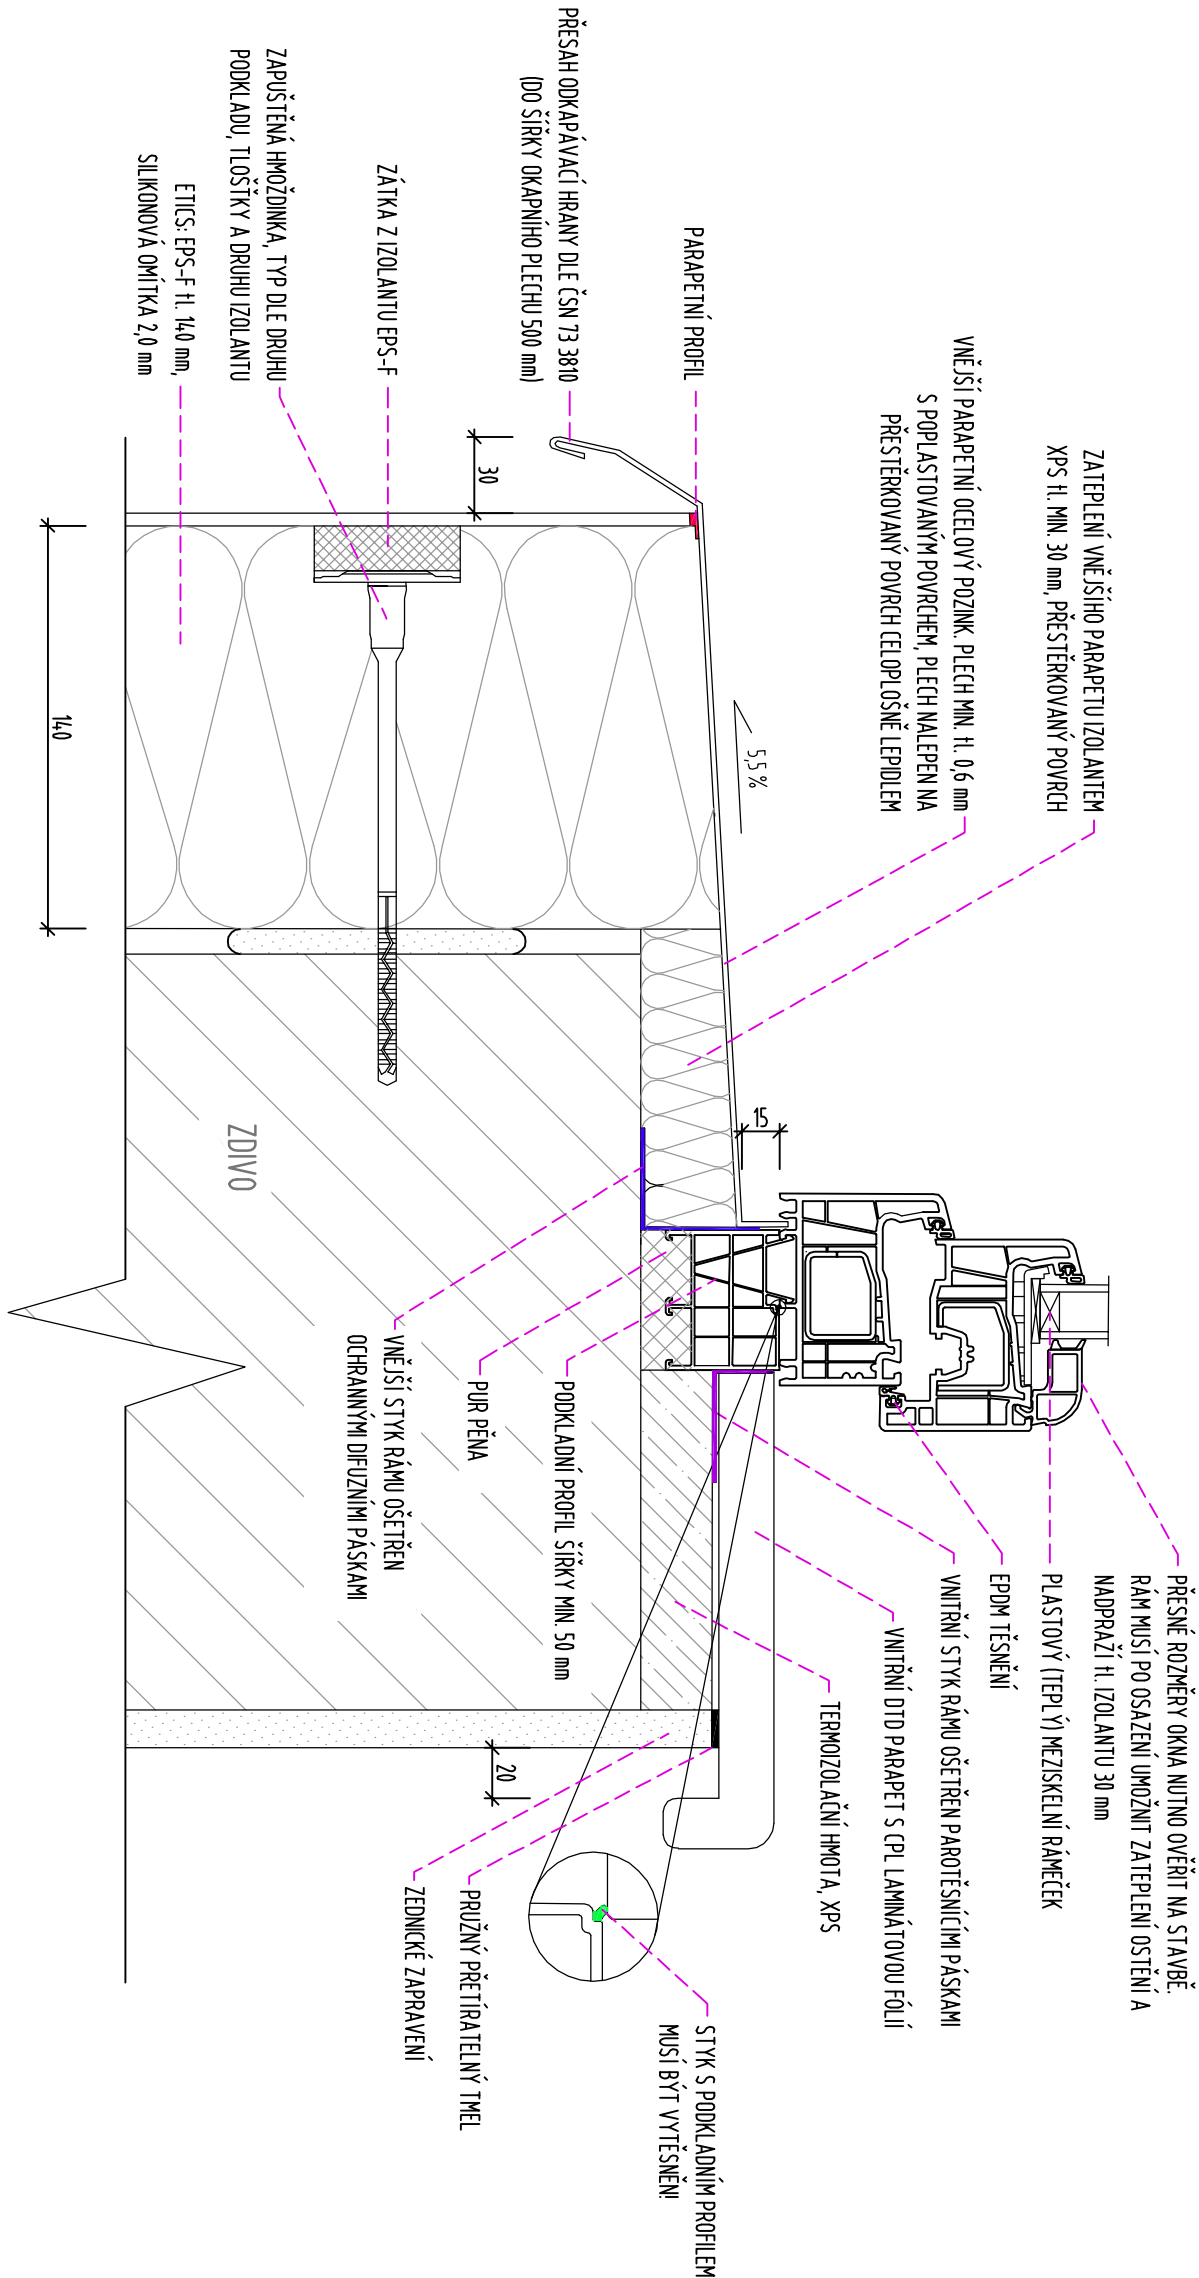

POZNÁMKA K OBECNÝM POŽADAVKŮM NA DANÝ DETAIL:

1. MUSÍ BÝT DODRŽEN MIN. SKLON PLECHU 5,5 % DLE ČSN 73 3610.
2. BUDE ODSTRANĚNO VEŠKERÉ STÁVAJÍCÍ OPLECHOVÁNÍ A POMOCNÉ KOVOVÉ KONSTRUKCE.
3. DLE BODU 3 PARAGRAFU 9 VYHL. 268/2009 SB. O TECHNICKÝCH POŽADAVCÍCH NA STAVBY BUDE SPLNĚN POŽADAVEK NA KONSTRUKCI VÝPLNĚ OKNA A JEJÍ KOTVENÍ. DODAVATEL DODÁ POŽADAVKY NA KOTVENÍ.
4. ABY BYLO MOŽNÉ ZATEPLIT PARAPET DOPROVÁDÍCÍ TLOUŠŤKOU, BUDE TENTO ZÁMĚR ZOHLEDNĚN JIŽ PŘI ZAMĚŘOVÁNÍ OKEN. POUŽÍJE SE VYŠŠÍ PODKLADNÍ PROFIL NEBO SE PROVEDE VĚTŠÍ VYKLINOVÁNÍ!

NAPOUJENÍ PARAPETU NA OŠTĚNÍ

