





POHLED JIŽNÍ

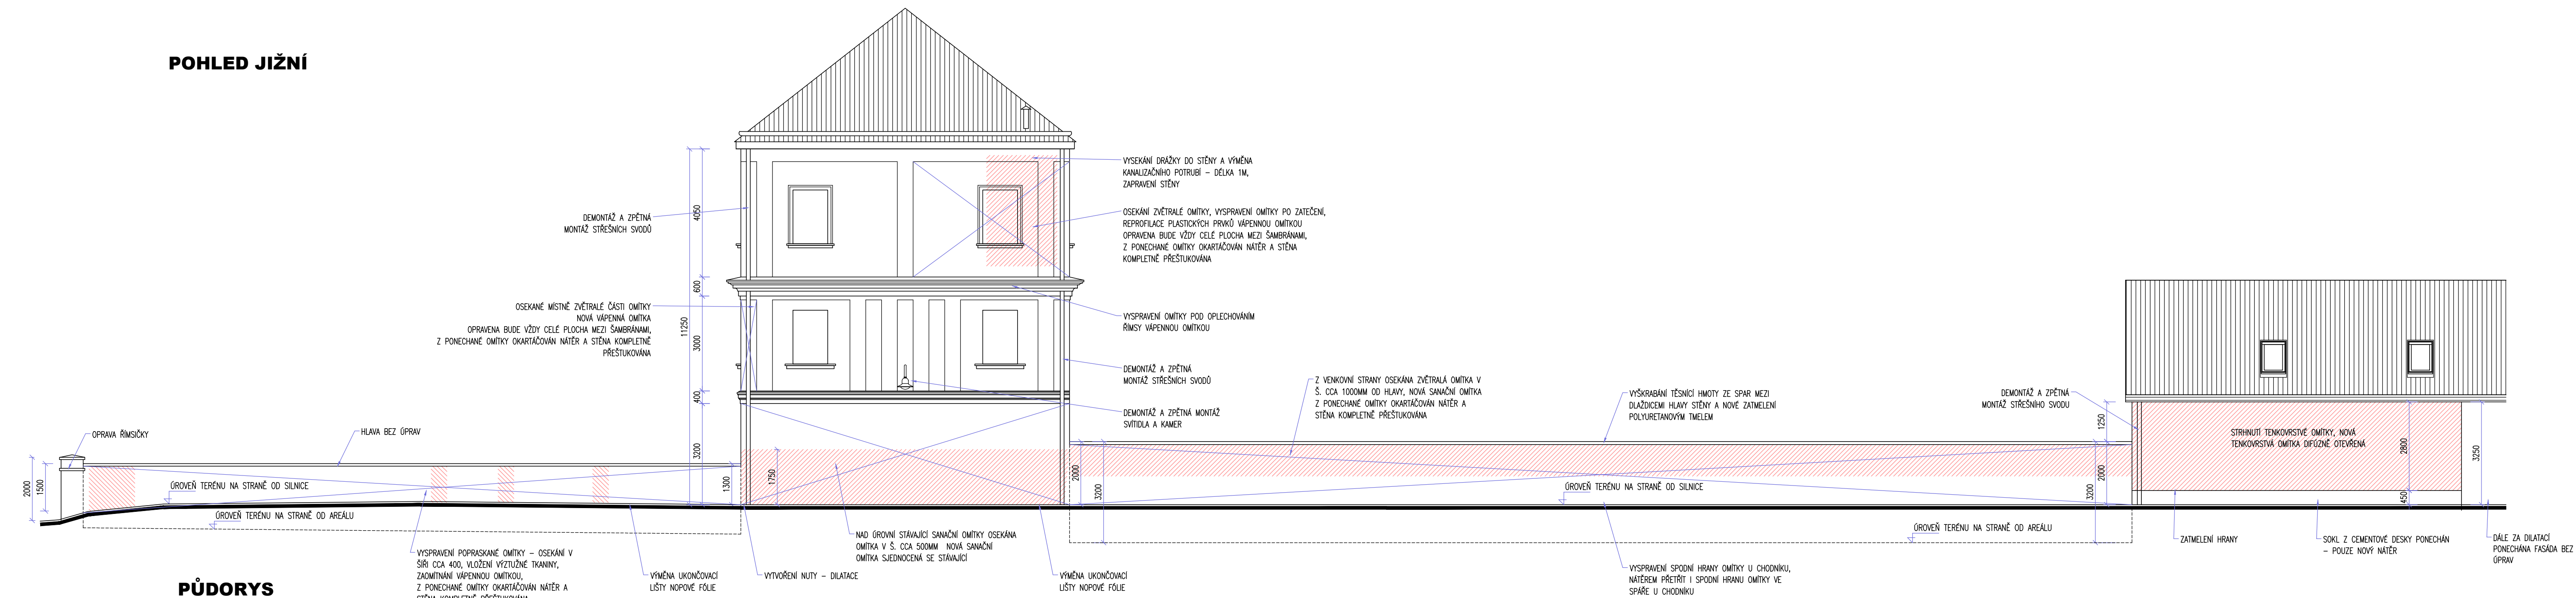

LEGENDA ZNAČENÍ:

-  NOVÁ OMÍTKA
 -  PŘEŠTUKOVÁNÍ

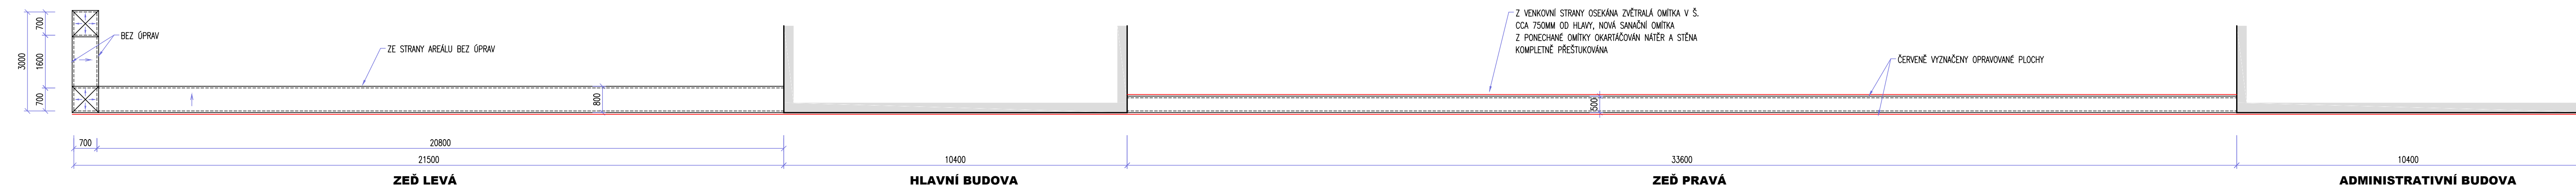

±0,00= stávající podlaha přízemí

HIP		Zodp. projektant profese		projektant		Višinka s.r.o. projektování staveb nám. Míru 116, 679 74, Olešnice tel. 732 881 551
Ing. Petr Višinka		Ing. Petr Višinka		Ing. Petr Višinka		
Stavebník : Nemocnice Letovice, p.o., Pod Klášterem 17, Letovice						
Místo stavby : Pod Klášterem 17, Letovice						
Akce : Oprava jižních fasád hlavní budovy nemocnice a hraničních zdí						Datum : 05/2024
Objekt :						Měřítko : 1 : 100
Část, profese : Architektonicko stavební řešení						Stupeň : Dokumentace pro provádění stavby
Název výkresu : Fasáda jižní						Číslo výkresu : 02