
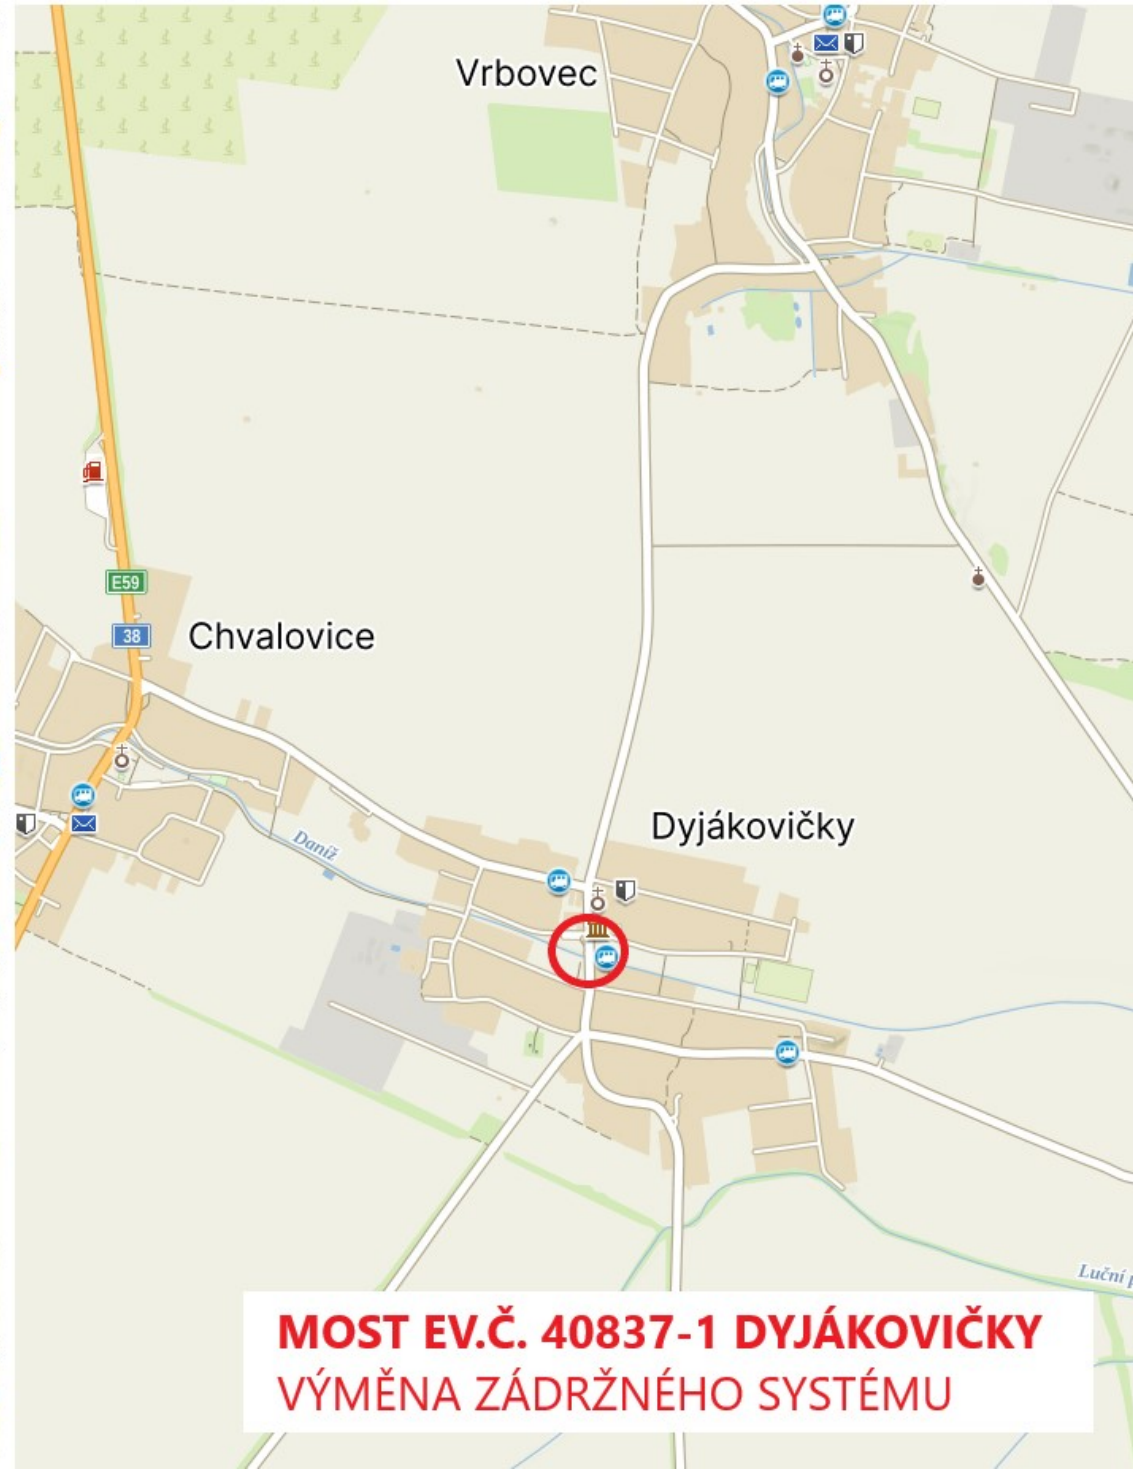


SITUACE ŠIRŠÍCH VZTAHŮ

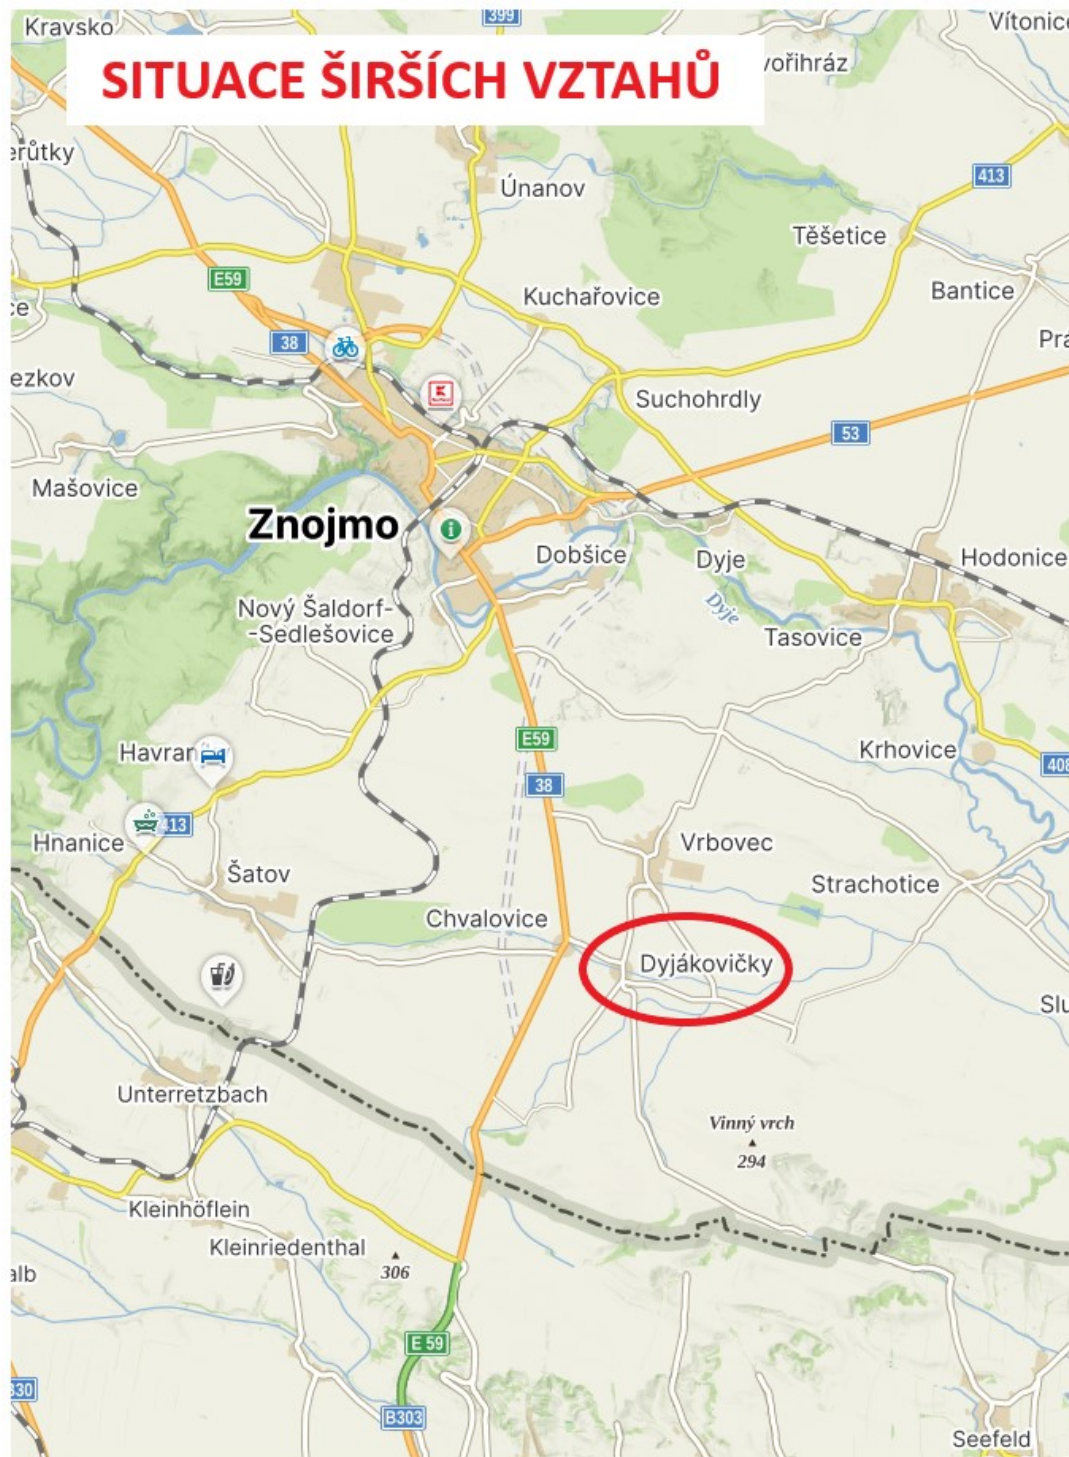

MOST EV.Č. 40837-1 DYJÁKOVIČKY
VÝMĚNA ZÁDRŽNÉHO SYSTÉMU