

KATASTRY
PARCELNÍ ČÍSLA
DRUH POVRCHU
VZDÁL. SMĚROVÝCH LOMŮ
OZNAČENÍ VRCHOLOVÝCH BODŮ

ŽATČANY	
358/2	299/3
ZELEŇ	
9.90	43.70

MĚŘITKA 1:200/100

HLOUBKA VÝKOPU

KÓTA VÝKOPU

HLOUBKA DNA POTRUBÍ

KÓTA DNA POTRUBÍ


KÓTA PŮVODNÍHO TERÉNU

SROVNÁVACÍ ROVINA

STANIČENÍ [km/m]

DN(PN)[mm]–MATERIÁL–DÉLKA[m]

SKLON[promile]–DÉLKA[m]

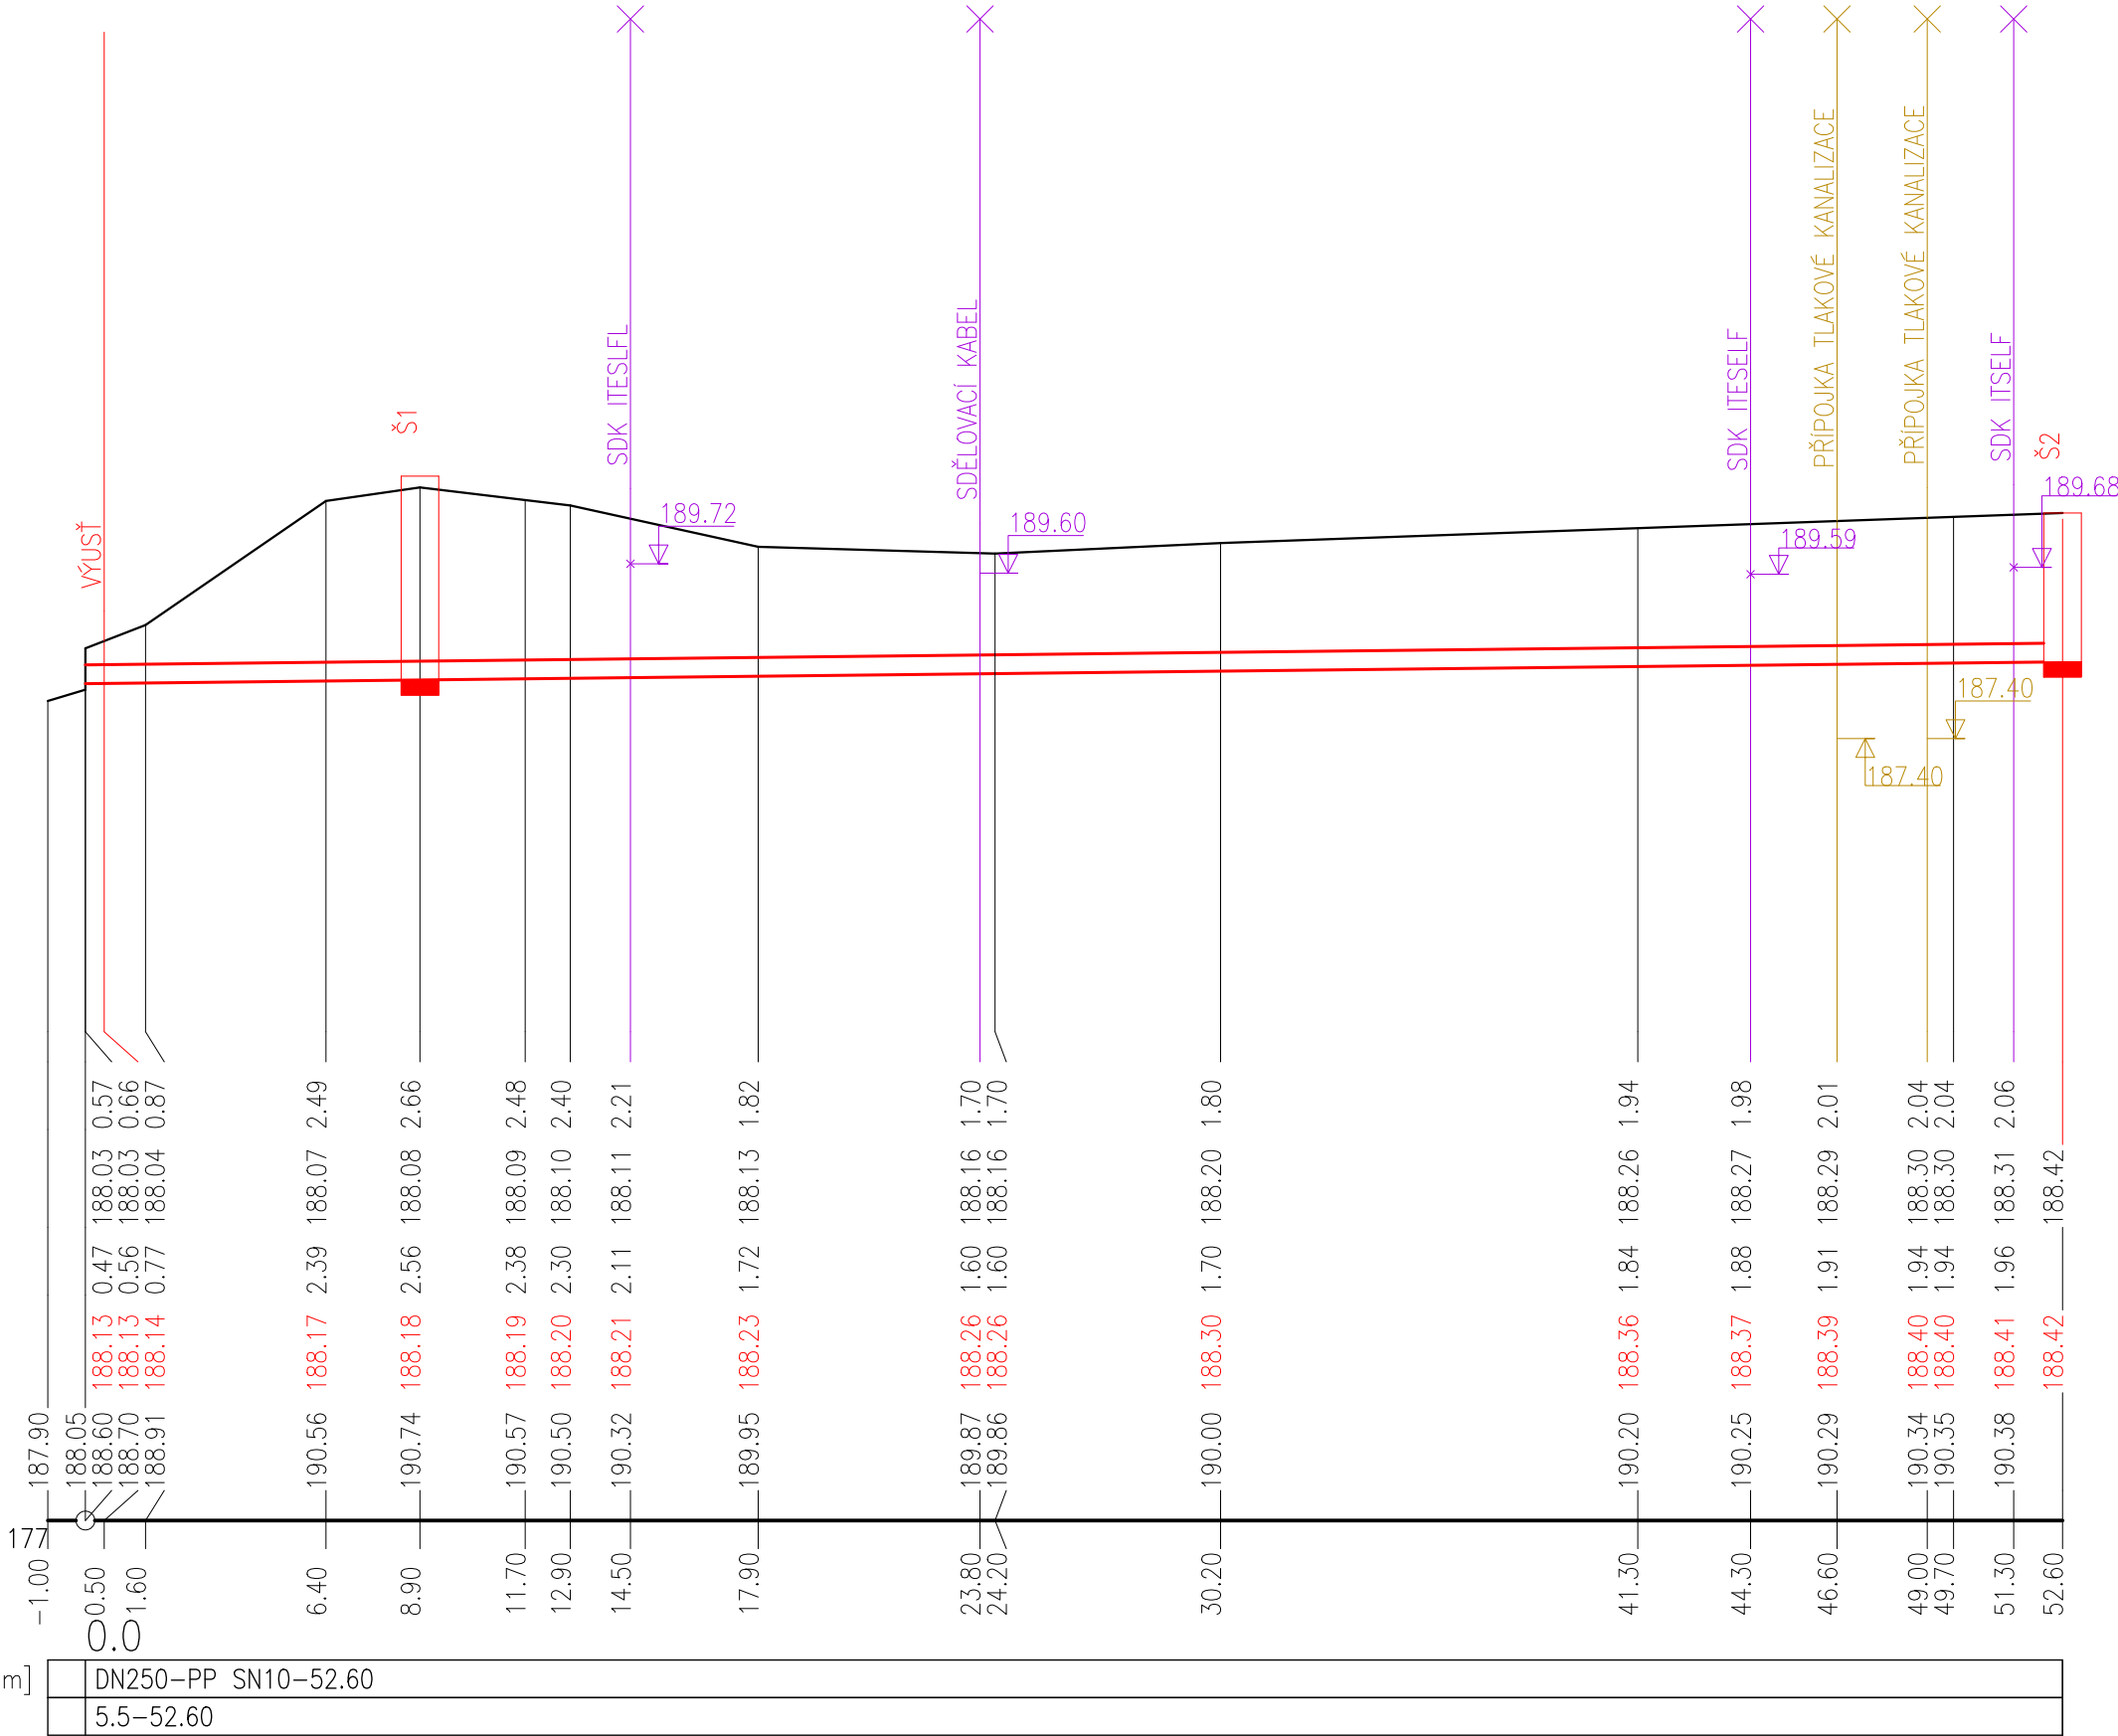

NAVRHL/VYPRACOVAL: ING. SCHNEIDEROVÁ		ZODPOVĚDNÝ PROJEKTANT: ING. LAZÁREK, DIŠ.		VEDOUČÍ PROJEKTANT: ING. LAZÁREK, DIŠ.		TECHNICKÁ KONTROLA: ING. HALOUZKA		<div> LB PROJEKT</div> <div>Mojmírovo nám. 3105/6a, 612 00 Brno IČ: 29262747, TEL.: 605 114 896</div>	
KRAJ: JIHMORAVSKÝ				KATASTR. ÚZEMÍ: ŽATČANY					
OBJEDNATEL: SPRÁVA A ÚDRŽBA SILNIC JIHMORAVSKÉHO KRAJE – ŽEROTINOVÓ NÁMĚSTÍ 449/3, 602 00 BRNO								DATUM: 04/2024	
AKCE: II/416 ŽATČANY PRŮTAH SO 301 - DEŠŤOVÁ KANALIZACE								STUPEŇ: PDPS	
								FORMÁT: 3x A4	
PODÉLNÝ PROFIL DEŠŤOVÉ KANALIZACE								MĚŘITKO: 1:200/100	
								ČÍSLO PŘÍLOHY: 4.	