


PŮDORYS STÁVAJÍCÍ STAV

5153-ZD Šitbořice

M 1:50

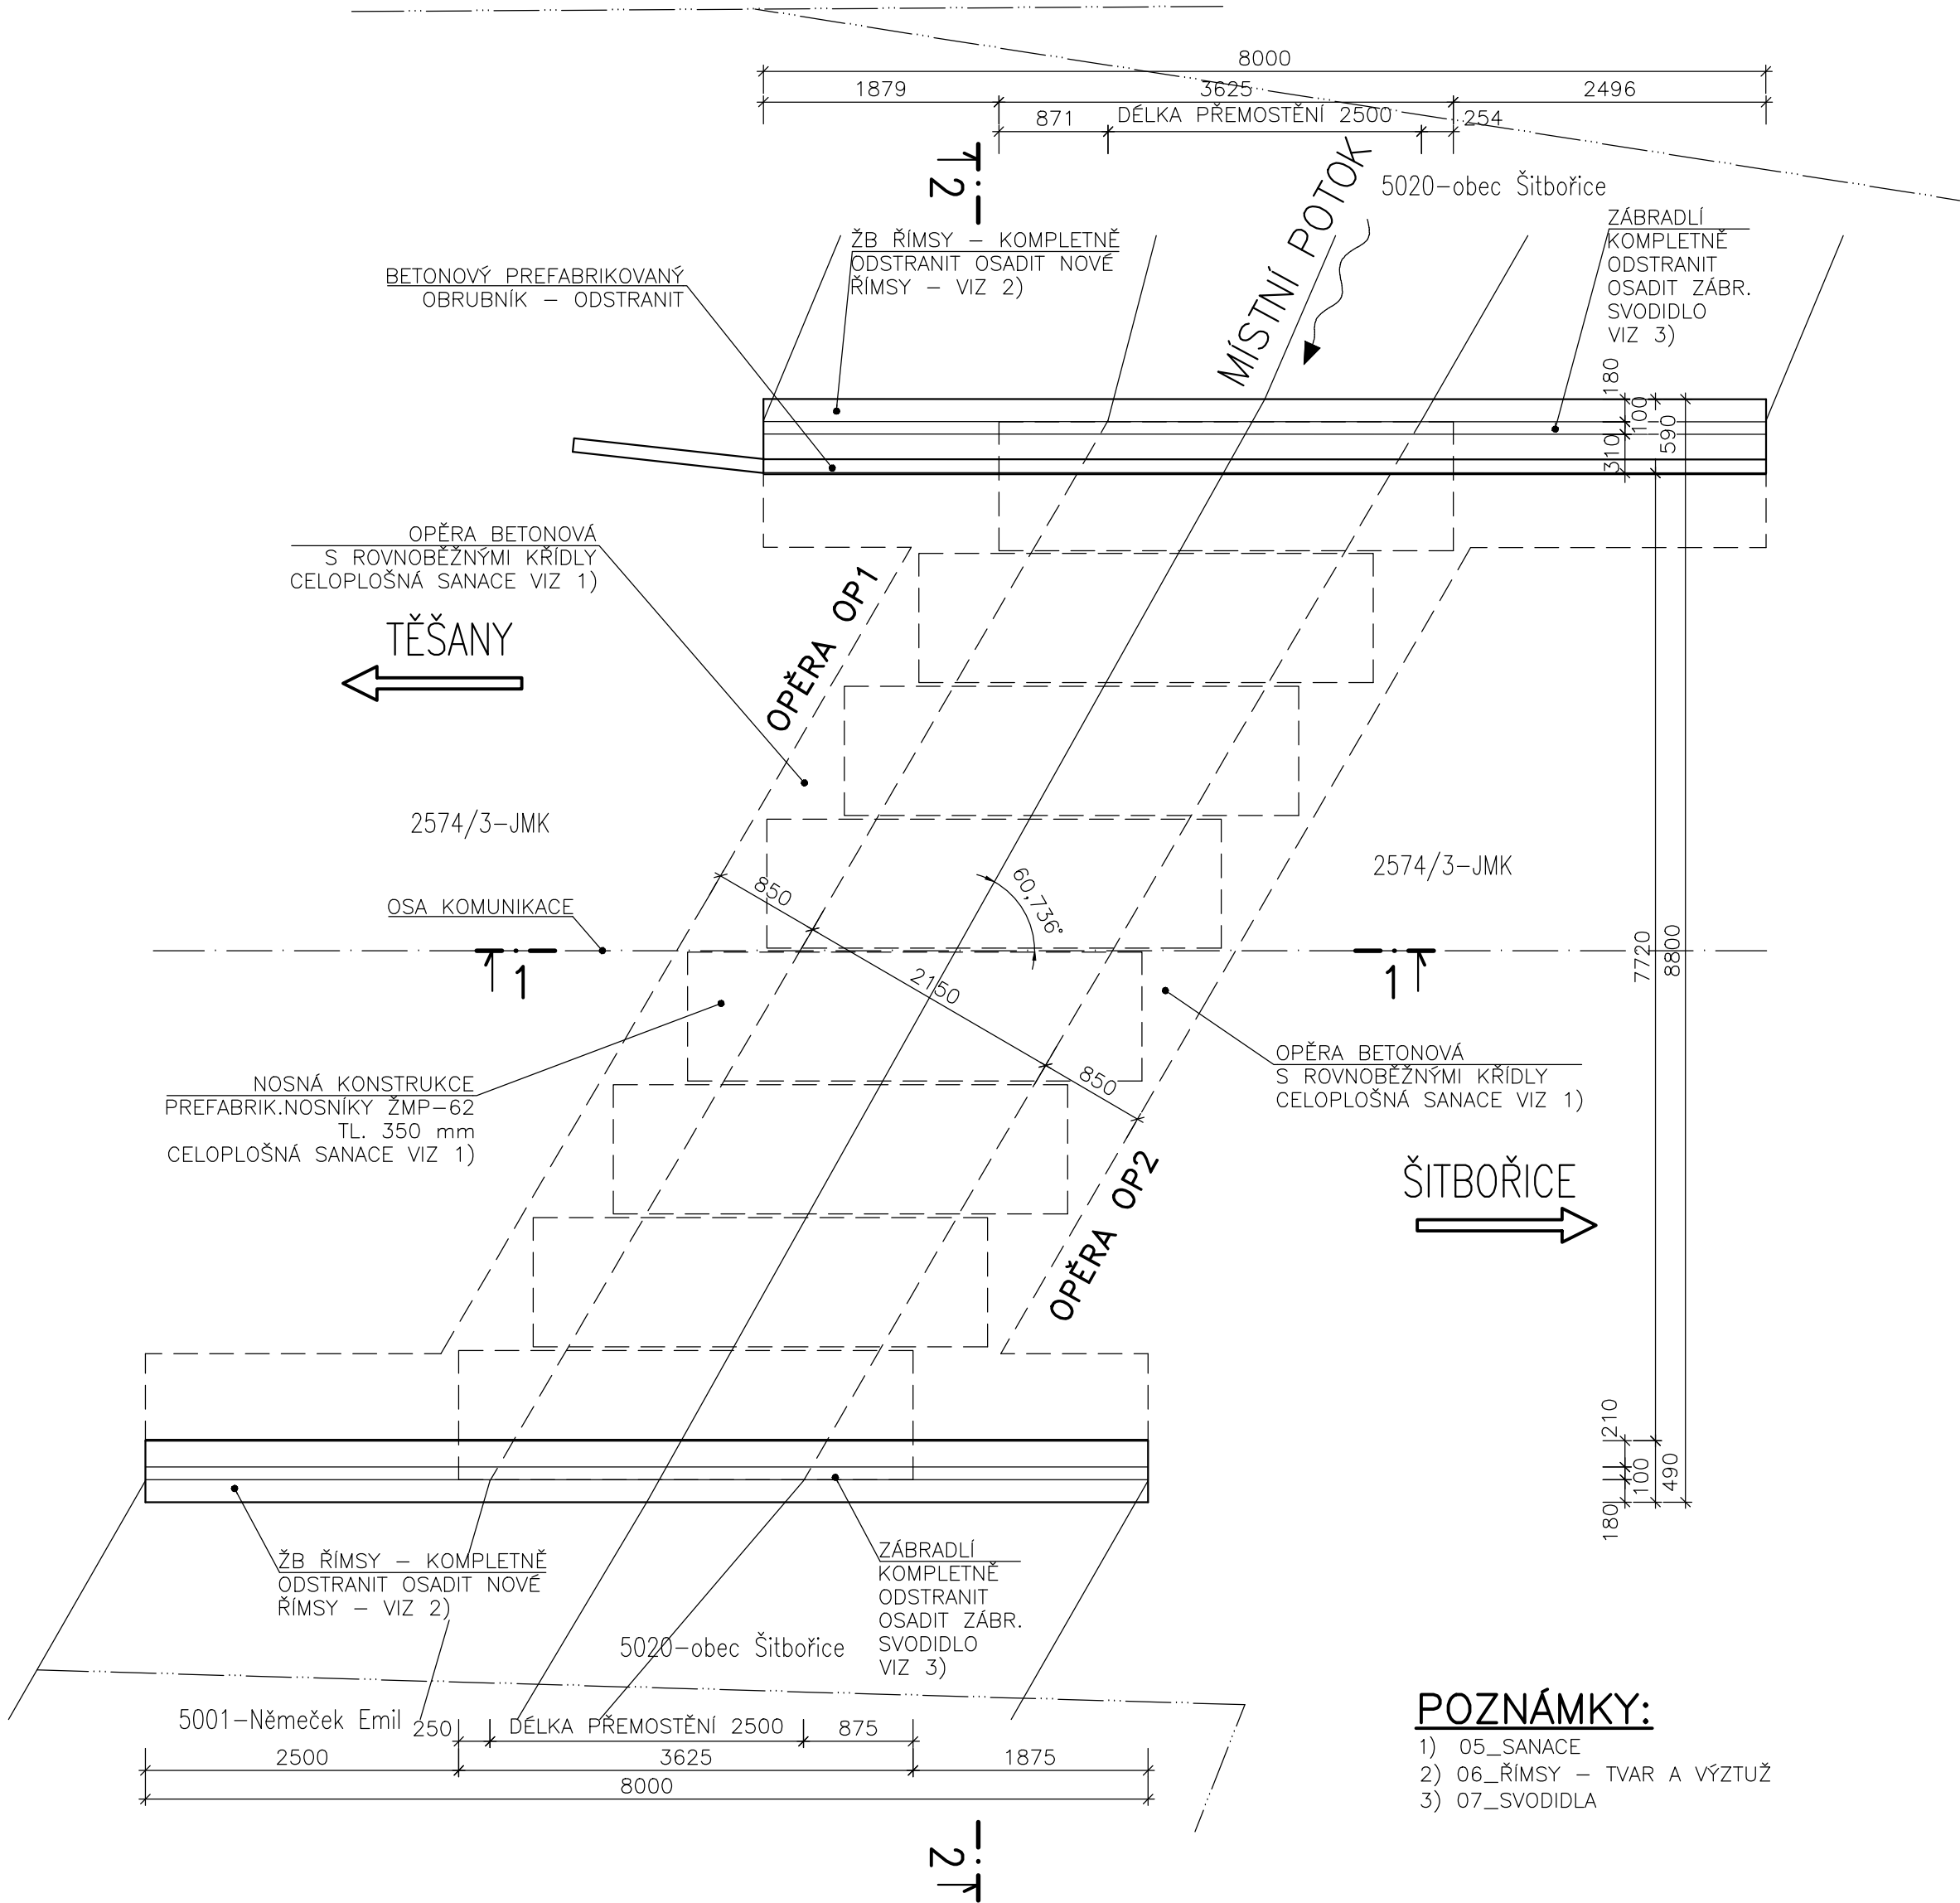

POZNÁMKY:

- 05_SANACE
- 06_ŘIMSY – TVAR A VÝZTUŽ
- 07_SVODIDLA

Duševní a průmyslové vlastnictví

PIS PECHAL, s.r.o.

Veškerá práva vyhrazena

Postoupení třetím osobám není dovoleno

ZMĚNA	DATUM	PROVEDL	PODPIS
ZOD. PROJEKTANT	VYPRACOVAL	KONTROLOVAL	PIS PECHAL, s.r.o.
ING. MIROSLAV LOUČKA	ING. VOJTĚCH KONEČNÝ	ING. ANTONÍN PECHAL, CSc.	Projektové a inženýrské služby 602 00 BRNO, Lidická 42 tel: 731 482 865, 513 030 460, e-mail: pis@pechal.cz
OBJEDNATEL	SÚS JMK	DATUM	ČERVENEC 2023
STAVBA	III/0511 Šitbořice most 0511-1	KRAJ	JIHOMORAVSKÝ
		STUPEŇ	TP
		OKRES	BŘECLAV
		ČÍS.ZAK.	P2/014/223
		OBEC	ŠITBOŘICE
		MĚŘITKO	FORMÁT 5xA4
		ČÍS.PŘÍLOHY	ČÍS.PARÉ
PŘÍLOHA	PŮDORYS – STÁV. STAV	02	