


ŘEZ 1-1 – PODÉLNÝ ŘEZ STÁVAJÍCÍ STAV

M 1:50

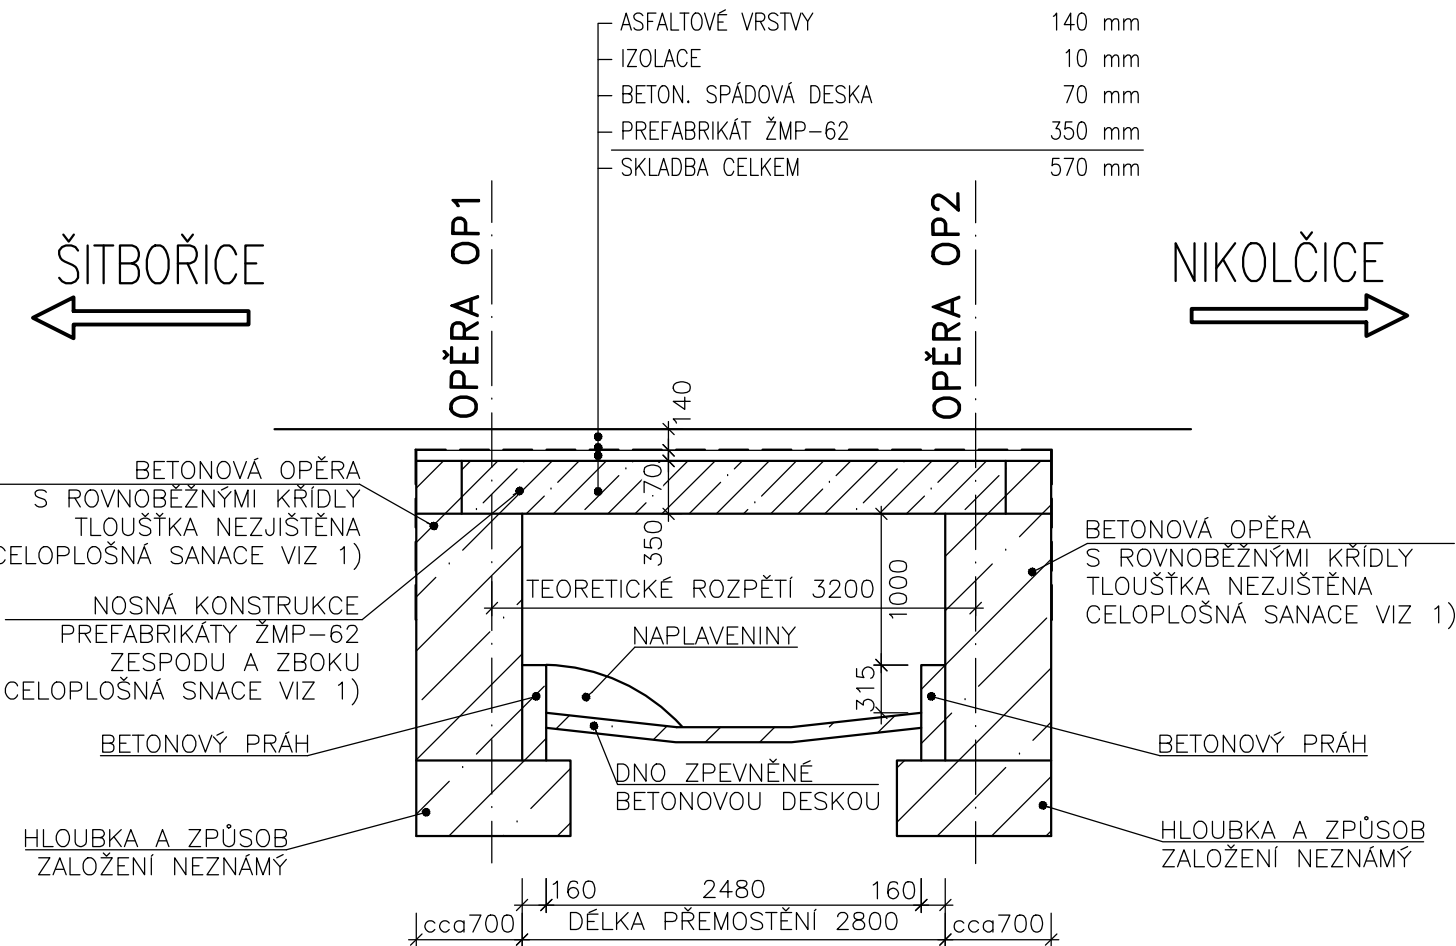

POZNÁMKY:

- 1) 05_SANACE
- 2) 06_ŘÍMSY – TVAR A VÝZTUŽ
- 3) 07_SVODIDLA

Duševní a průmyslové vlastnictví
PIS PECHAL, s.r.o.
Veškerá práva vyhrazena
Postoupení třetím osobám není dovoleno

ZMĚNA	DATUM	PROVEDL	PODPIS
ZOD. PROJEKTANT	VYPRACOVAL	KONTROLOVAL	PIS PECHAL, s.r.o.
ING. MIROSLAV LOUČKA	ING. VOJTĚCH KONEČNÝ	ING. ANTONÍN PECHAL, CSc.	Projektové a inženýrské služby 602 00 BRNO, Lidická 42 tel: 731 482 865, 513 030 460, e-mail: pis@pechal.cz
OBJEDNATEL	SUS JMK	DATUM ČERVENEC 2023	KRAJ JIHO-MORAVSKÝ
STAVBA	III/0511 Šitbořice most 0511-2	STUPEŇ TP	OKRES BŘECLAV
		ČÍS.ZAK. P2/014/223	OBEC ŠITBOŘICE
		MĚŘÍTKO	FORMÁT 1x4
		ČÍS.PŘÍLOHY	ČÍS.PARÉ
PŘÍLOHA	PODÉLNÝ ŘEZ – STÁV.STAV	03	