

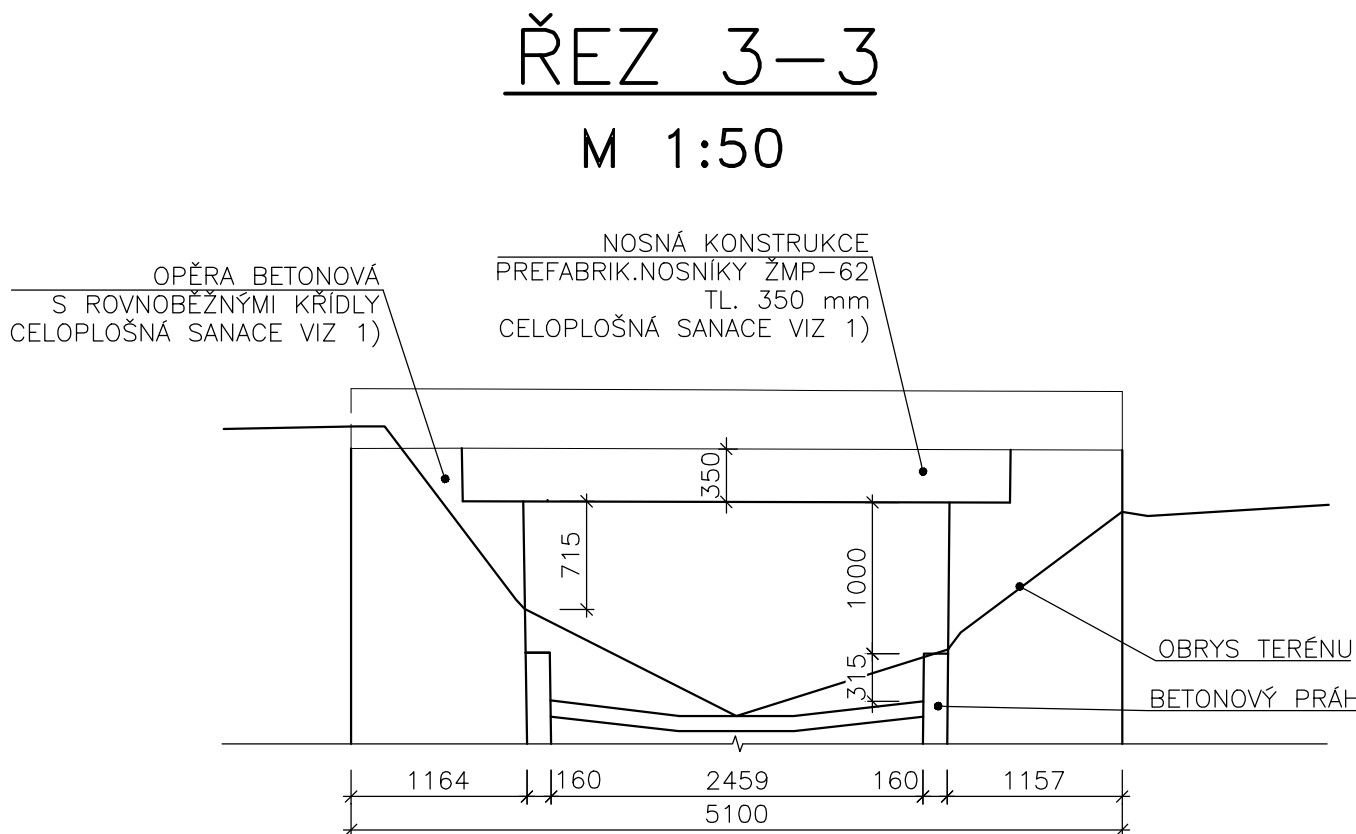
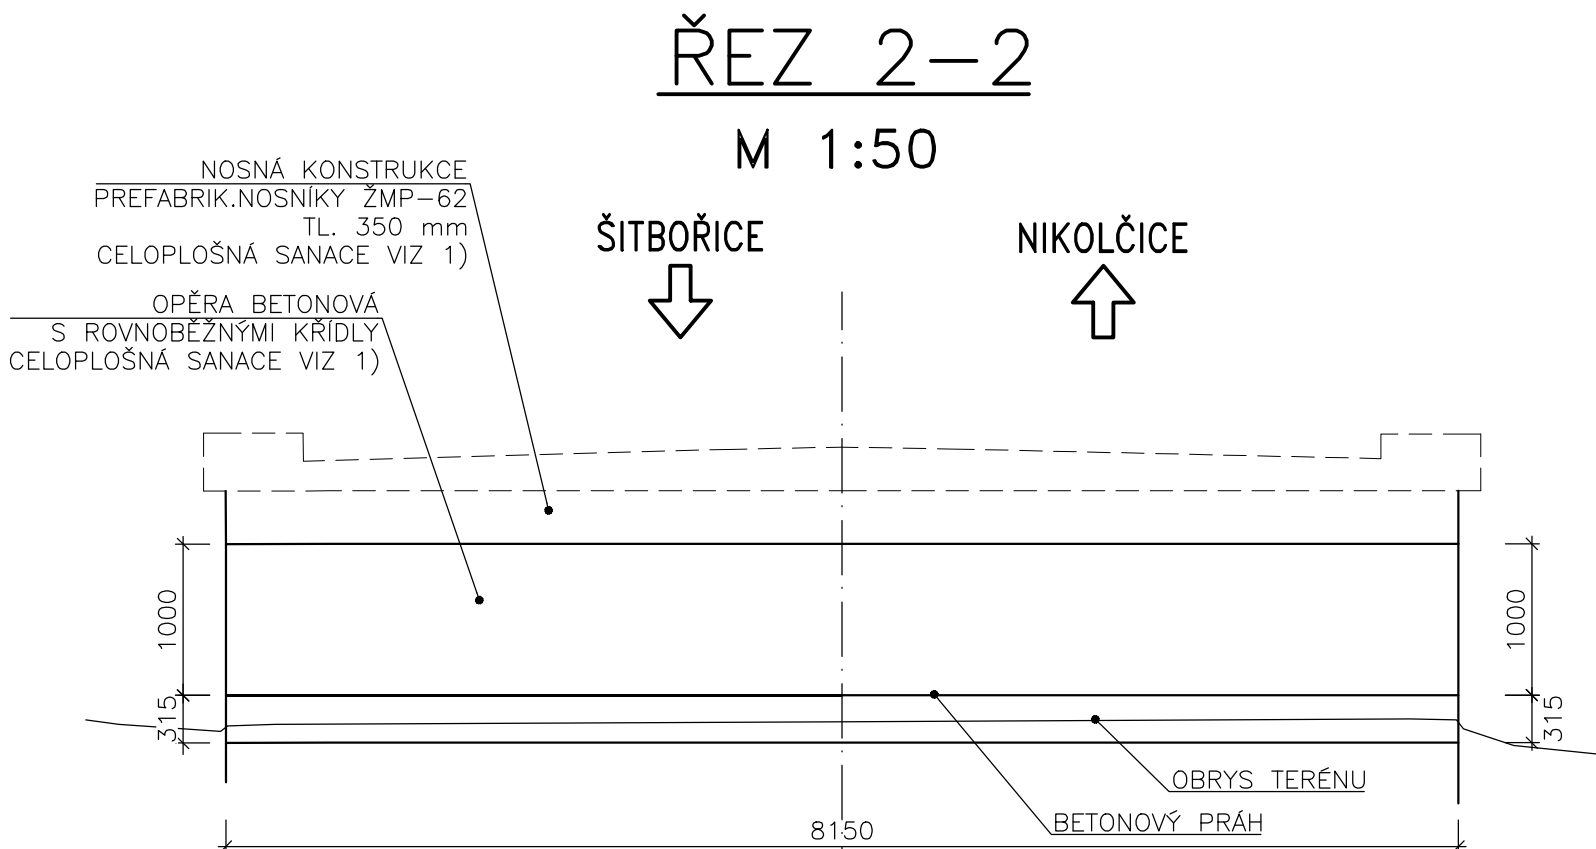
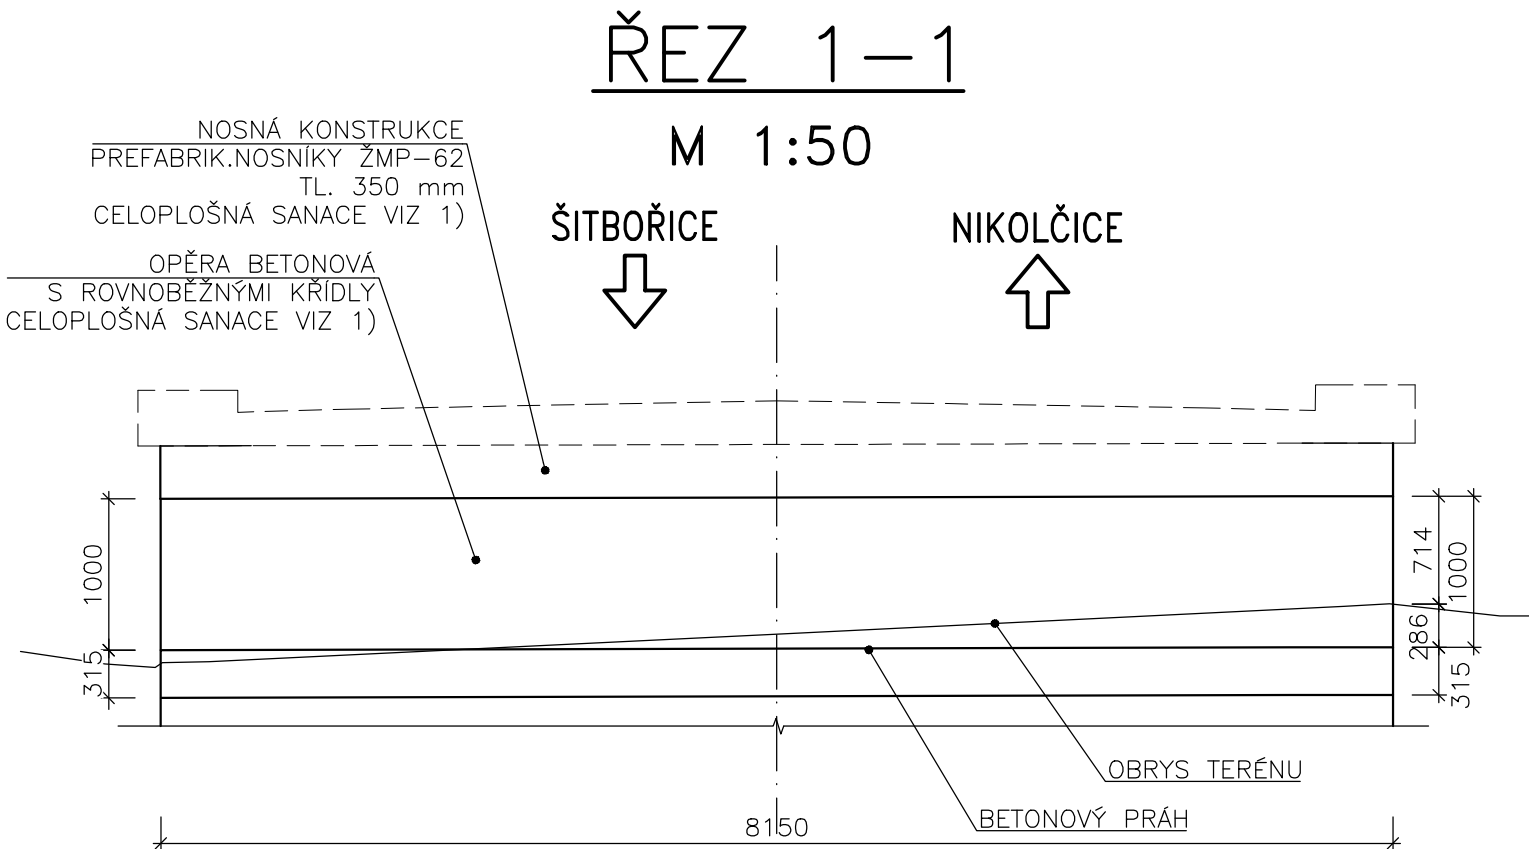


SANACE

PŮDORYS

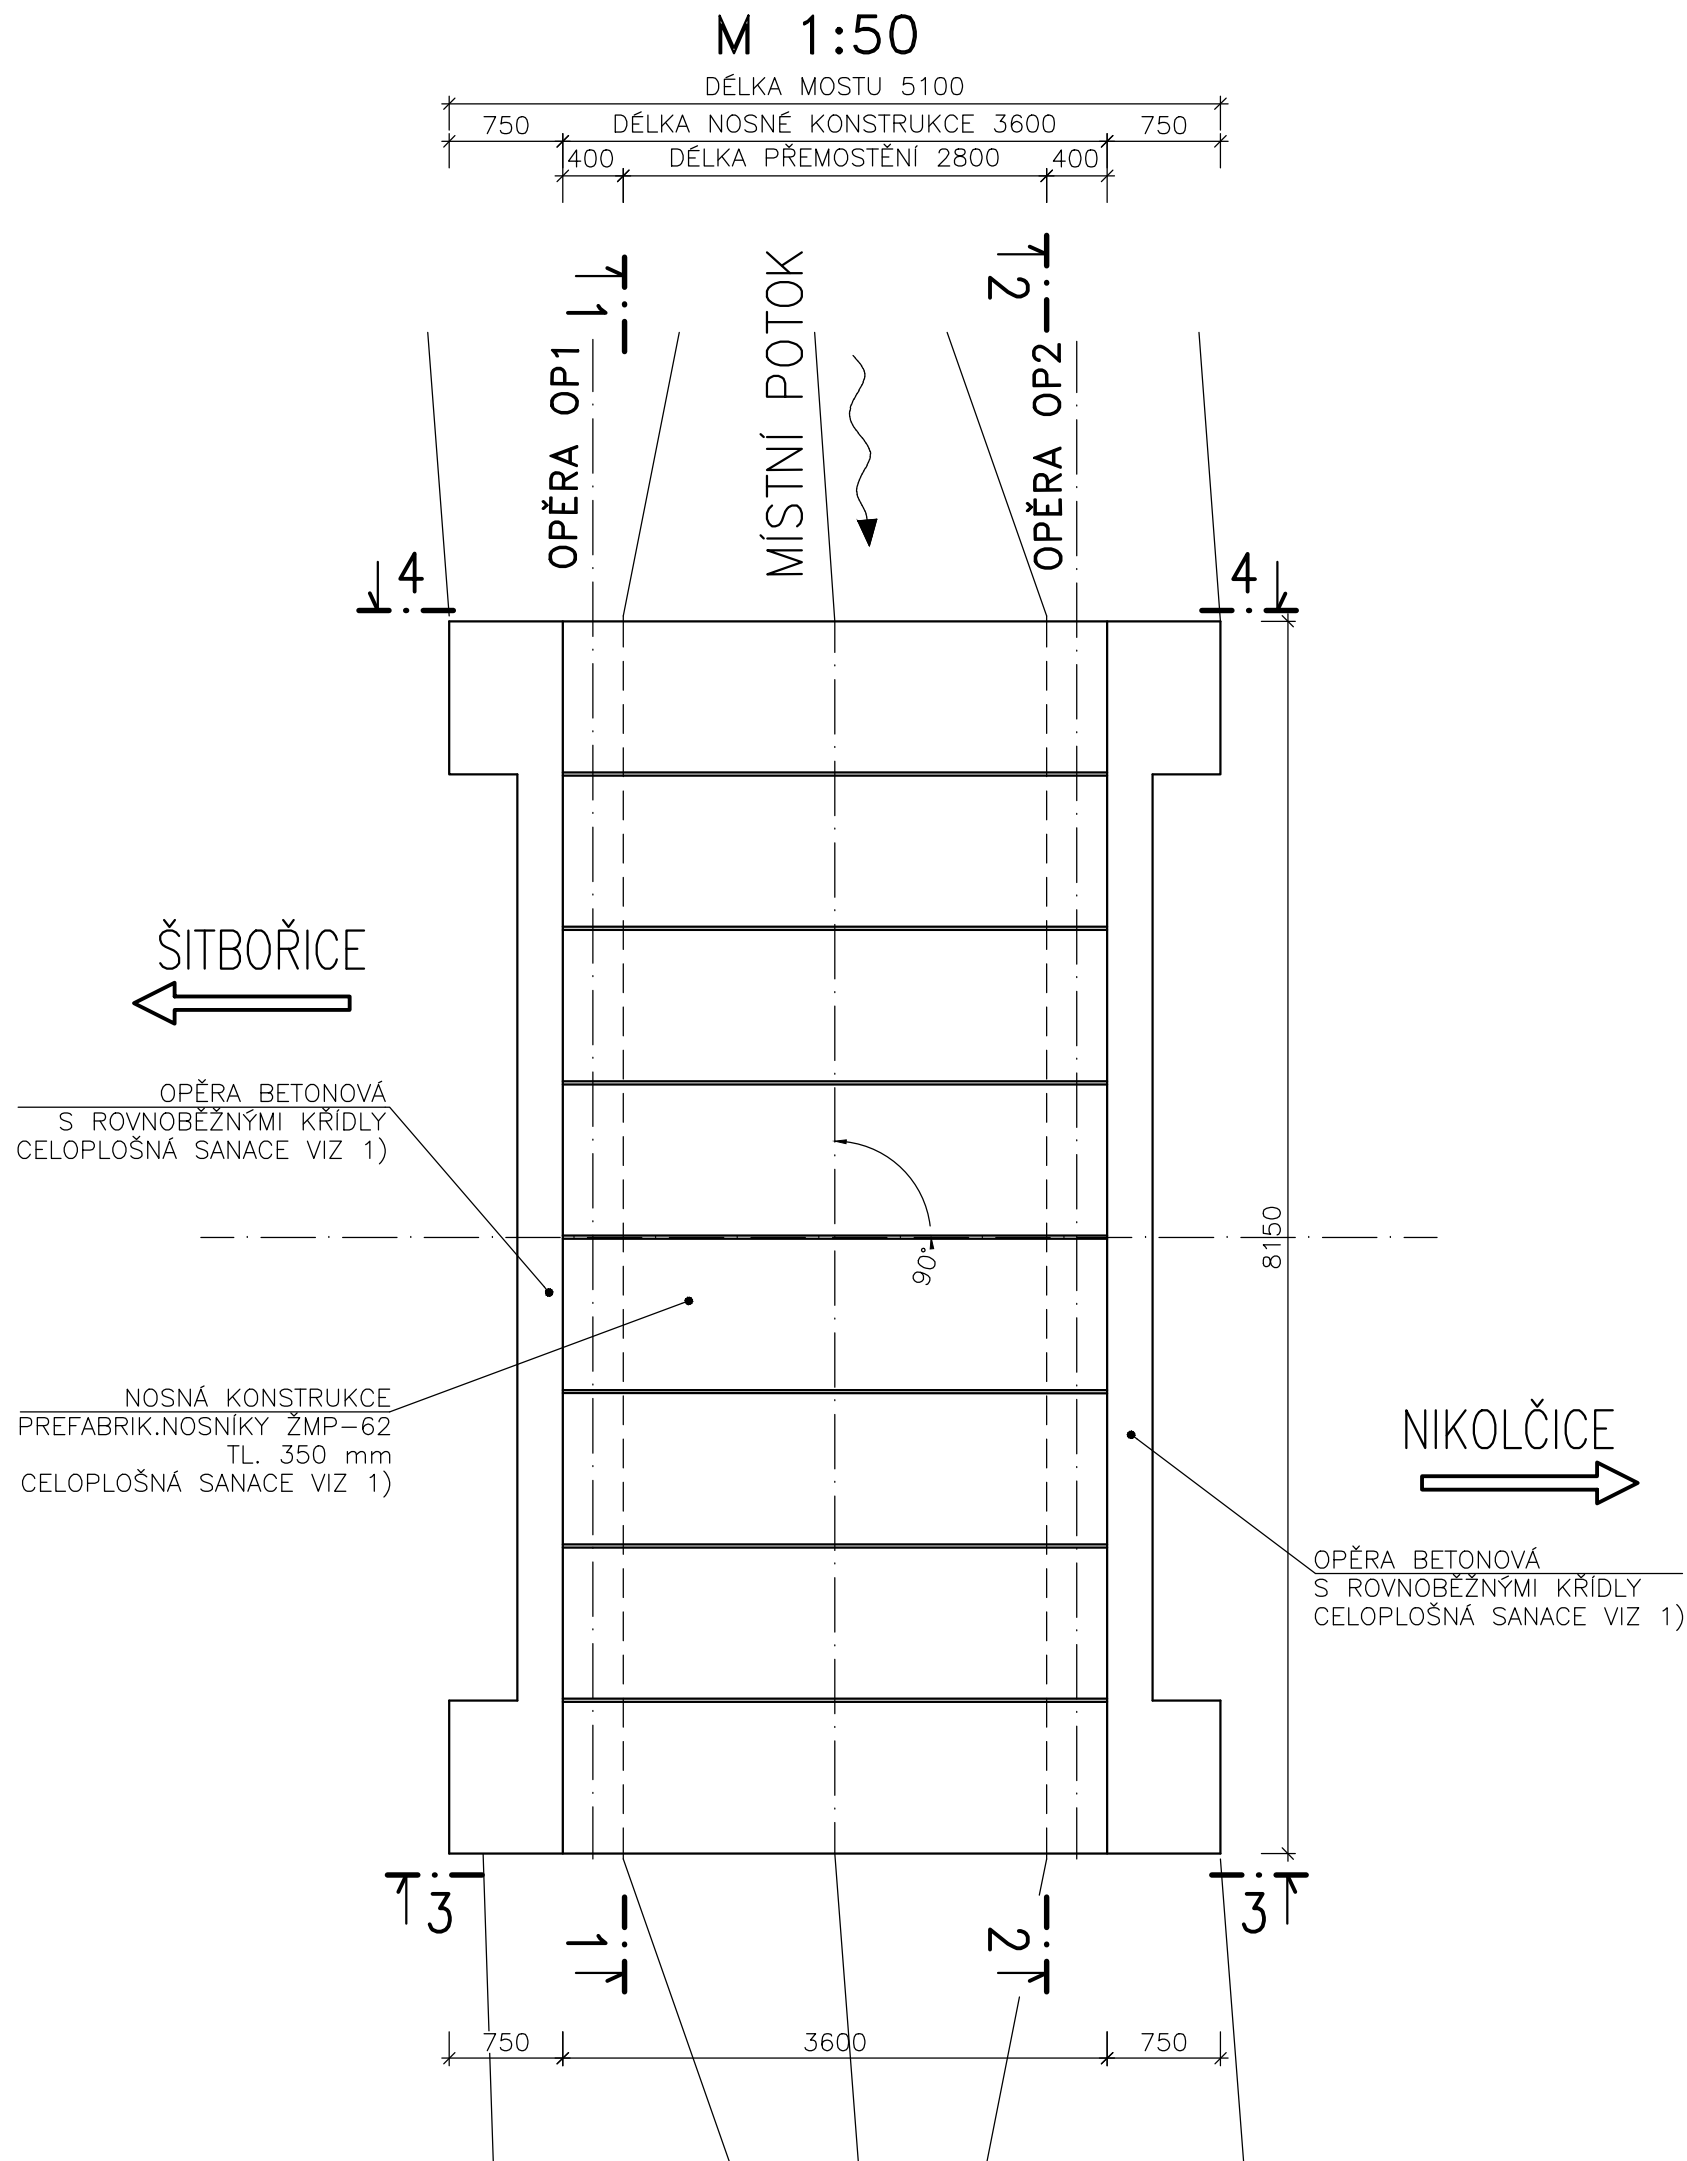

ŘEZ 4-4

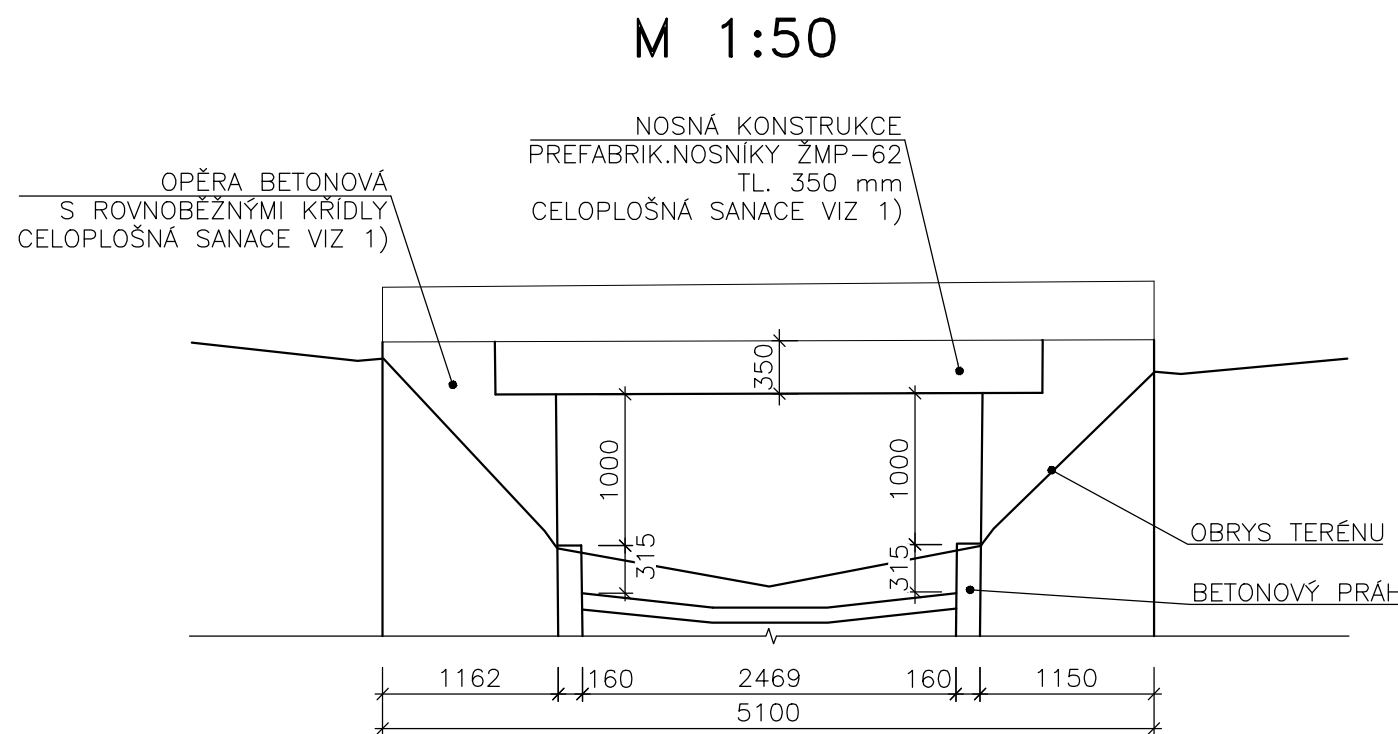

POZNÁMKY:

- PŘEDPOKLÁDANÝ POSTUP SANACÍ BETONOVÝCH POVRCHŮ – SANACE DO HLoubKY 20 MM – 80% SANACE DO HLoubKY 50 MM – 20% PLOCHY.
 - ODSTRANIT NESOUDRŽNOU VRSTVU BETONU (MECHANICKY A TRÝSKÁNÍM WP)
 - ODHALENÁ VÝZTUŽ A OCELOVÉ PRVKY BUDOU OČIŠTĚNY NA STUPEŇ Sa 2 1/2
 - OŠETŘENÍ ODHALENÉ VÝZTUŽE NÁTĚREM OBSAHUJÍCÍM INHIBITORY KOROZE
 - SANACE VČETNĚ SPOJOVACÍHO MŮSTKU. PRO SANACE BUDE POUŽITA MALTA TŘÍDY R4, DLE POŽADOVANÉ TLOUŠTKY SANACE BUDE ZVOLEN POČET KROKŮ. VÝSLEDNÝ POVRCH BUDE DOKONČEN JEMNOU STĚRKOU.
 - FINÁLNĚ BUDE PROVEDEN SJEDNOCUJÍCÍ NÁTĚR CELÉ STAVBY S4 DLE TAB. 5a TKP31. NÁTĚR BUDE APLIKOVÁN V ODSTĚNU RAL 7032.
- SANACE BUDE PROVEDENA NA VŠECH POVRŠÍCH NAD TERÉNEM. DÁLE BUDE PROVEDENA 200 MM POD ÚROVEŇ TERÉNU.
- STÁVAJÍCÍ KORYTO VYČISTIT, ODSTRANIT NEVHODNÝ MATERIÁL.

Duševní a průmyslové vlastnictví

PIS PECHAL, s.r.o.

Veškerá práva vyhrazena

Postoupení třetím osobám není dovoleno

ZMĚNA	DATUM	PROVEDL	PODPIS
ZOD. PROJEKTANT	VYPRACOVAL	KONTROLOVAL	PIS PECHAL, s.r.o.
ING. MIROSLAV LOUČKA	ING. VOJTECH KONEČNÝ	ING. ANTONIN PECHAL, CSc.	Projektové a inženýrské služby 602 00 BRNO, Lidická 42 tel: 731 482 065, 513 030 460, e-mail: pis@pechal.cz
OBJEDNATEL	SÚS JMK	DATUM	ČERVENEC 2023
STAVBA	III/0511 Šitbořice most 0511-2	KRAJ	JIHOVÝCHOVSKÝ
		STUPEŇ	TP
		OKRES	BŘECLAV
		ČÍS.ZAK.	P2/014/223
		OBEC	ŠITBOŘICE
PŘÍLOHA		MĚŘÍTKO	FORMÁT 8x4
SANACE		ČÍS.PŘÍLOHY	ČÍS.PARÉ
		05	