II/416 Žabčice - obalovna

Koordinační situační výkres - část 1 M 1:500

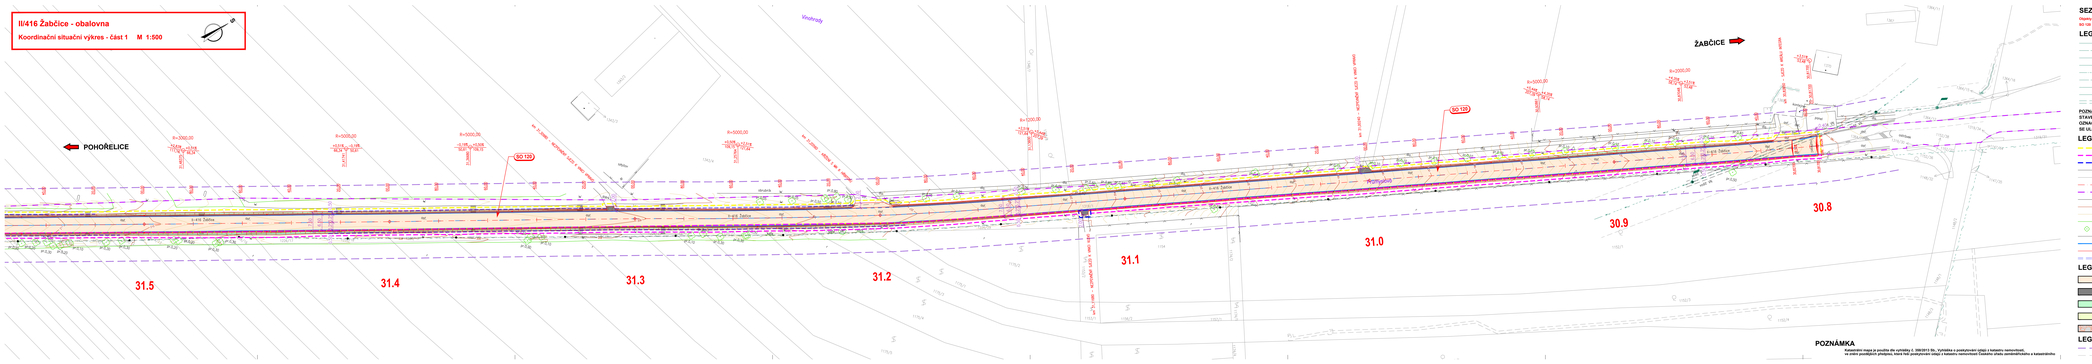

SEZNAM STAVEBNÍCH OBJEKTŮ

Objekty pozemních komunikací včetně propustků	Budovací správce
SO 120 Úprava silnice II/416	SUS JMK

LEGENDA STÁVAJÍCÍCH INŽENÝRSKÝCH SÍTÍ:

- EL. VEDENÍ NN - PODZEMNÍ
- EL. VEDENÍ VN - NADZEMNÍ
- EL. VEDENÍ VN - PODZEMNÍ
- METALICKÉ SDĚLOVACÍ KABELY PODZEMNÍ (ZAMĚŘENO)
- METALICKÉ SDĚLOVACÍ KABELY PODZEMNÍ (PŘIBLIŽNÁ POLOHA)
- METALICKÉ SDĚLOVACÍ KABELY NADZEMNÍ (ZAMĚŘENO)
- OPTICKÉ SDĚLOVACÍ KABELY PODZEMNÍ
- VTL PLYNOVOD
- CHRÁNIČKA

POZNÁMKA: ZÁKRES INŽENÝRSKÝCH SÍTÍ JE POUZE INFORMATIVNÍ A PŘED ZAPOČETÍM STAVEBNÍCH PRACÍ JE NUTNO SÍTĚ VYTYČIT VE SPOLUPRÁCI SE SPRÁVCI A VLASTNÍKY ODBĚRŮ V TERÉNU. SKUTEČNÁ HLOUBKA ULOŽENÍ SÍTÍ NENÍ ZNÁMA, PŘEDPOKLÁDÁ SE ULOŽENÍ V SOULADU S ČSN 73 6005.

LEGENDA ČAR:

- HRANICE TRVALÉHO ZÁBORU BEZ VYKUPU
- HRANICE TRVALÉHO ZÁBORU S VYKUPEM
- HRANICE DOČASNÉHO ZÁBORU DO 1 ROKU
- KATASTRÁLNÍ MAPA - HRANICE PARCEL
- KATASTRÁLNÍ MAPA - VNITŘNÍ KRESBA
- OSA SILNICE II/416
- HRANICE POZEMKU SÚS JMK
- ZAMĚŘENÍ - POLOHOPIS
- ZAMĚŘENÍ - HLAVNÍ VRSTEVNICE
- ZAMĚŘENÍ - VEDLEJŠÍ VRSTEVNICE
- POLOHOPIS - LINIE KULTUR
- POLOHOPIS - STÁVAJÍCÍ ZELEŇ
- POLOHOPIS - STÁVAJÍCÍ VOZ
- NOVÉ VOZ
- NAVRŽENÝ STAV
- REPROFILACE A PROČIŠTĚNÍ PŘÍKOPU

LEGENDA PLOCH:

- VOZOVKA - ASFALT
- ZPEVNĚNÍ KRAJNIC A SJEZDŮ
- DOROVNÁNÍ TERÉNU
- NÁSYP VČ. OHUMUSOVÁNÍ A ZATRAVNĚNÍ
- ODLOŽENÍ LOMOVÝM KAMENEM

LEGENDA OCHRANNÝCH PÁSEM:

- OCHRANNÉ PÁSMO SILNIC III. TŘÍDY
- OCHRANNÉ PÁSMO STÁVAJÍCÍCH INŽENÝRSKÝCH SÍTÍ

POZNÁMKA

Katastrální mapa je použita dle vyhlášky č. 358/2013 Sb., bohužel s používáním údajů z katastru nemovitostí, ke které poskytuje přístupu, která tedy poskytovatel údajů z katastru nemovitostí Českého úřadu zeměměřického a katastrálního

C

STAVBA

II/416 Žabčice - obalovna

Dokumentace pro provádění stavby (PCPS)

OBJEDNATEL

Správa a údržba silnic Jihomoravského kraje, příspěvková organizace kraje

Zeretínova náměstí 449/3, 602 00 Brno

ZHOTOVITEL

SHB, akciová společnost

Masná 149/34, 702 00 Ostrava

HLAVNÍ INŽENÝR PROJEKTU

ING. HUBERT ŘEHULKA, MBA

Č. ZAKÁZKY	5201390
ARCHIVNÍ Č.	

SOUŘADNICOVÝ SYSTÉM S-JTSK
VÝŠKOVÝ SYSTÉM Bpv

ŘEDITEL PROJEKTANT	ING. STANISLAV VOKOUN	
VYPRACOVAL	ING. LUKÁŠ POSPÍŠIL	
KONTROLOVAL	ING. HUBERT ŘEHULKA	
ODBORNÁ ZKOUŠKA	R.D. ŽABČICE	

MĚŘÍTKO	1:500
FORMÁT	594/841
DATUM	12/2024
STUPEŇ	PCPS
Č. ZAKÁZKY	5201390
ARCHIVNÍ Č.	
PŘÍL. SOUBORŮ	1

II/416 Žabčice - obalovna

VÝKRES / PŘÍLOHA

Koordinační situační výkres - část 1

Č. VÝKRESU **C.2.1**