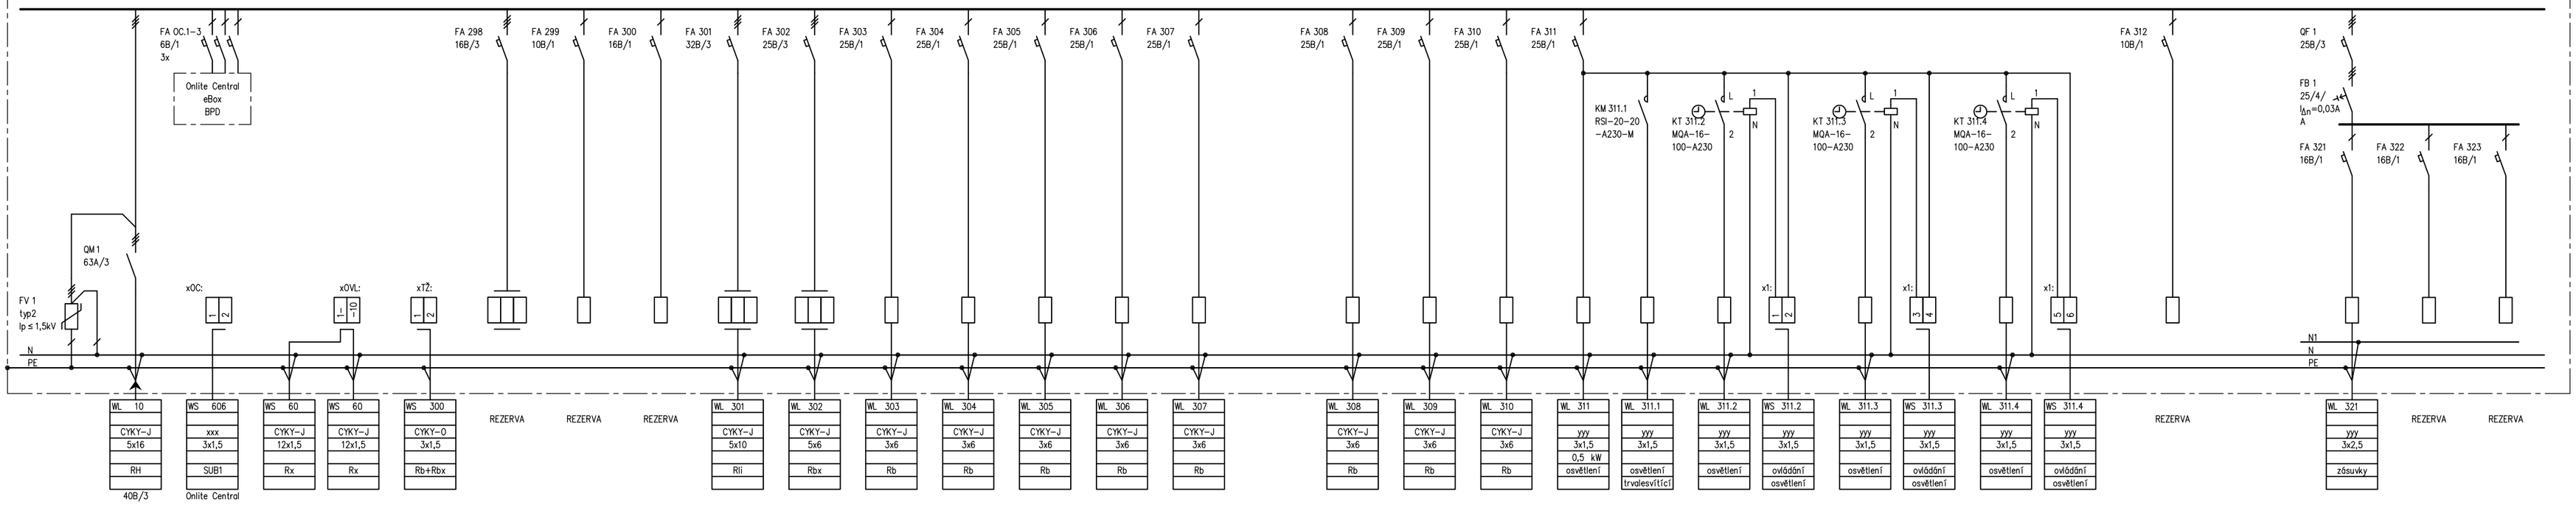


Řádkové schema:

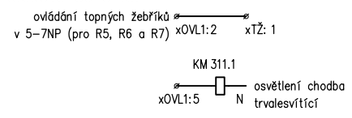


Nap. soustava: 3NPE, AC400/230V/TN–C–S
zapuštěná rozvodnice, požární odolnost EI–S30

| | |
|---|---|
| rozměr | Z 600/1000 |
| barva | světle šedá |
| přívod | spodem |
| vývody | vrchem |
| Pi (kW) | 34 |
| Ps (kW) | 25 |
| IP 40/20 | |
| Poznámka: | |
| Icn přístrojů | min.10kA |

| | | | | |
|---|---|---|---|---|
| DOMOV MLÁDEŽE A ZAŘÍZENÍ ŠKOLNÍHO STRAVOVÁNÍ BRNO REKONSTRUKCE ELEKTRO | | ROZVÁDĚČ R5 ZAŘÍZENÍ SILNOPROUDÉ ELEKTROTECHNIKY | | Č.PARÉ: |
| ZODPOVĚDNÝ PROJEKTANT: Radek Kubíček | LIST 1/2 | DATUM: 3/2017 | ČÍSLO VÝKRESU: 27 | |

PK SKLENÁŘ s.r.o.
projektová kancelář elektro
Tomešova 1, 602 00 Brno www.pksklenar.cz
tel. 543 233 967 kubicek@pksklenar.cz

| | | | | |
|---|---|---|---|---|
| DOMOV MLÁDEŽE A ZAŘÍZENÍ ŠKOLNÍHO STRAVOVÁNÍ BRNO REKONSTRUKCE ELEKTRO | | ROZVÁDĚČ R5 ZAŘÍZENÍ SILNOPROUDÉ ELEKTROTECHNIKY | | Č.PARÉ: |
| ZODPOVĚDNÝ PROJEKTANT: Radek Kubíček | LIST 2/2 | DATUM: 3/2017 | ČÍSLO VÝKRESU: 27 | |

PK SKLENÁŘ s.r.o.
projektová kancelář elektro
Tomešova 1, 602 00 Brno www.pksklenar.cz
tel. 543 233 967 kubicek@pksklenar.cz

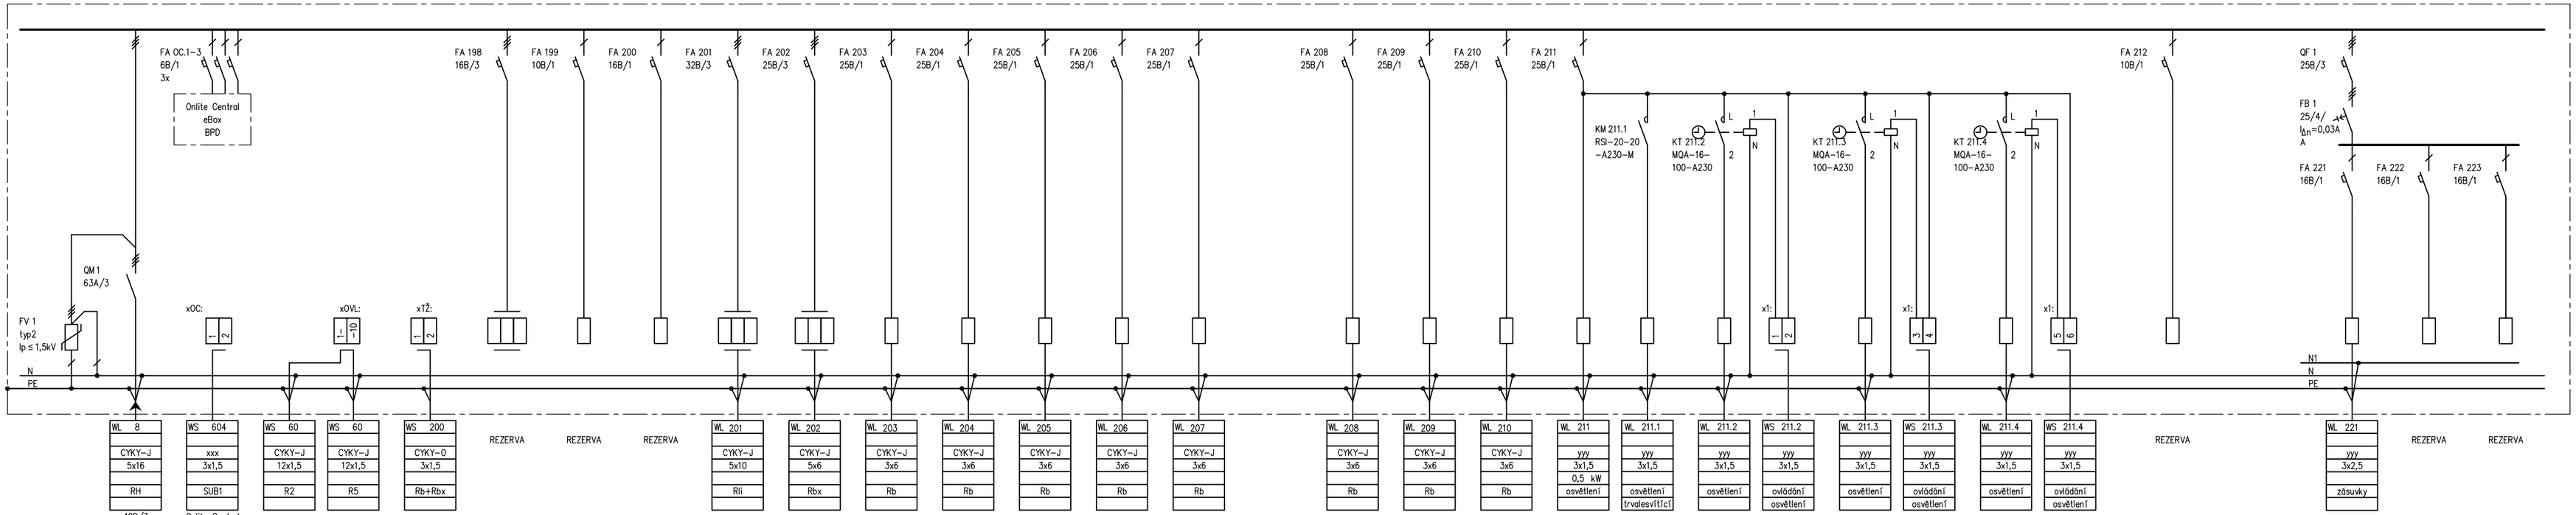


Řádkové schema:

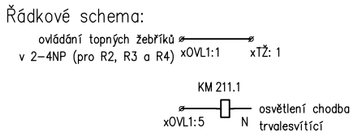


Nap. soustava: 3NPE, AC400/230V/TN–C–S
zapuštěná rozvodnice, požární odolnost EI–S30

| | |
|---|---|
| rozměr | Z 600/1000 |
| barva | světle šedá |
| přívod | spodem |
| vývody | vrchem |
| Pi (kW) | 34 |
| Ps (kW) | 25 |
| IP 40/20 | |
| Poznámka: | |
| Icn přístrojů | min.10kA |

| | | | | |
|---|---|---|---|---|
| DOMOV MLÁDEŽE A ZAŘÍZENÍ ŠKOLNÍHO STRAVOVÁNÍ BRNO REKONSTRUKCE ELEKTRO | | ROZVÁDĚČ R3 ZAŘÍZENÍ SILNOPROUDÉ ELEKTROTECHNIKY | | Č.PARÉ: |
| ZODPOVĚDNÝ PROJEKTANT: Radek Kubíček | LIST 1/2 | DATUM: 3/2017 | ČÍSLO VÝKRESU: 25 | |

PK SKLENÁŘ s.r.o.
projektová kancelář elektro
Tomešova 1, 602 00 Brno www.pksklenar.cz
tel. 543 233 967 kubicek@pksklenar.cz

| | | | | |
|---|---|---|---|---|
| DOMOV MLÁDEŽE A ZAŘÍZENÍ ŠKOLNÍHO STRAVOVÁNÍ BRNO REKONSTRUKCE ELEKTRO | | ROZVÁDĚČ R3 ZAŘÍZENÍ SILNOPROUDÉ ELEKTROTECHNIKY | | Č.PARÉ: |
| ZODPOVĚDNÝ PROJEKTANT: Radek Kubíček | LIST 2/2 | DATUM: 3/2017 | ČÍSLO VÝKRESU: 25 | |

PK SKLENÁŘ s.r.o.
projektová kancelář elektro
Tomešova 1, 602 00 Brno www.pksklenar.cz
tel. 543 233 967 kubicek@pksklenar.cz