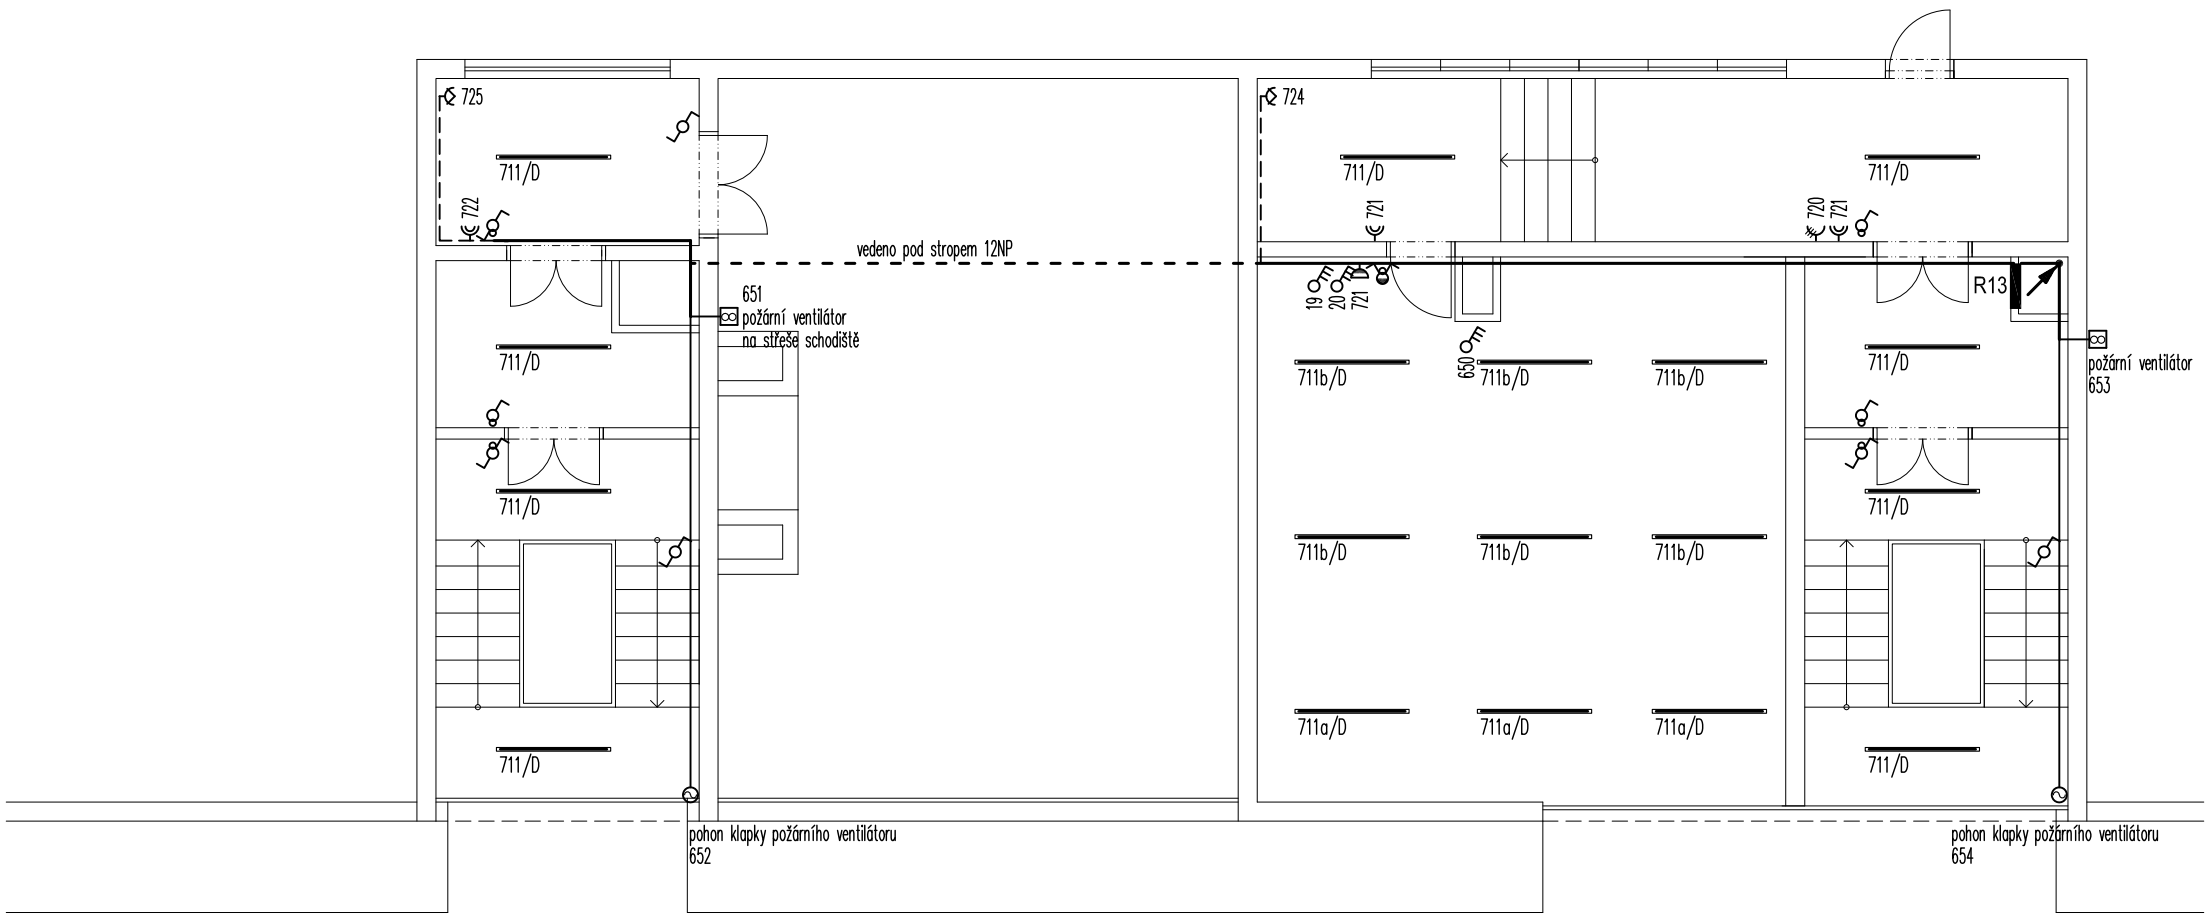

REVIZE 10/2023

NAPÁJECÍ SOUSTAVA: 3 NPE, AC 400/230V/ TN-C-S

OCHRANA PŘED ÚRAZEM EL. PROUDEM: AUTOMATICKÝM ODPOJENÍM OD ZDROJE, DOPLŇKOVÁ PROUDOVÝMI CHRÁNIČI

Změna		PROVEDL		DATUM		PODPIS	
VED. PROJEKTANT	Ing. Jiří Sklenář						
ZODP.PROJEKTANT	Radek Kubíček						
VYPRACOVAL	Radek Kubíček						
MÍSTO STAVBY	Brno–Komárov						
INVESTOR	DMaZŠS Brno						

PK SKLENÁŘ s.r.o.
projektová kancelář elektro
Tomešova 1, 602 00 Brno www.pksklenar.cz
tel. 543 233 966,7 info@pksklenar.cz

Název stavby:
DOMOV MLÁDEŽE A ZAŘÍZENÍ ŠKOLNÍHO STRAVOVÁNÍ BRNO
REKONSTRUKCE ELEKTRO

Část:
1. Zařízení silnoproudé elektrotechniky

OBSAH PŮDORYS STŘECHY

Počet A4	3
Datum	01/2017
Stupeň	DSPS
Zak. číslo	E–2789
Měřítko	1:100
č. výkresu	18